

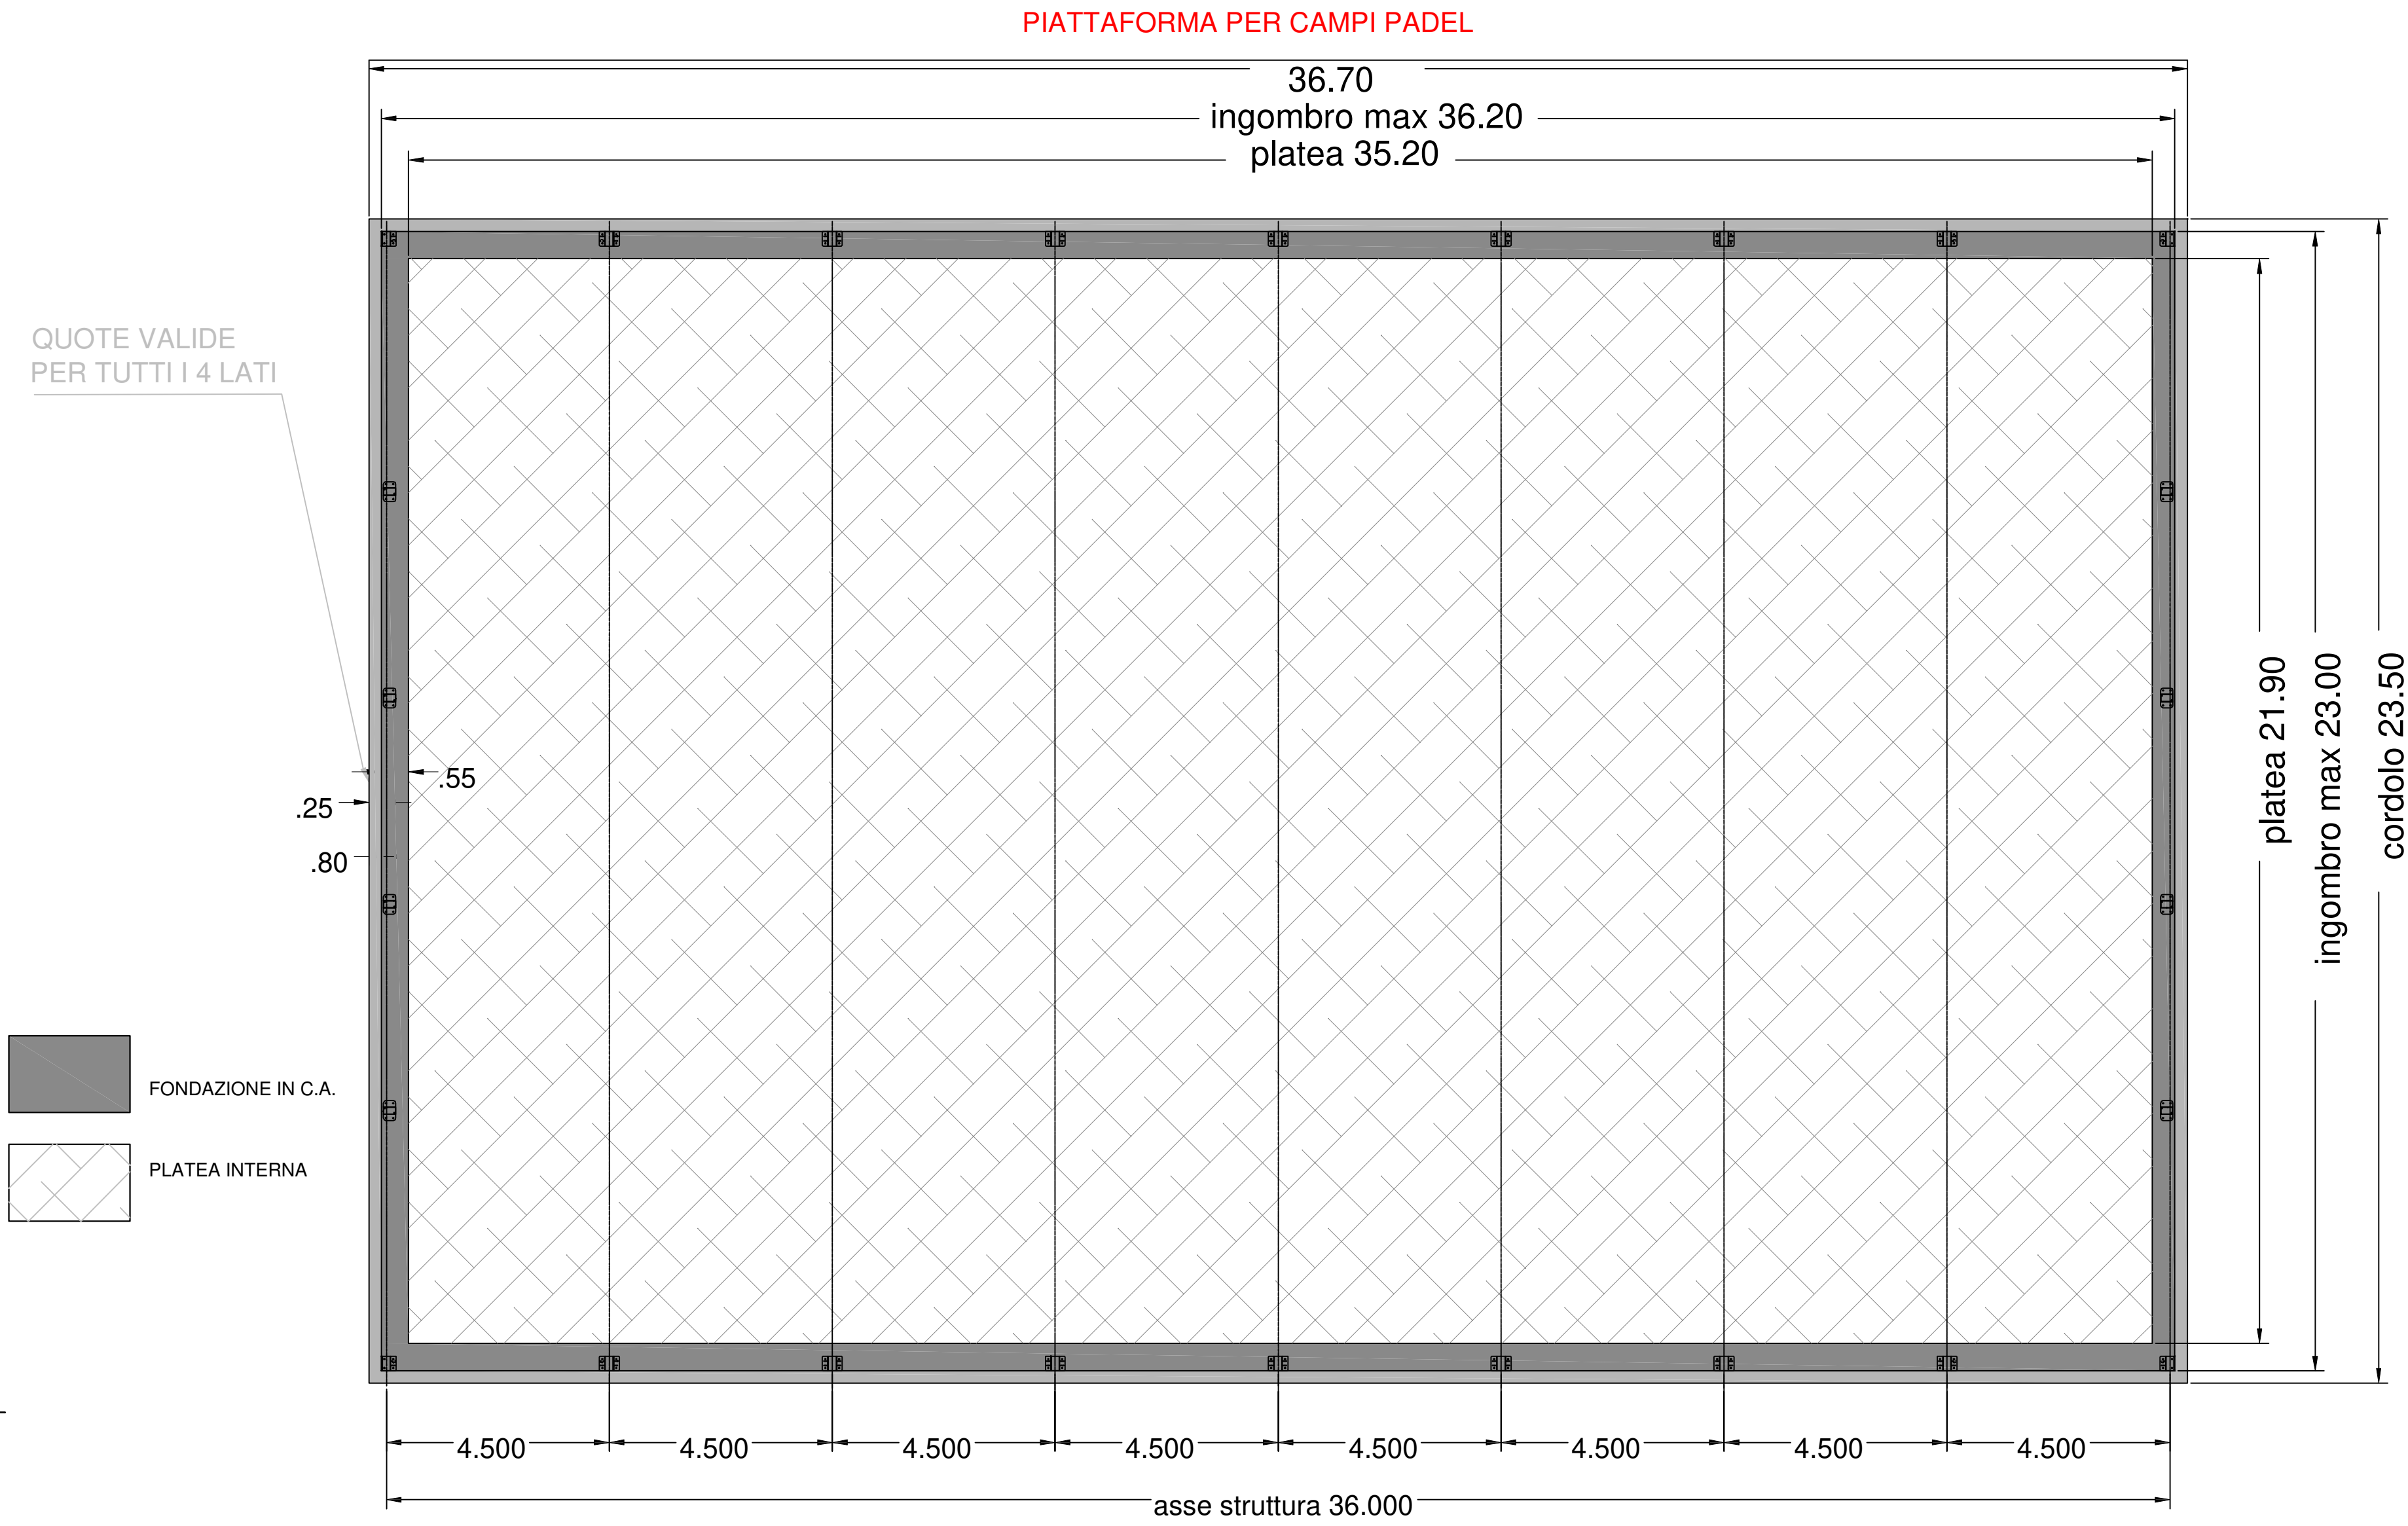
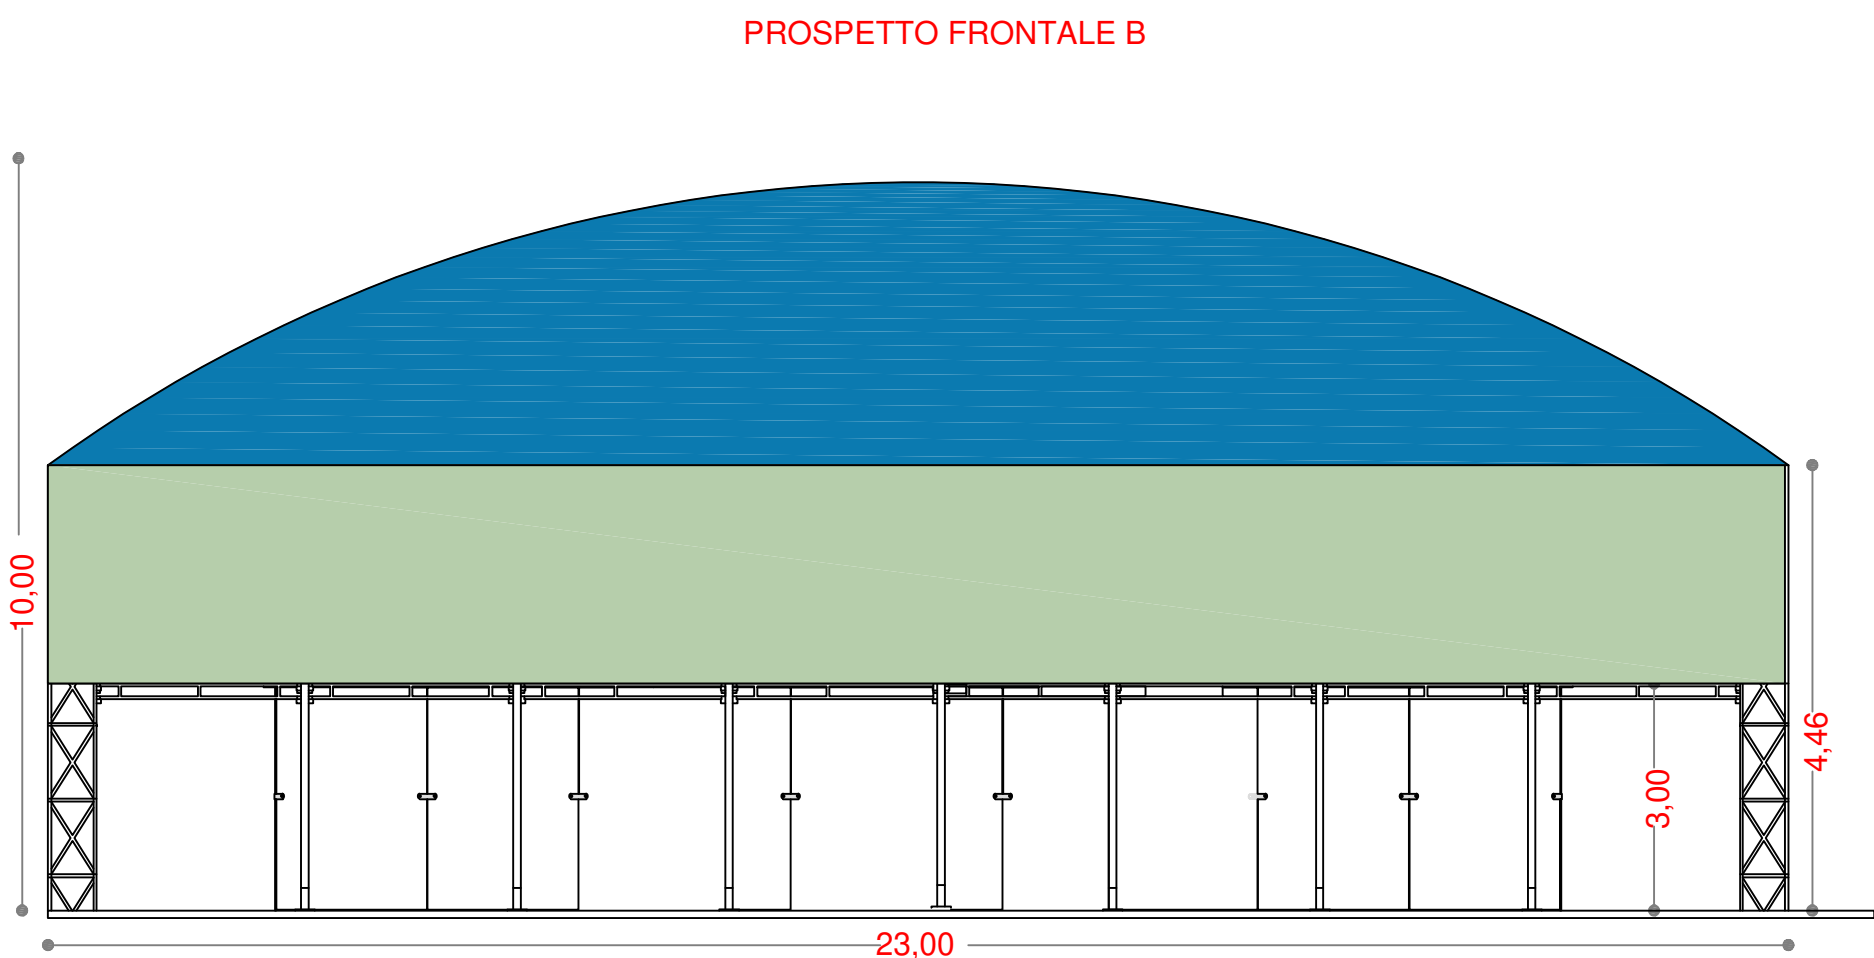
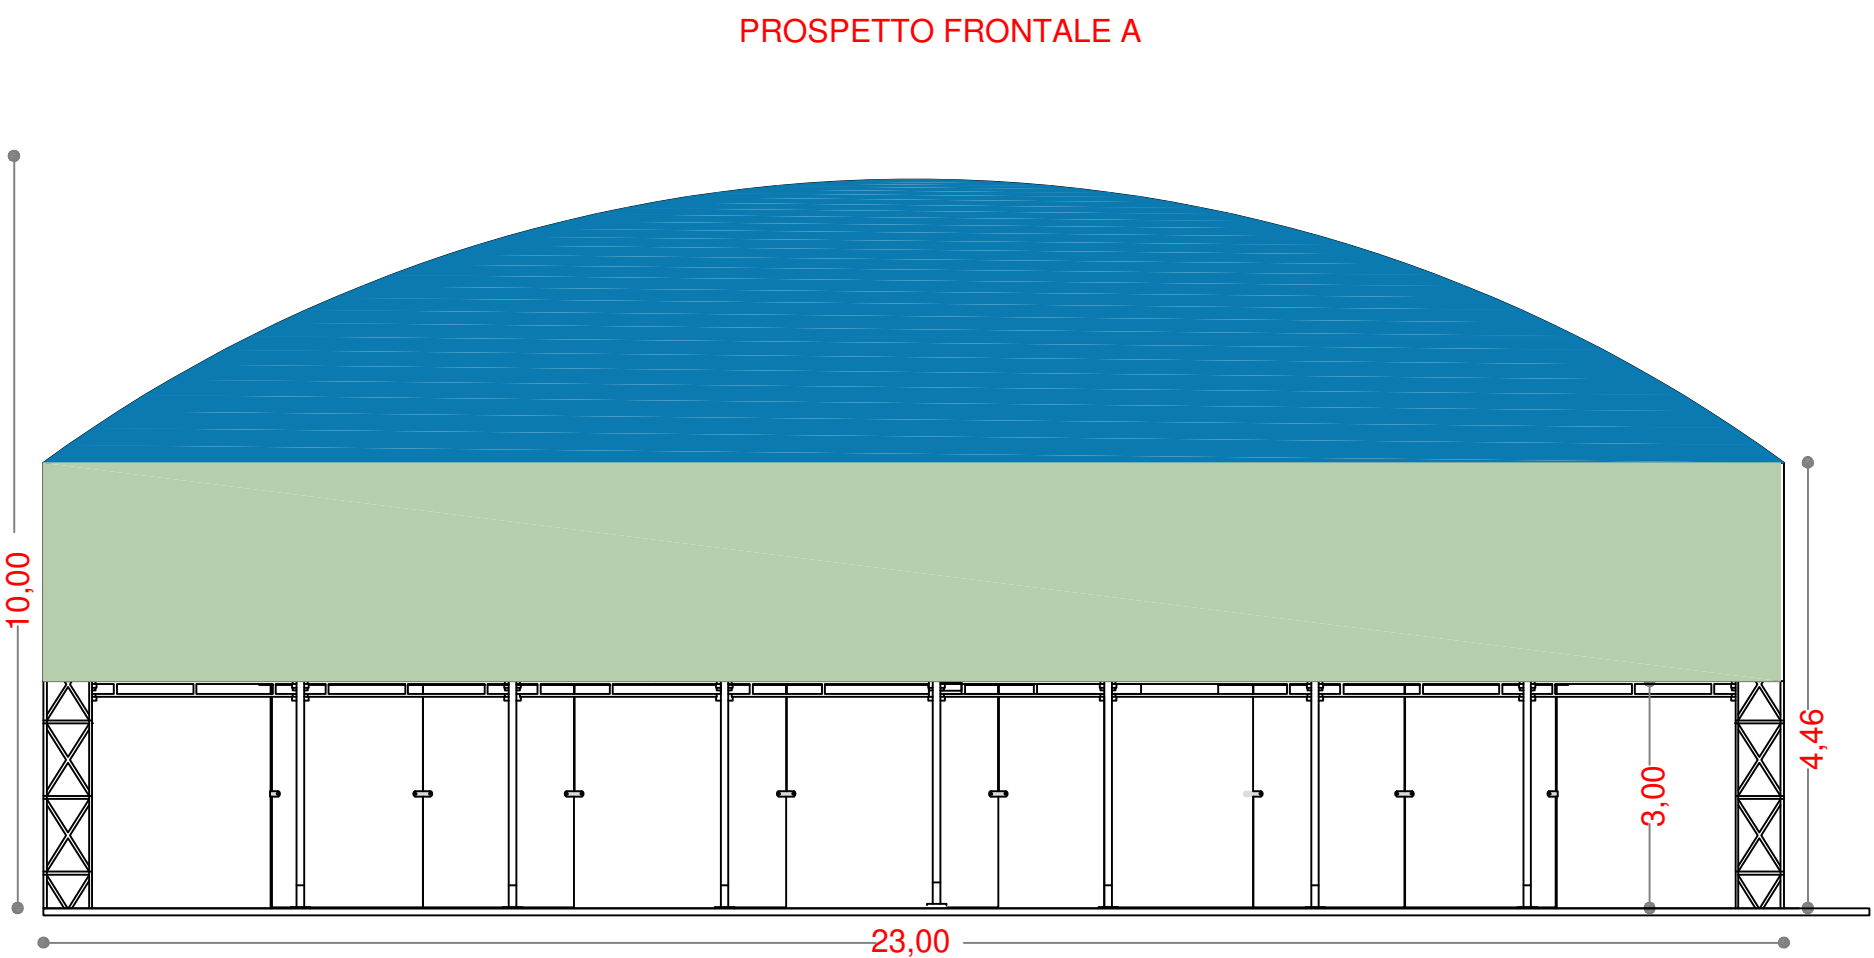




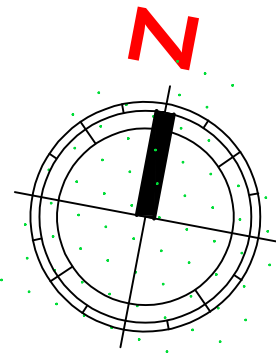


TENSOSTRUTTURA / COPERTURA PER CAMPO PADEL

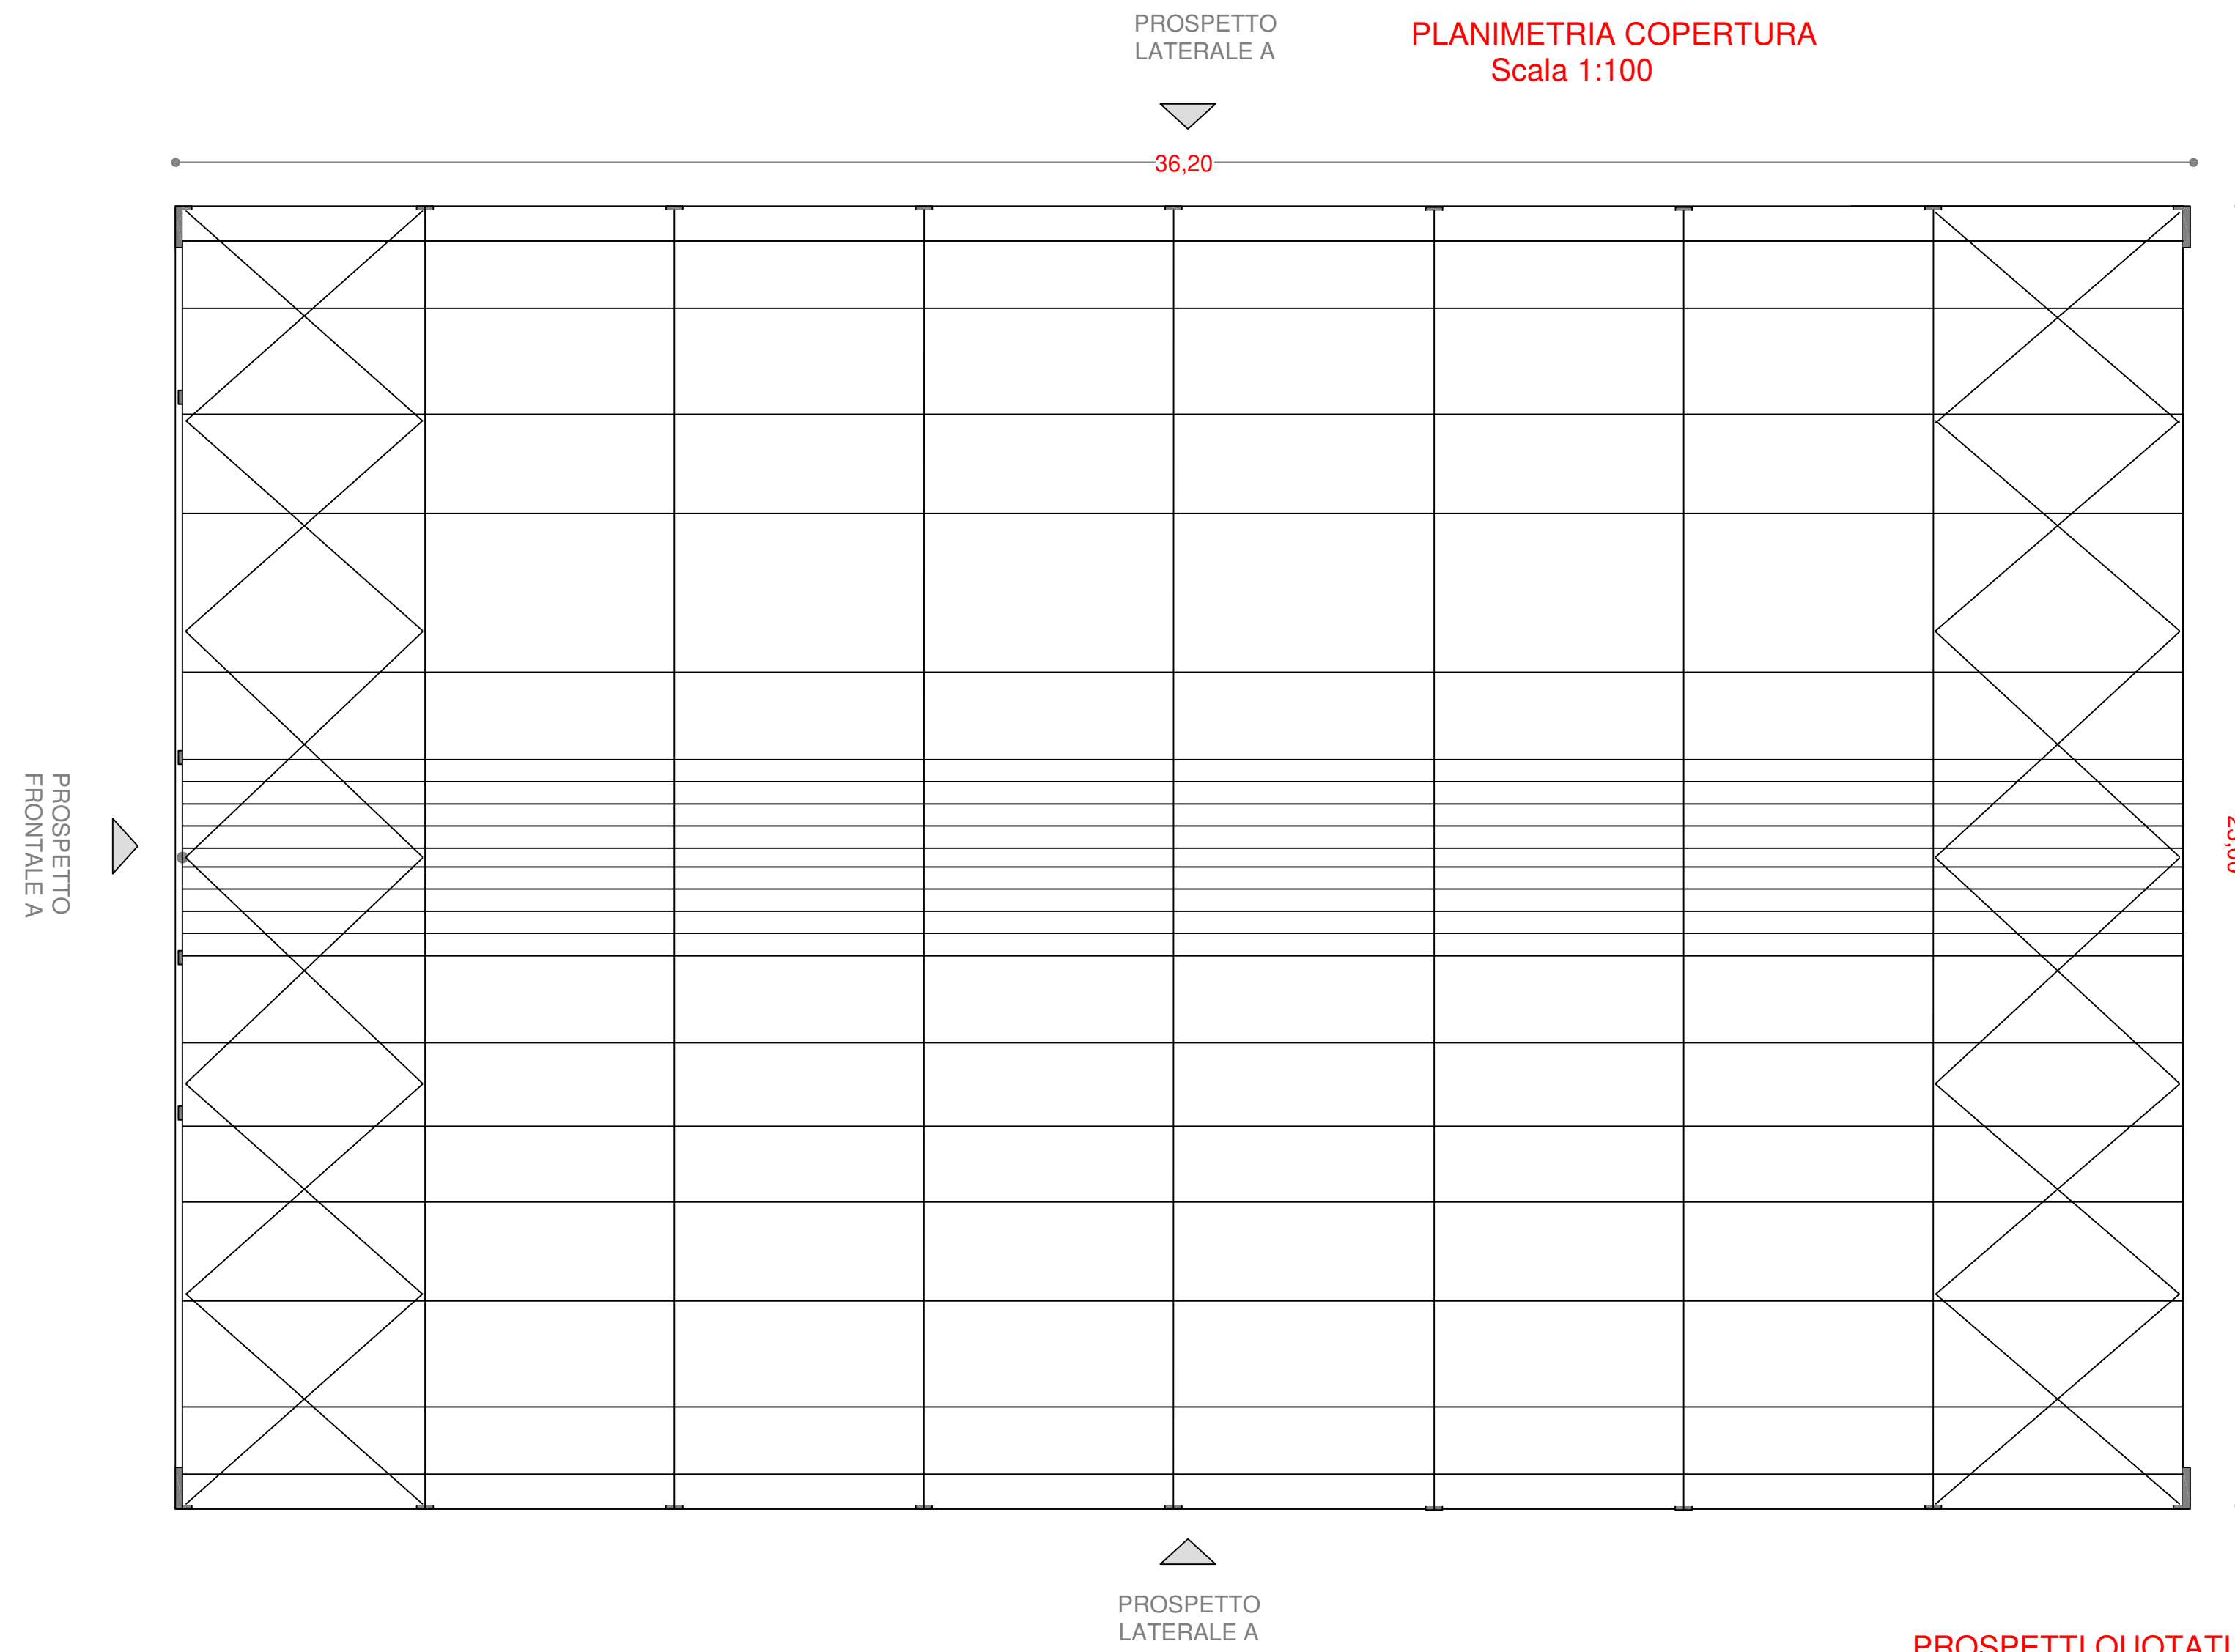

ABACO COLORI PER TELO

Ral 5015 Ral 6019

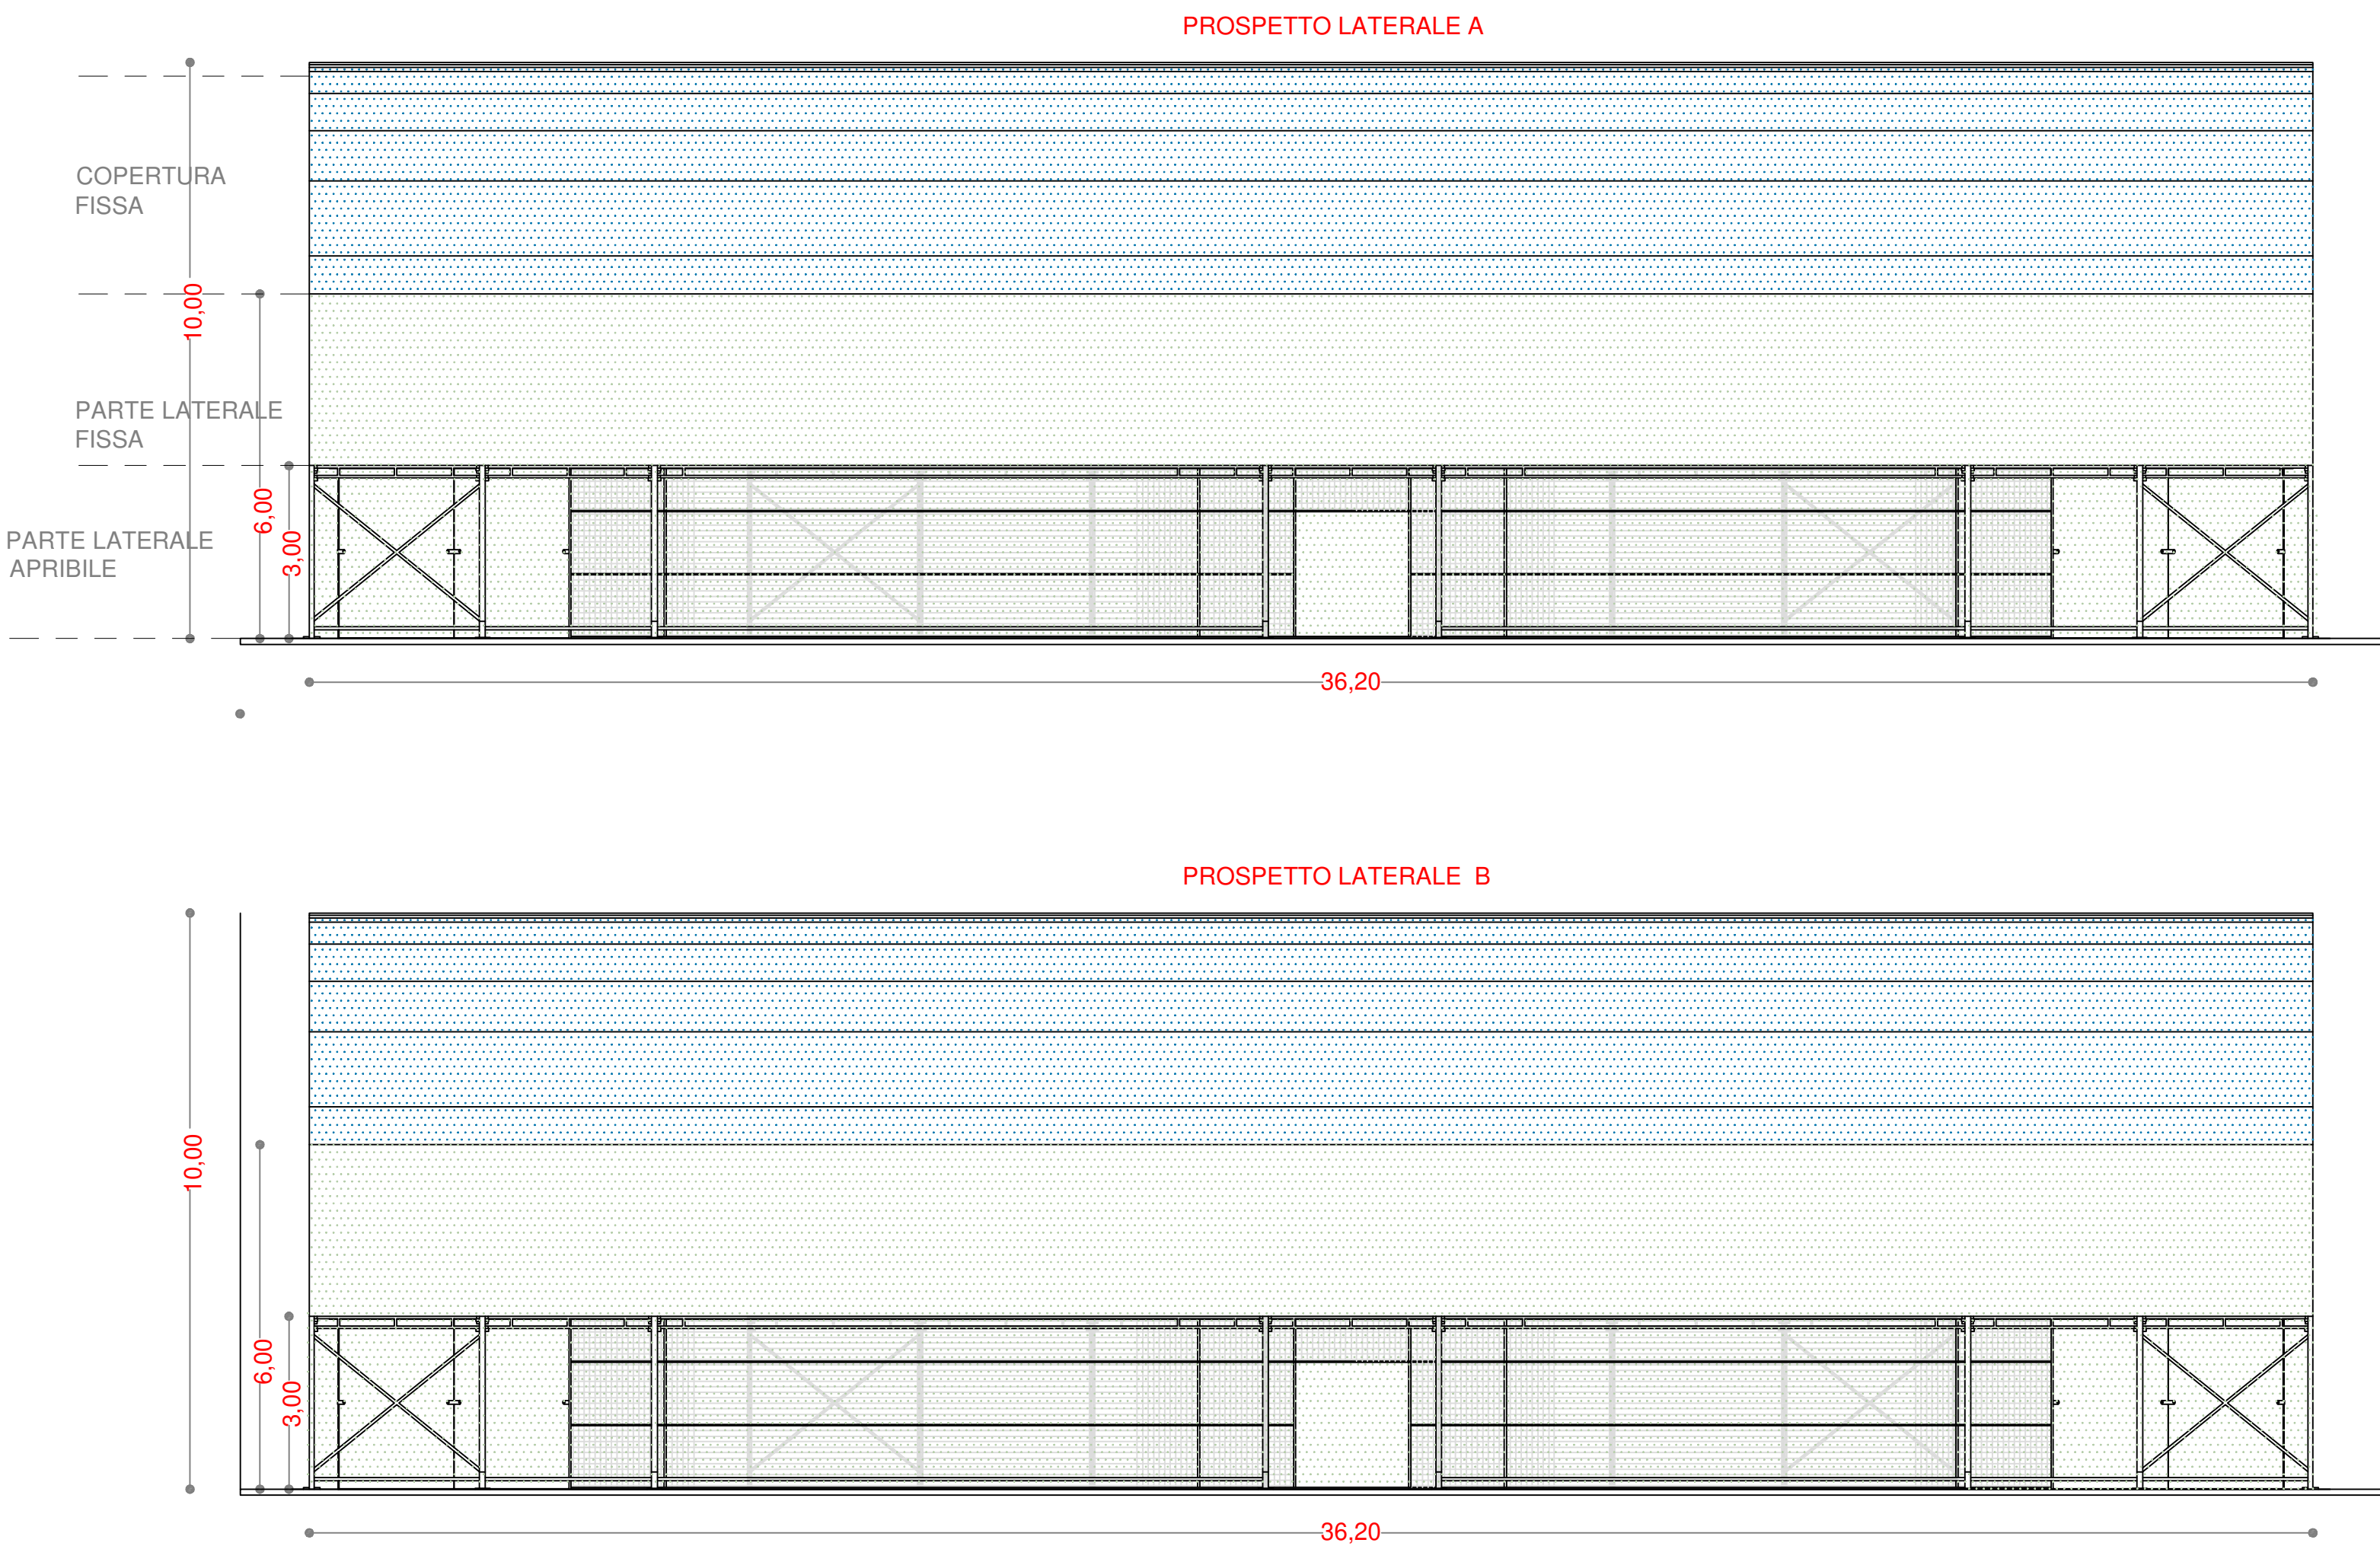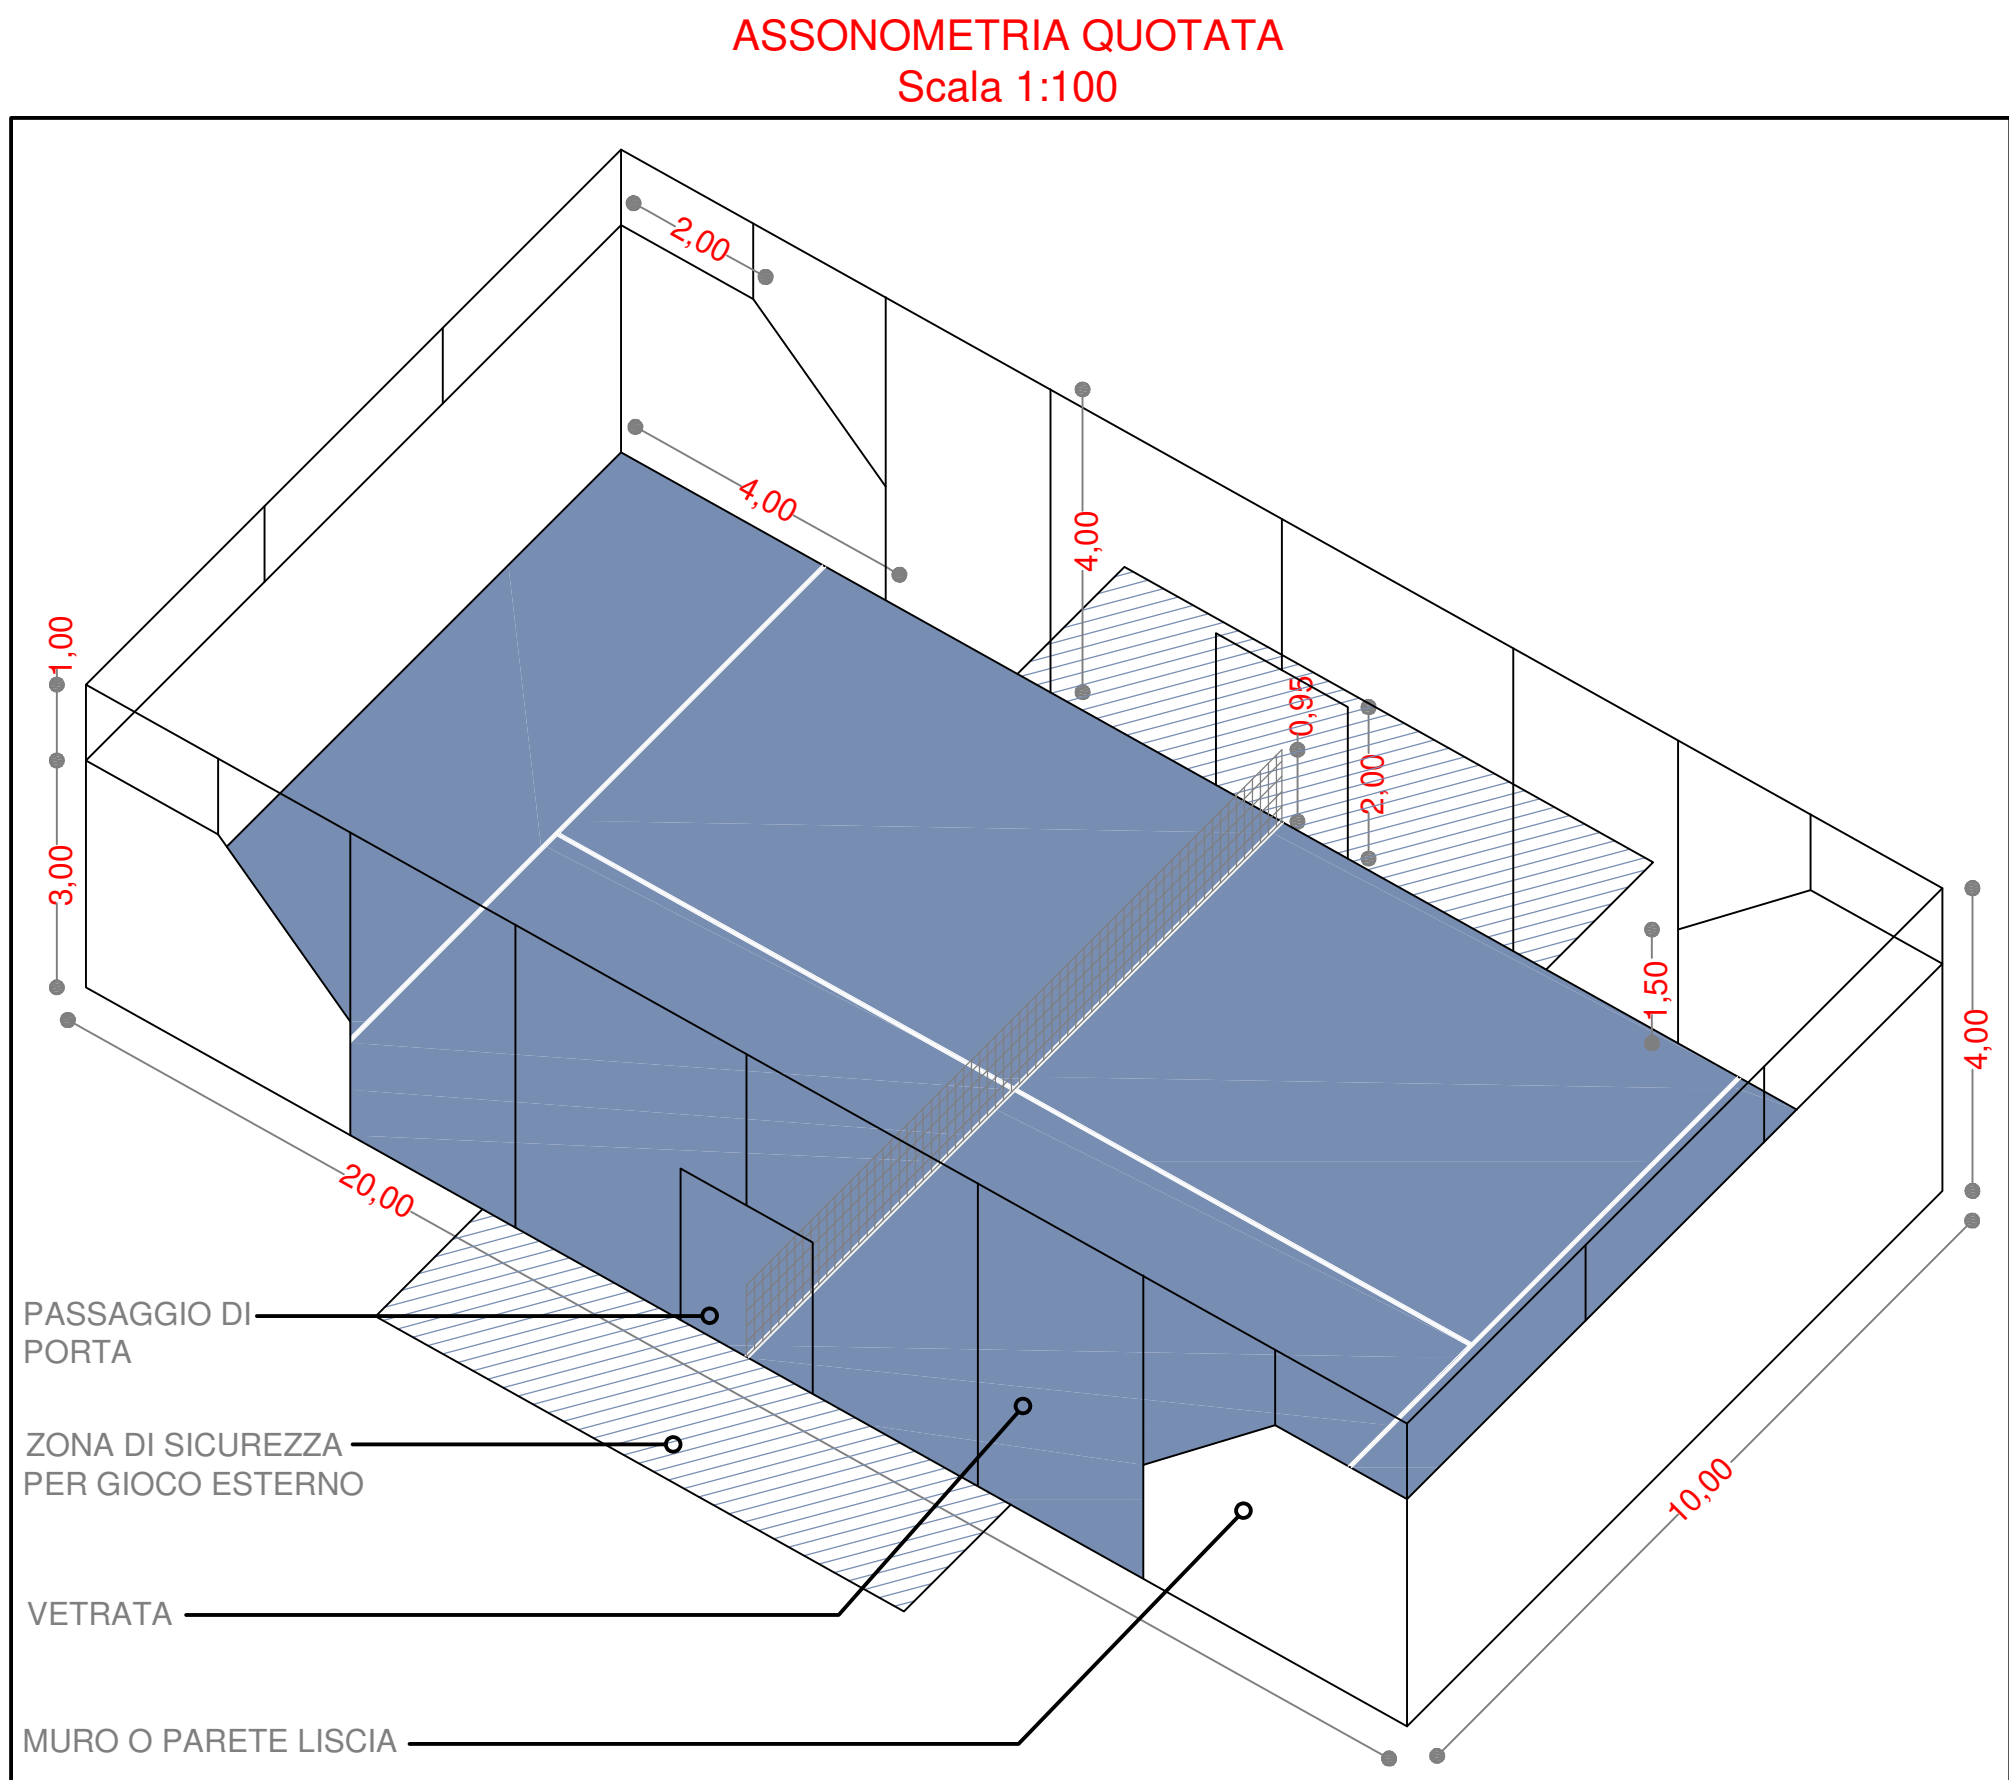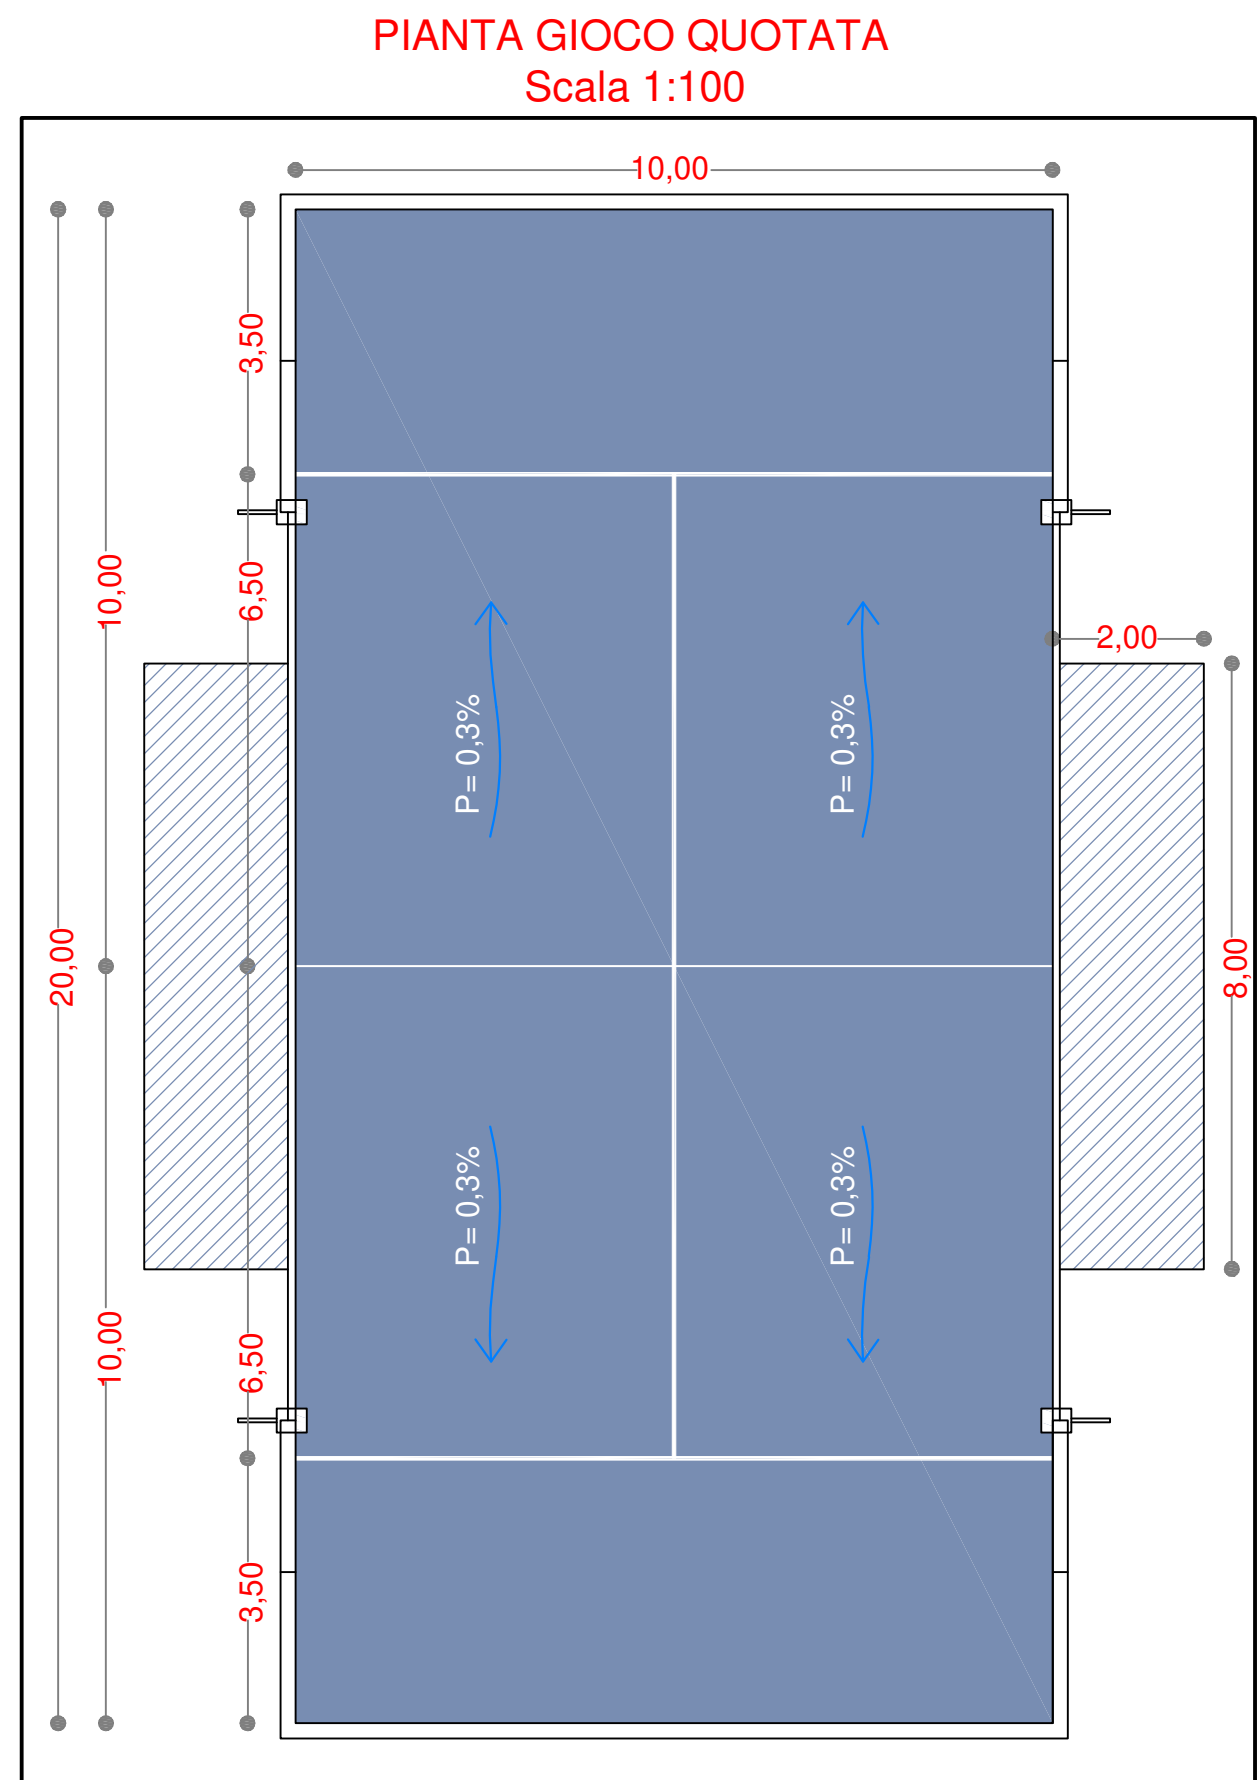

CARATTERISTICHE E TIPOLOGIE MATERIALI PER LA REALIZZAZIONE DEL CAMPO DA PADEL

STRUTTURA

NORME:

- Struttura marcata CE e costruita in conformità alle EN 1090-1, obbligatoria e richiamata dalle NTC 2018 e D.LGS 106/2017, in ottemperanza al regolamento UE n. 305/2011;

2018;

STRUTTURA:

- Struttura metallica portante e tubolari reti elettrosaldate realizzati in acciaio ad alto snervamento;

- Rete perimetrale costituita da maglia 50x50x4mm, saldata sui profili che fungono da rinforzo su tutti i lati;

- Pilastrini portanti forniti con la relativa piastra di fissaggio al suolo;

- Pali con piastra forata sul fondo per consentire il cablaggio dei fari senza giunta sul cavo e apertura laterale per ispezione.

VERNICIATURA:

- Sistema di protezione per la struttura mediante zincatura a caldo per immersione e finitura superficiale con rivestimento di vernice in polvere termo-induribile;

- Sistema per applicazioni su acciaio con ottima tenuta su bordi e saldature;

- Garantisce una protezione decennale anche per l'utilizzo in ambienti esterni, protegge dalla ruggine e preserva le caratteristiche

- Preserva l'ambiente e le risorse non rinnovabili garantendo un'ottima resistenza all'acqua e alla luce solare

VETRI:

- Vetri 12mm temprati secondo UNI EN 12150-2 con marcatura CE;

- Sistemi di fissaggio progettati e dimensionati per la massima sicurezza in ottemperanza alle NTC 2018.


PROTEZIONI:

- Protezioni antiriflesso conformi al regolamento realizzate in poliuretano espanso elastico resistente ai raggi UV e agli agenti atmosferici;


- Classe di reazione al fuoco 1M secondo norme UNI 9175:2008.

- Spessore 40mm a protezione dei pali di sostegno della rete di gioco, spessore 25mm a protezione della porta di ingresso

MANTO IN ERBA ARTIFICIALE

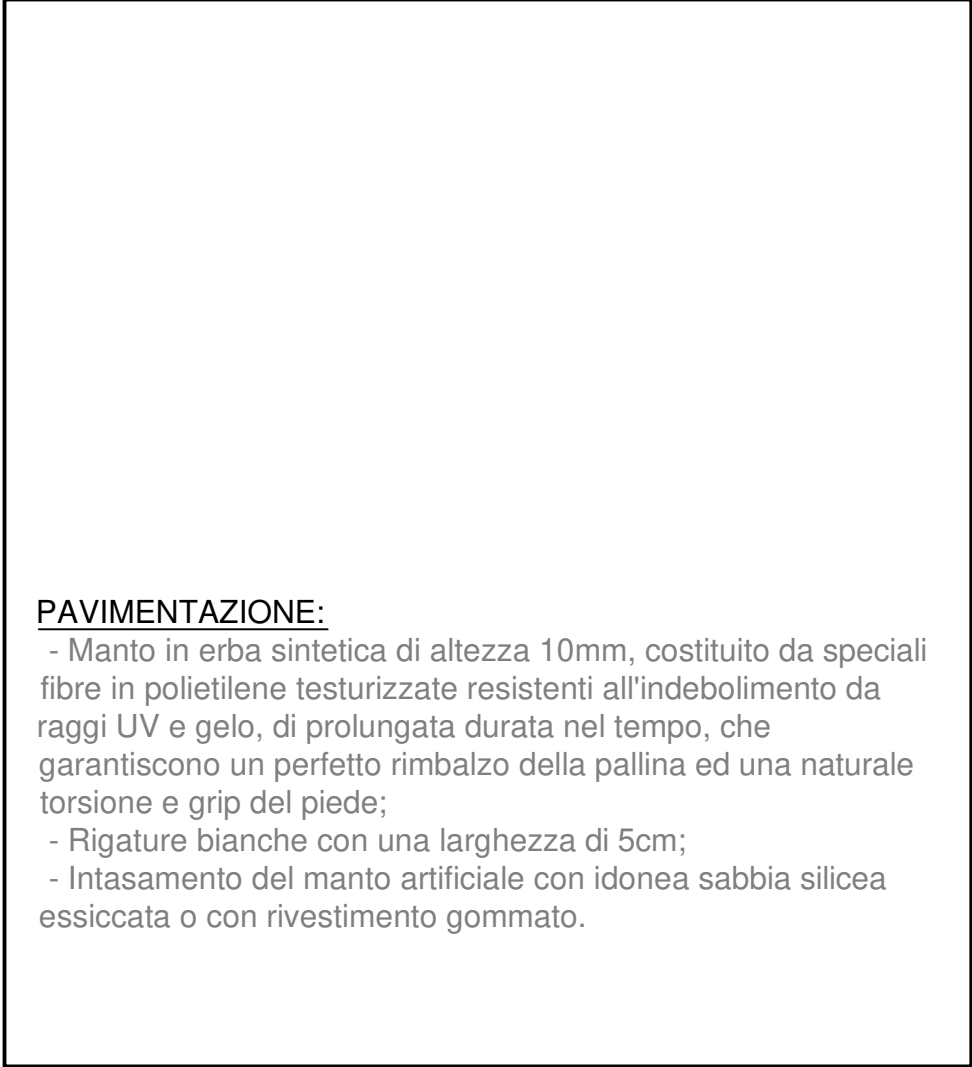

PROIETTORI - IMPIANTO ELETTRICO

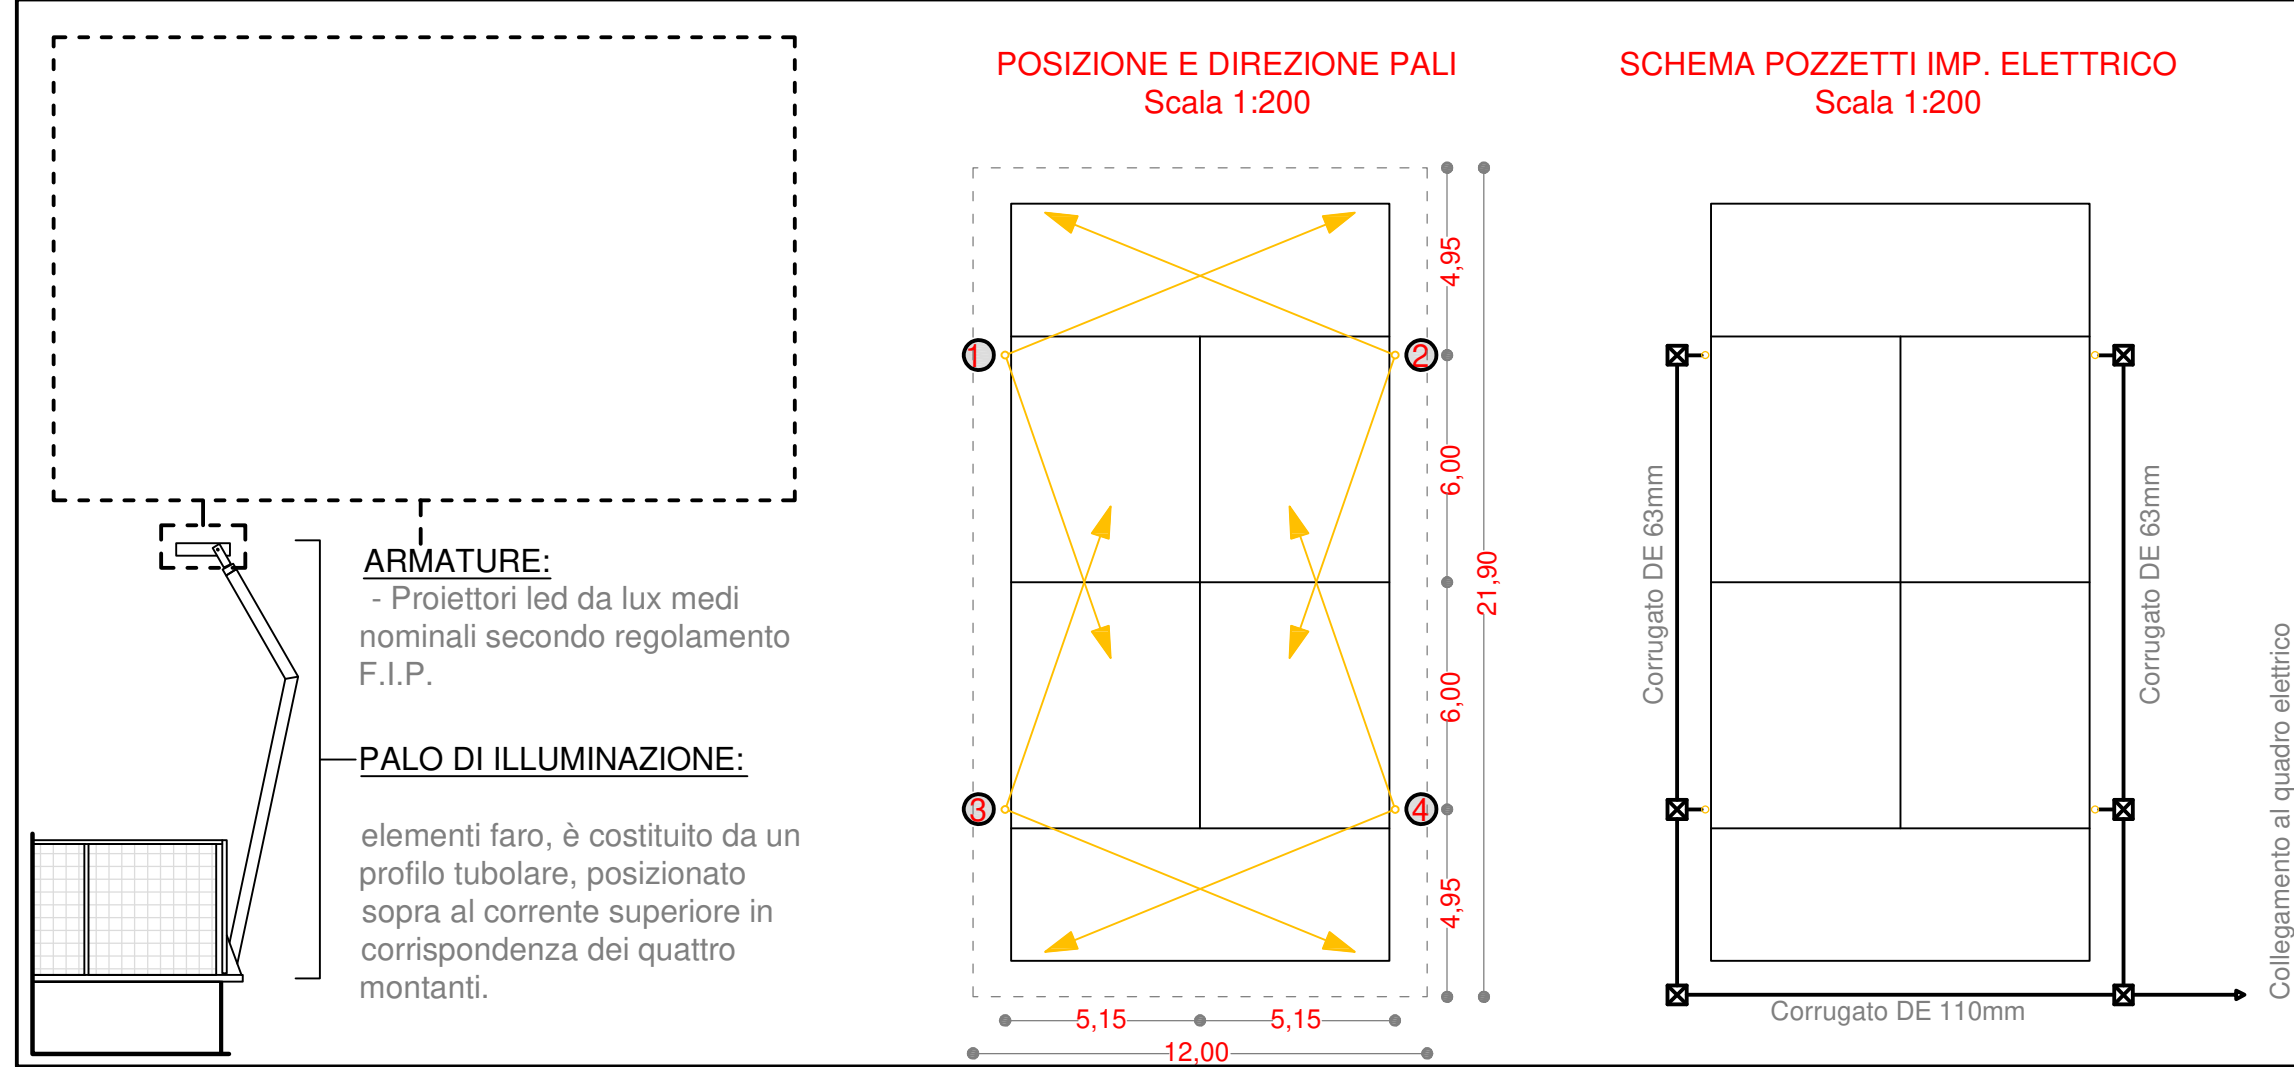

Comune di Sarroch
Città Metropolitana di Cagliari

OGGETTO:

Progetto Definitivo - Esecutivo
Realizzazione di due campi da padel coperti con tensostruttura nell'area sportiva di Porto Columbu

ELABORATO:

B.05 — Elaborati della tensostruttura / copertura -campi padel

COMMITTENTE:
Comune di Sarroch

R.U.P.
Dott. Ing. Gianluca Lillu

TAV. 3

SCALA: VARIE

DATA: Giugno 2026

Dott. Ing. Luca Lenti
Via Sardegna, 51 - 09026 - Via San Pietro (CA)
349789009 - info@lenti.com