


FASE 4 - STRALCIO PLANIMETRICO

scala 1:500

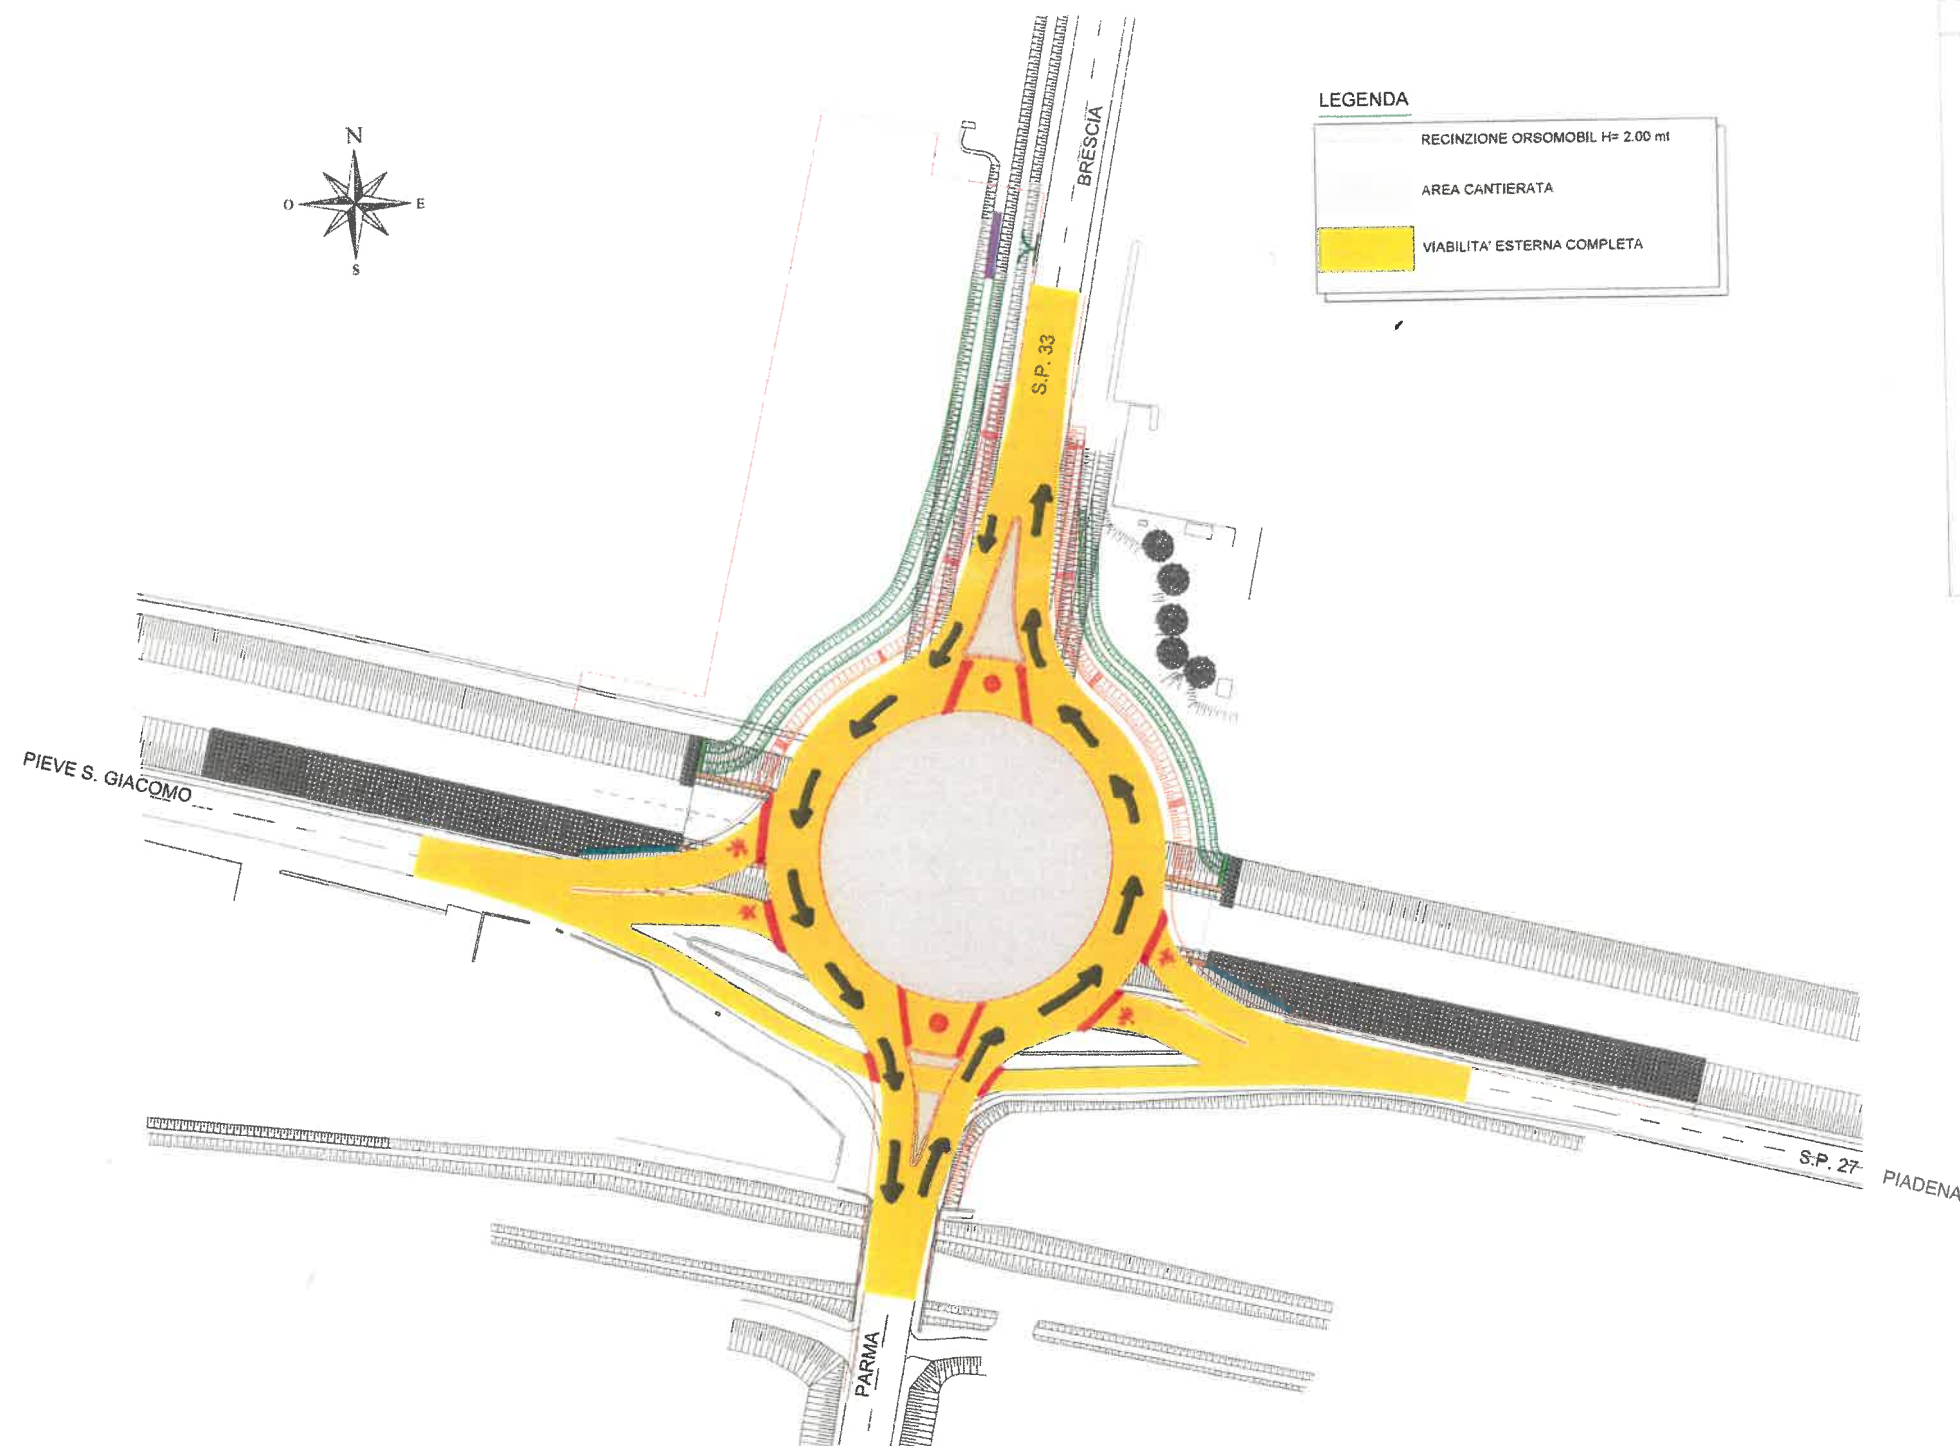

LEGENDA

RECINZIONE ORSOMOBIL H= 2.00 mt


AREA CANTIERATA

VIABILITA' ESTERNA COMPLETA

SCHEMA SEGNALETICA TEMPORANEA A2

POSIZIONE

DISTANZA

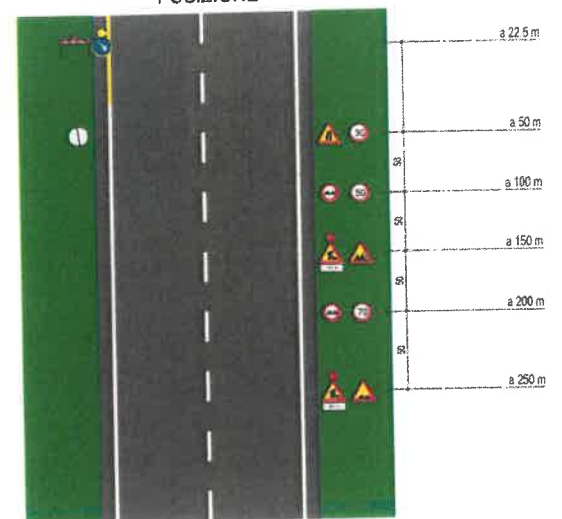

DA INSTALLARSI SU TUTTI E 4 I RAMI

FASE 4:

- COMPLETAMENTO AIUOLE (CENTRALE E LE 2 NORD-SUD)
- OPERE MINORI DI FINITURA E INSTALLAZIONE SEGNALETICA VERTICALE DEFINITIVA
- VIABILITA' ESTERNA CON COMPLETA FRUIBILITA' DELL'INTERSEZIONE S.P. 27
- CHIUSURA AL TRAFFICO
- SCHEMA SEGNALETICO IN AVVICINAMENTO ALL'INTERSEZIONE PARI ALLO SCHEMA A2 RIPORTATO A LATERE.

* S.P. 27 CHIUSA AL TRAFFICO

● CHIUSURA AREA LAVORI INTERNO ROTATORIA



Provincia
di Cremona

Settore Infrastrutture Stradali
Patrimonio ed Edilizia Scolastica
Via Bella Rocca n. 7 - 26100 Cremona
Tel. 0372 - 4061

S.P. n. 33 "SENIGA - ISOLA PESCAROLI"
RIQUALIFICA A ROTATORIA DELL'INTERSEZIONE
CON LA S.P. N. 27 "POSTUMIA" IN COMUNE DI
PIEVE SAN GIACOMO
CUP: G41B21000010002

CANTIERIZZAZIONE FASE 4 COMPLETAMENTO ROTATORIA

COD. 33-E-N-20-10-60-0		SCALA 1:500	
REV.	DESCRIZIONE	REDATTO	VERIFICATO
0	EMISSIONE	SAC 09/2024	
CODIFICA DOCUMENTO			
Questo documento non potrà essere copiato, riprodotto o altrimenti pubblicato in tutto o in parte senza il consenso scritto di Ing. Mara Cimarosti.			

IL RESPONSABILE UNICO DEL PROGETTO

Arch. Giulio Bioli

IL PROGETTISTA

Ing. Mara Cimarosti
Via G.A. Poli. 100
25018 Montichiari (BS)
Tel 030-9651824
pec: mara.cimarosti@ingpec.eu

PROGETTO ESECUTIVO