



Piano Eliminazione Barriere Architettoniche

ALLEGATO III

PLANIMETRIE

EDIFICI ■

CENTRI SPORTIVI ■

CIMITERI ■

PARCHI ■

TECNICO INCARICATO

Arch. Paolo Pasquali

COLLABORATORI

Ing. Fabrizio Gamberoni

Ing. Fabio Bettinelli



Comune di Pianengo

Piano Eliminazione **B**arriere **A**rchitettoniche – P.E.B.A.

C_G558 - - 1 - 2026-06-12 - 0003226



SOMMARIO PLANIMETRIE EDIFICI, CENTRO SPORTIVO, PARCHI E CIMITERI

SEDE MUNICIPALE-PIANO TERRA.....	5
SEDE MUNICIPALE-PIANO PRIMO.....	6
BIBLIOTECA.....	7
AMBULATORI MEDICI.....	8
CENTRO DIURNO.....	9
SPAZI SOCIOCULTURALI “EX SCUOLA ELEMENTARE”-PIANO TERRA.....	10
SPAZI SOCIOCULTURALI “EX SCUOLA ELEMENTARE”-PIANO PRIMO.....	11
SALA POLIFUNZIONALE.....	12
PIAZZOLA ECOLOGICA.....	13
SCUOLA DELL’INFANZIA.....	14
SCUOLA PRIMARIA.....	15
CENTRO SPORTIVO “ENZO SARONNI” – PLANIMETRIA GENERALE.....	16
CENTRO SPORTIVO “ENZO SARONNI” – SPOGLIATOI LATO NORD.....	17
CENTRO SPORTIVO “ENZO SARONNI” – SPOGLIATOI LATO EST.....	18
CENTRO SPORTIVO “ENZO SARONNI”-PALESTRA.....	19
CIMITERO DI PIANENGO.....	20
PARCO “MINORI OSSERVANTI”.....	21
PARCO “XXV APRILE”	22
PARCO “8 MARZO”	23
GIARDINO DEL MUNICIPIO.....	24


C_G558 - - 1 - 2026-06-12 - 0003226




Comune di Pianengo


Piano Eliminazione **B**arriere **A**rchitettoniche – P.E.B.A.


C_G558 - - 1 - 2026-06-12 - 0003226

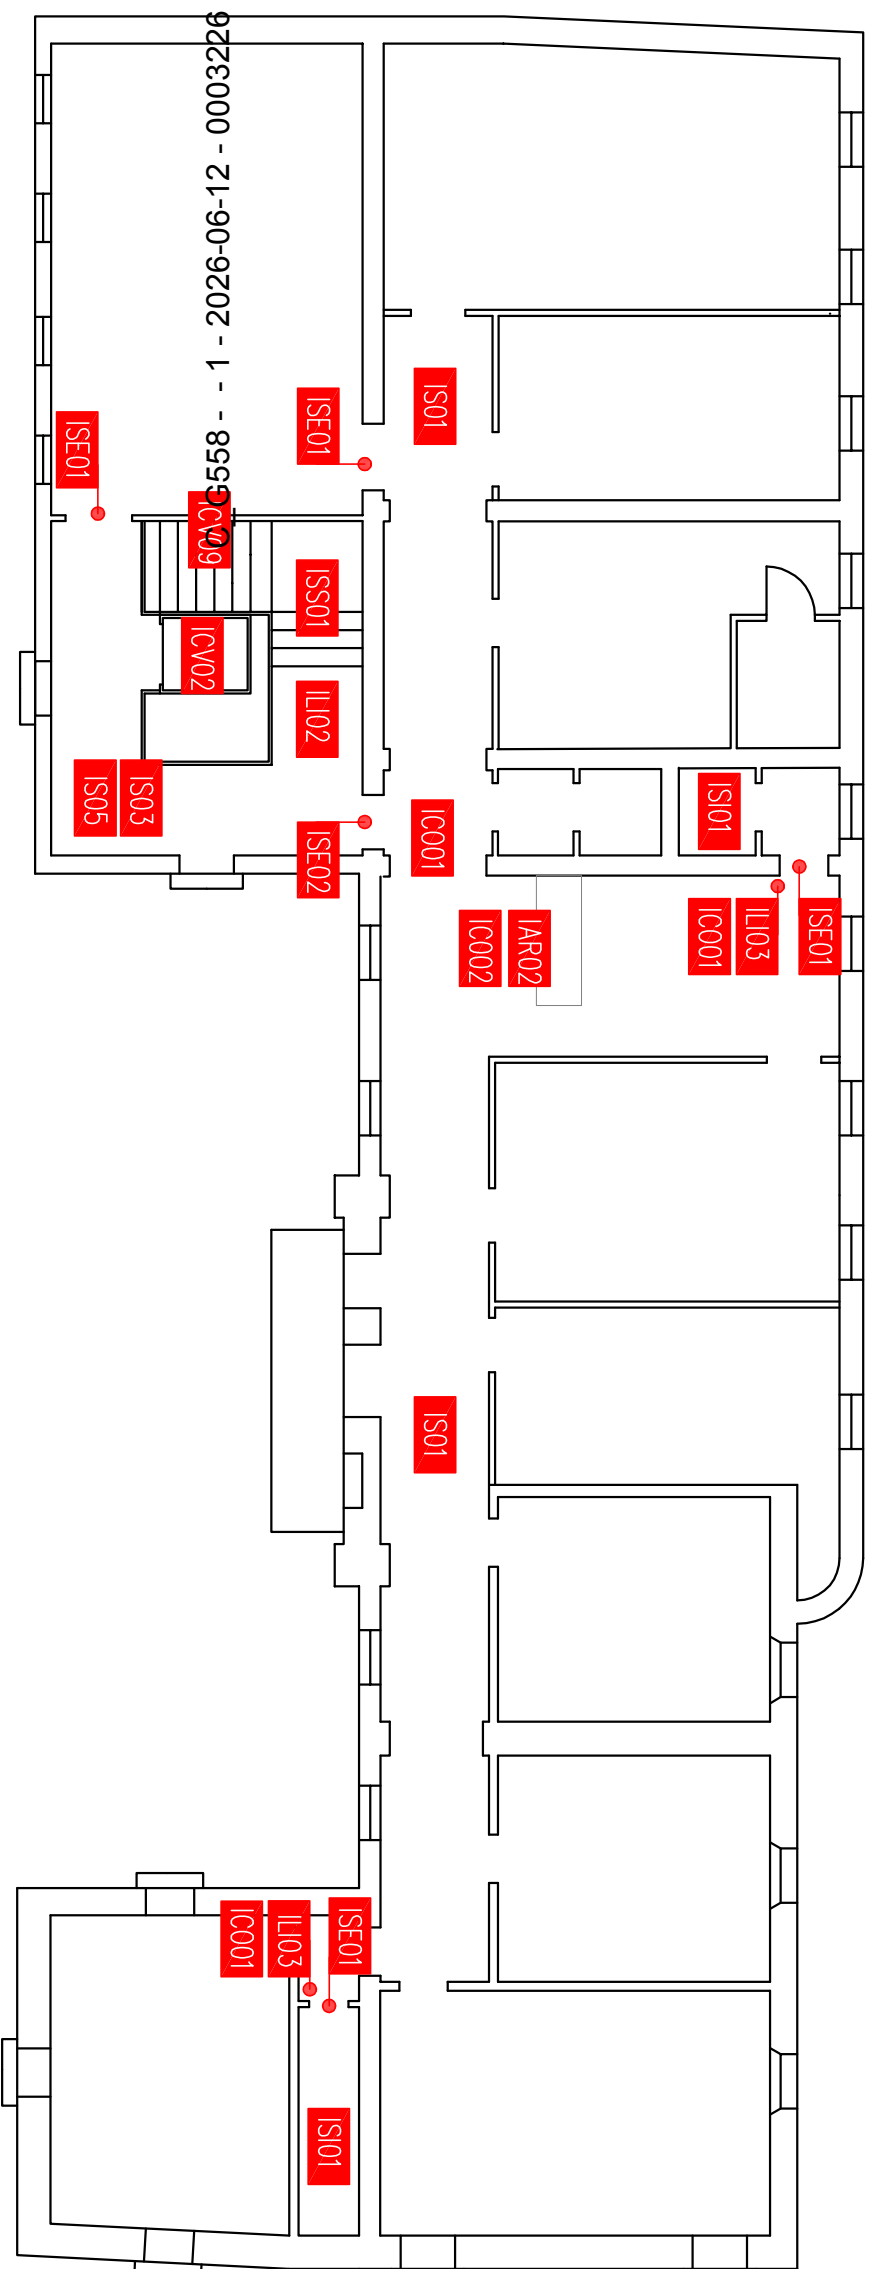


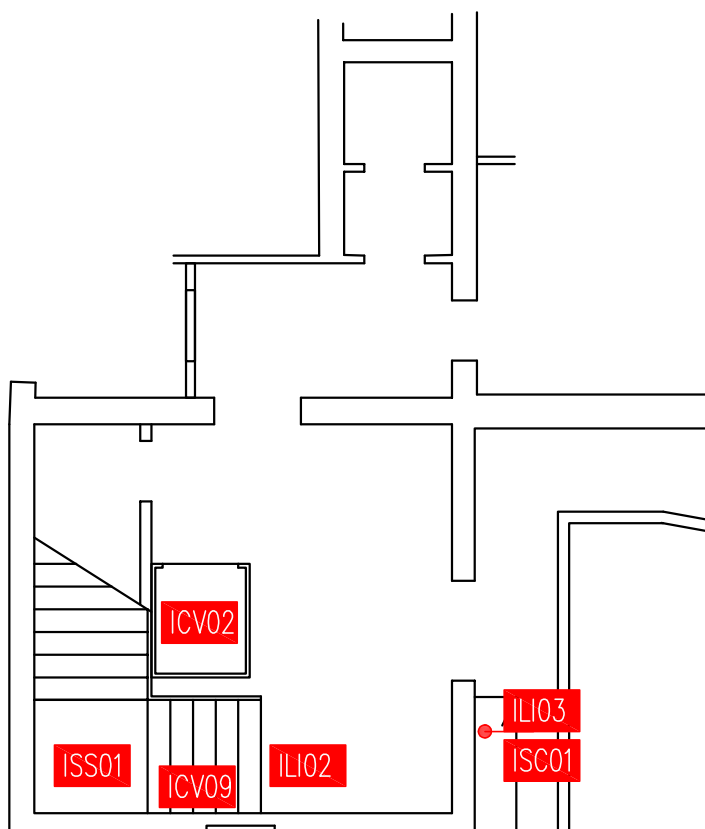


IL01
ISR04
IL03

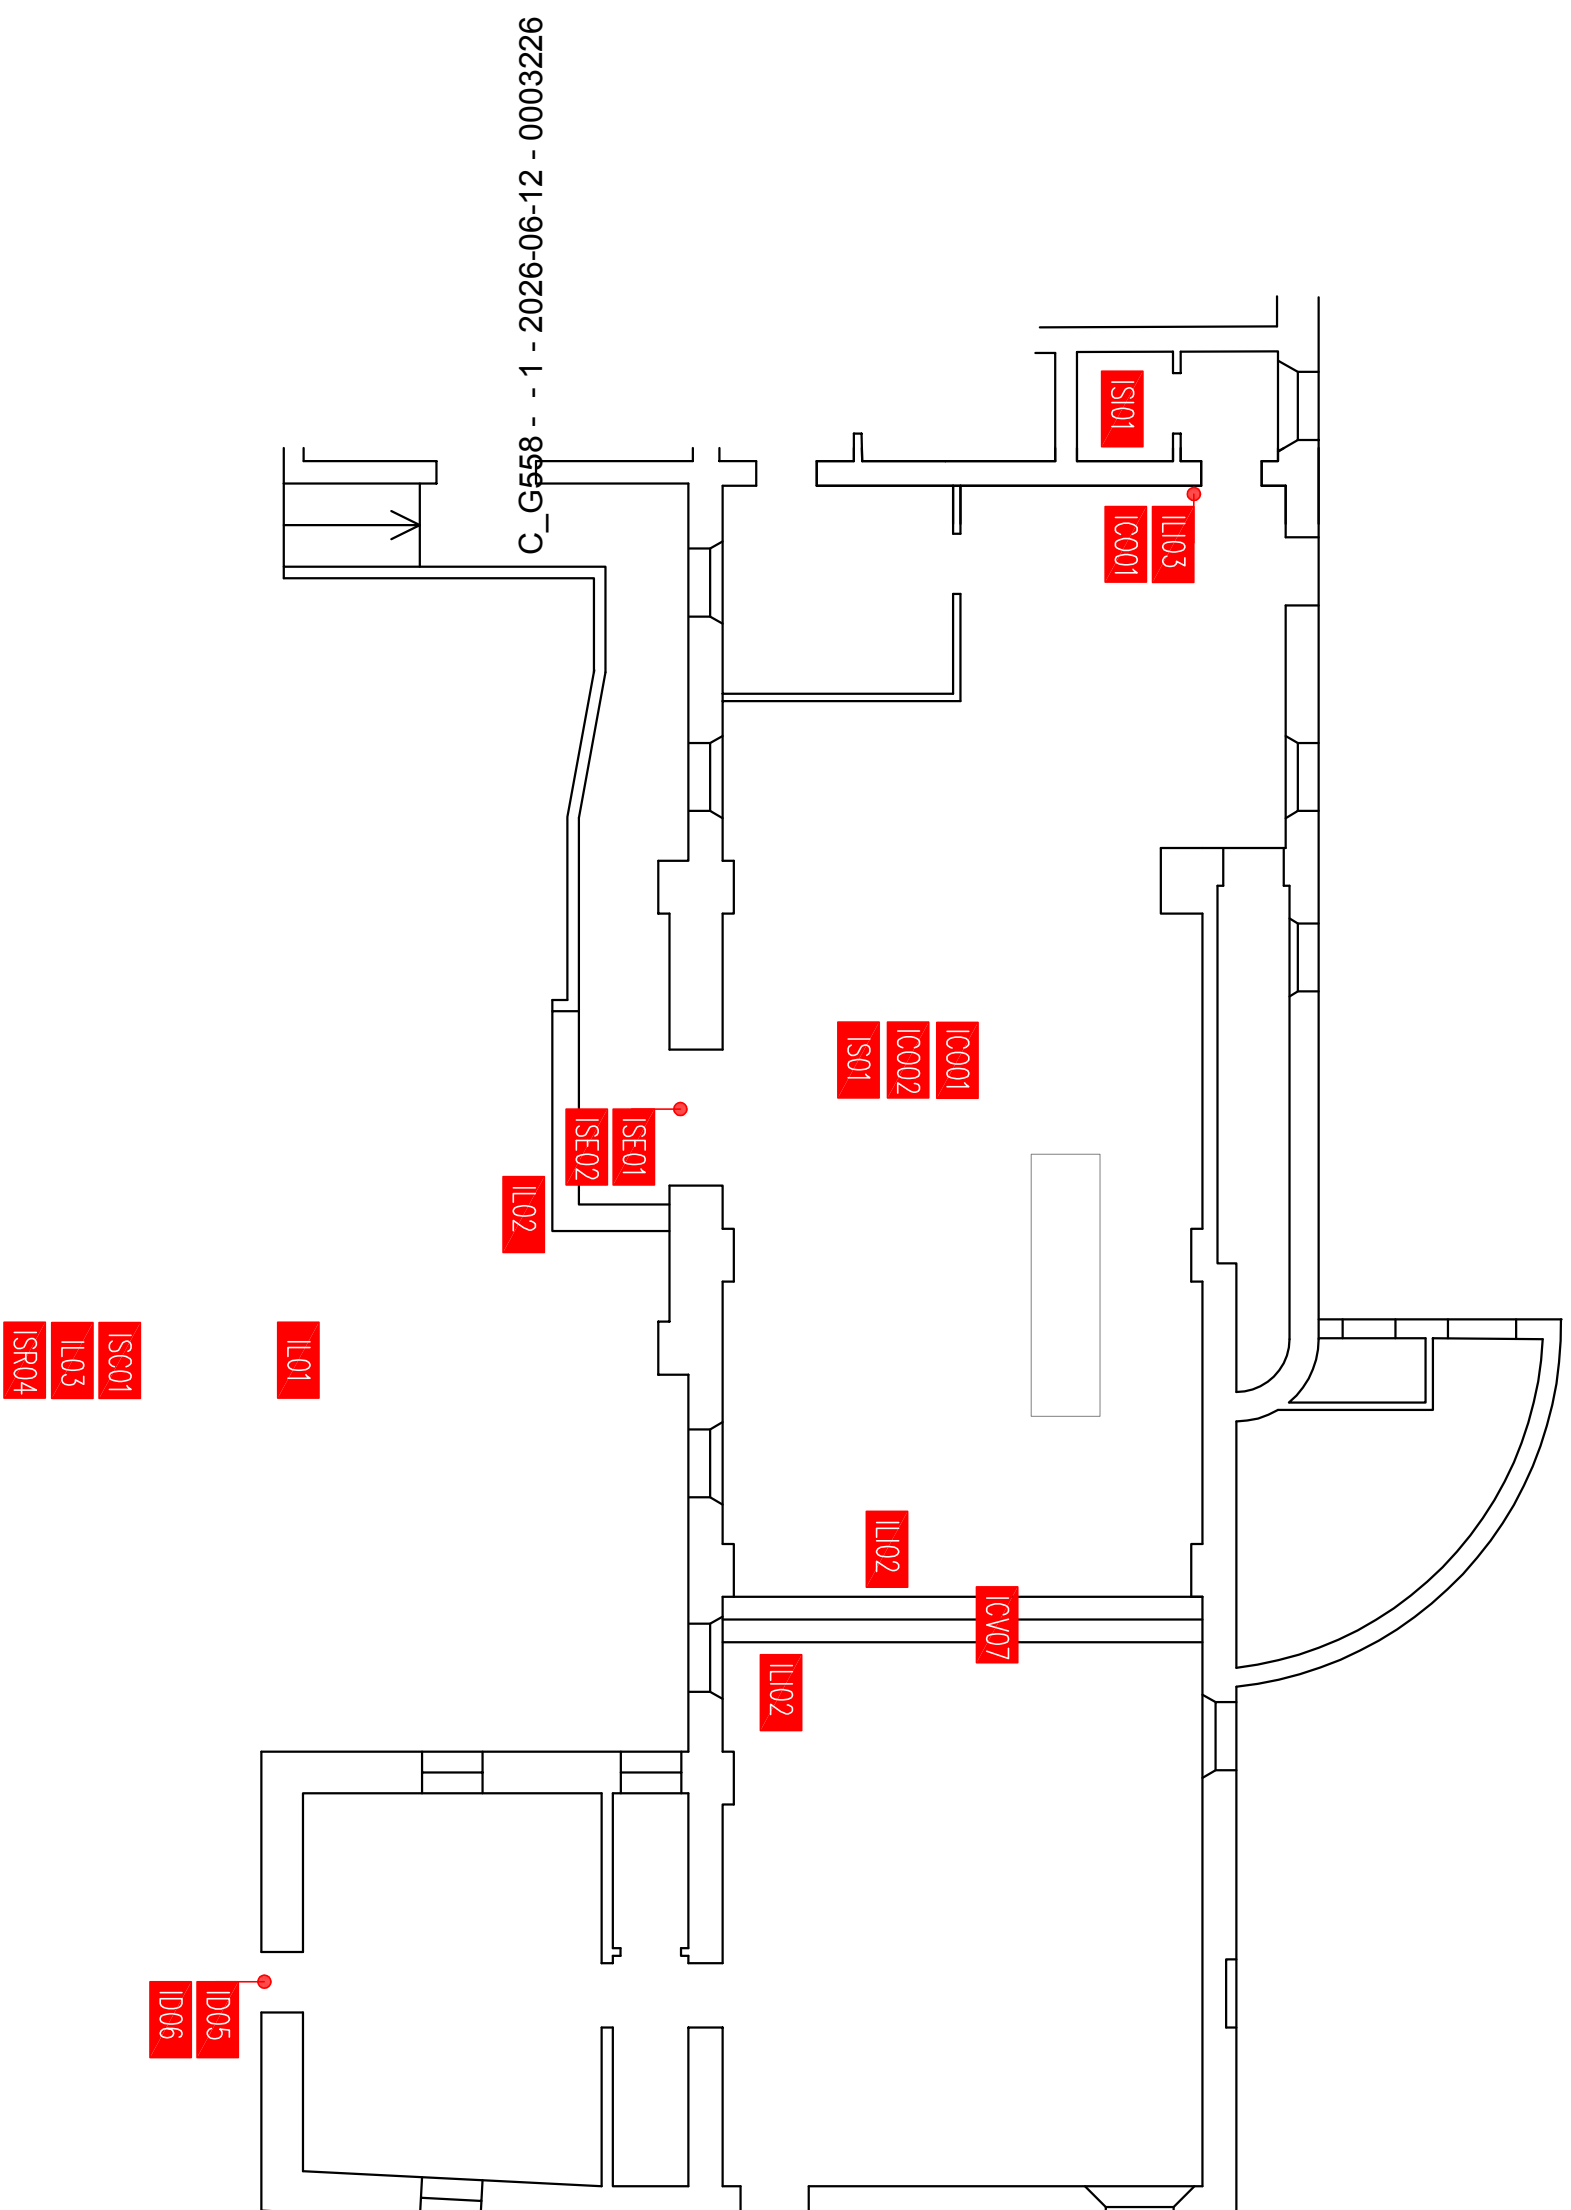


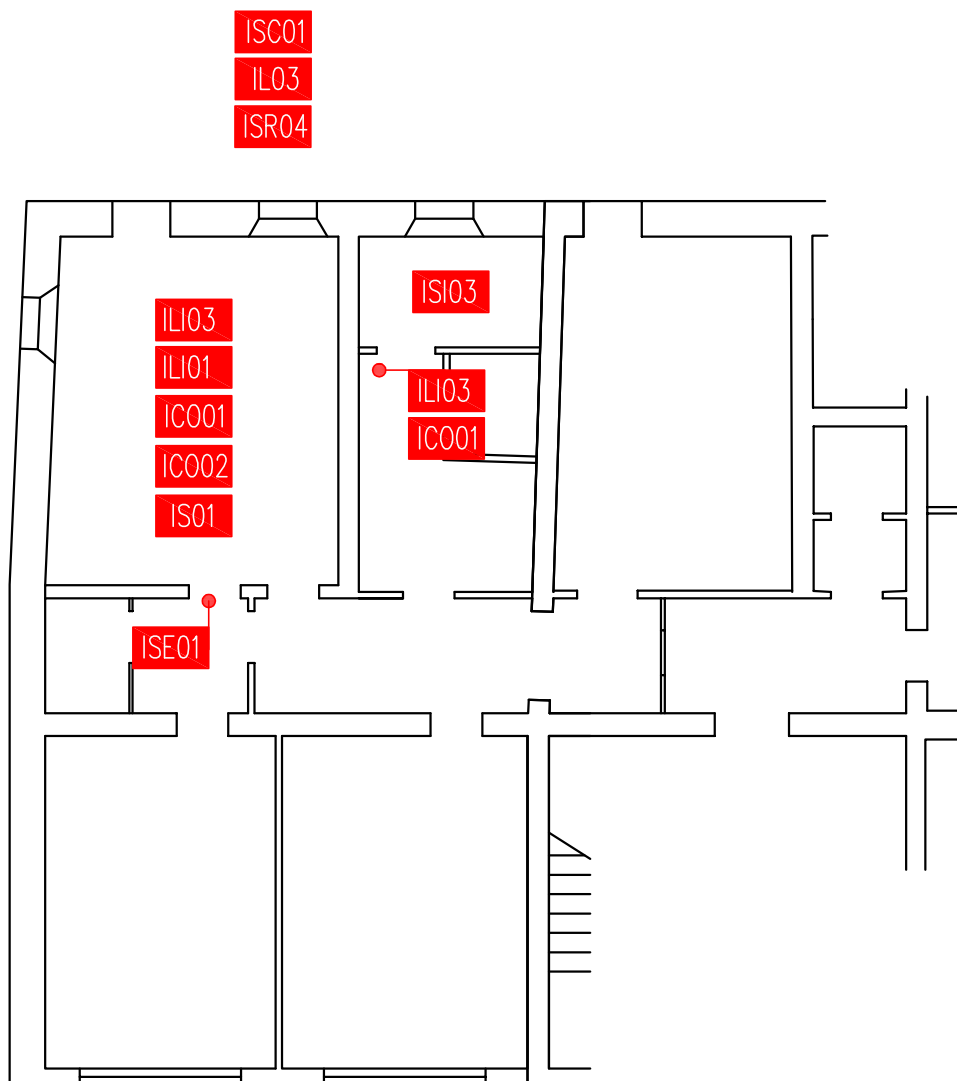

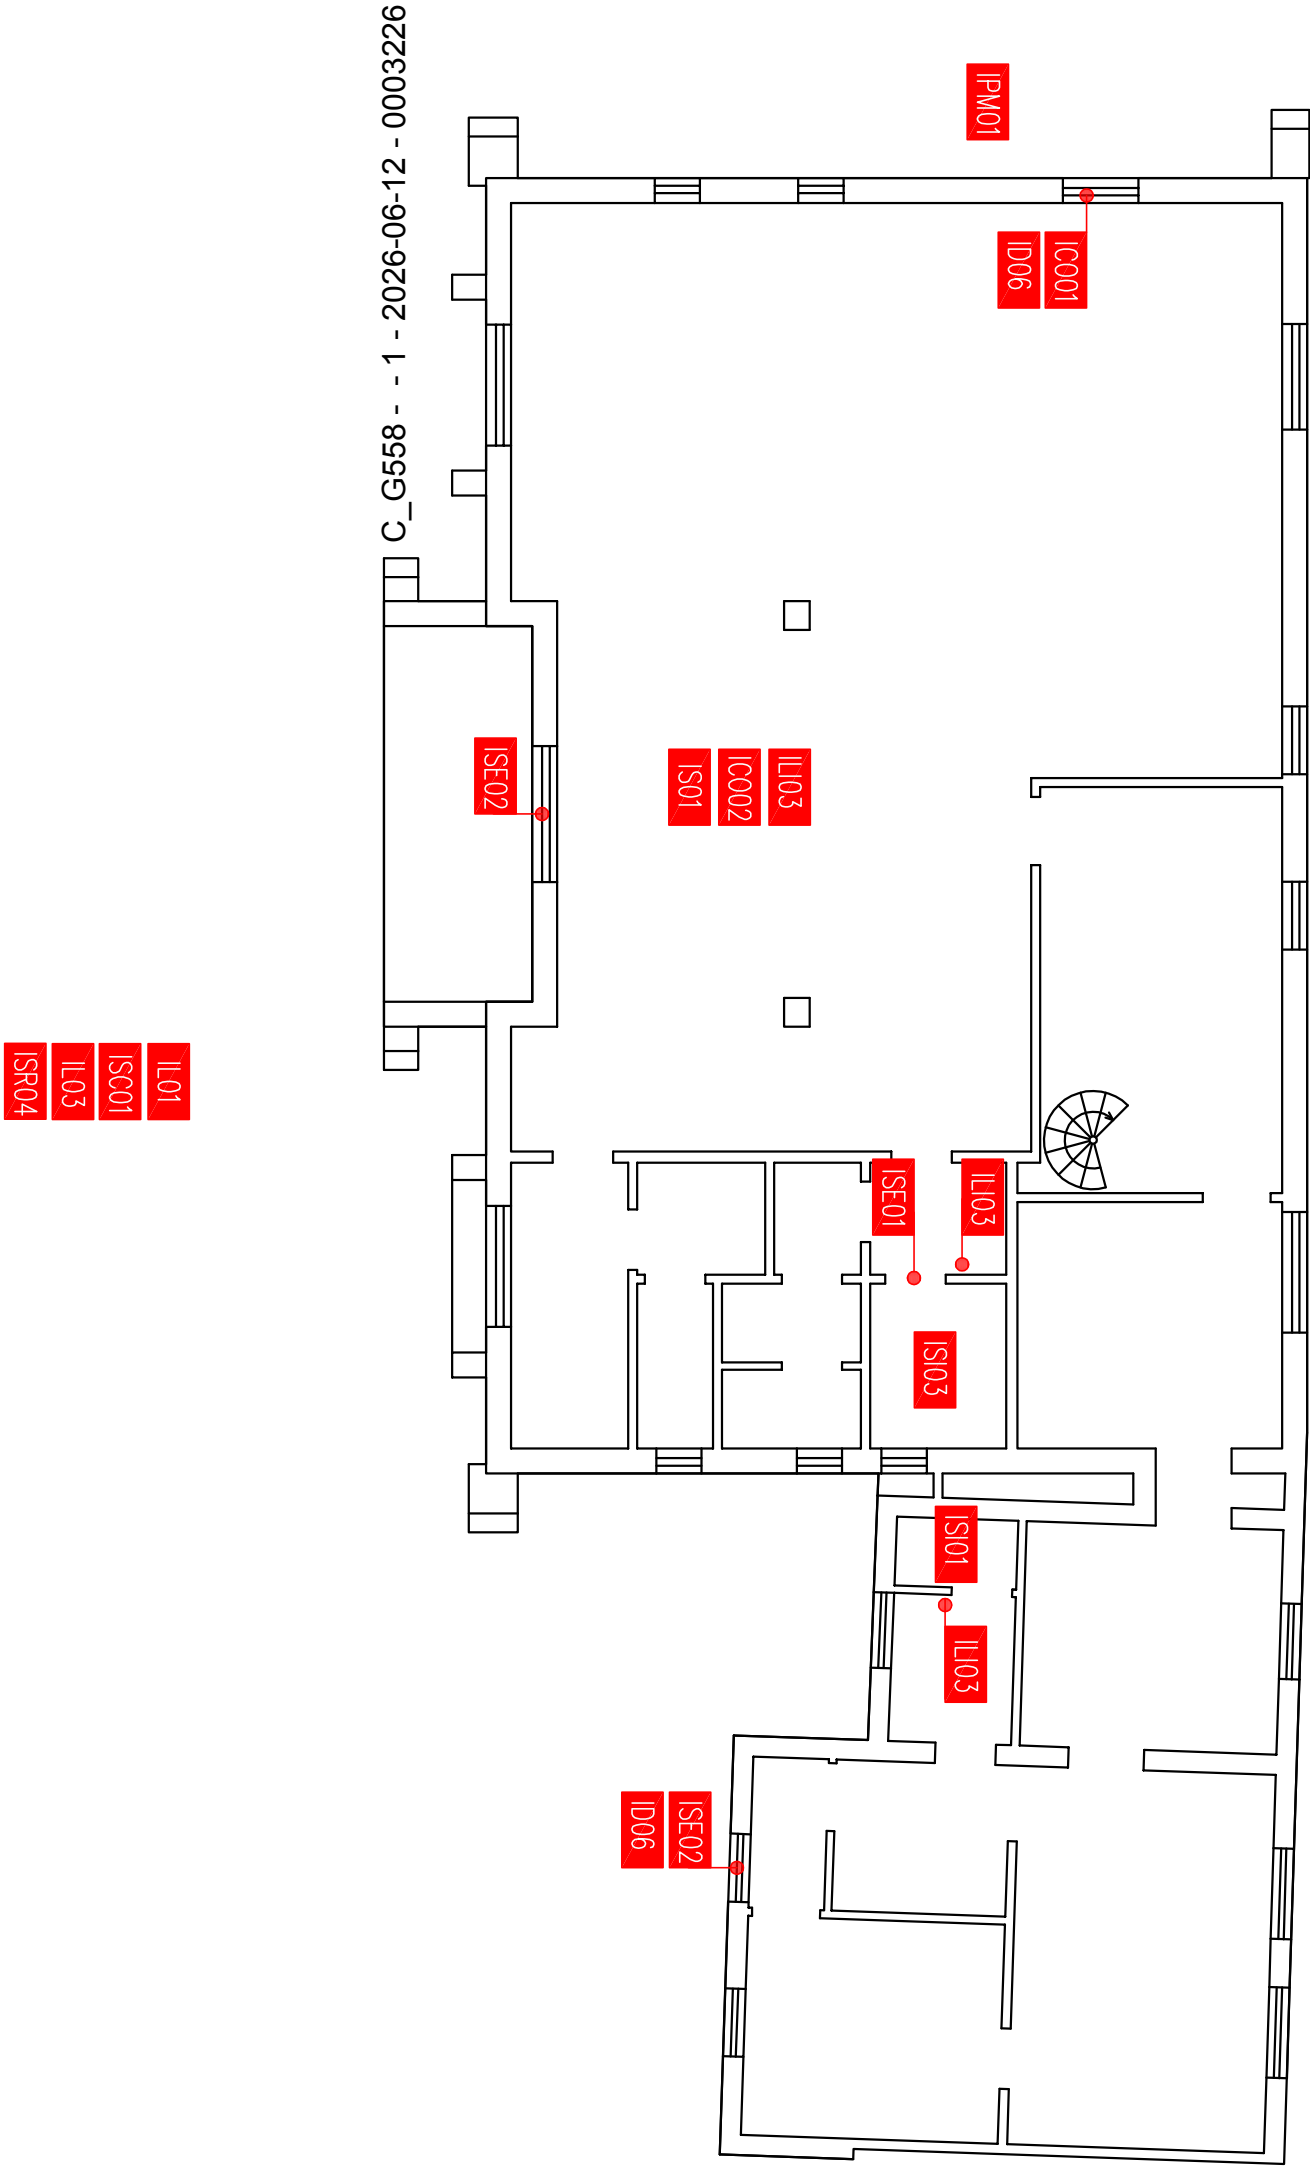


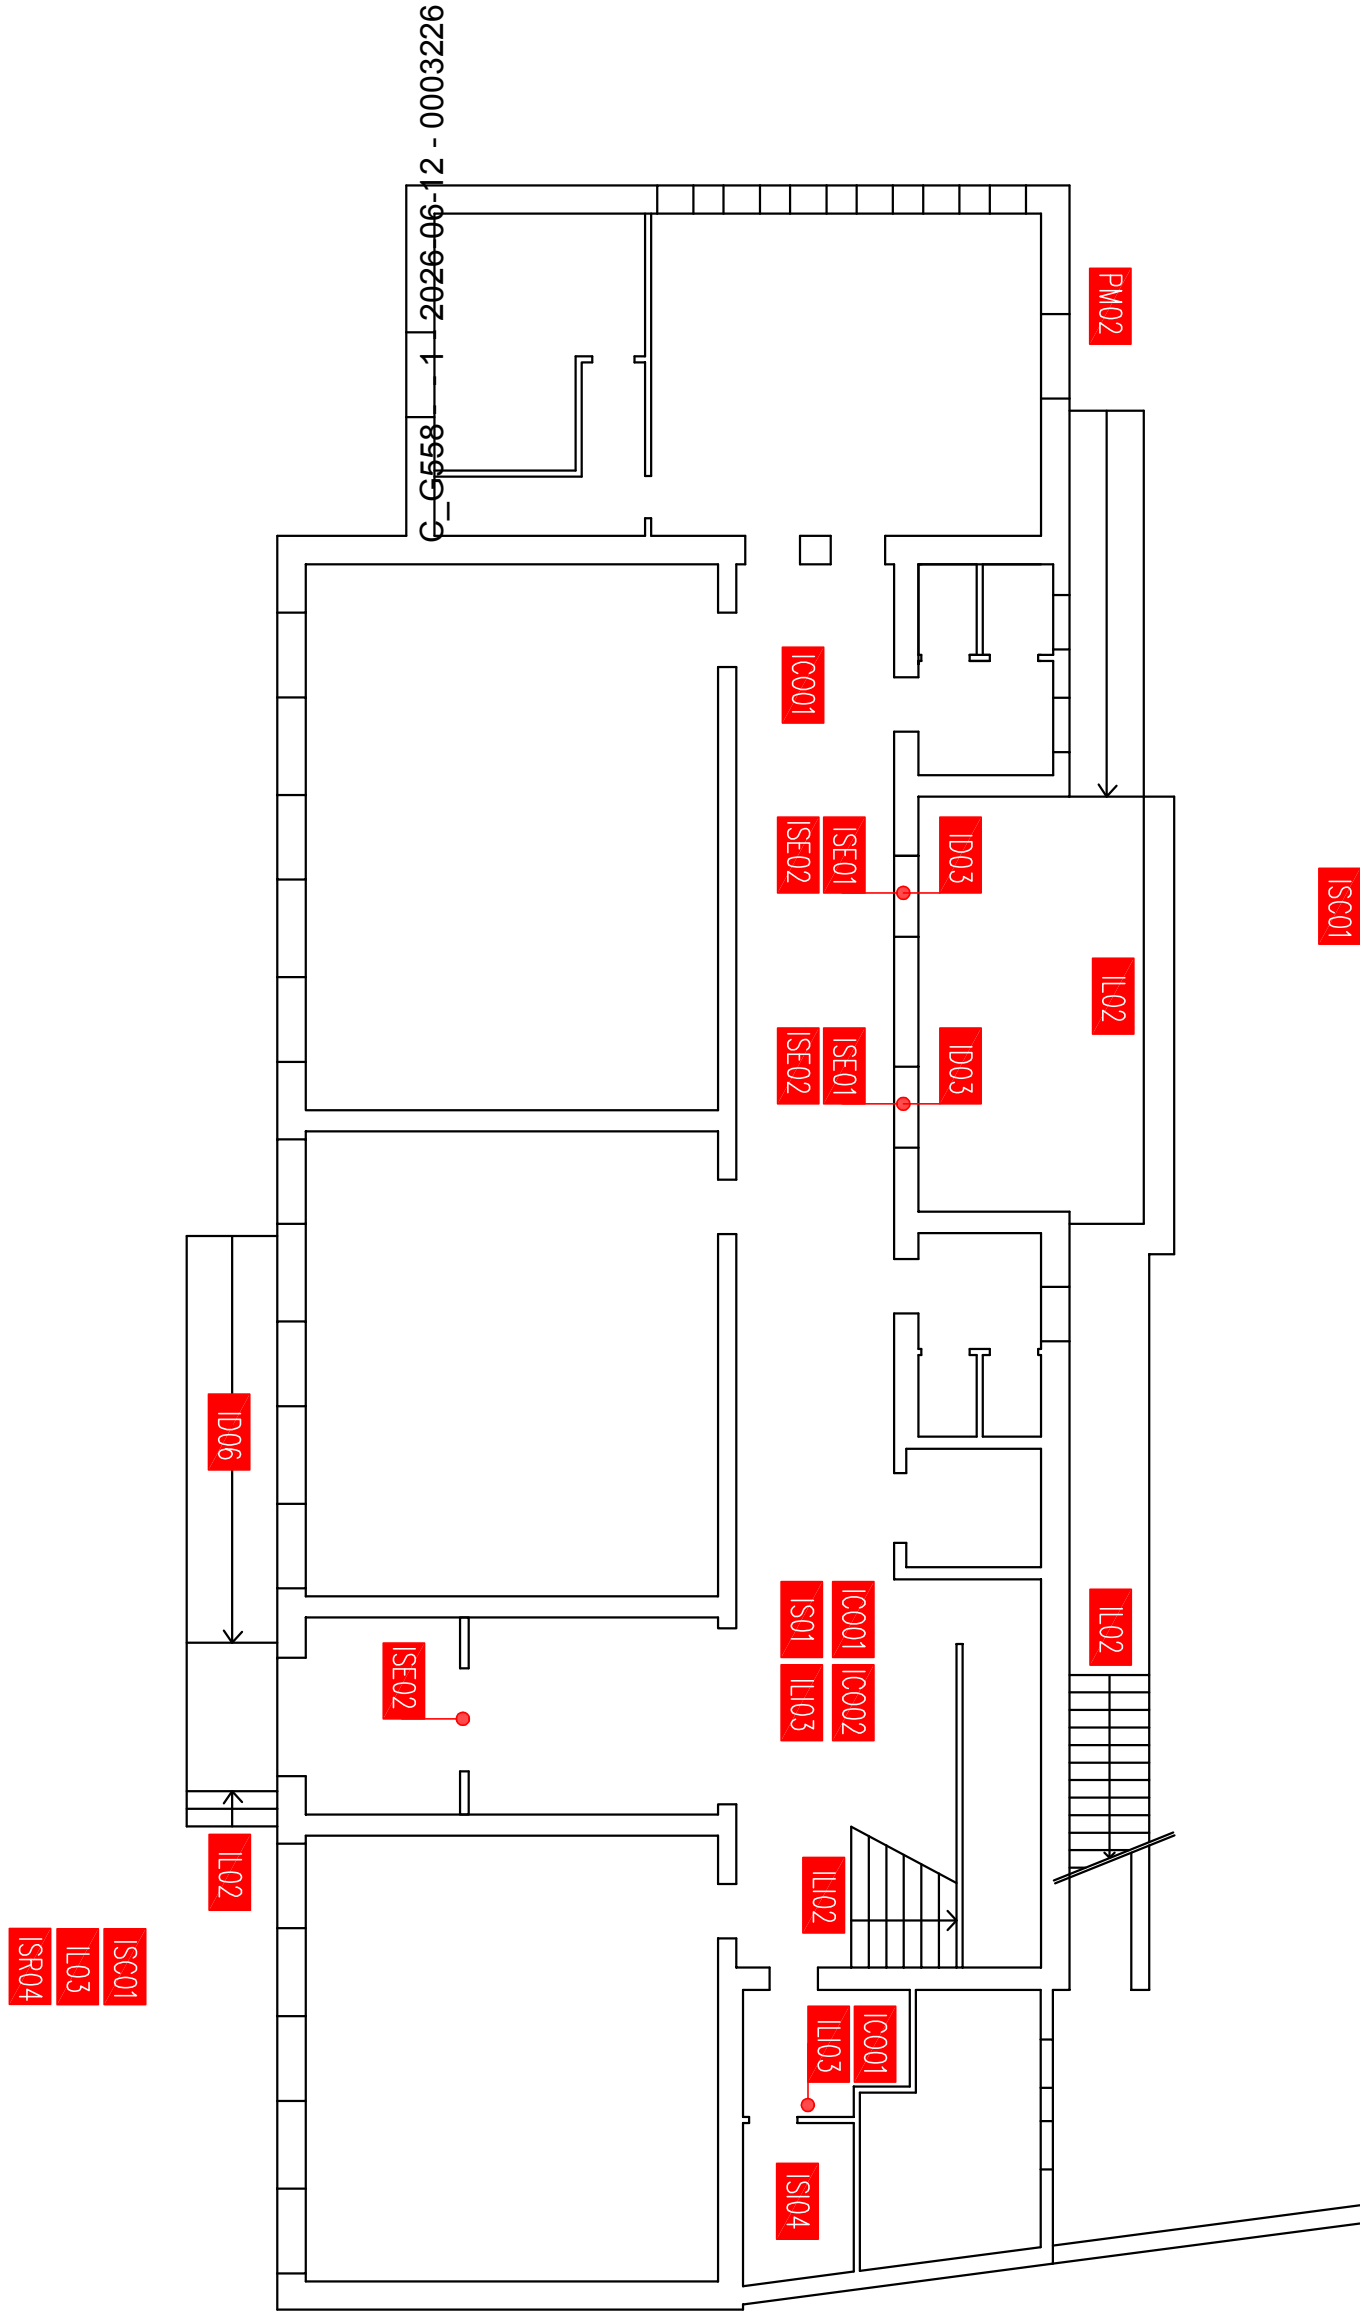

ISC01
IL03
ISR04

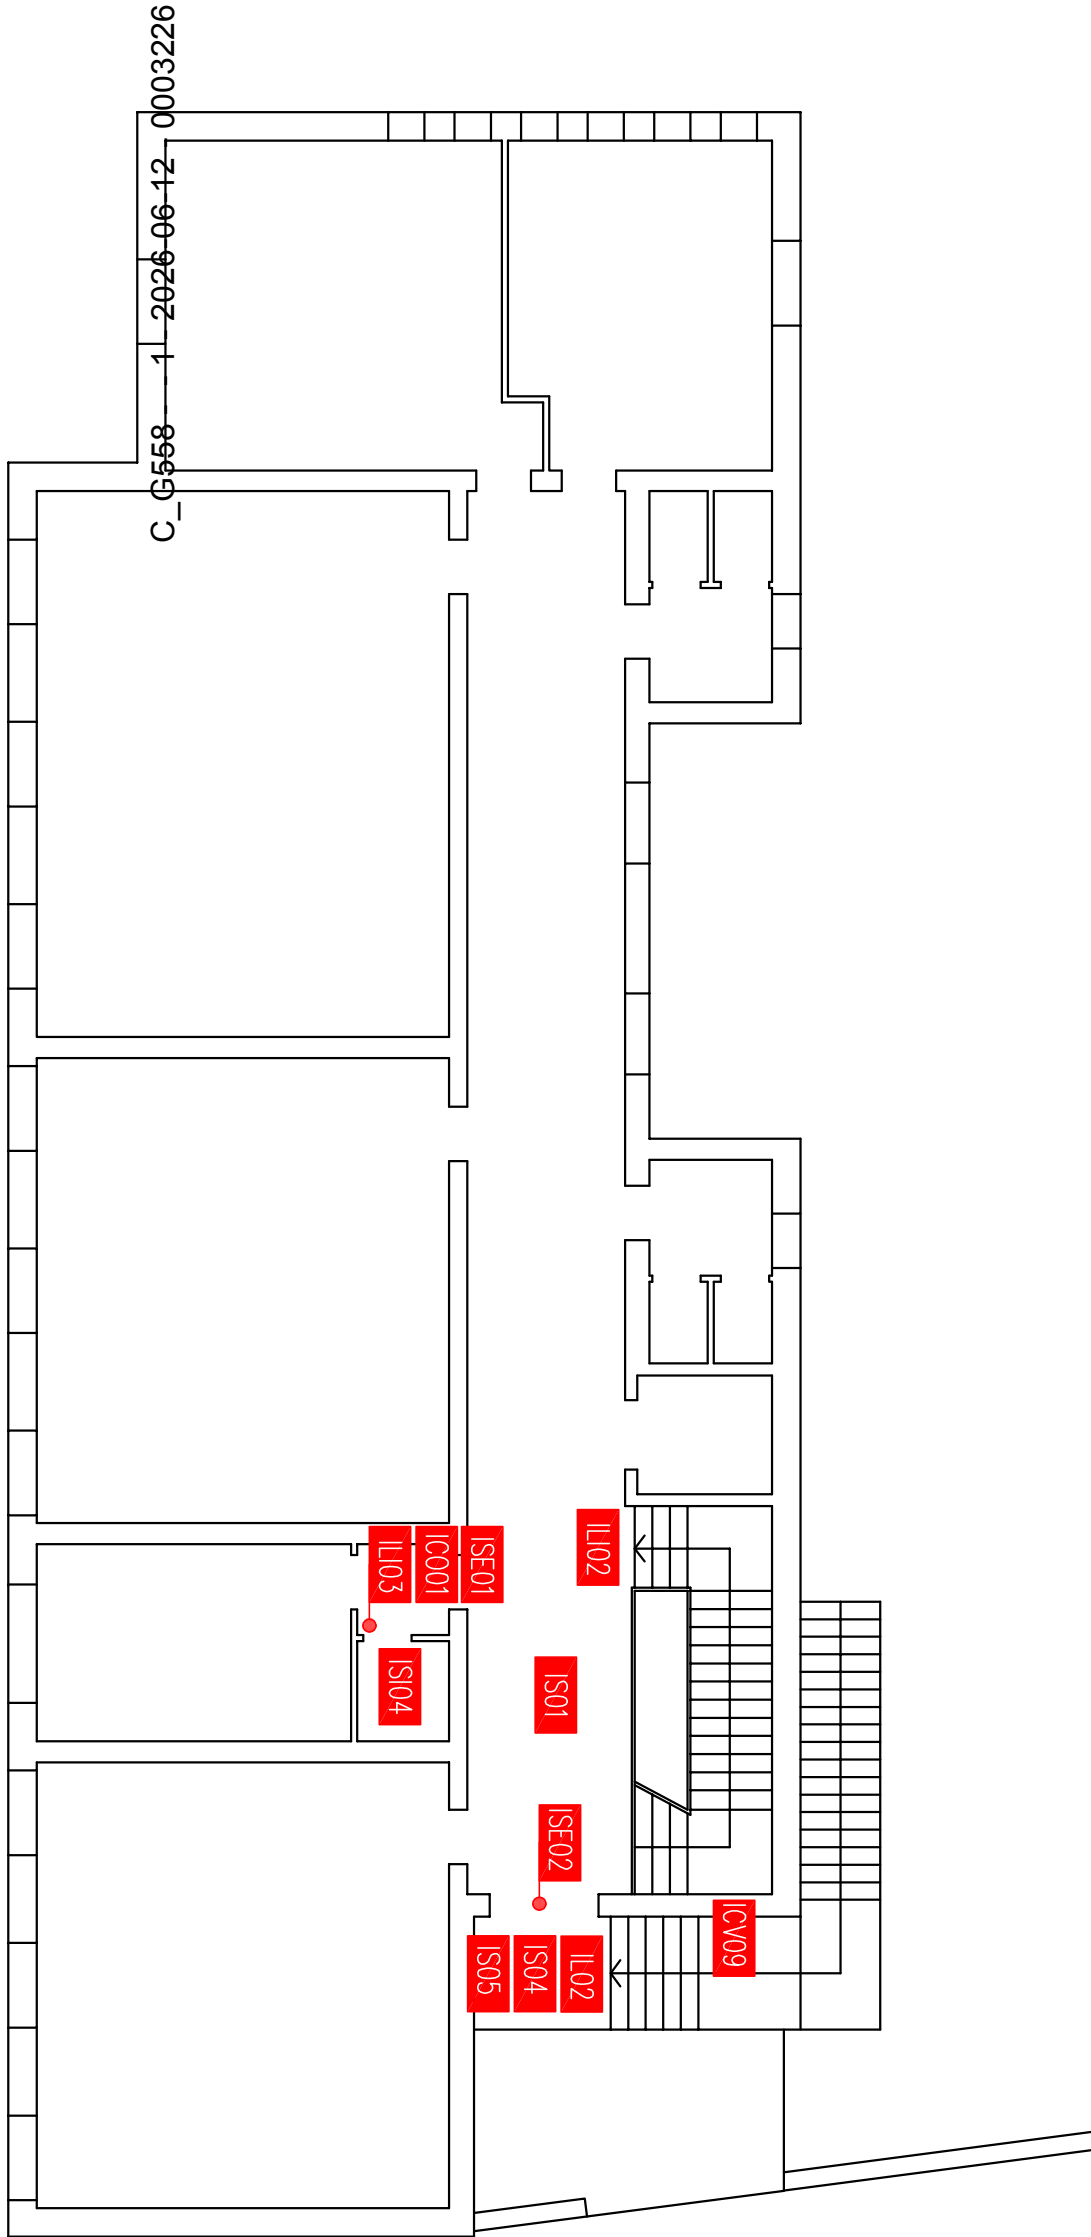


ISR04
ISC01
IL03

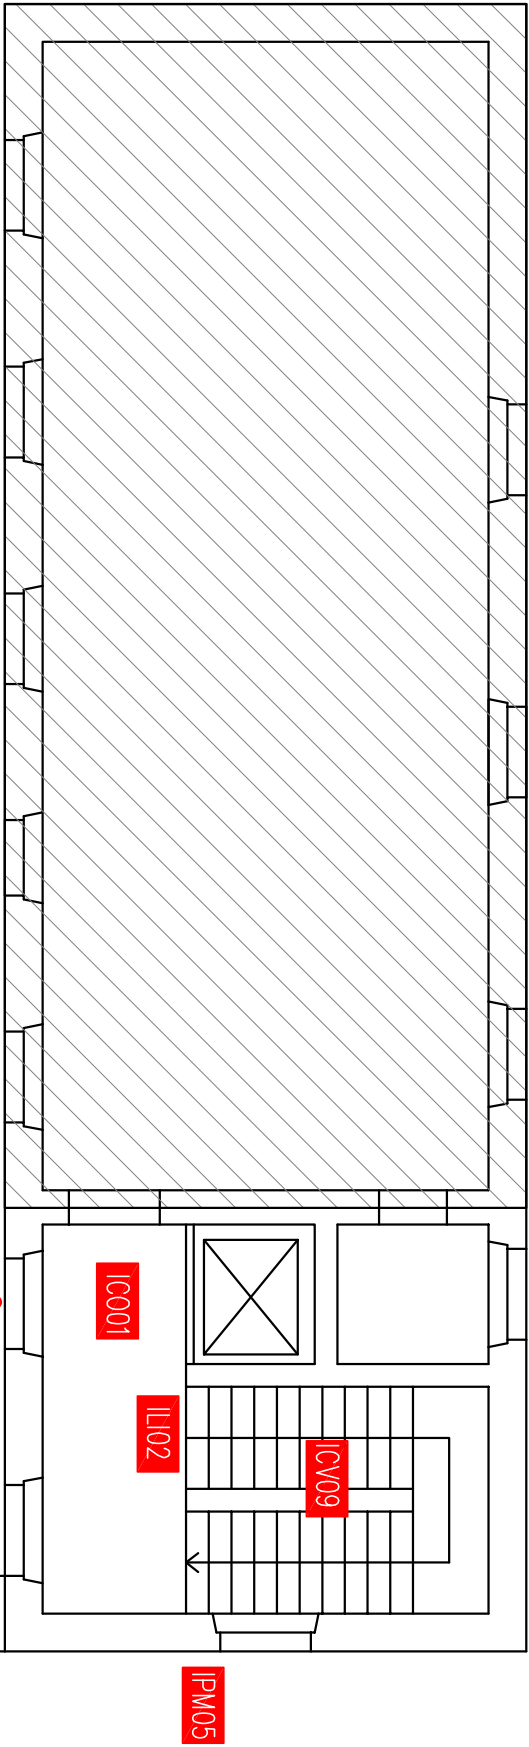


PIANTA PIANO TERRA


99999999 - 1 - 2026-06-12 - 0003226

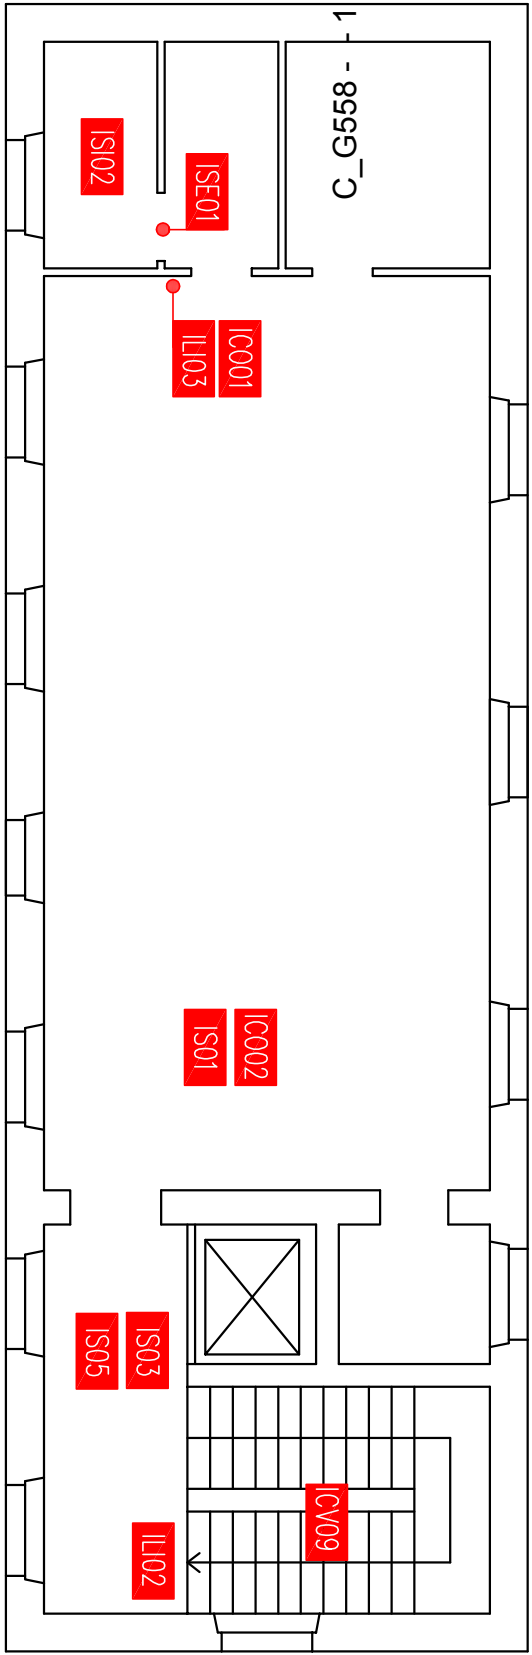

PIANTA PIANO PRIMO

C_G558 - 1 - 2026-06-12 - 0003226

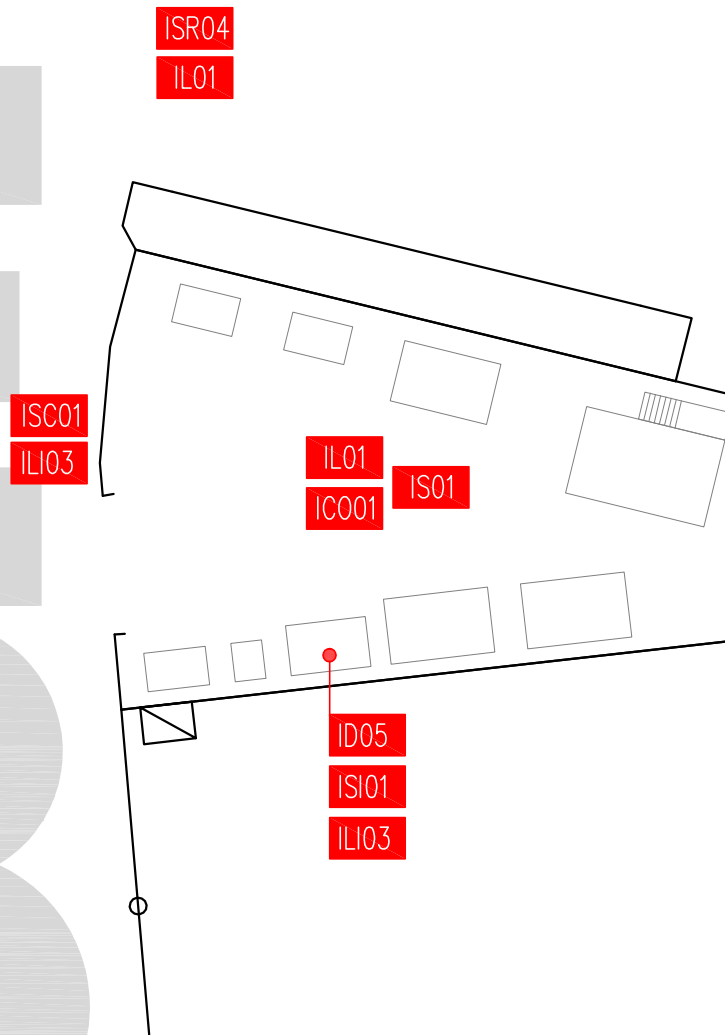


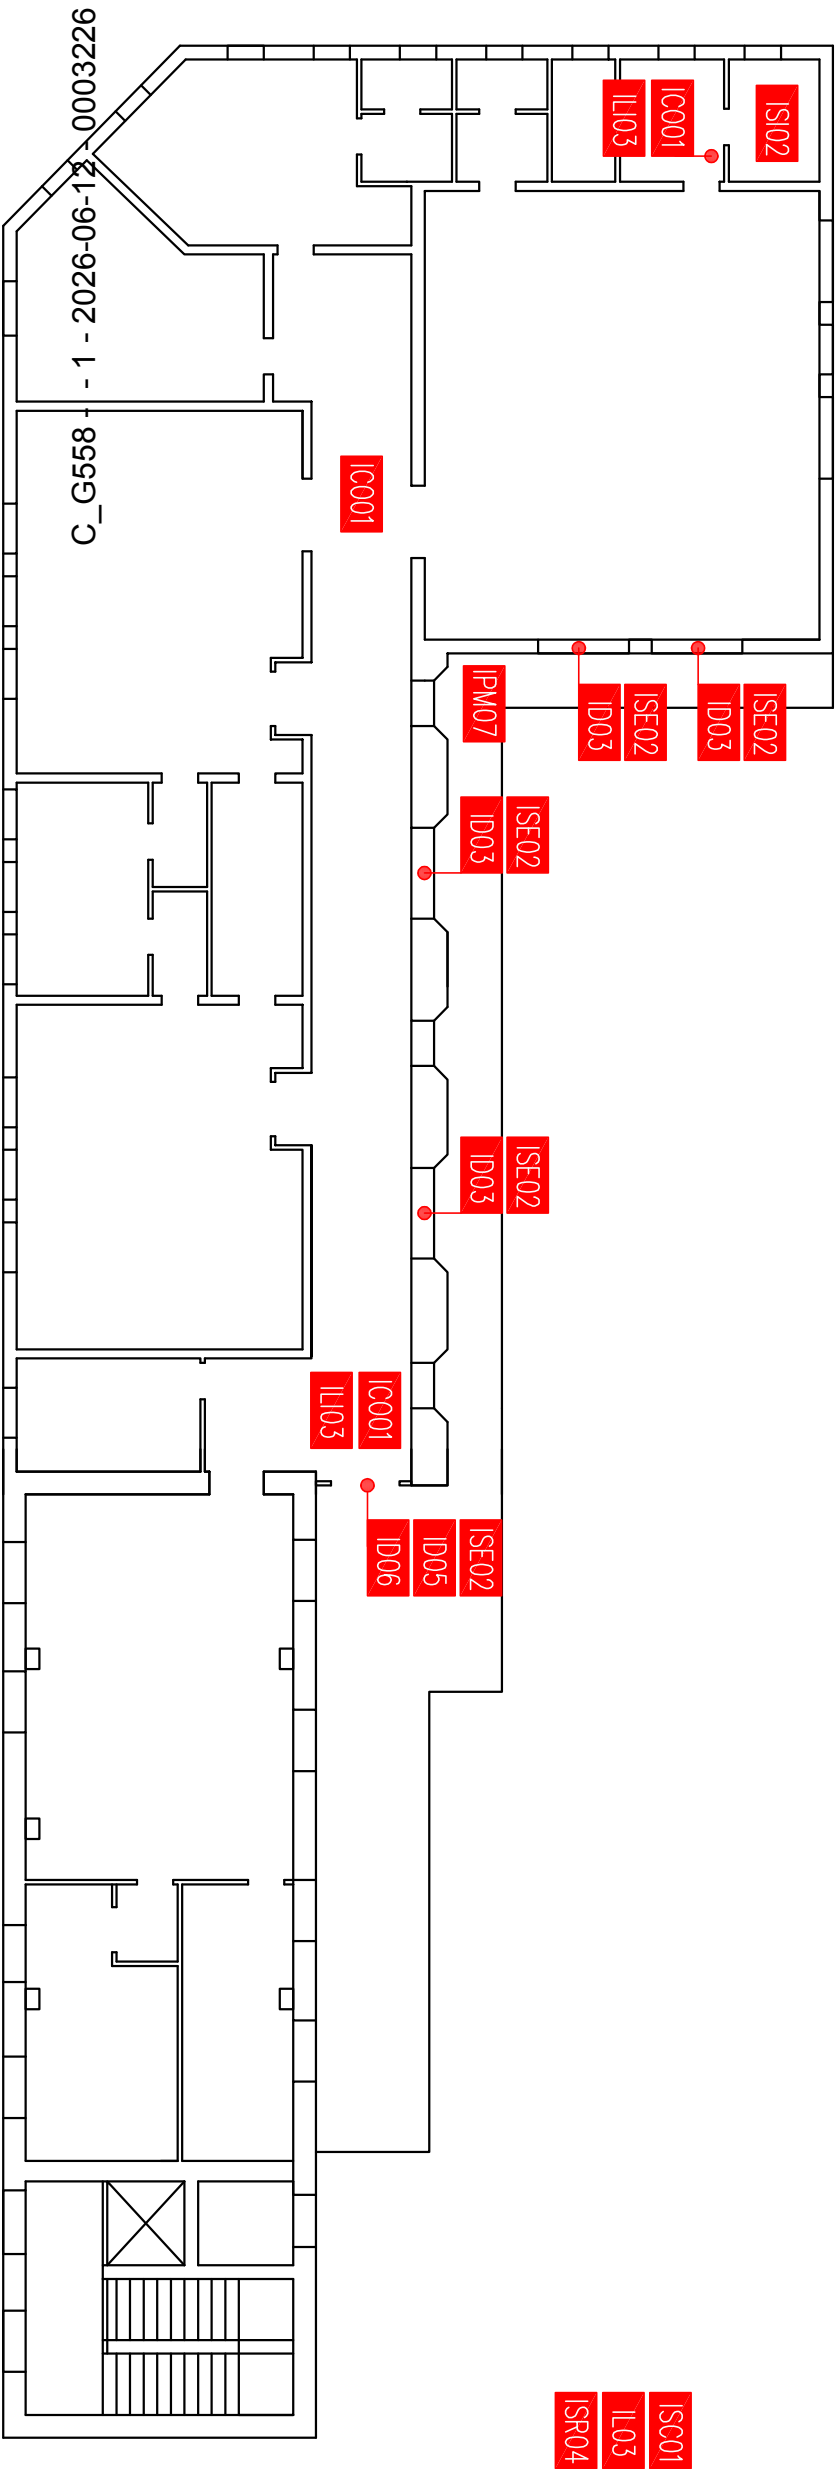


ISC01
ILO3
ILO1




C_G558 - - 1 - 2026-06-12 - 0003226

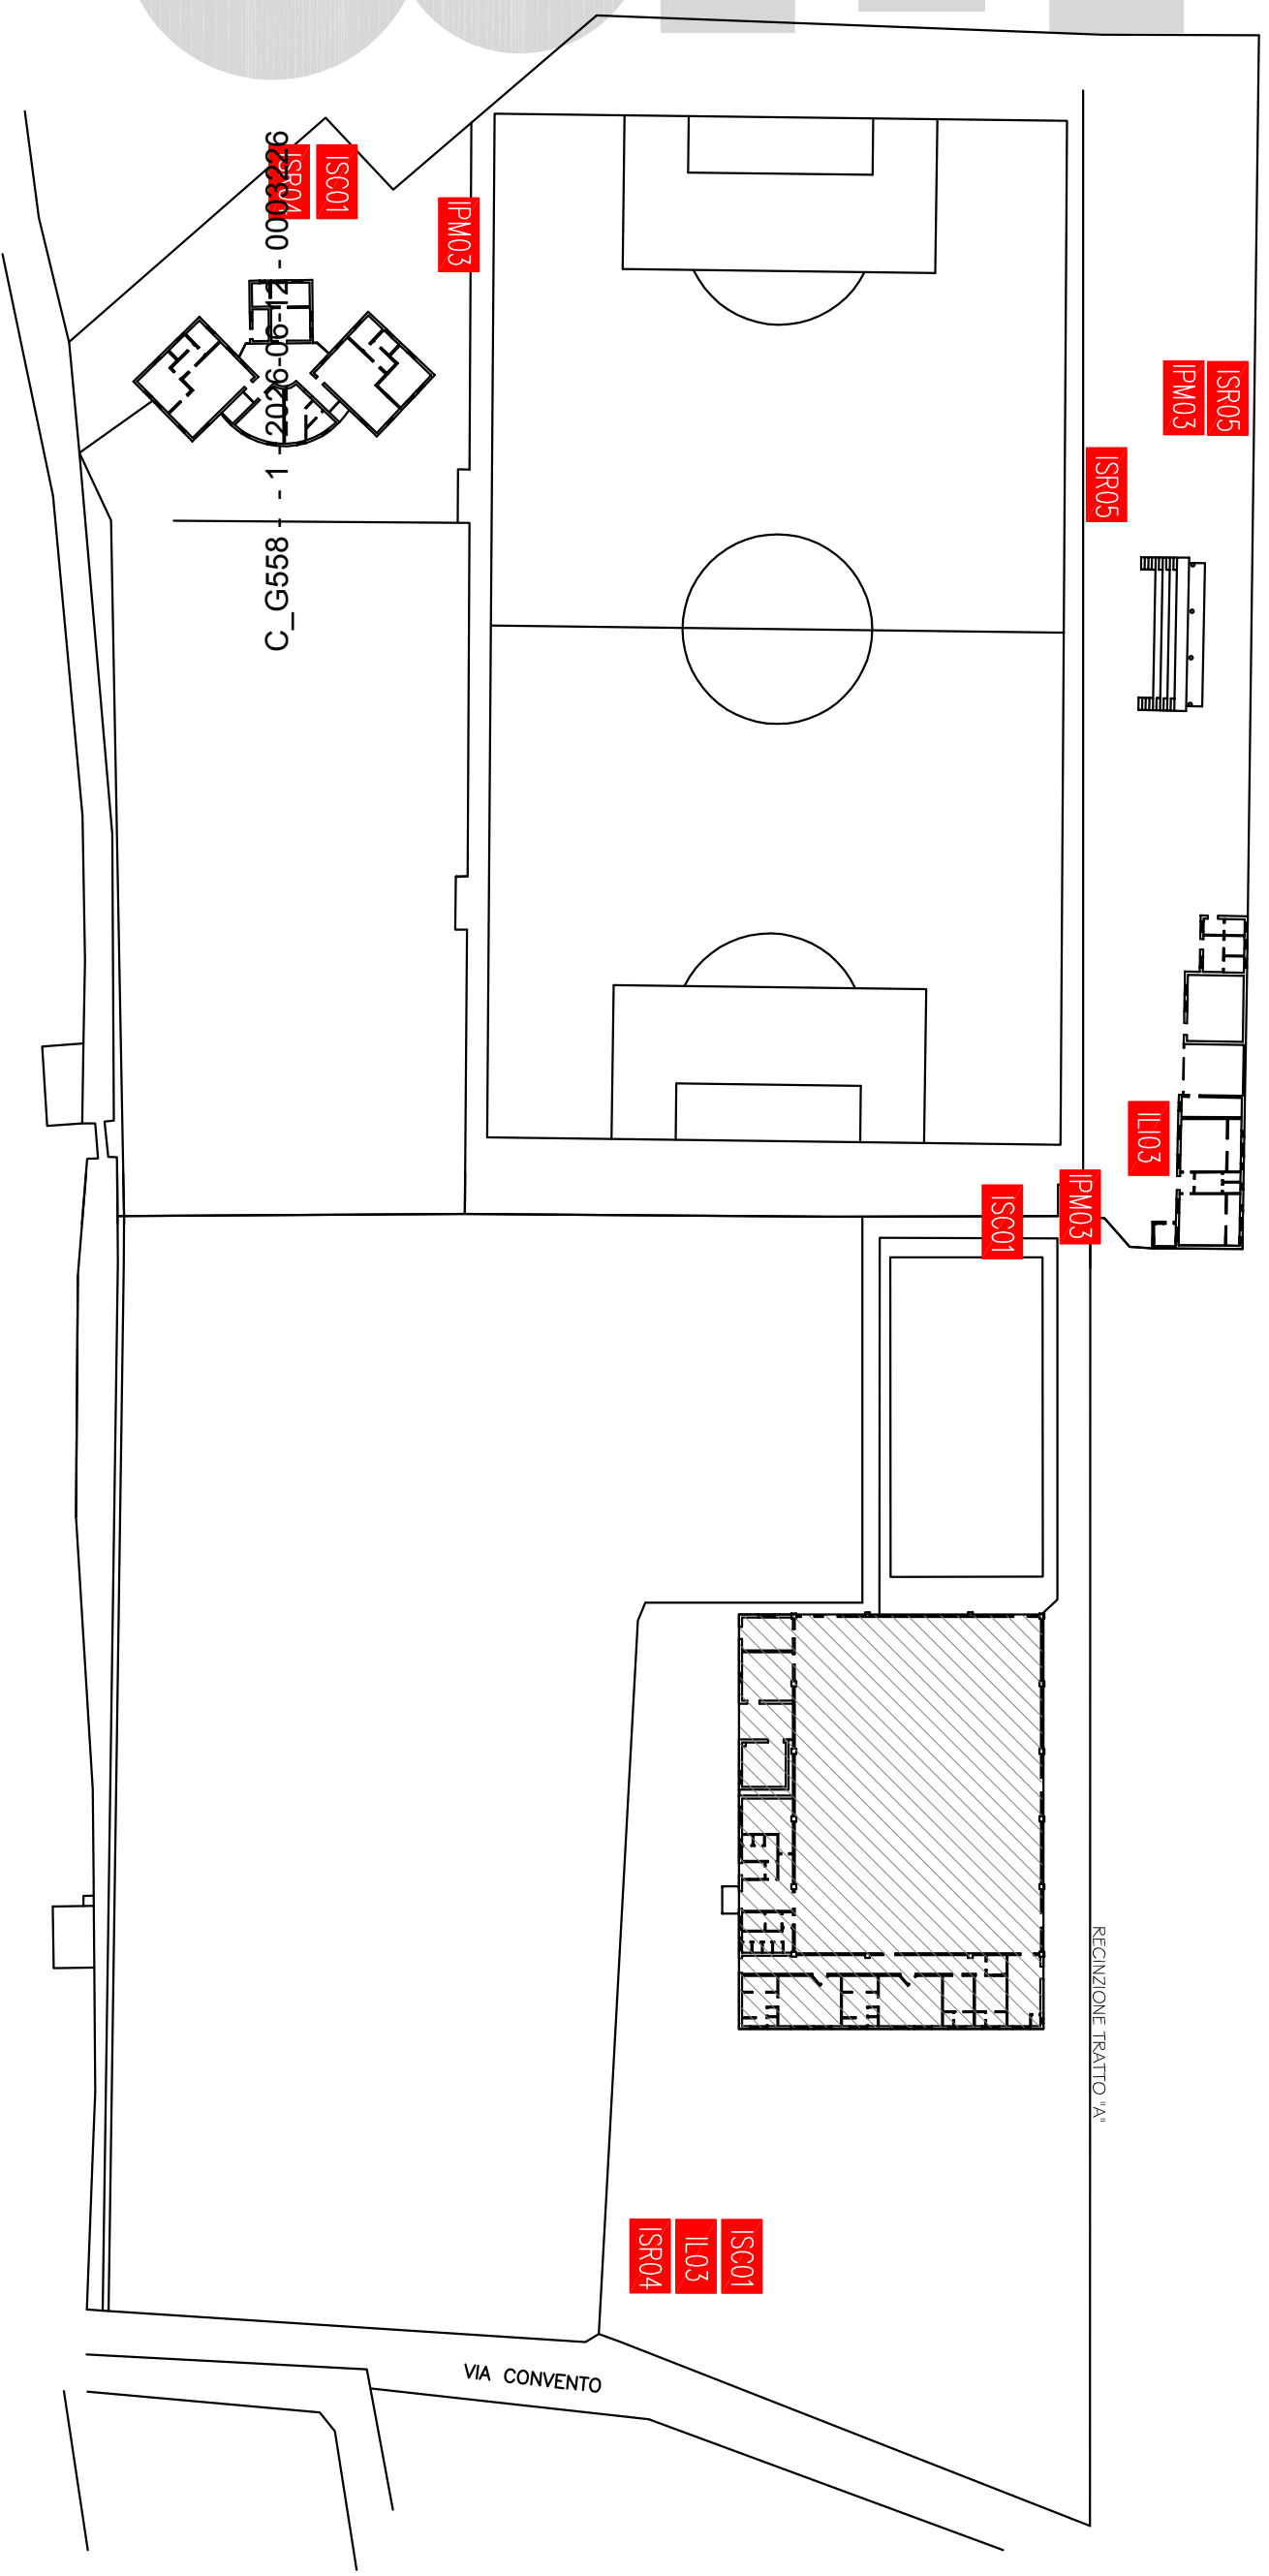

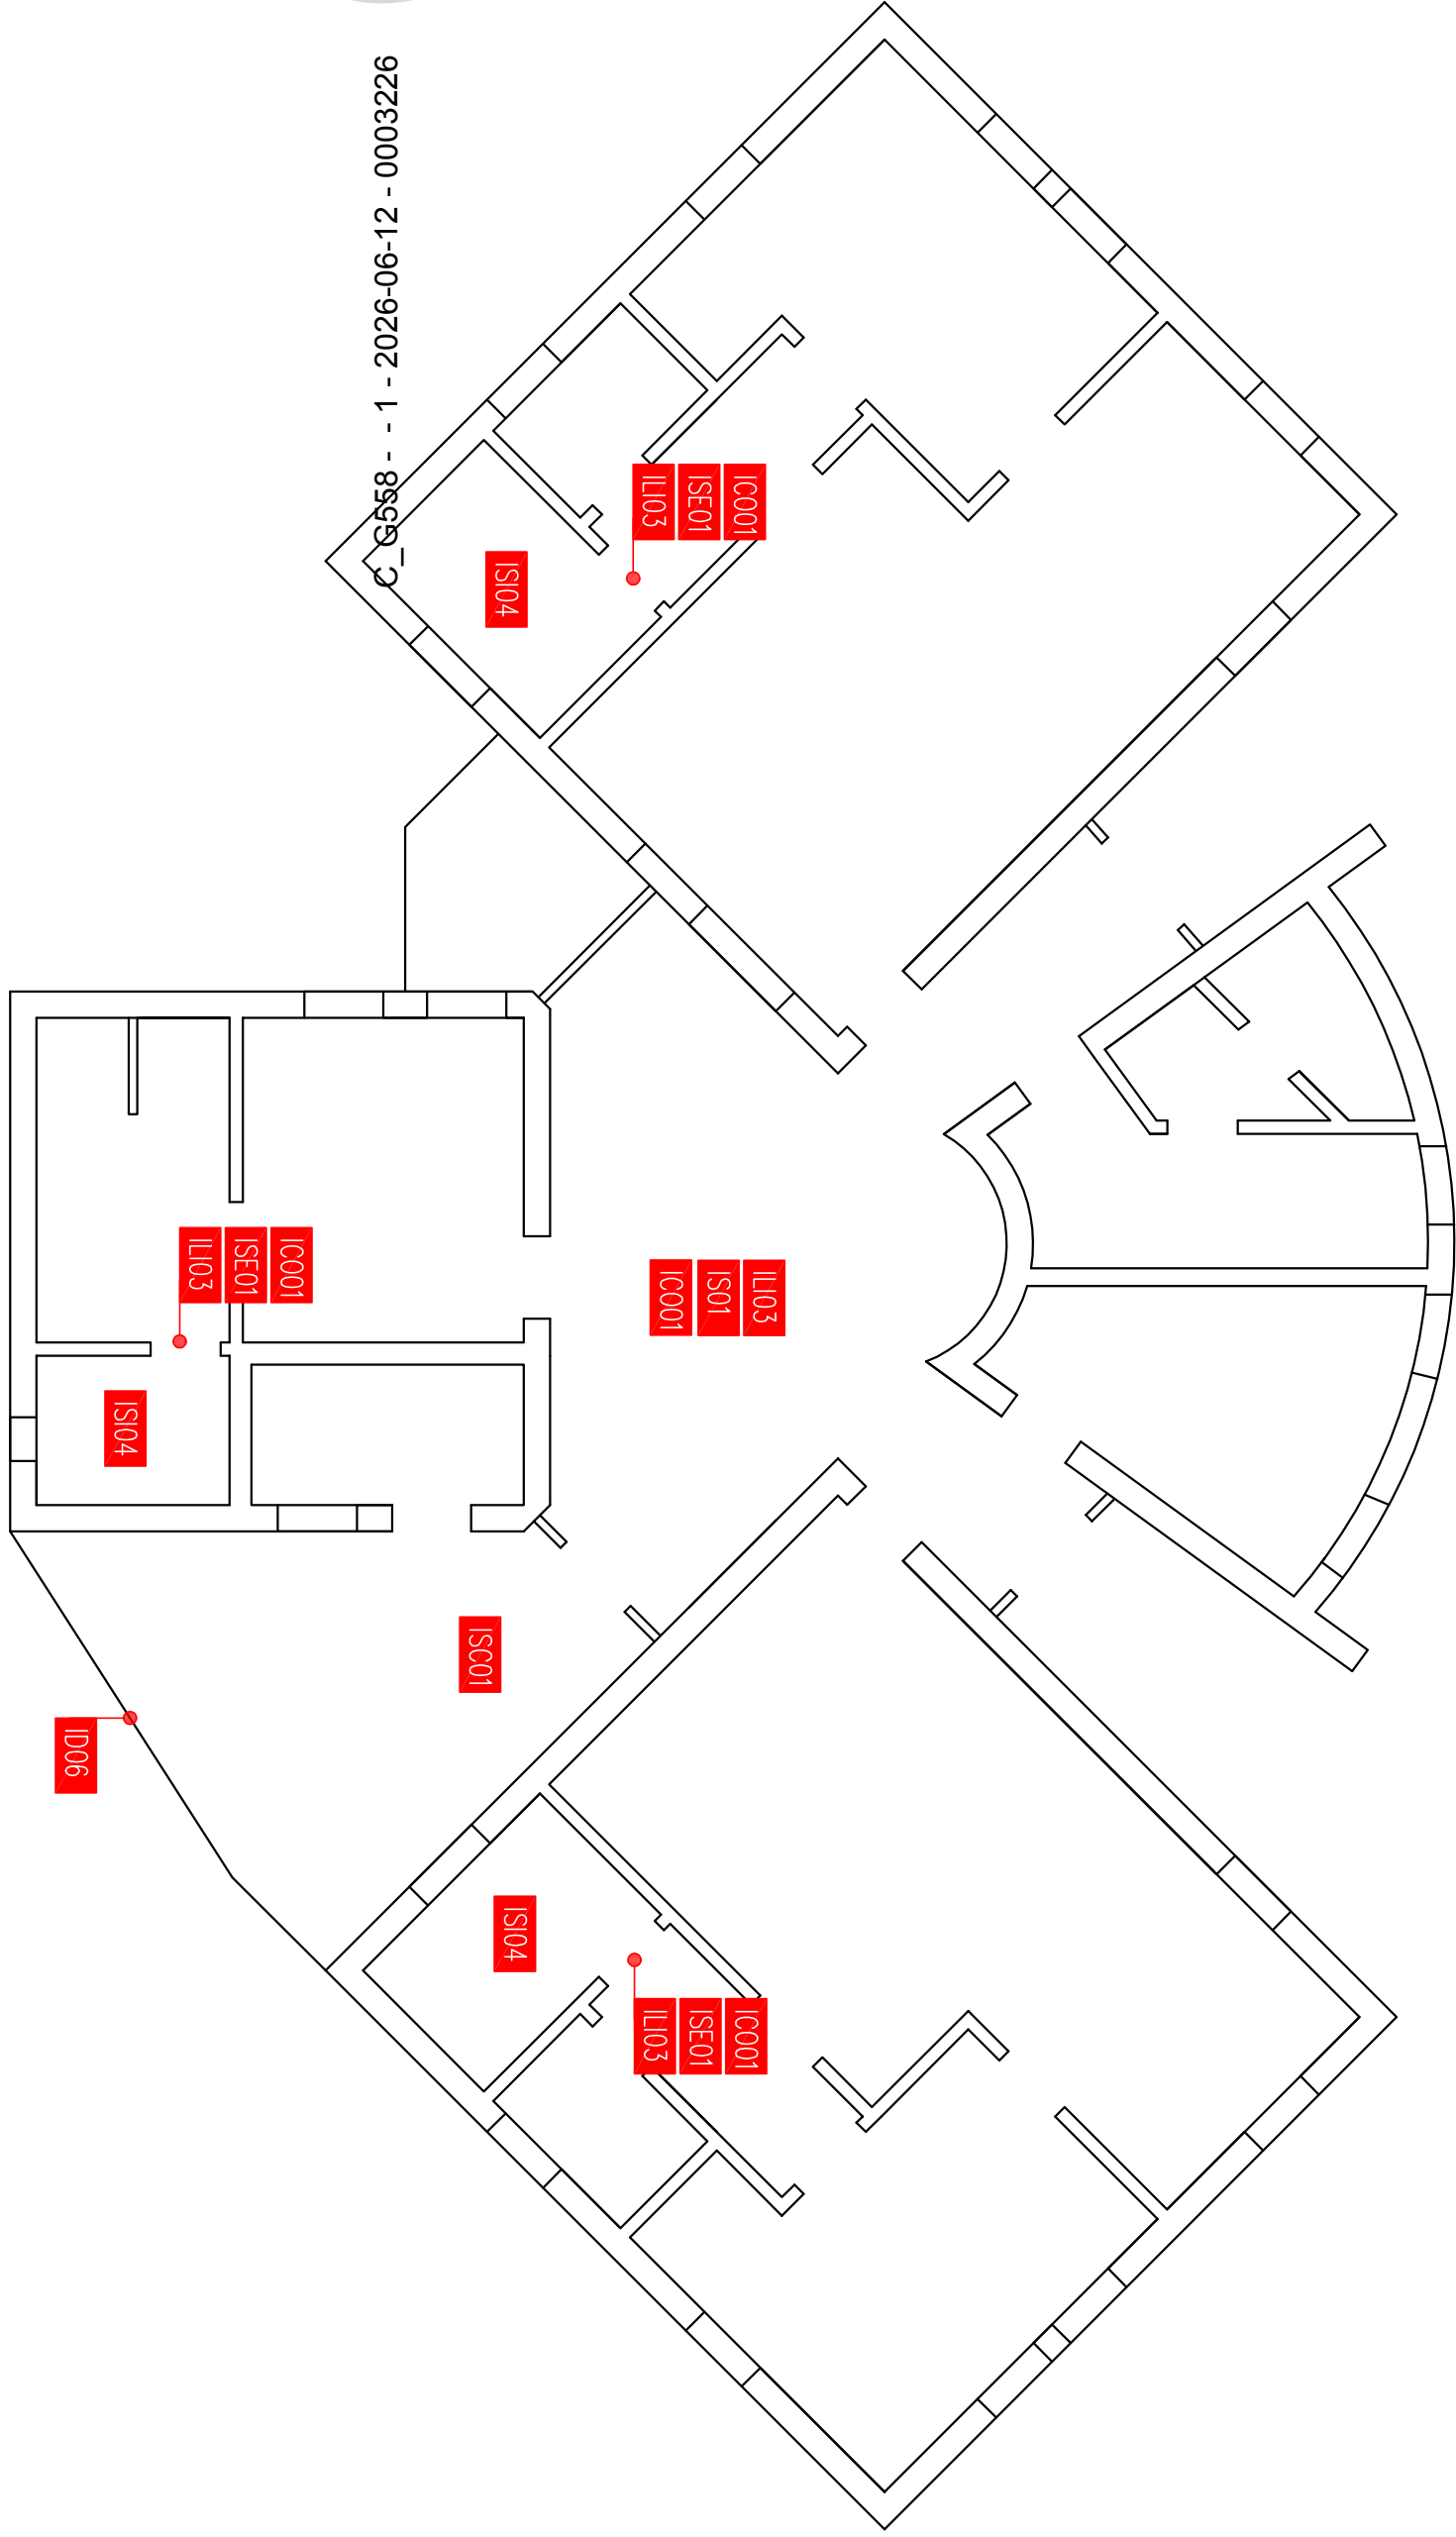



C_G558 - - 1 - 2026-06-12 - 0003226

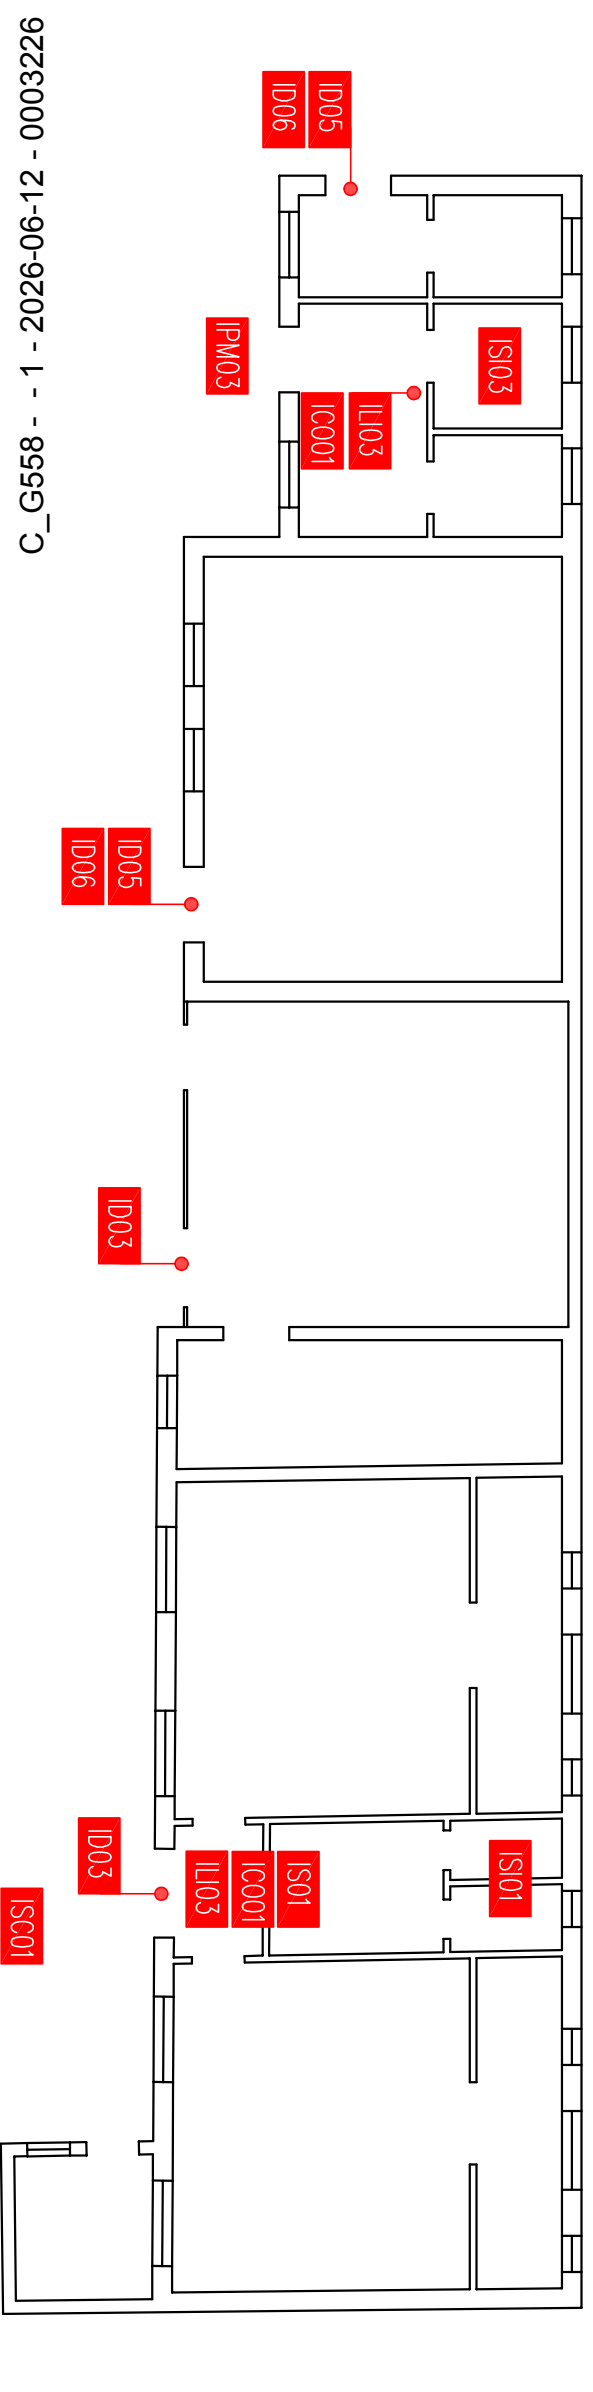


C_G558 - - 1 - 2026-06-12 - 0003226

IPM03

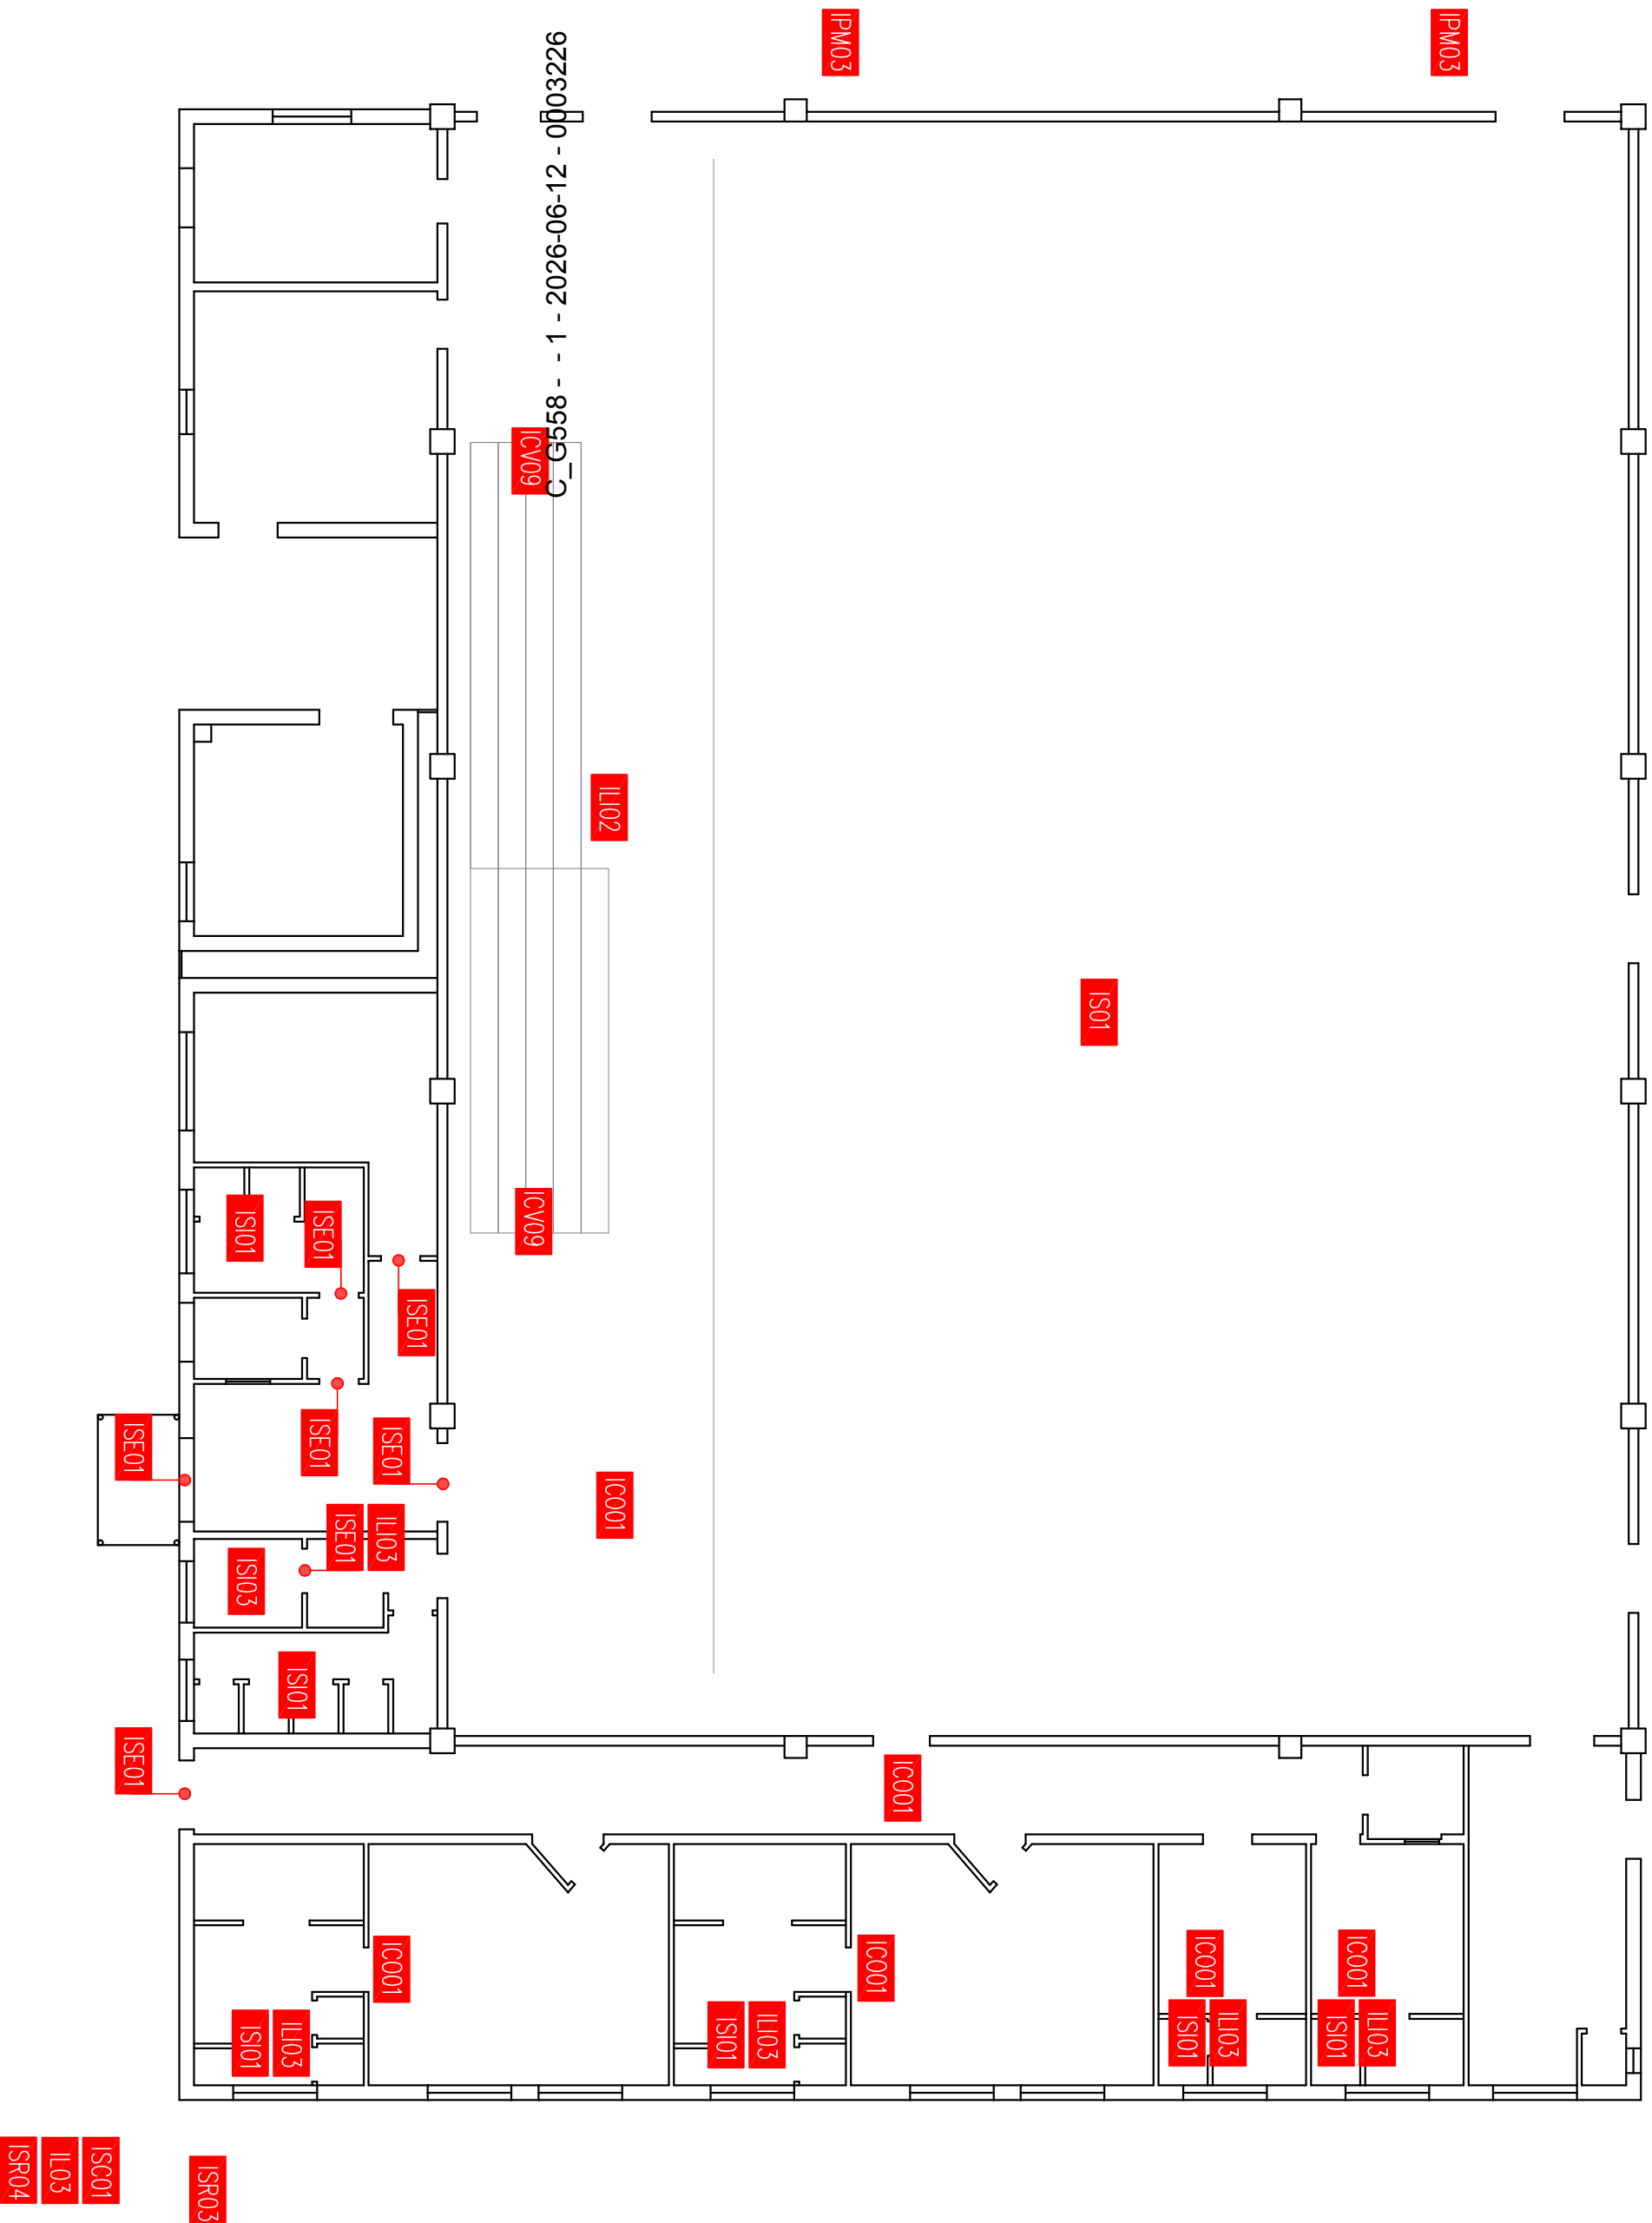


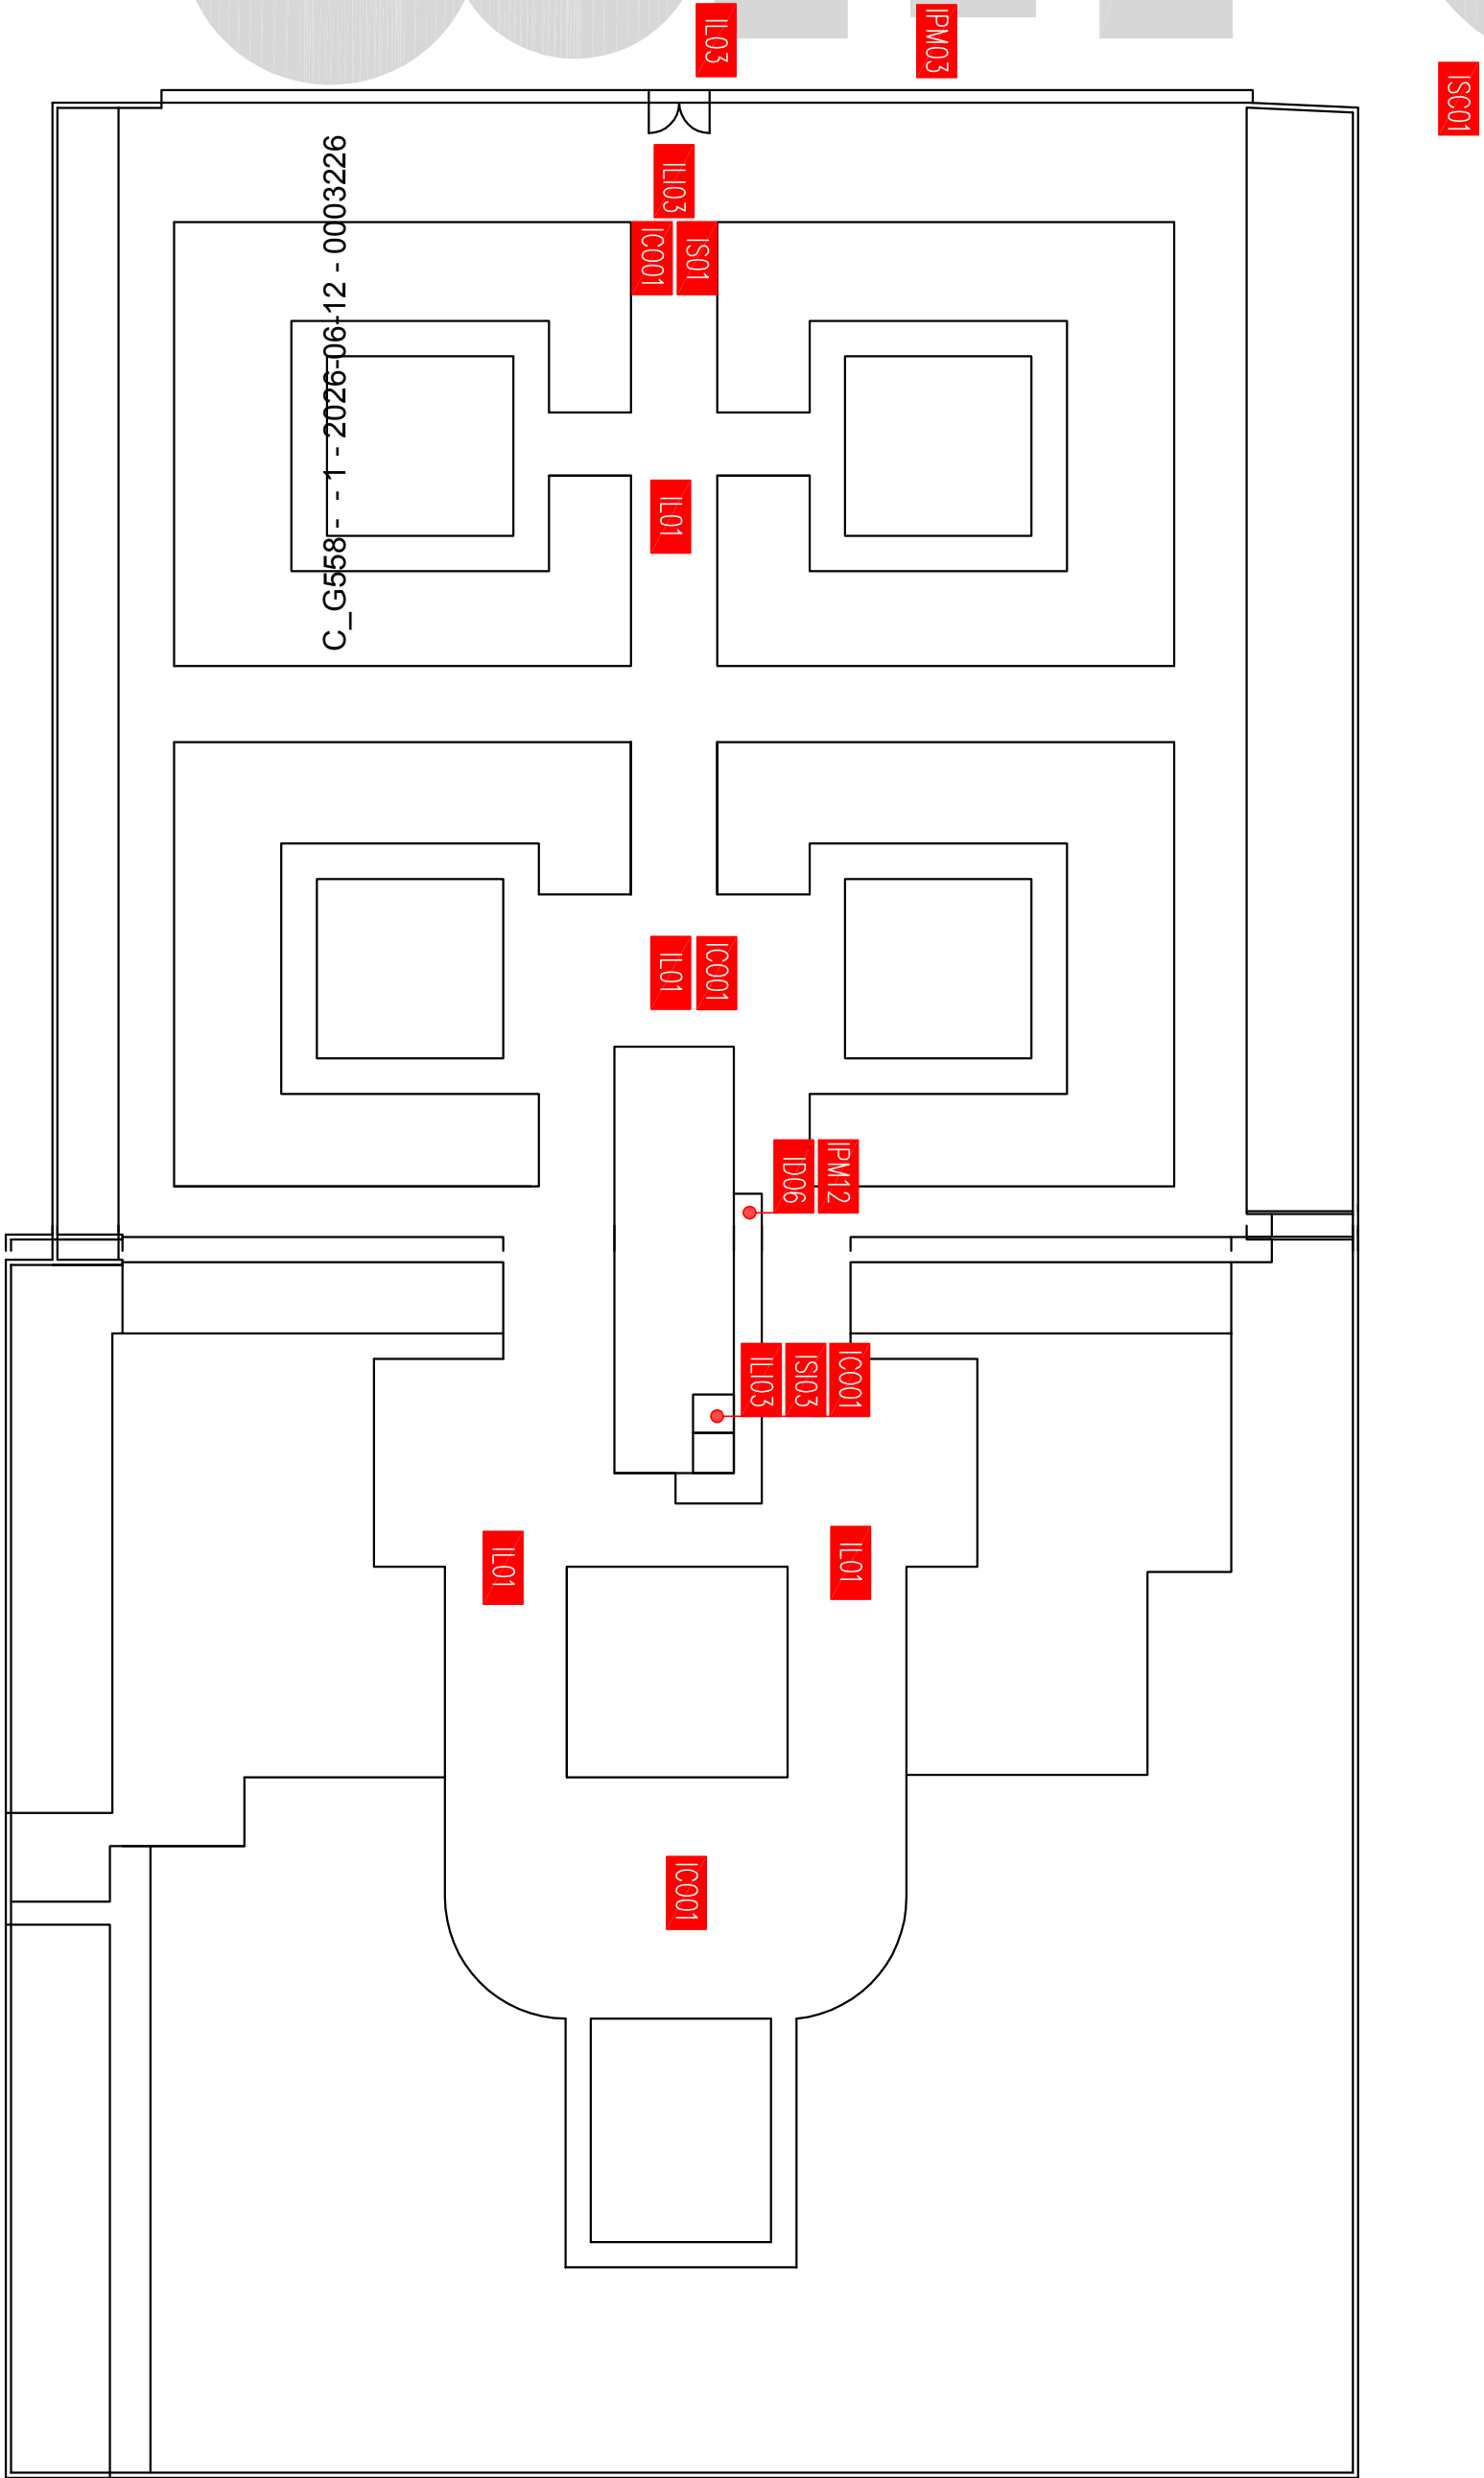

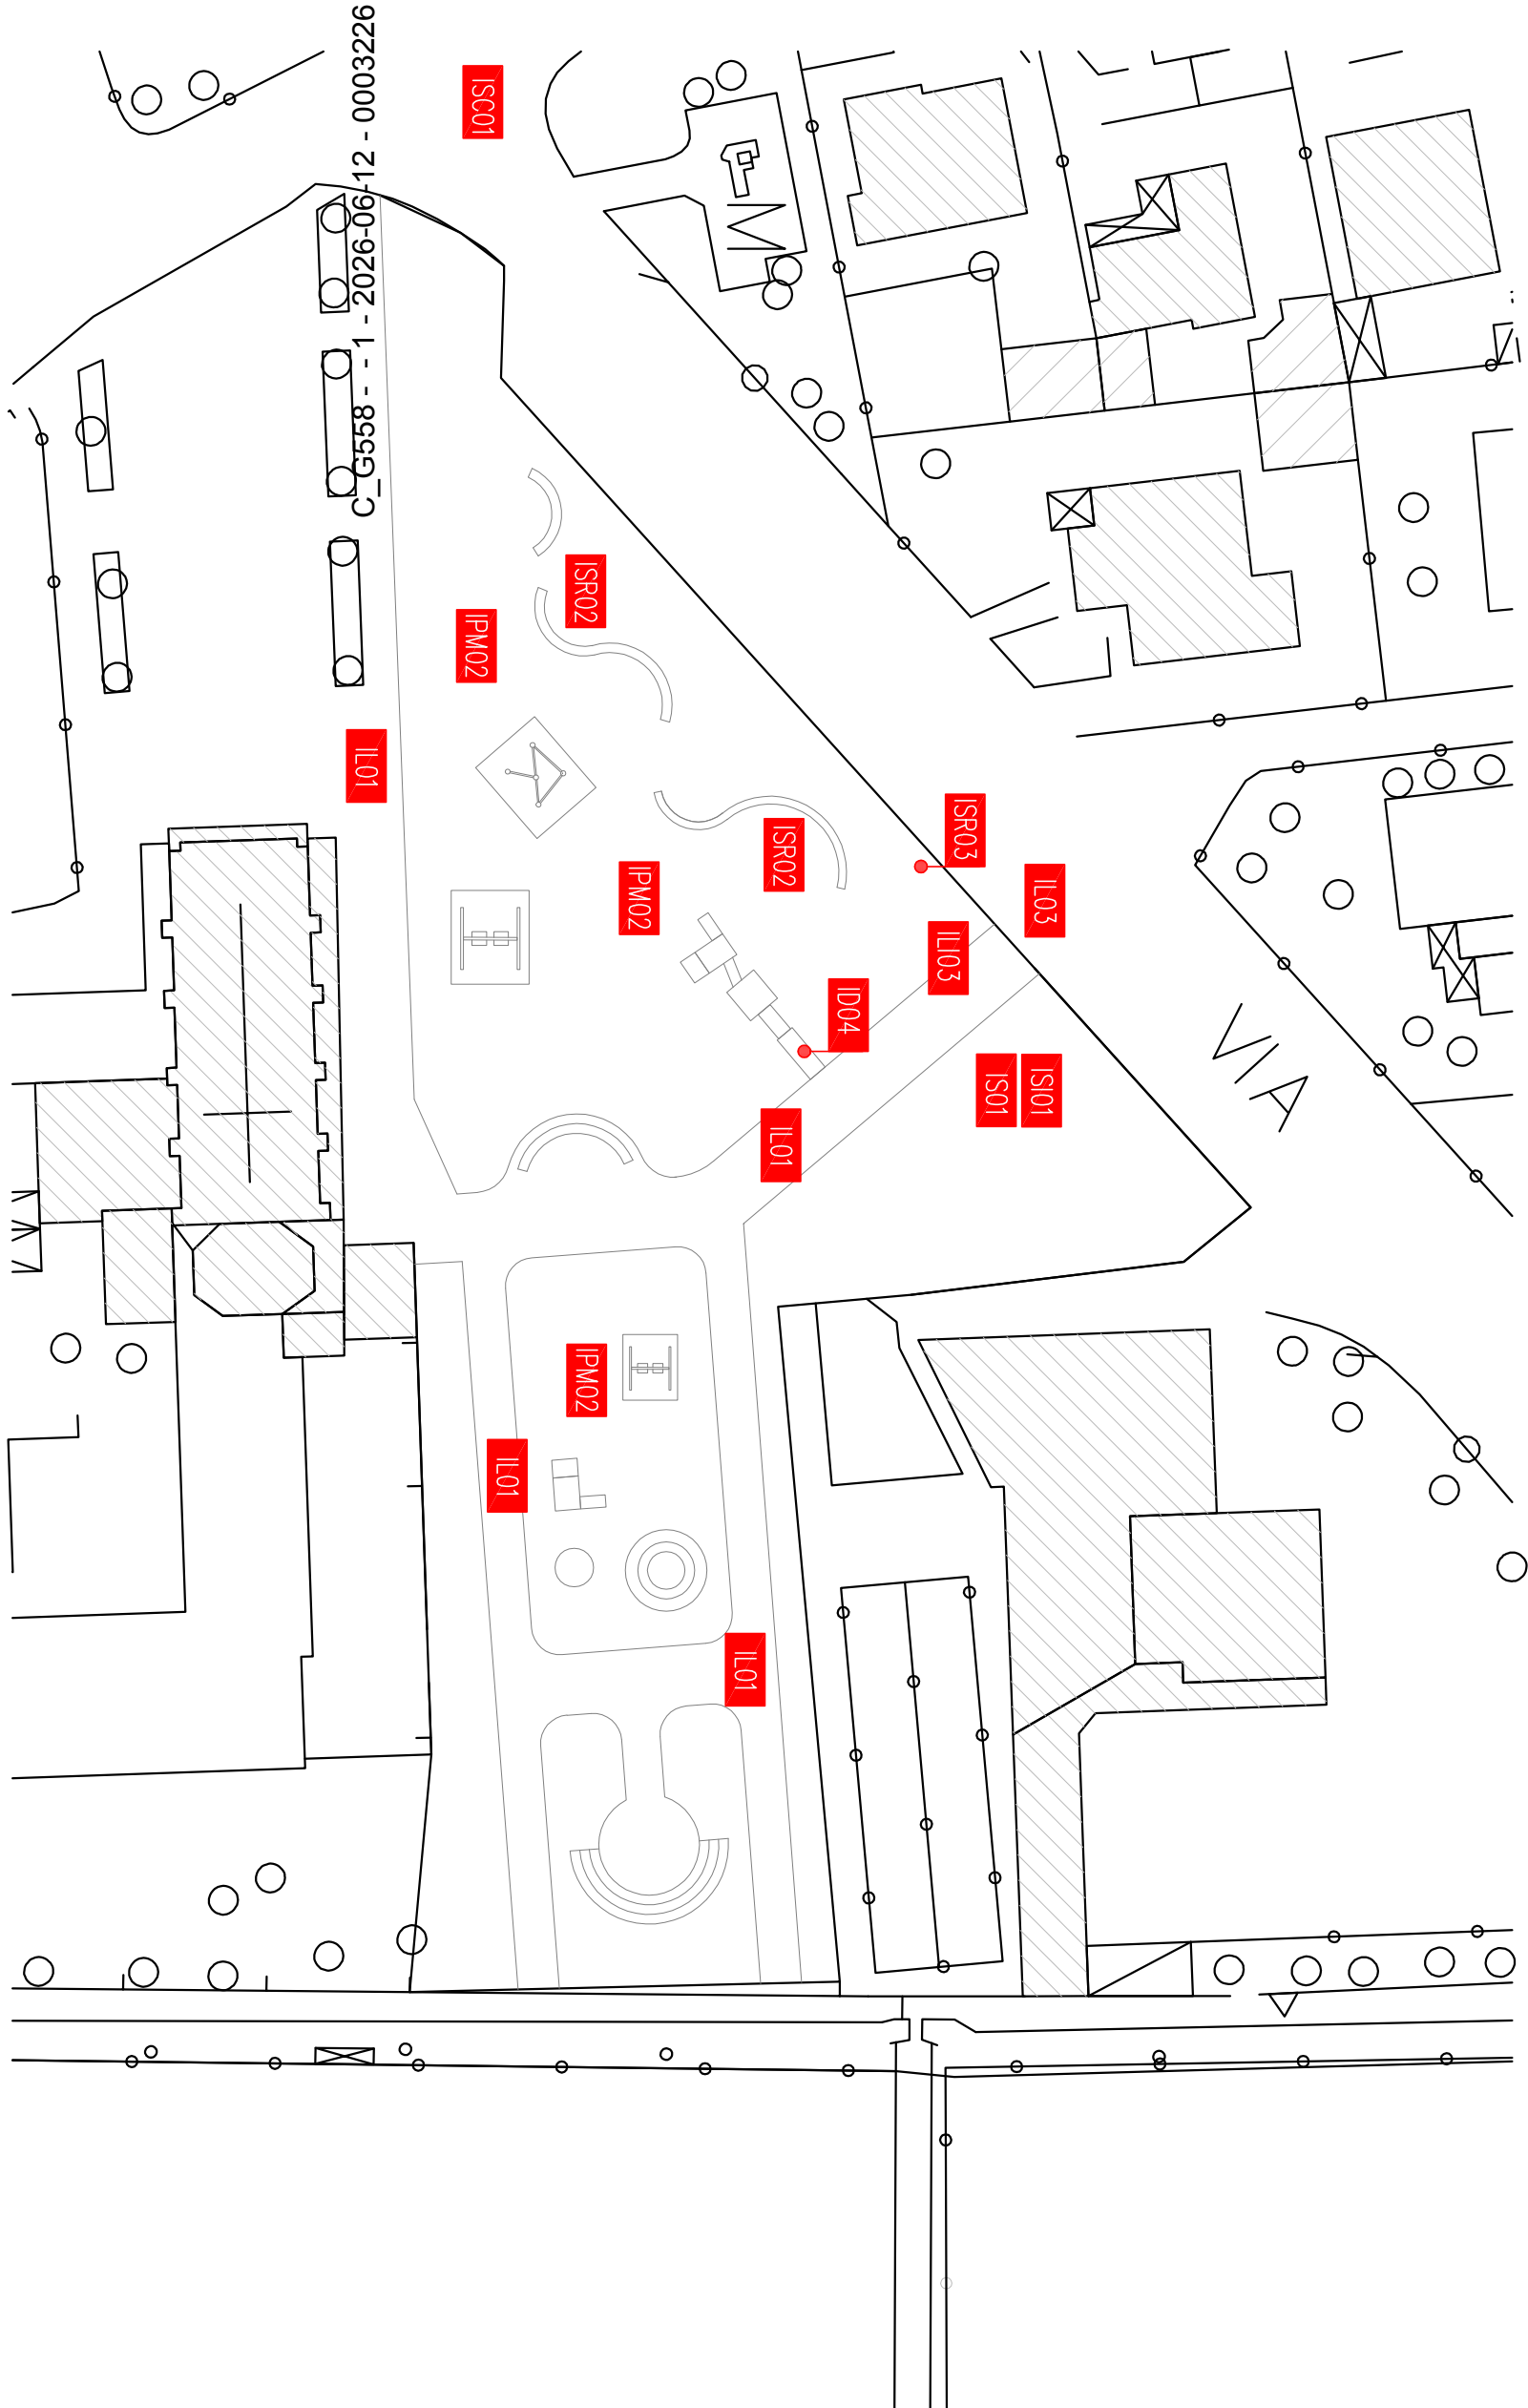

C_G558 - - 1 - 2026-06-12 - 0003226

C_G558 - - 1 - 2026-06-12 - 0003226

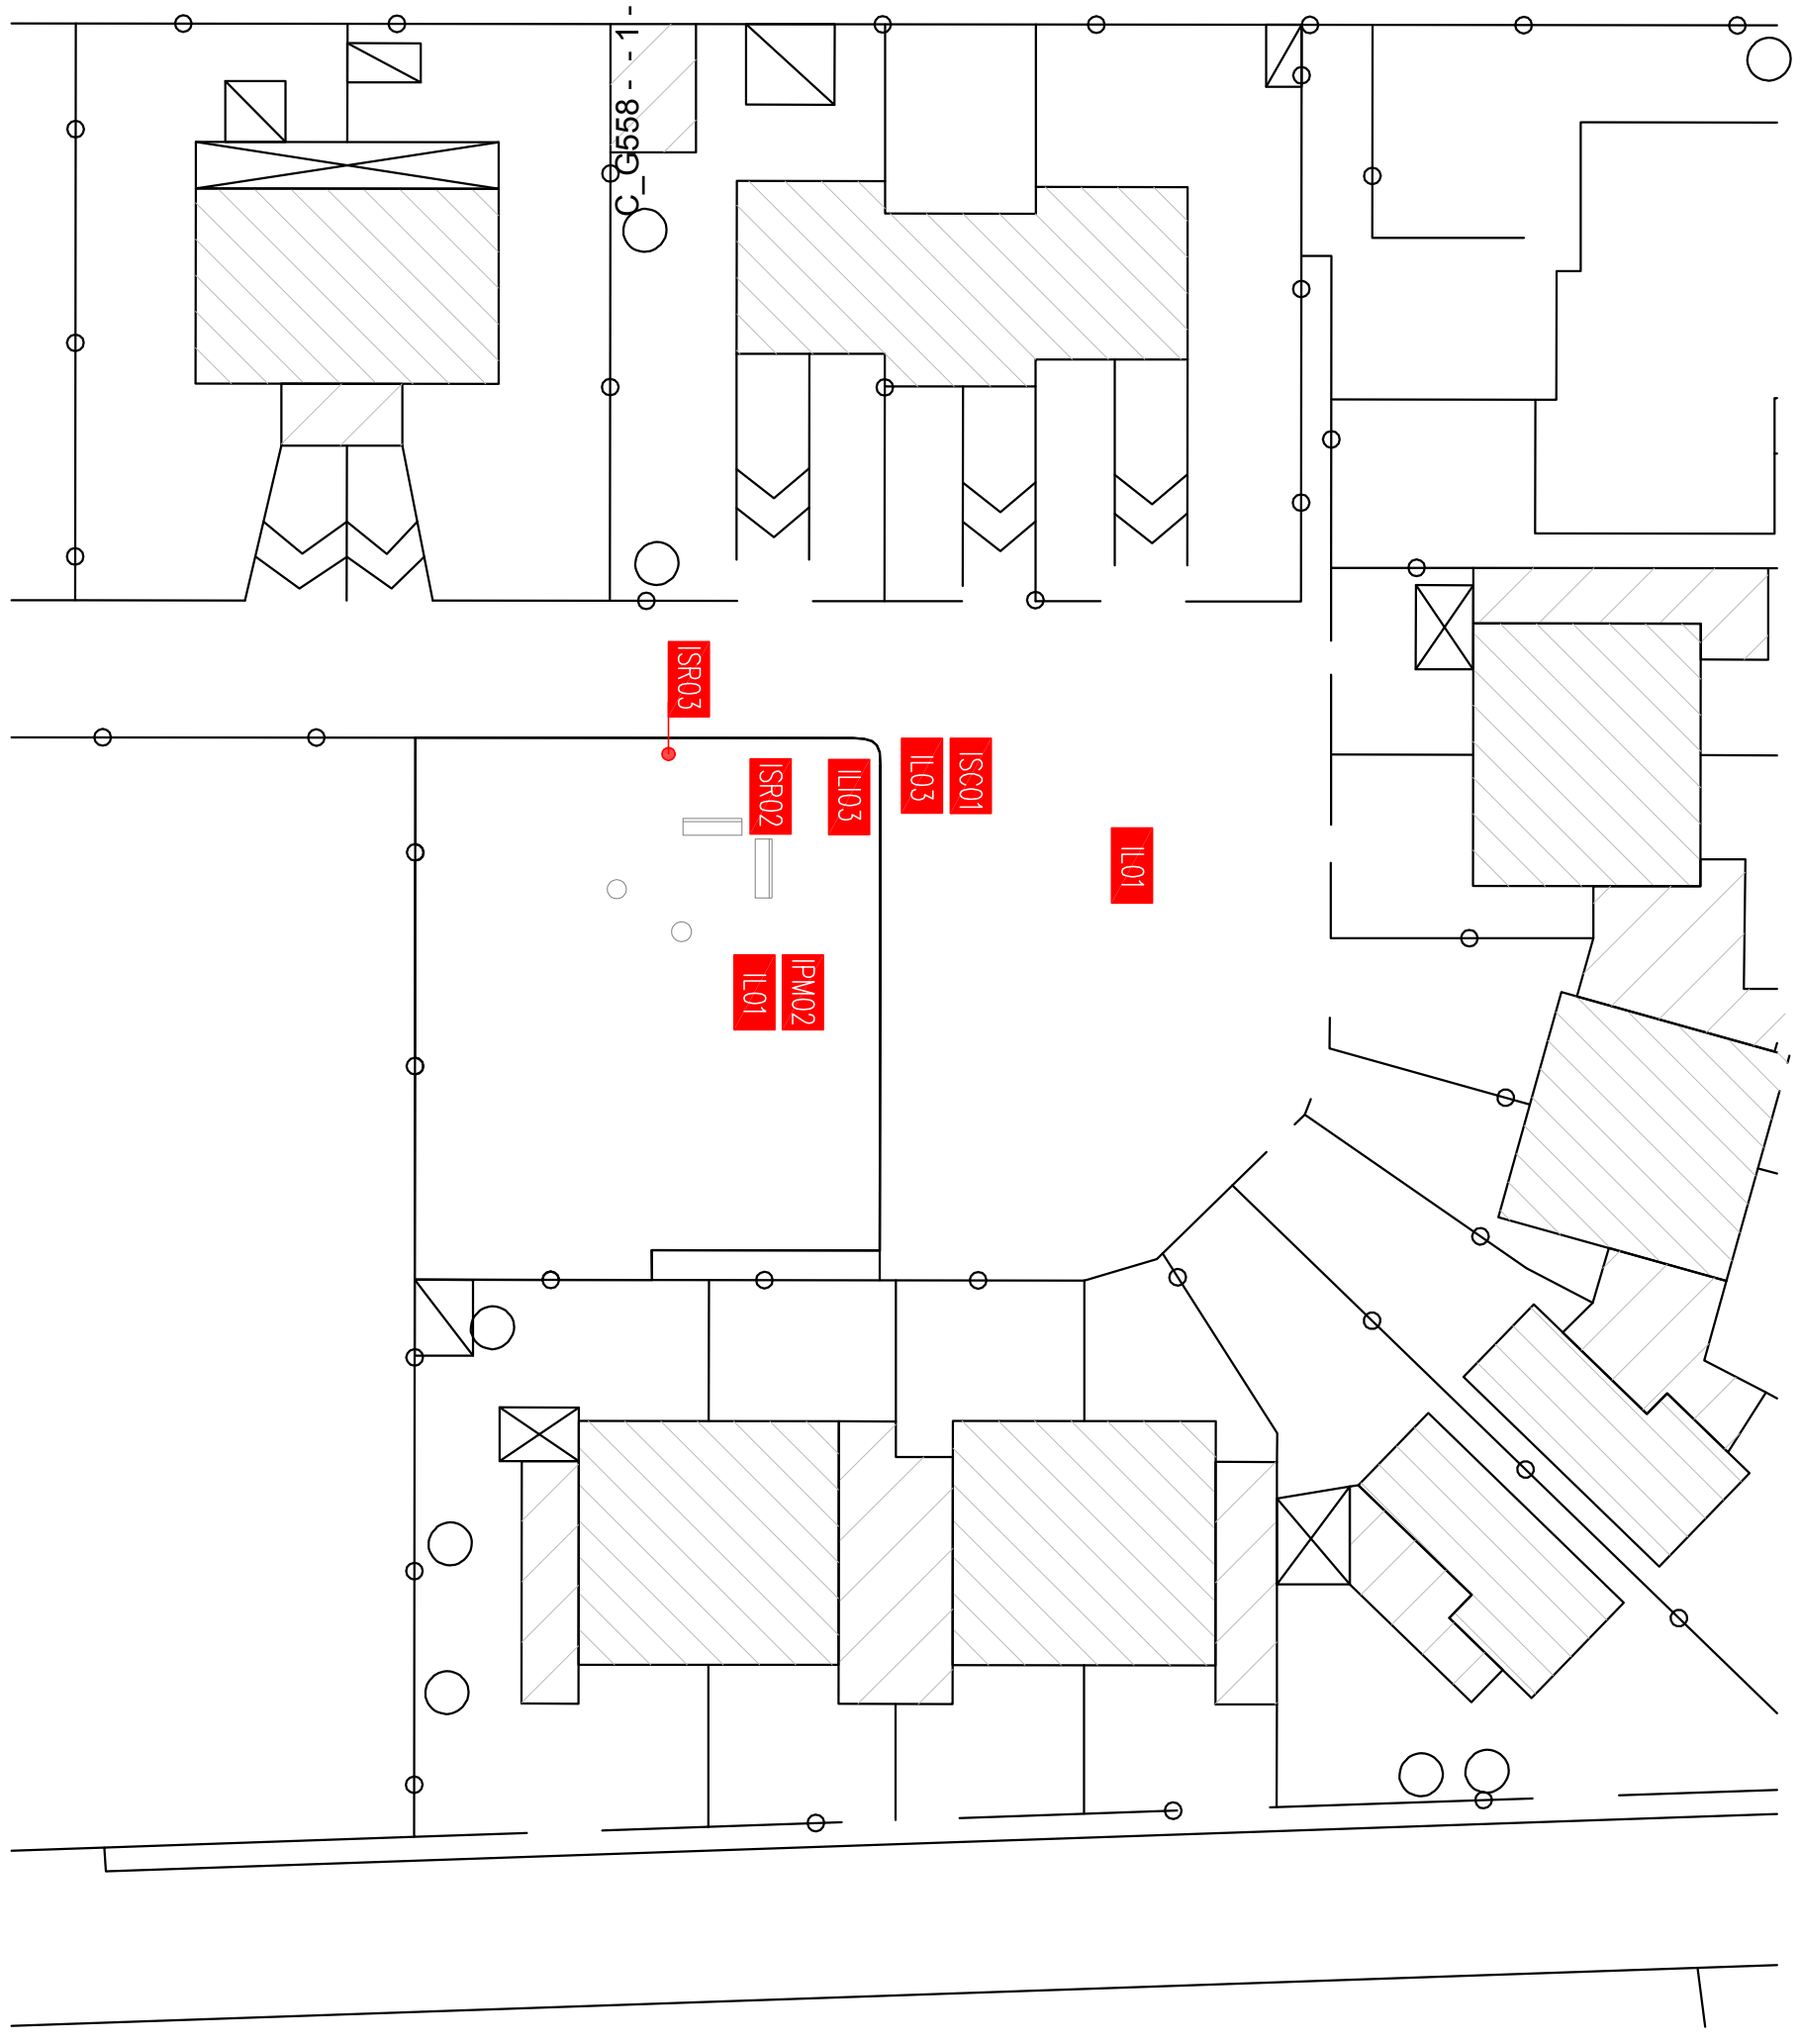



C_G558 - - 1 - 2026-06-12 - 0003226



9236000 - 21-90-9202 - 1 - - 8559_C