

ALLEGATO A)

MODULARIO
F. rig. rend. 487




MINISTERO DELLE FINANZE
DIREZIONE GENERALE DEL CATASTO E DEI SS.TT.EE.
CATASTO EDILIZIO URBANO (RDL 13-4-1939, n. 652)

MOD. 5N (CEU)

LIRE
250

Planimetria di u.l.u. in Comune di CORBETTA via PARINI civ.

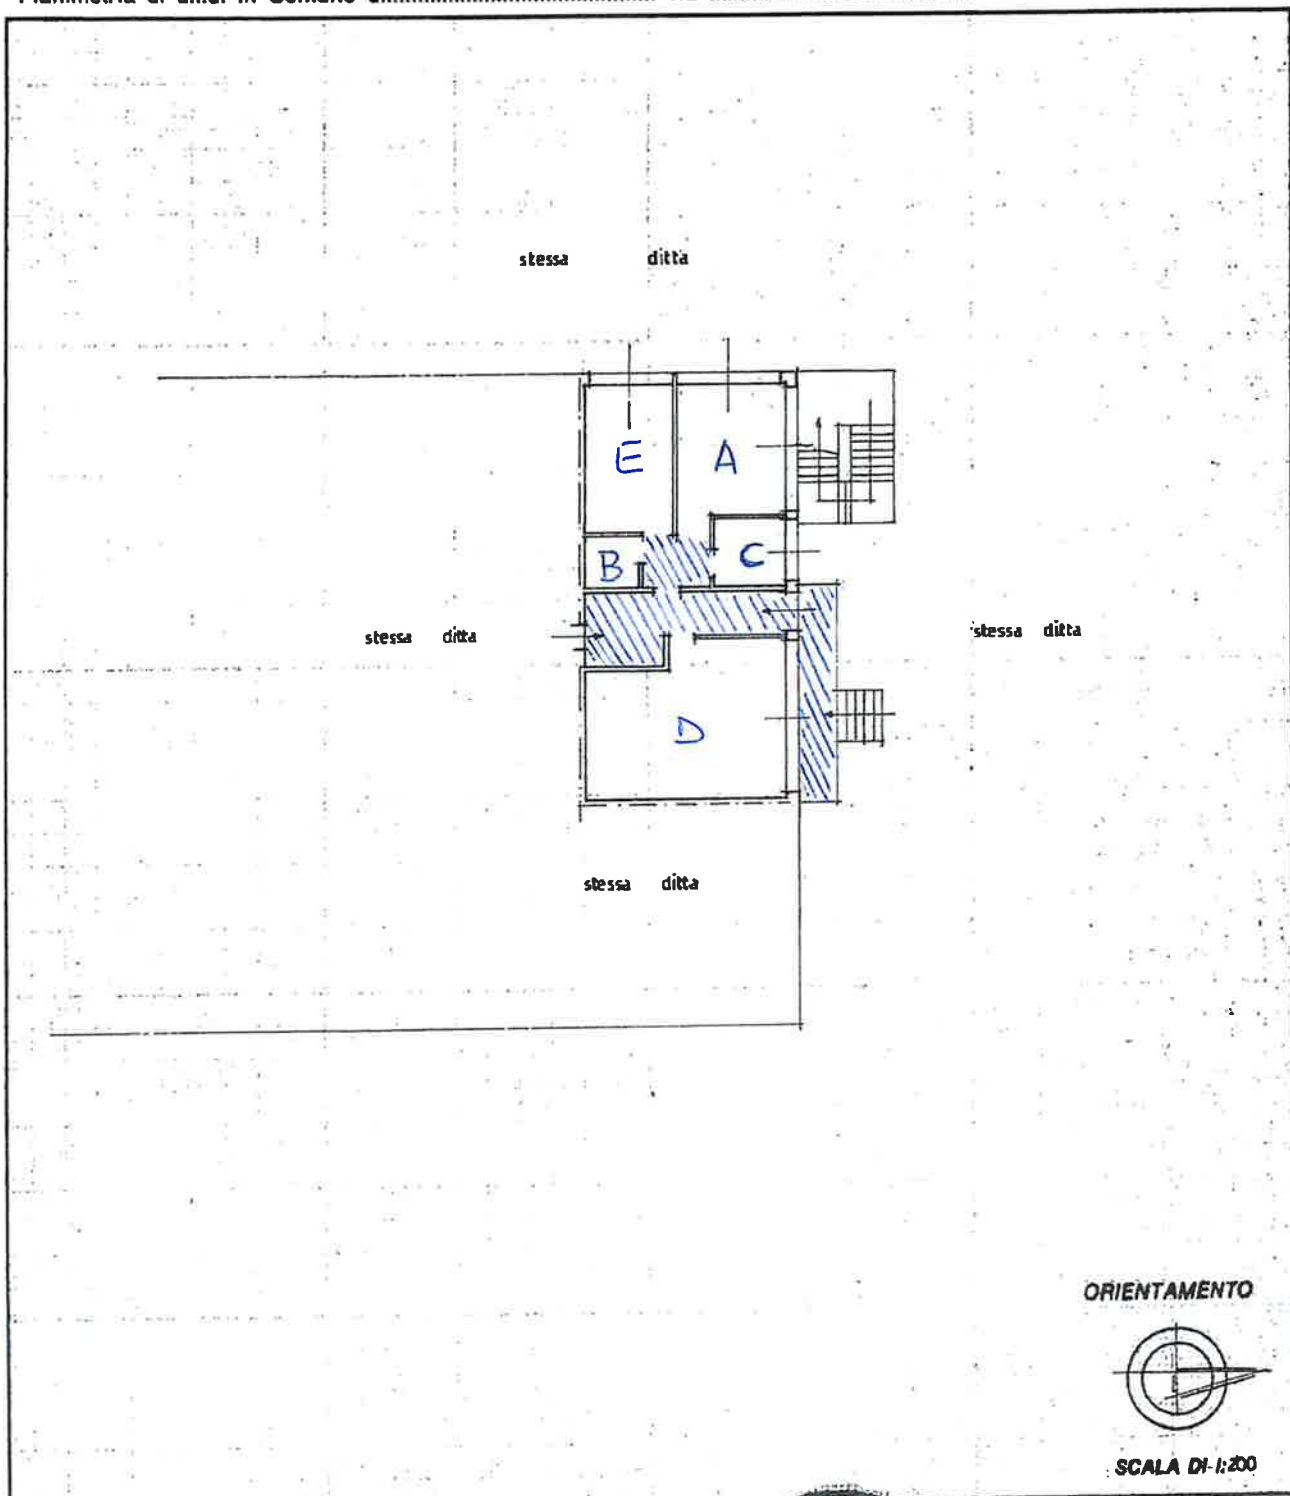

ORIENTAMENTO



SCALA DI 1:200

Dichiarazione di N.C. ☒
Denuncia di variazione ☐

Identificativi catastali
F. 9
n. 70 sub. 2

Compiata dal **GEOMETRA**
(Titolo, cognome e nome)
SERATI VIRGINIO

iscritto all'albo de **GEOMETRI**
della provincia di **MILANO** n. 797
data Firma P. Serati



RISERVATO ALL'UFFICIO