



COMUNE DI RIANO

PROGRAMMA INTEGRATO DI INTERVENTO
in località Stazione per l'attuazione della "Zona
destinata a Riqualficazione Urbana" approvata
con D.G.R. n.968 del 03/11/2022 e pubblicata
sul BURL n.93 del 10/12/2022

OGGETTO

REALIZZAZIONE DI UNA ROTONDA ALL'INCROCIO
TRA VIA FLAMINIA E VIA RIANESE

L.RUP

Ing. Claudia Manuguerra

CIG:

CUP:

N.

REVISIONE

DATA

01

REV 1

28/07/2026

02

03

04

☒ PROGETTO DI FATTIBILITA' TECNICO ECONOMICA

☐ PROGETTO ESECUTIVO

☐ STATO DEI LUOGHI

☒ PROGETTO

☐ RILIEVO

☒ ARCHITETTURA

☐ STRUTTURE

☐ IMPIANTI

ENTE:

SOCIETA' PROPONENTE:

COMUNE DI RIANO

Largo Giovanni Falcone e Paolo Borsellino, 1
00060 - Riano (RM)
C.F. 02652200595 P.I. 0110131003
segreteria.comune.riano@pec.it

GREEN POINT S.R.L.

Via Quartarella, 22
00060 - Riano (RM)
C.F./P.I. 16351431008
centrogreenpoint@gmail.com

ELABORATO

TAVOLA N.

DESCRIZIONE DELLA TAVOLA

SCALA

GRAFICO

23/A


PROGETTO
PARTICOLARI COSTRUTTIVI
(sezioni)

VARIE


DATA

21/07/2026

PROPRIETA' RISERVATA A TERMINI DI LEGGE - RIPRODUZIONE VIETATA ANCHE PARZIALE

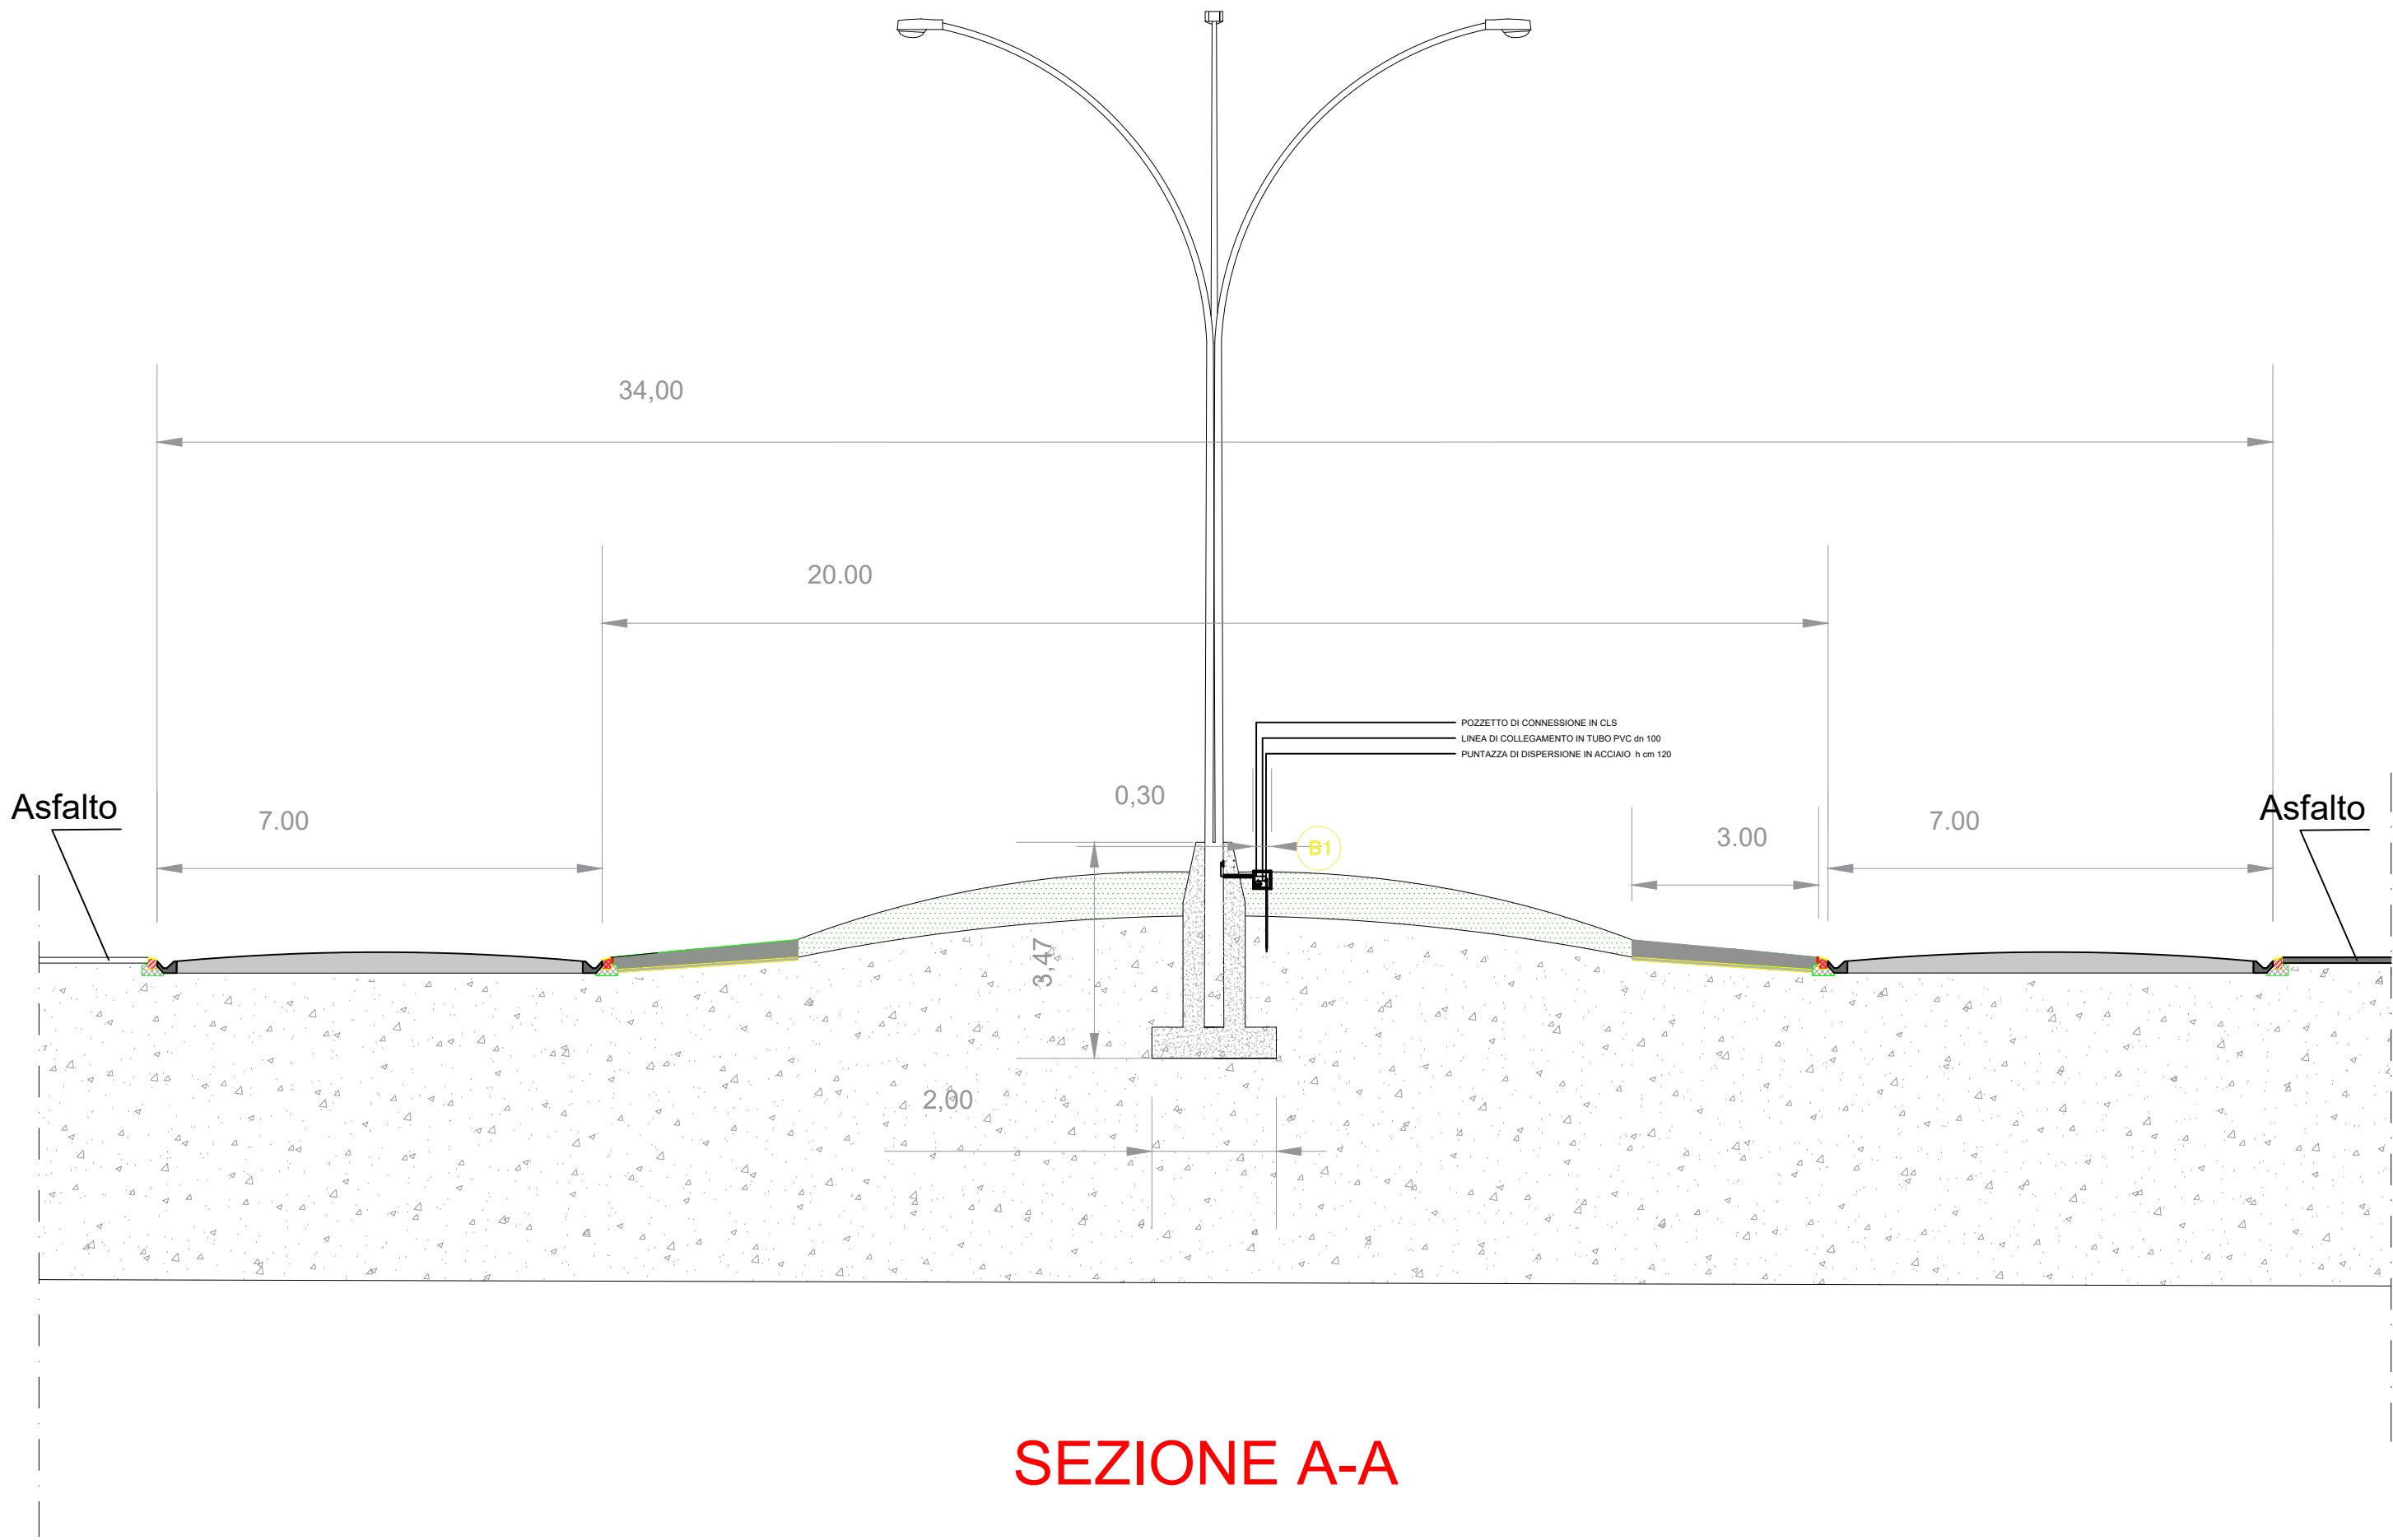


SCALA 1:100

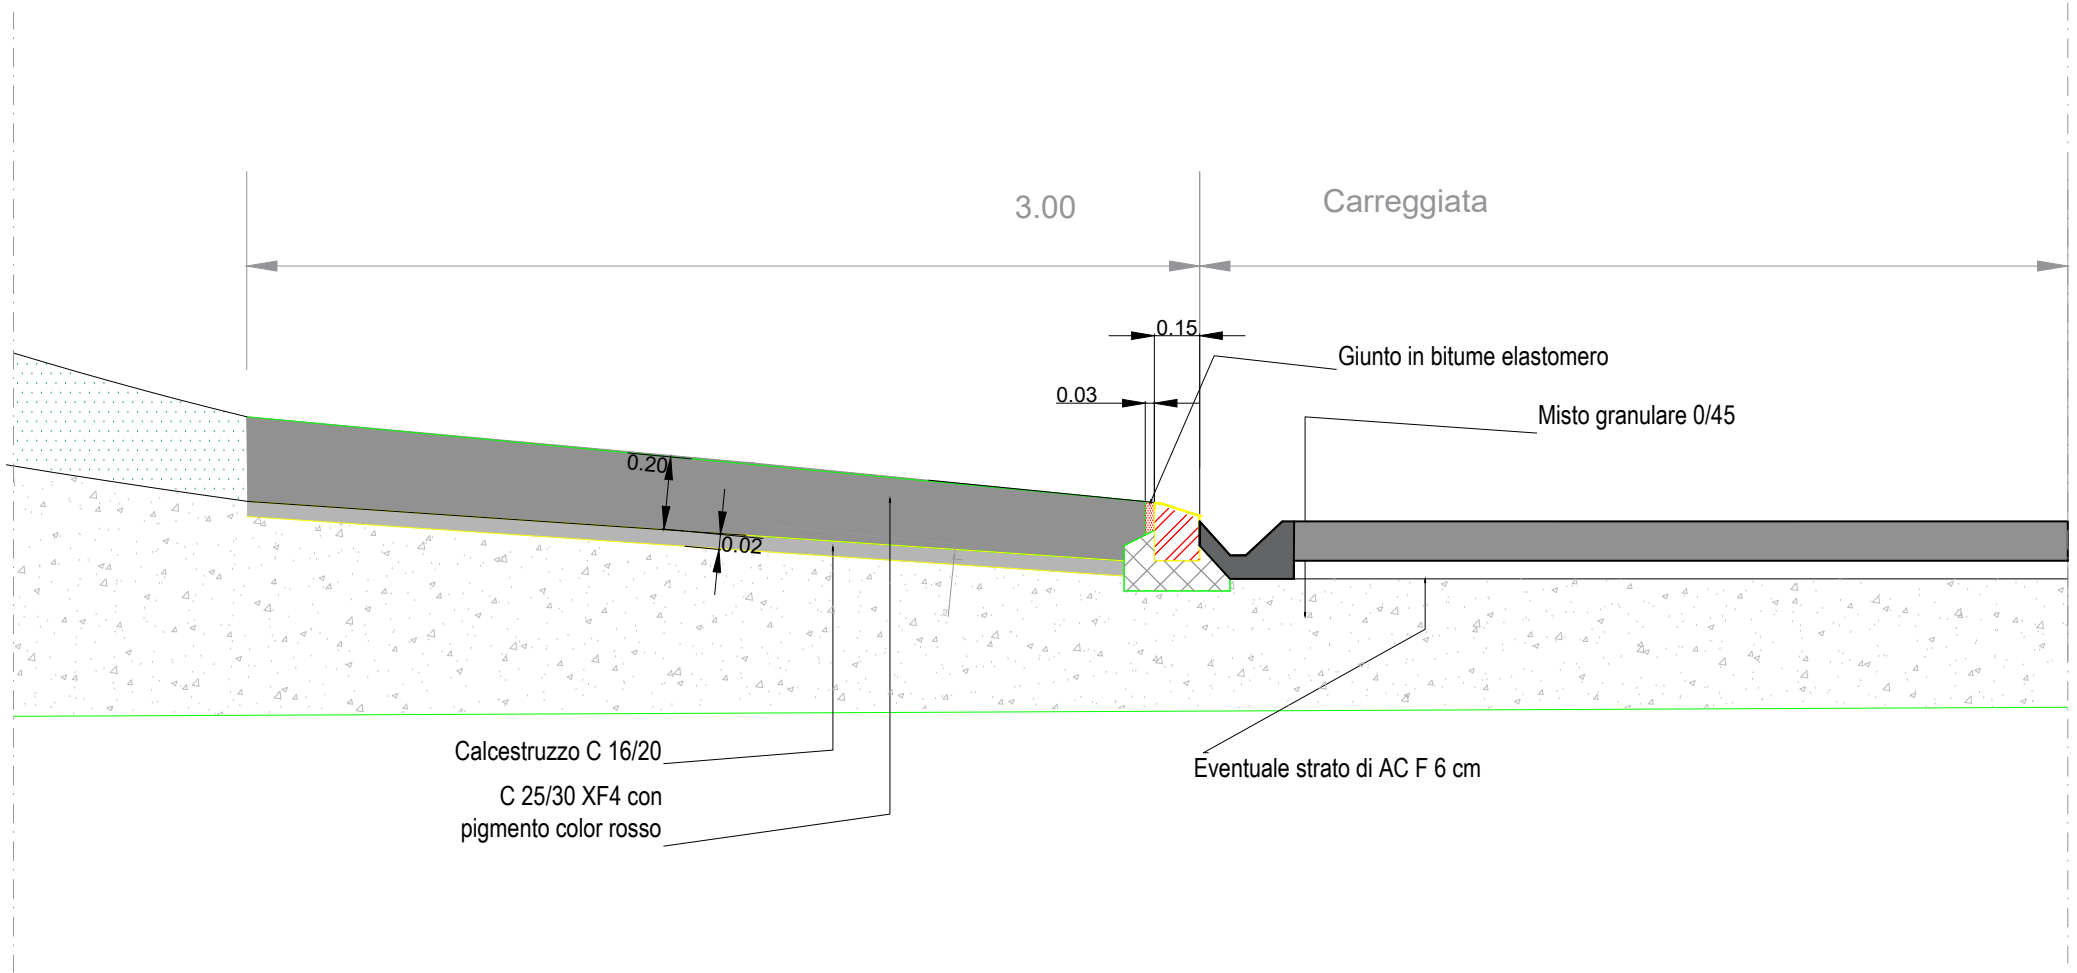


SCALA 1:25

Pozzetti raccolta acque meteoriche

A1

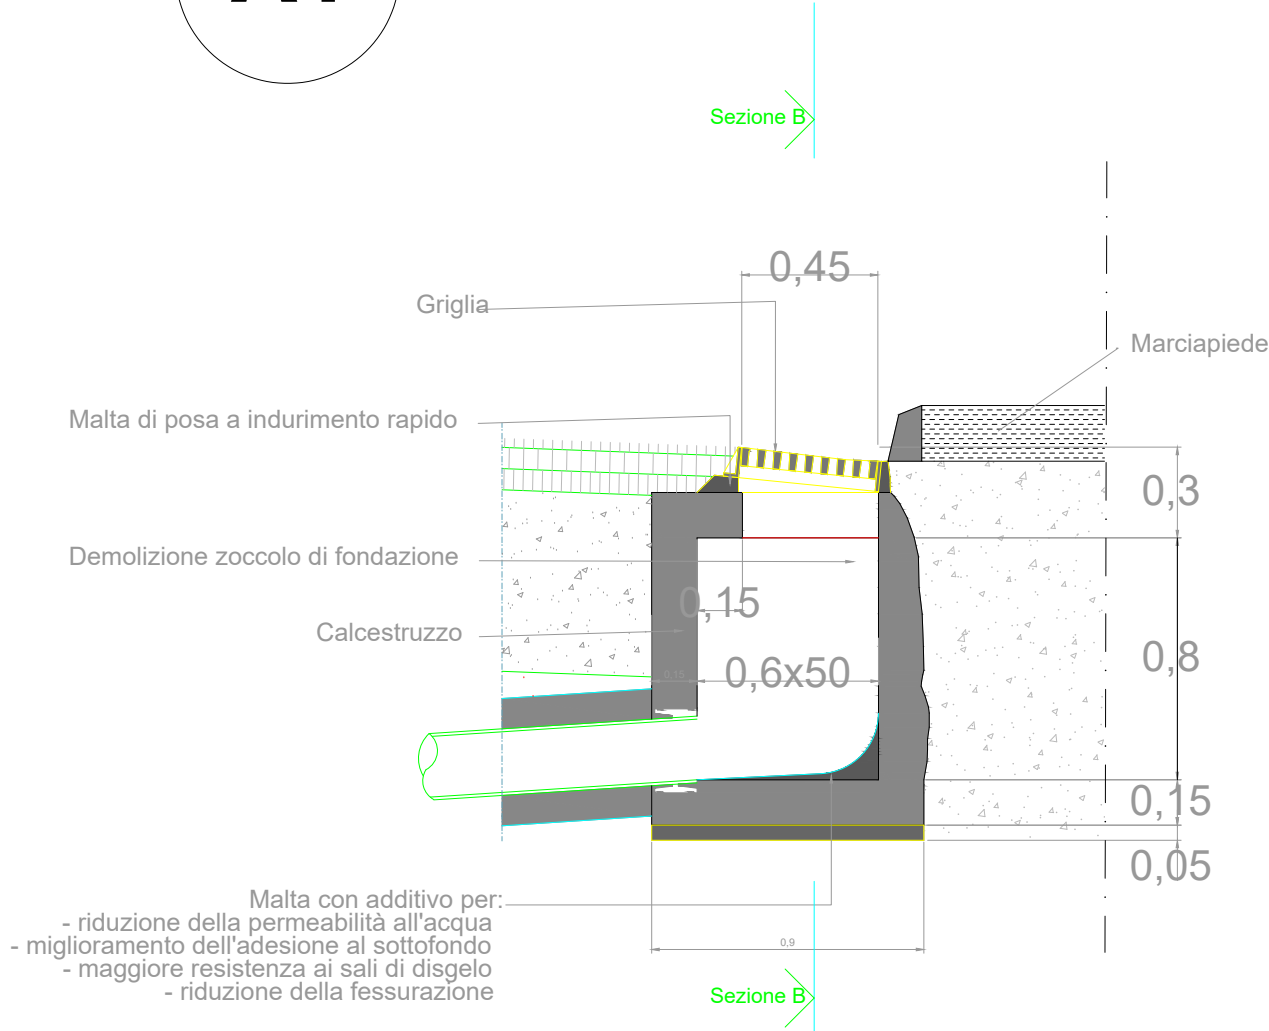

SCALA 1:25

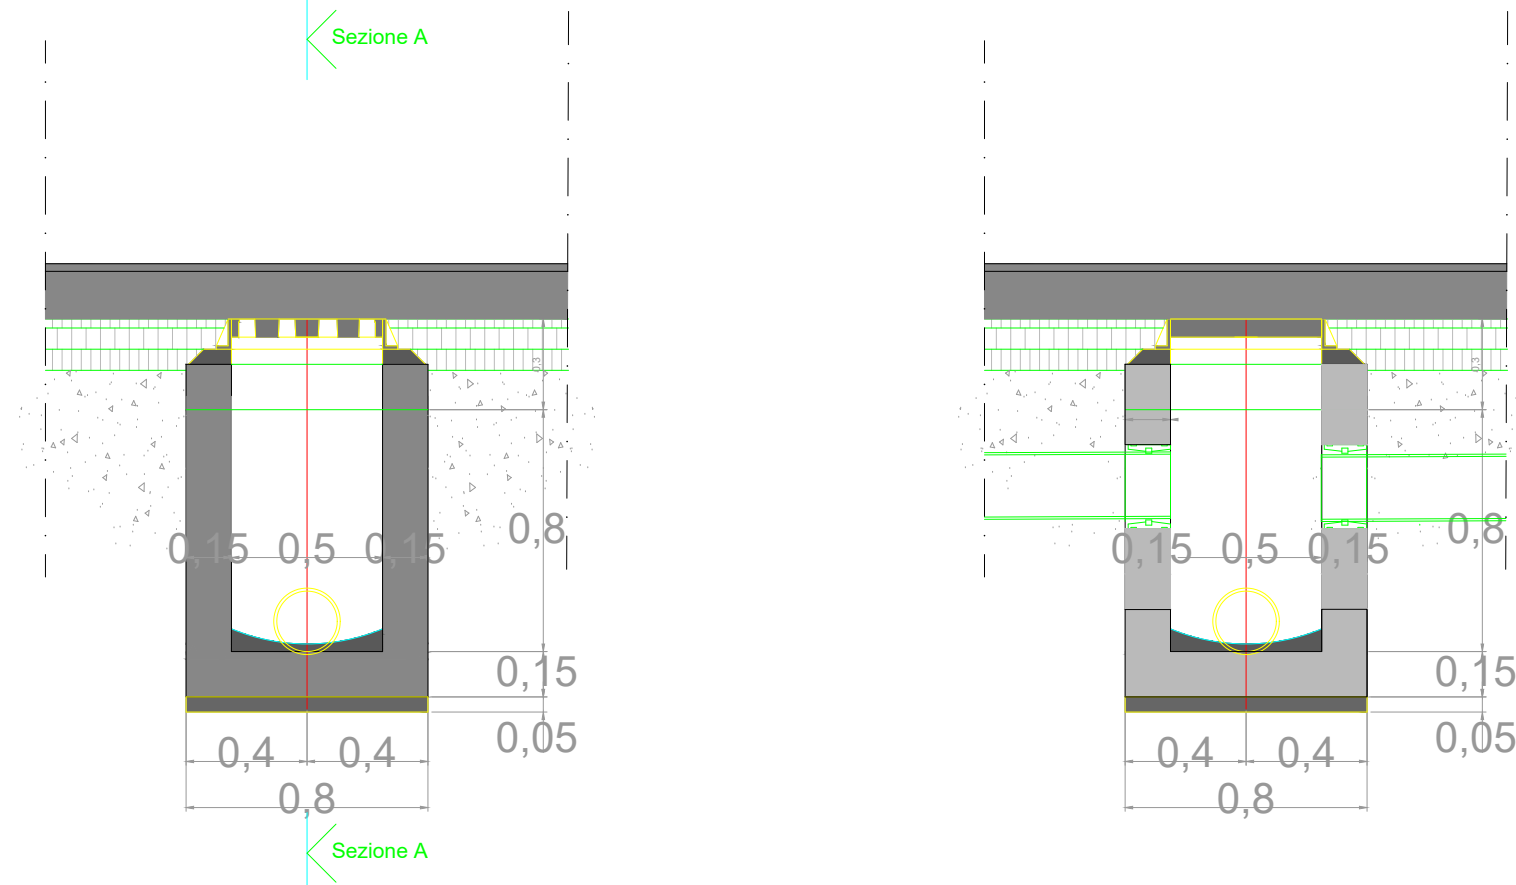

A1

A2

SCALA 1:25