




COMUNE DI RIANO


PROGRAMMA INTEGRATO DI INTERVENTO
in località Stazione per l'attuazione della "Zona
destinata a Riqualificazione Urbana" approvata
con D.G.R. n.968 del 03/11/2022 e pubblicata
sul BURL n.93 del 10/12/2022

OGGETTO: REALIZZAZIONE DI UN MARCIAPIEDE DI COLLEGAMENTO TRA LA STAZIONE FERROVIARIA E LA STRADA DI MONTE PRIMO		E.R.P. Ing. Claudia Manuguerra	
CIG:	CUP:		
N.	REVISIONE	DATA	E.L. PROGETTISTA Arch. Pietro Domenico Bertucci
01	PARTICOLARI COSTRUTTIVI	21/07/2026	
02			
03			
04			
☒	PROGETTO DI FATTIBILITA' TECNICO ECONOMICA		☐ PROGETTO ESECUTIVO
☐	STATO DEI LUOGHI		☒ PROGETTO
☐	RILIEVO	☒ ARCHITETTURA	☐ STRUTTURE ☐ IMPIANTI
ENTE: COMUNE DI RIANO Largo Giovanni Falcone e Paolo Borsellino, 1 00060 - Riano (RM) C.F. 02682200585 P.I. 0110131003 segreteria.comune.riano@pec.it		SOCIETA' PROPONENTE: GREEN POINT S.R.L. Via Quartarella, 22 00060 - Riano (RM) C.F./P.I. 16351431008 centrogreenpoint@gmail.com 	
ELABORATO	TAVOLA N.	DESCRIZIONE DELLA TAVOLA	SCALA
GRAFICO	23/A	PROGETTO PARTICOLARI COSTRUTTIVI (SEZIONI)	VARIE
P.P.	E.D.		00 01
		DATA	21/07/2026

PROPRIETA' RISERVATA A TERMINI DI LEGGE - RIPRODUZIONE VIETATA ANCHE PARZIALE

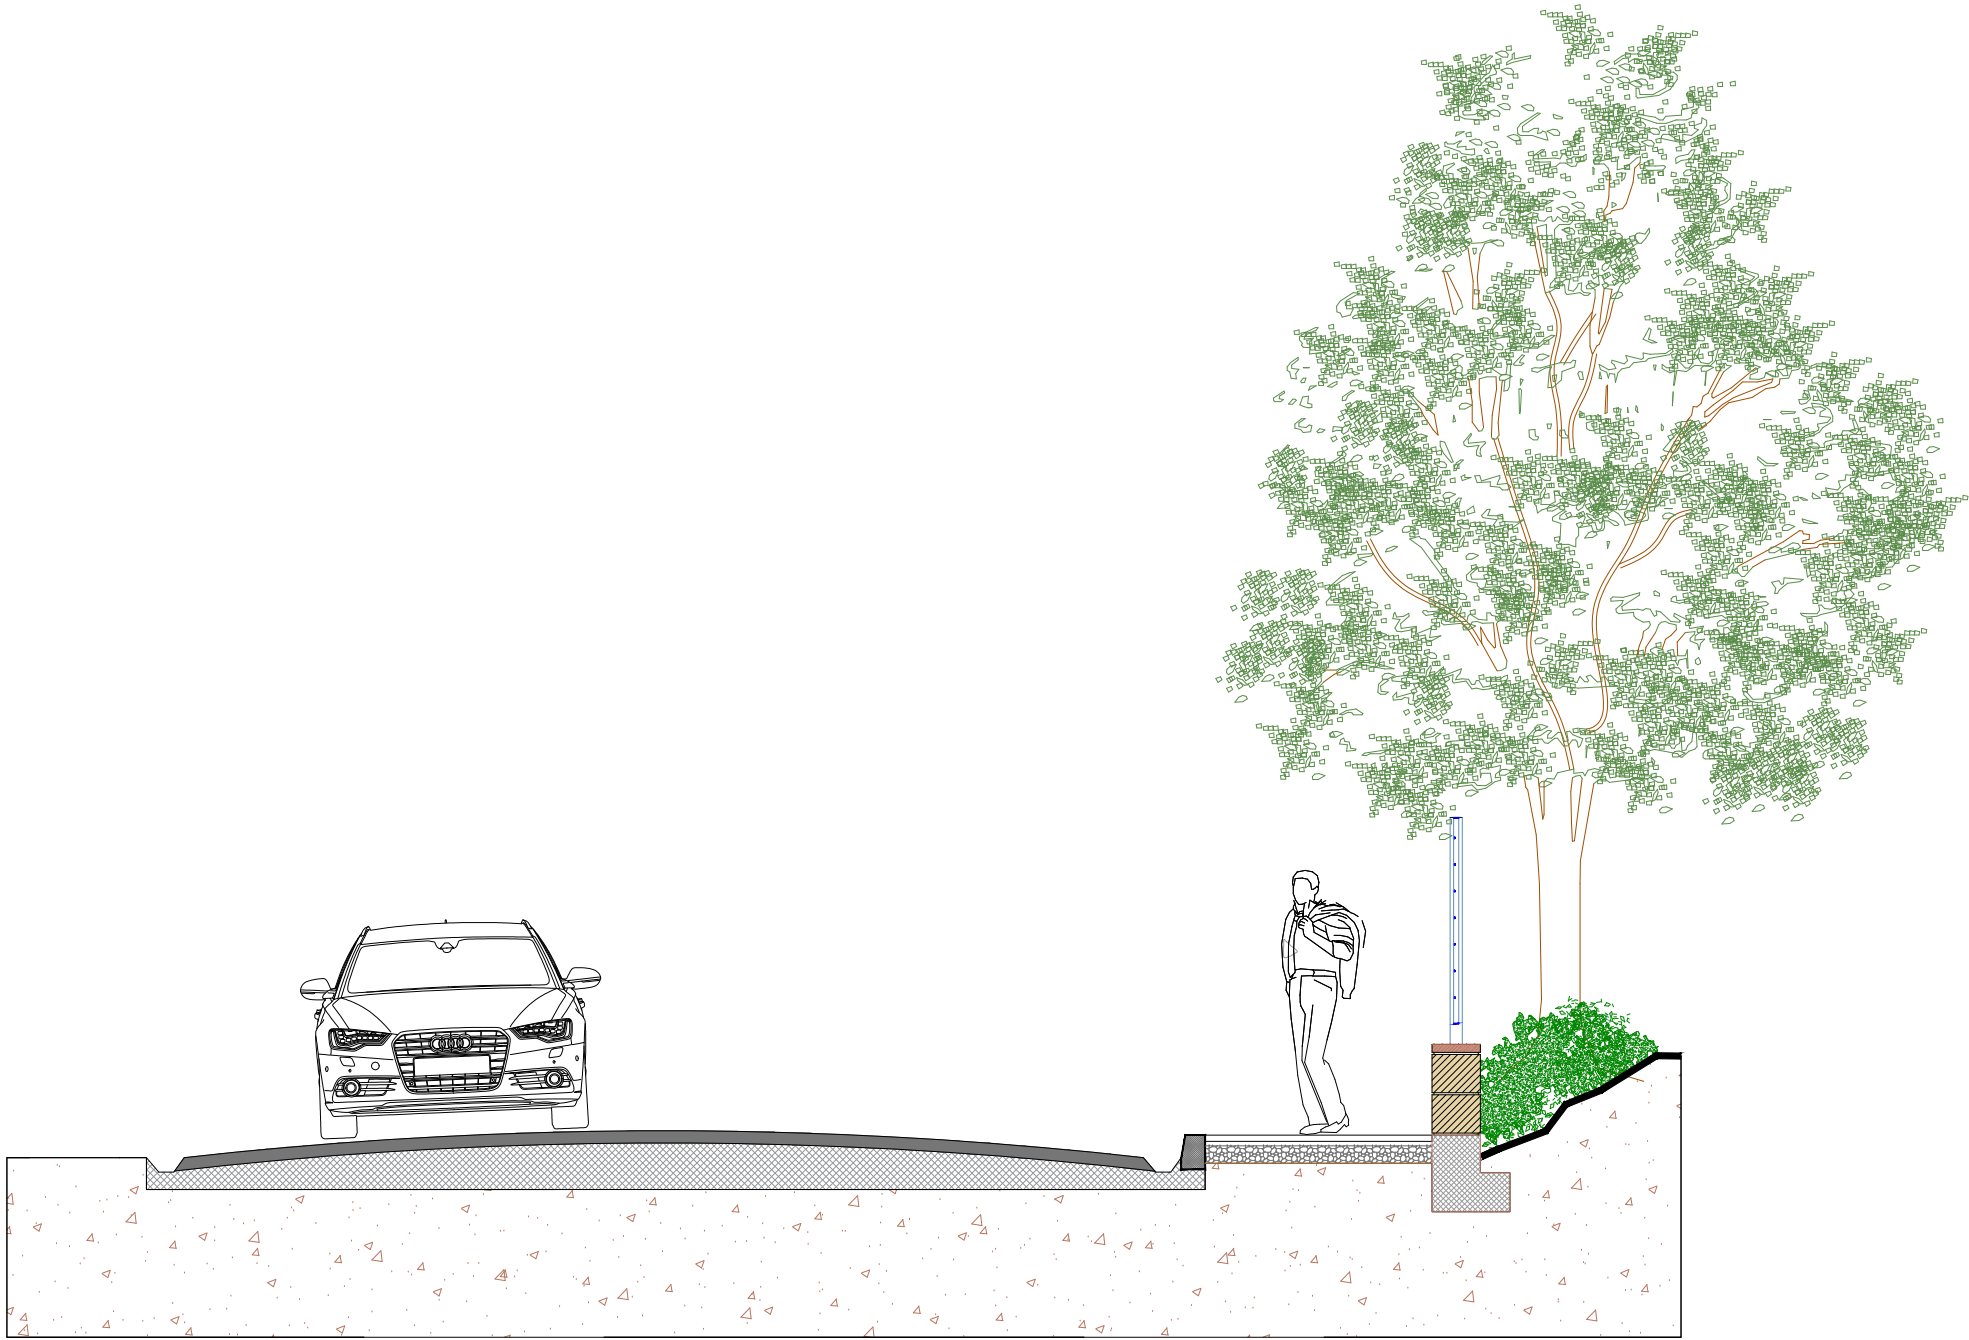

SEZIONE STRADALE
SCALA 1:50

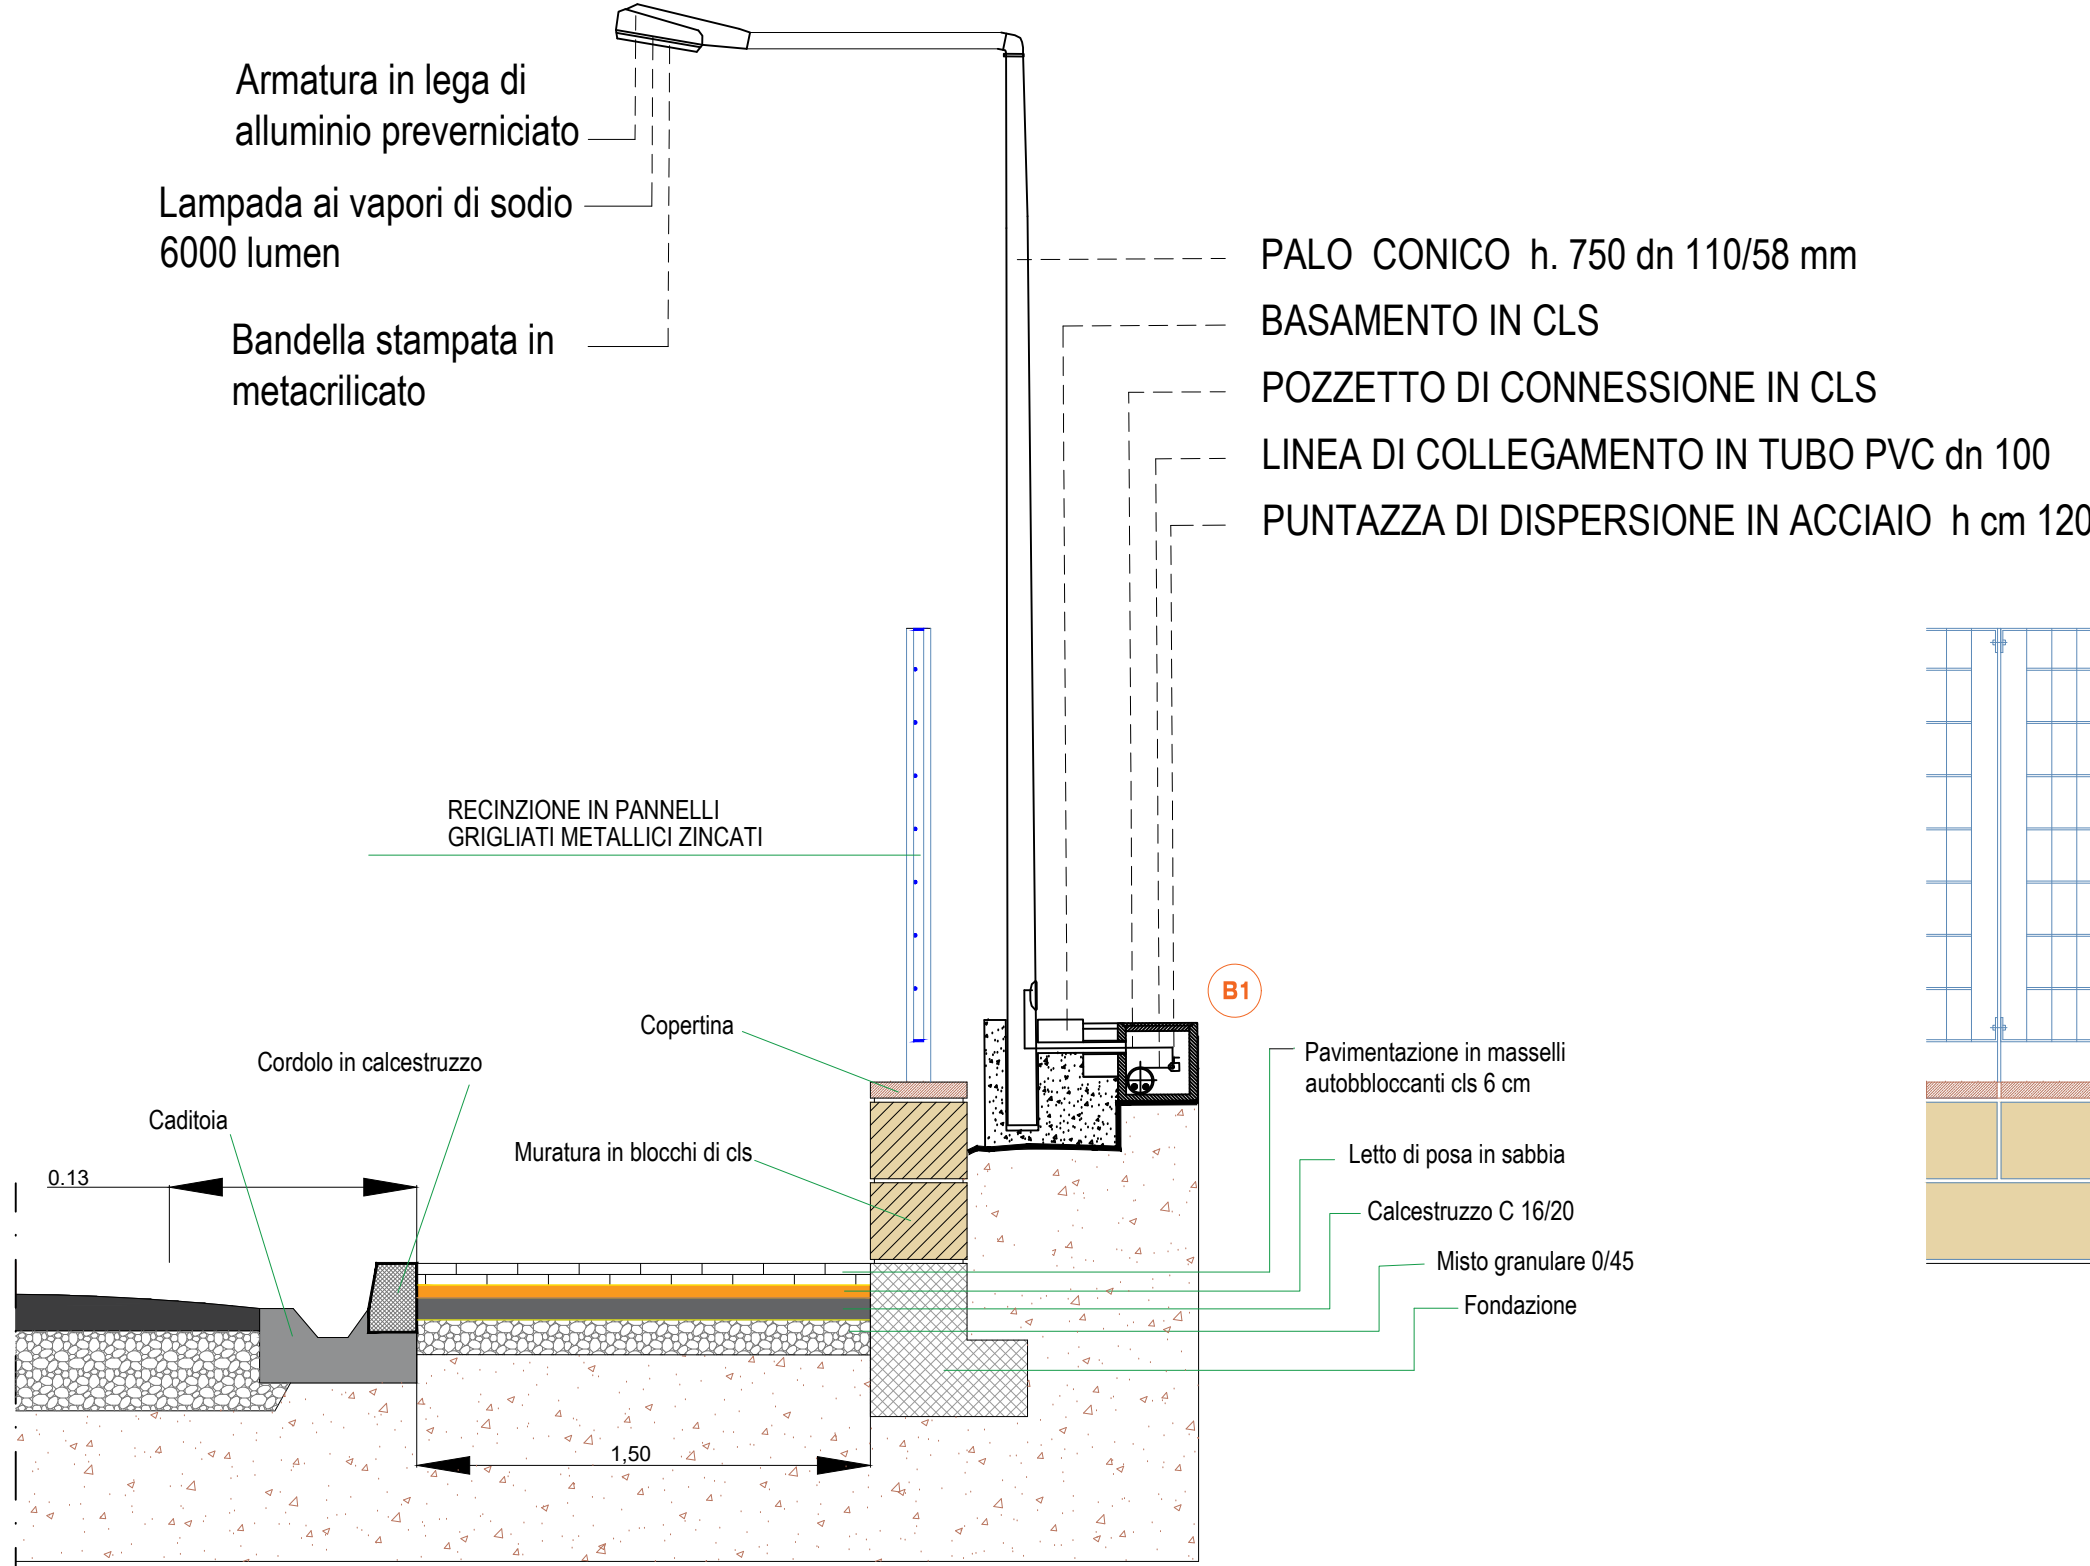

SEZIONE MARCIAPIEDE
SCALA 1:25

