



Firmato digitalmente da:
CUSCITO NICOLA
Geometra
Firmato il 24/10/2025 12:16
Valido dal 15/09/2022 al 15/09/2027
ArubaPEC S.p.A. NG CA 3

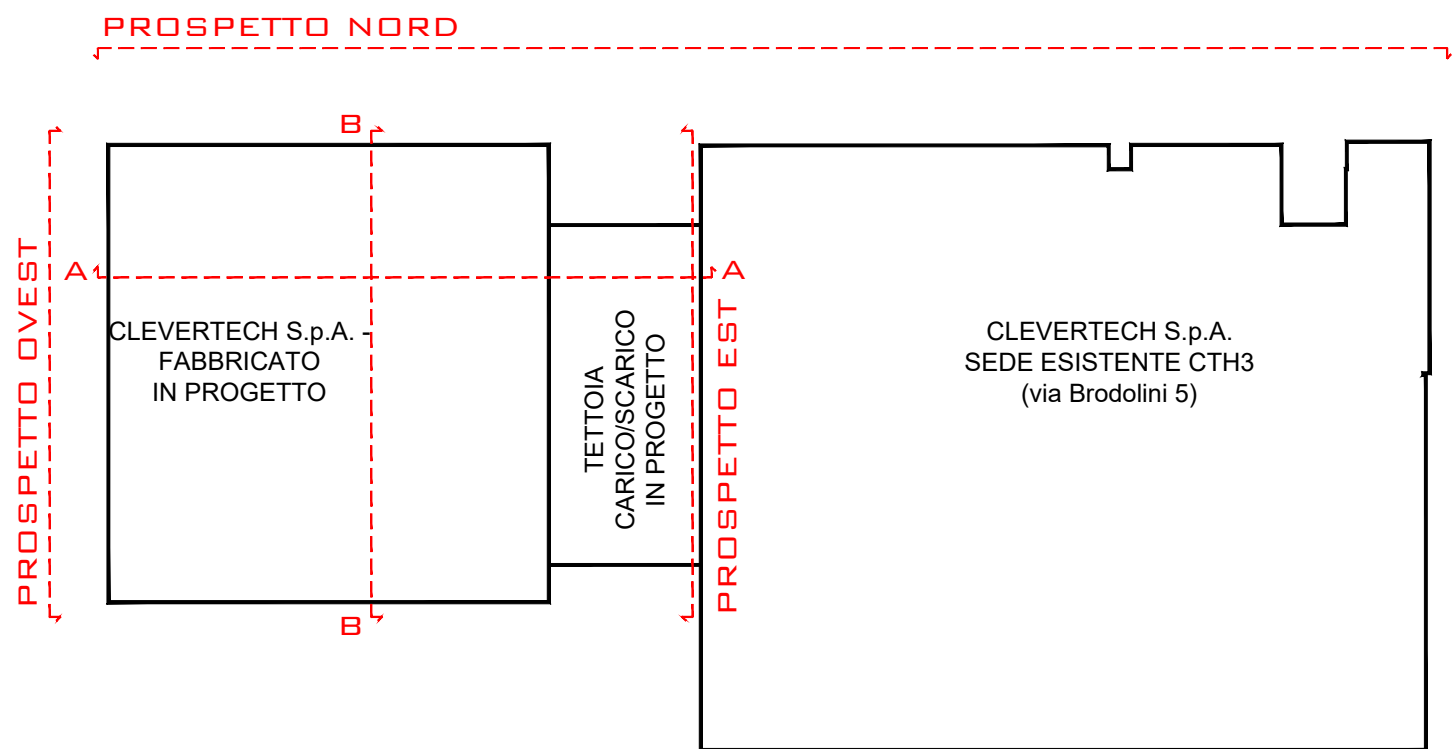

KEYPLAN



CLEVERTECH S.p.A.
via Brodolini, 18/a - 42043, Cadelbosco di Sopra (RE)

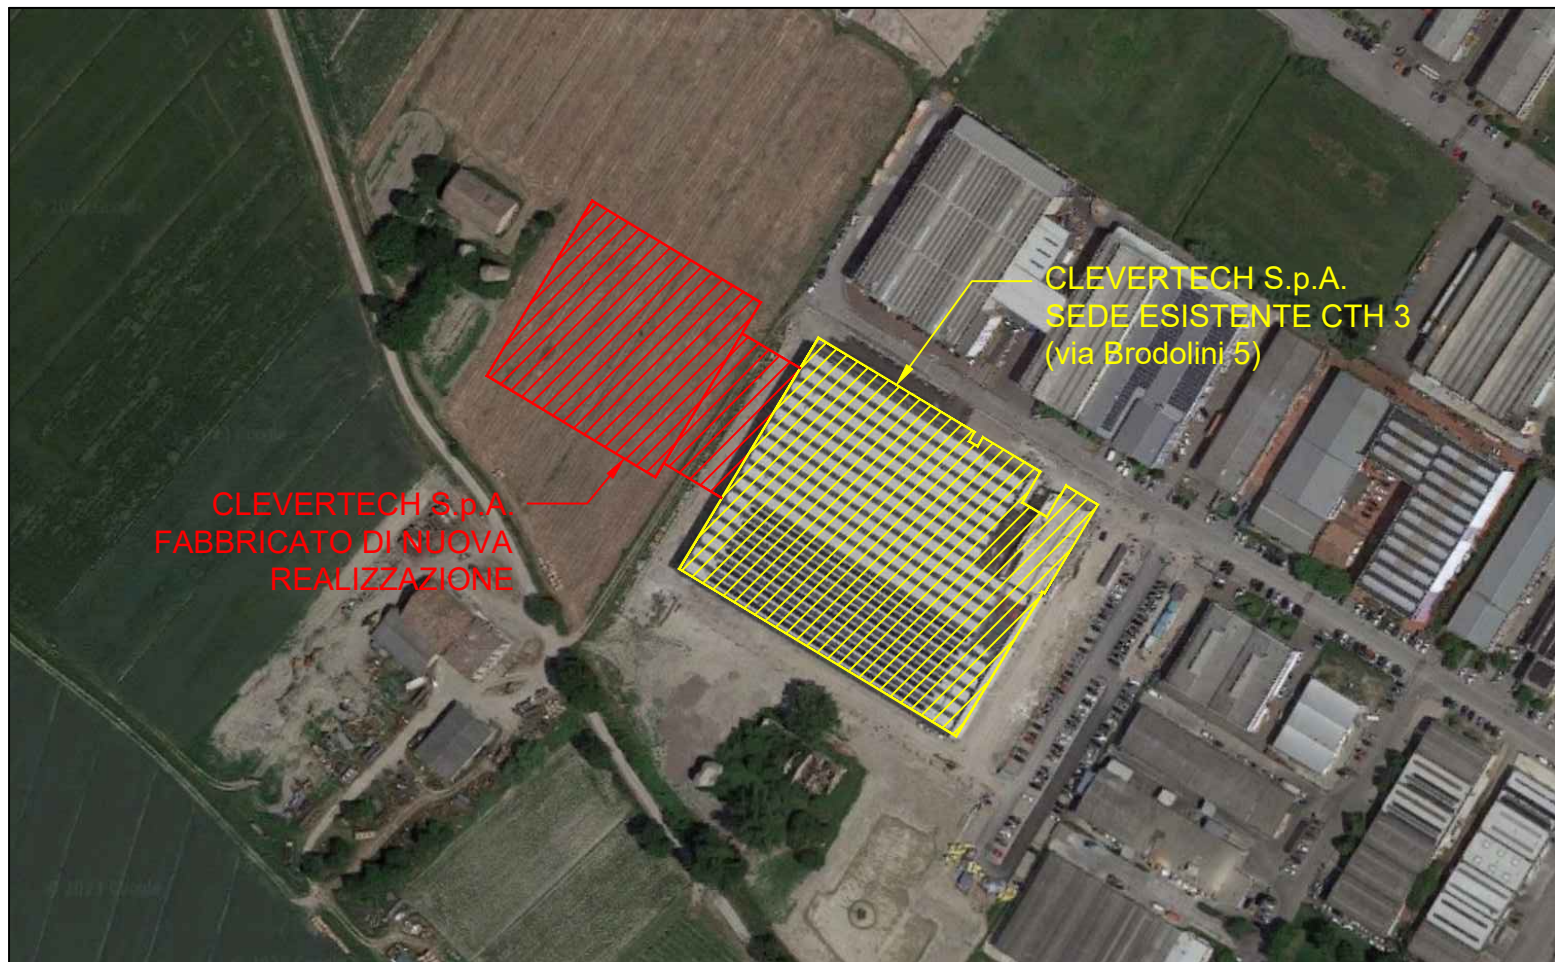

Committente
CLEVERTECH S.p.A.
via Brodolini, 18/a - 42043, Cadelbosco di Sopra (RE)

Progetto
Valutazione progetto per nuovo fabbricato
Ampliamento CTH3
sito in Cadelbosco di Sopra, via Brodolini, 5 (RE)

IL LEGALE RAPPRESENTANTE
Ing. GIUSEPPE REGGIANI
c/o Clevertch S.p.A.
via Brodolini, 18/a - 42043, Cadelbosco di Sopra (RE)
Tel. 0522/911330 - e-mail: clevertch@legamail.it

CLEVERTECH


HANDLING
YOUR SUCCESS

PROGETTISTA
Geom. NICOLA CUSCITO
c/o Labanalysis HSE Science S.r.l.
via Aristotele, 4 - 42122, Reggio Emilia (RE)
Tel. 0522/331031


LabAnalysis
HSE SCIENCE

TAVOLA	OGGETTO	SCALA	DATA	REVISIONE
4/4	Sezioni e Prospetti Prevenzione Incendi	1:200	Ottobre 2025	Rev0 COD. INTERV. D202511505


Proprietà intellettuale di Labanalysis HSE Science S.r.l. - Riproduzione, anche parziale, vietata a termini di legge

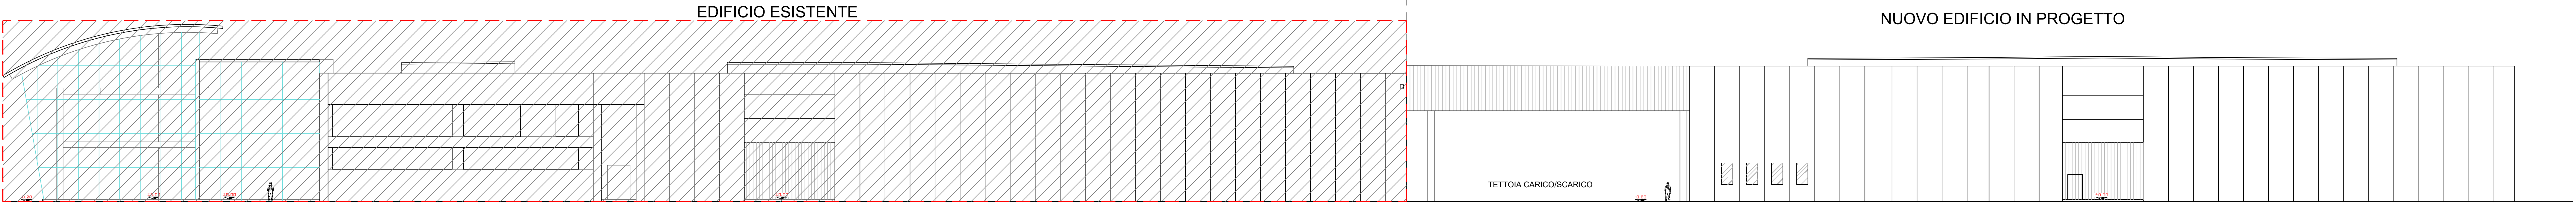


PROSPETTO NORD

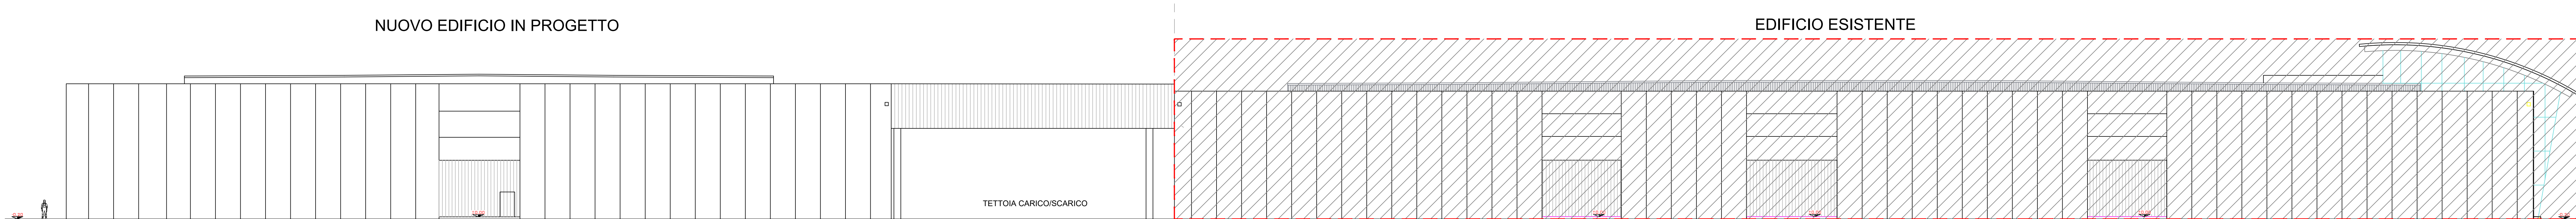


PROSPETTO SUD

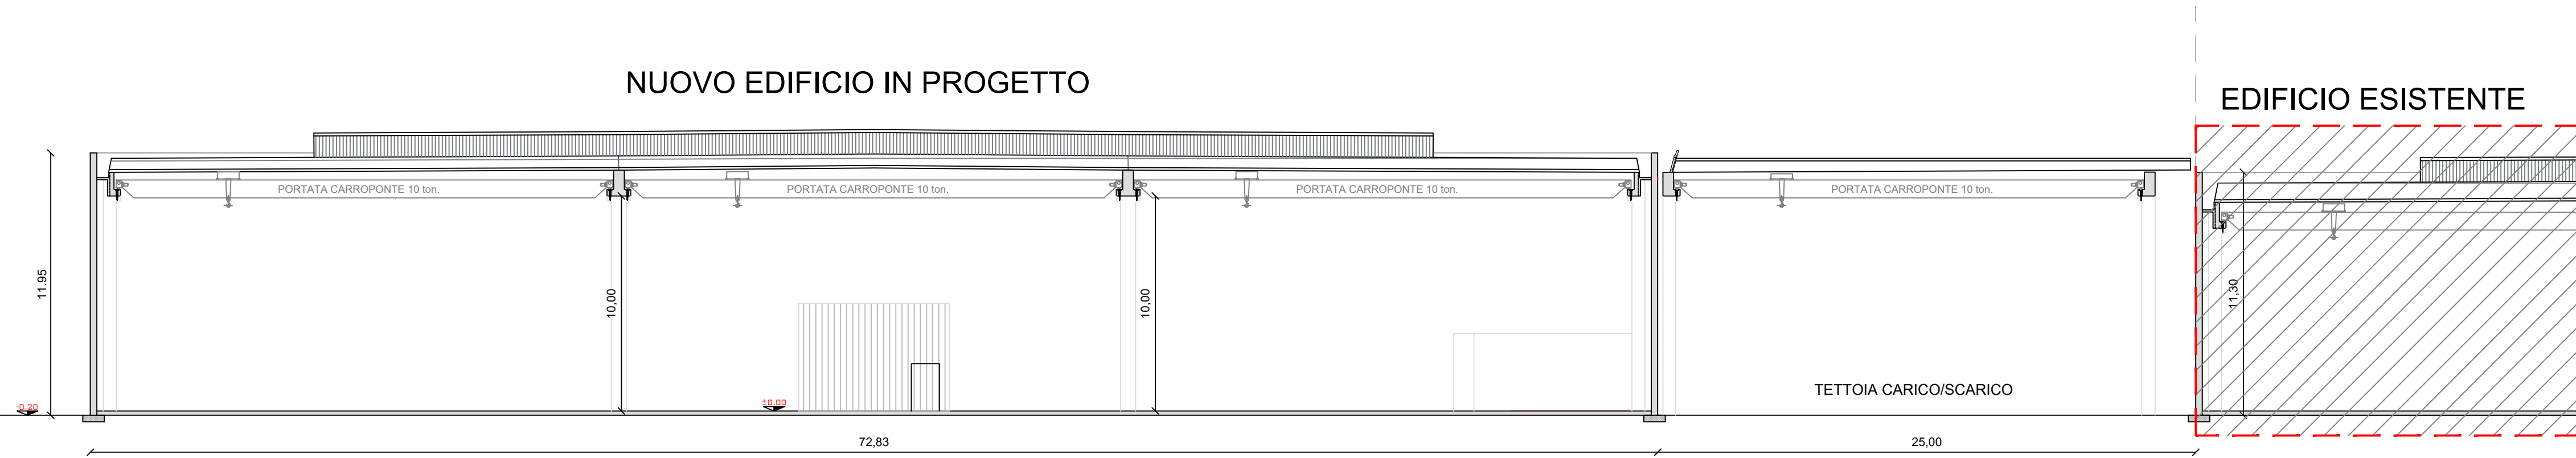


SEZIONE A-A

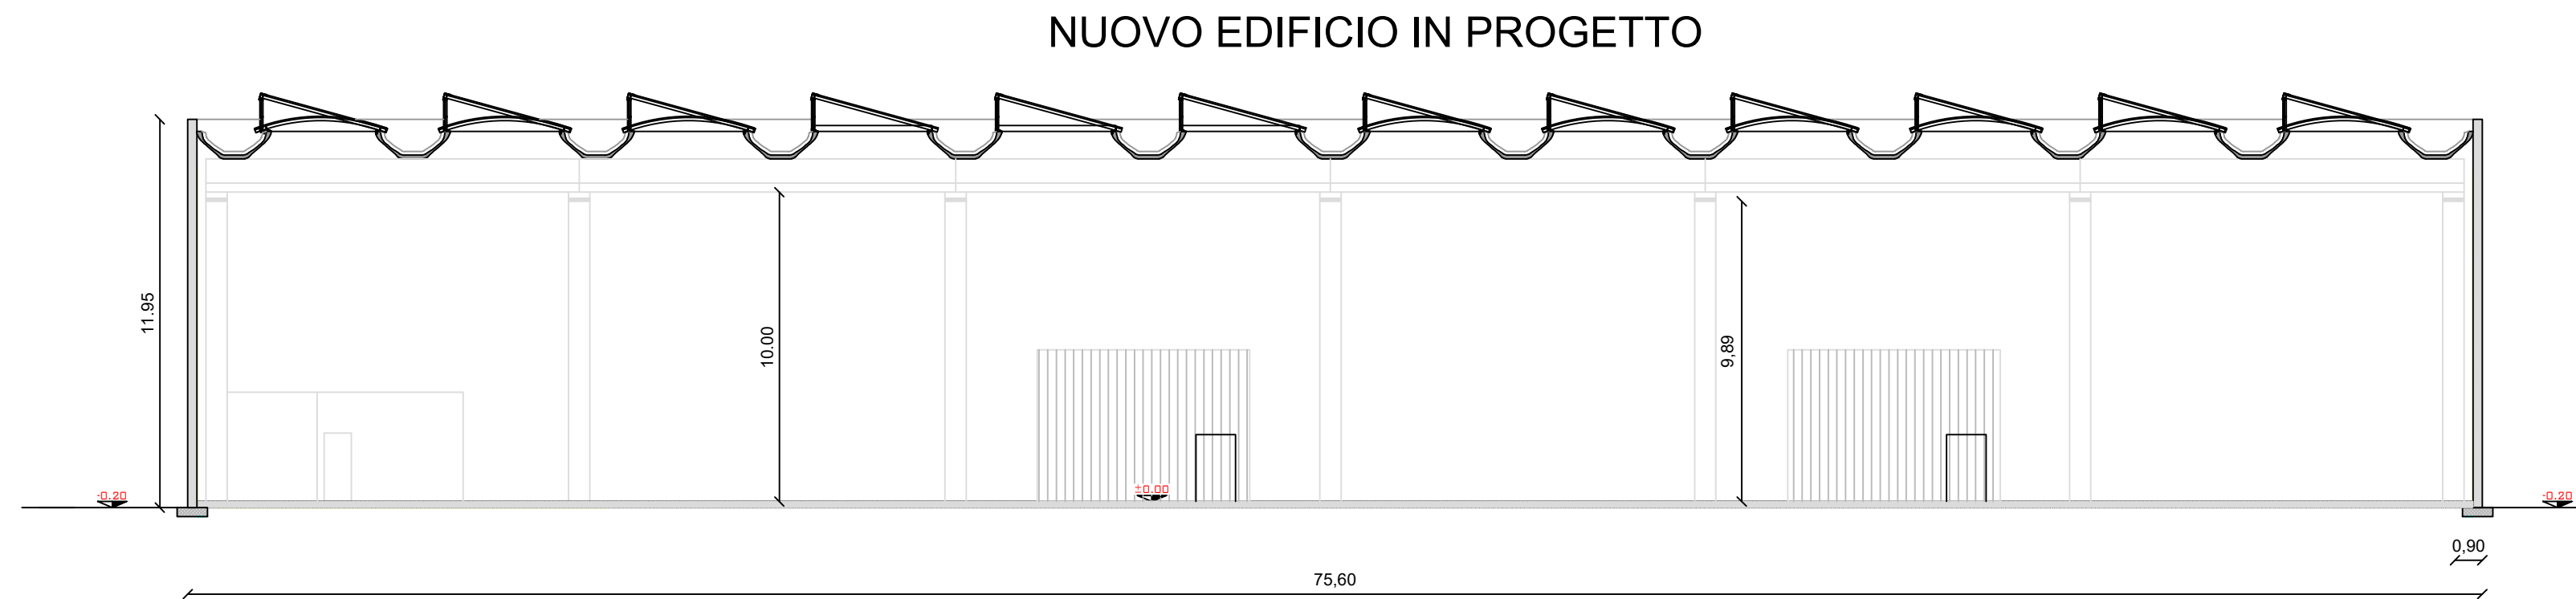

SEZIONE B-B

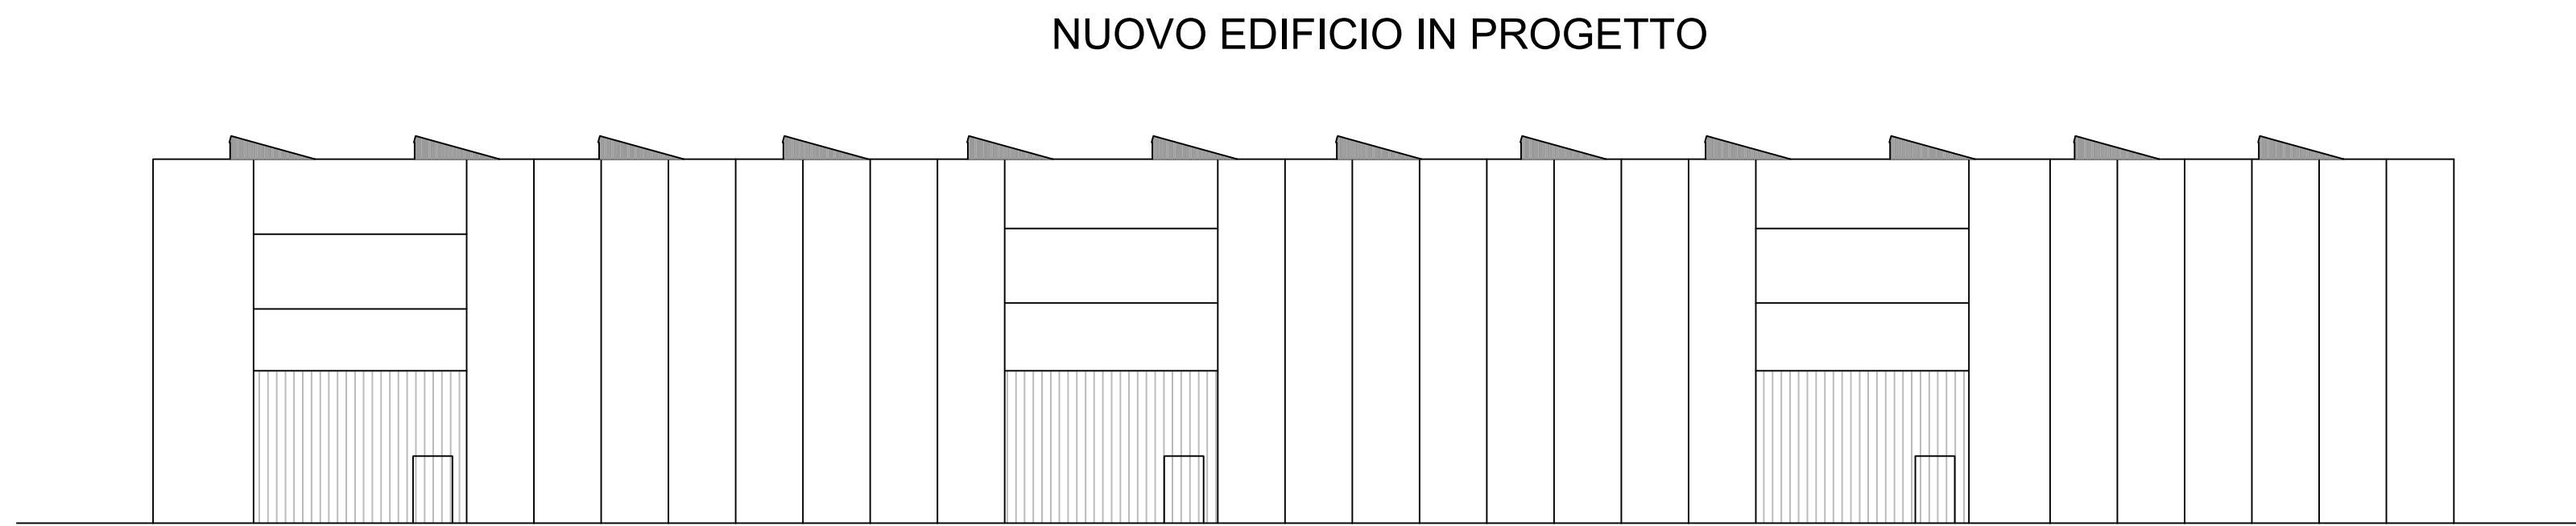

PROSPETTO OVEST

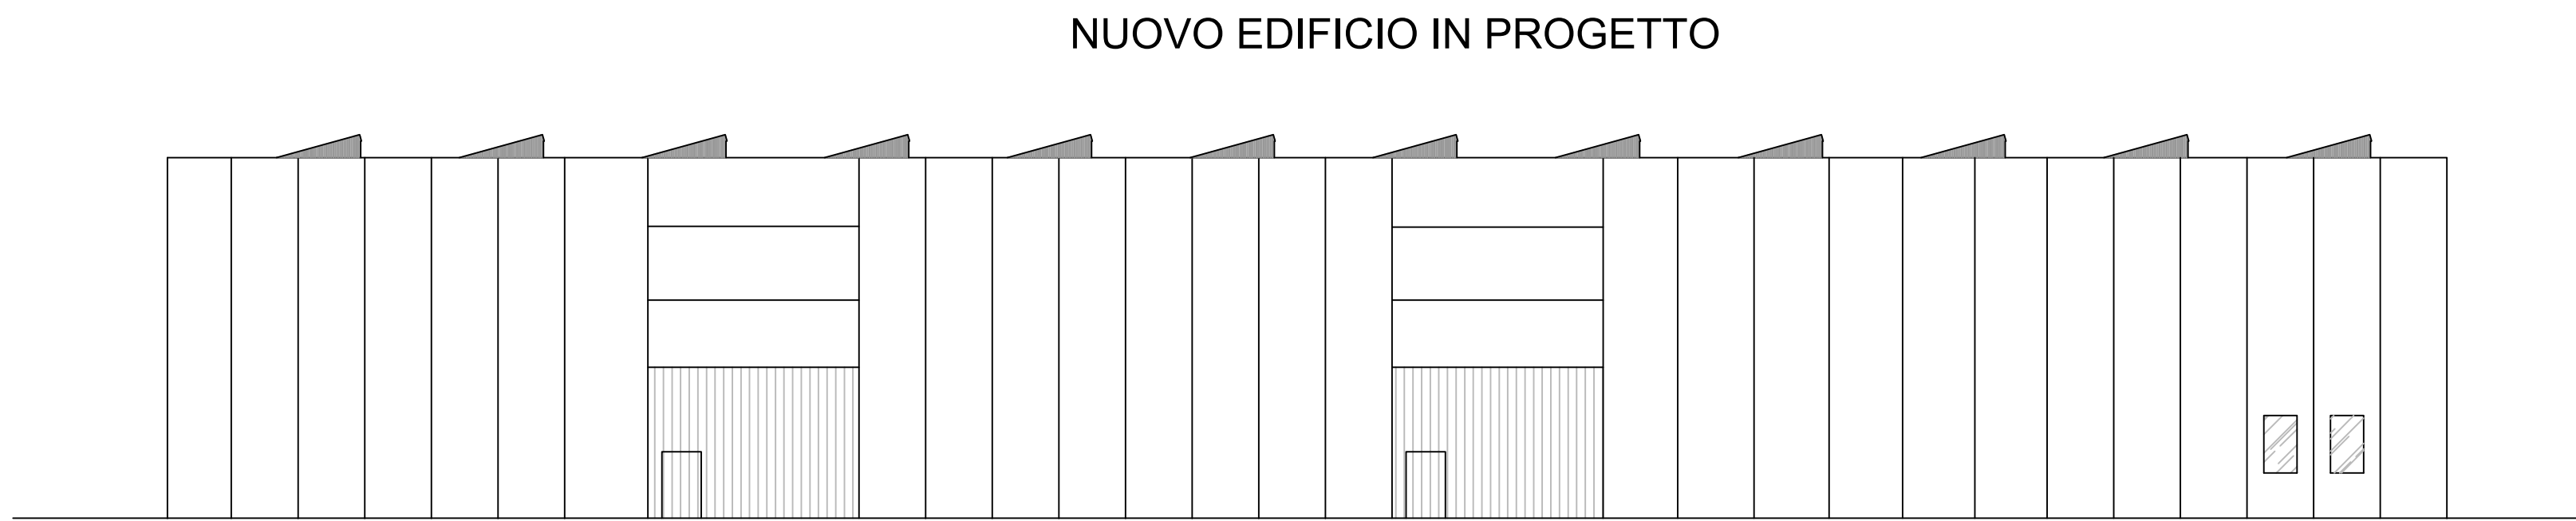

PROSPETTO EST