




DETTAGLIO SELCIATONE QUALE RETTIFICA
 LIVELLETTA FLUVIALE A MONTE DI BRIGLIA

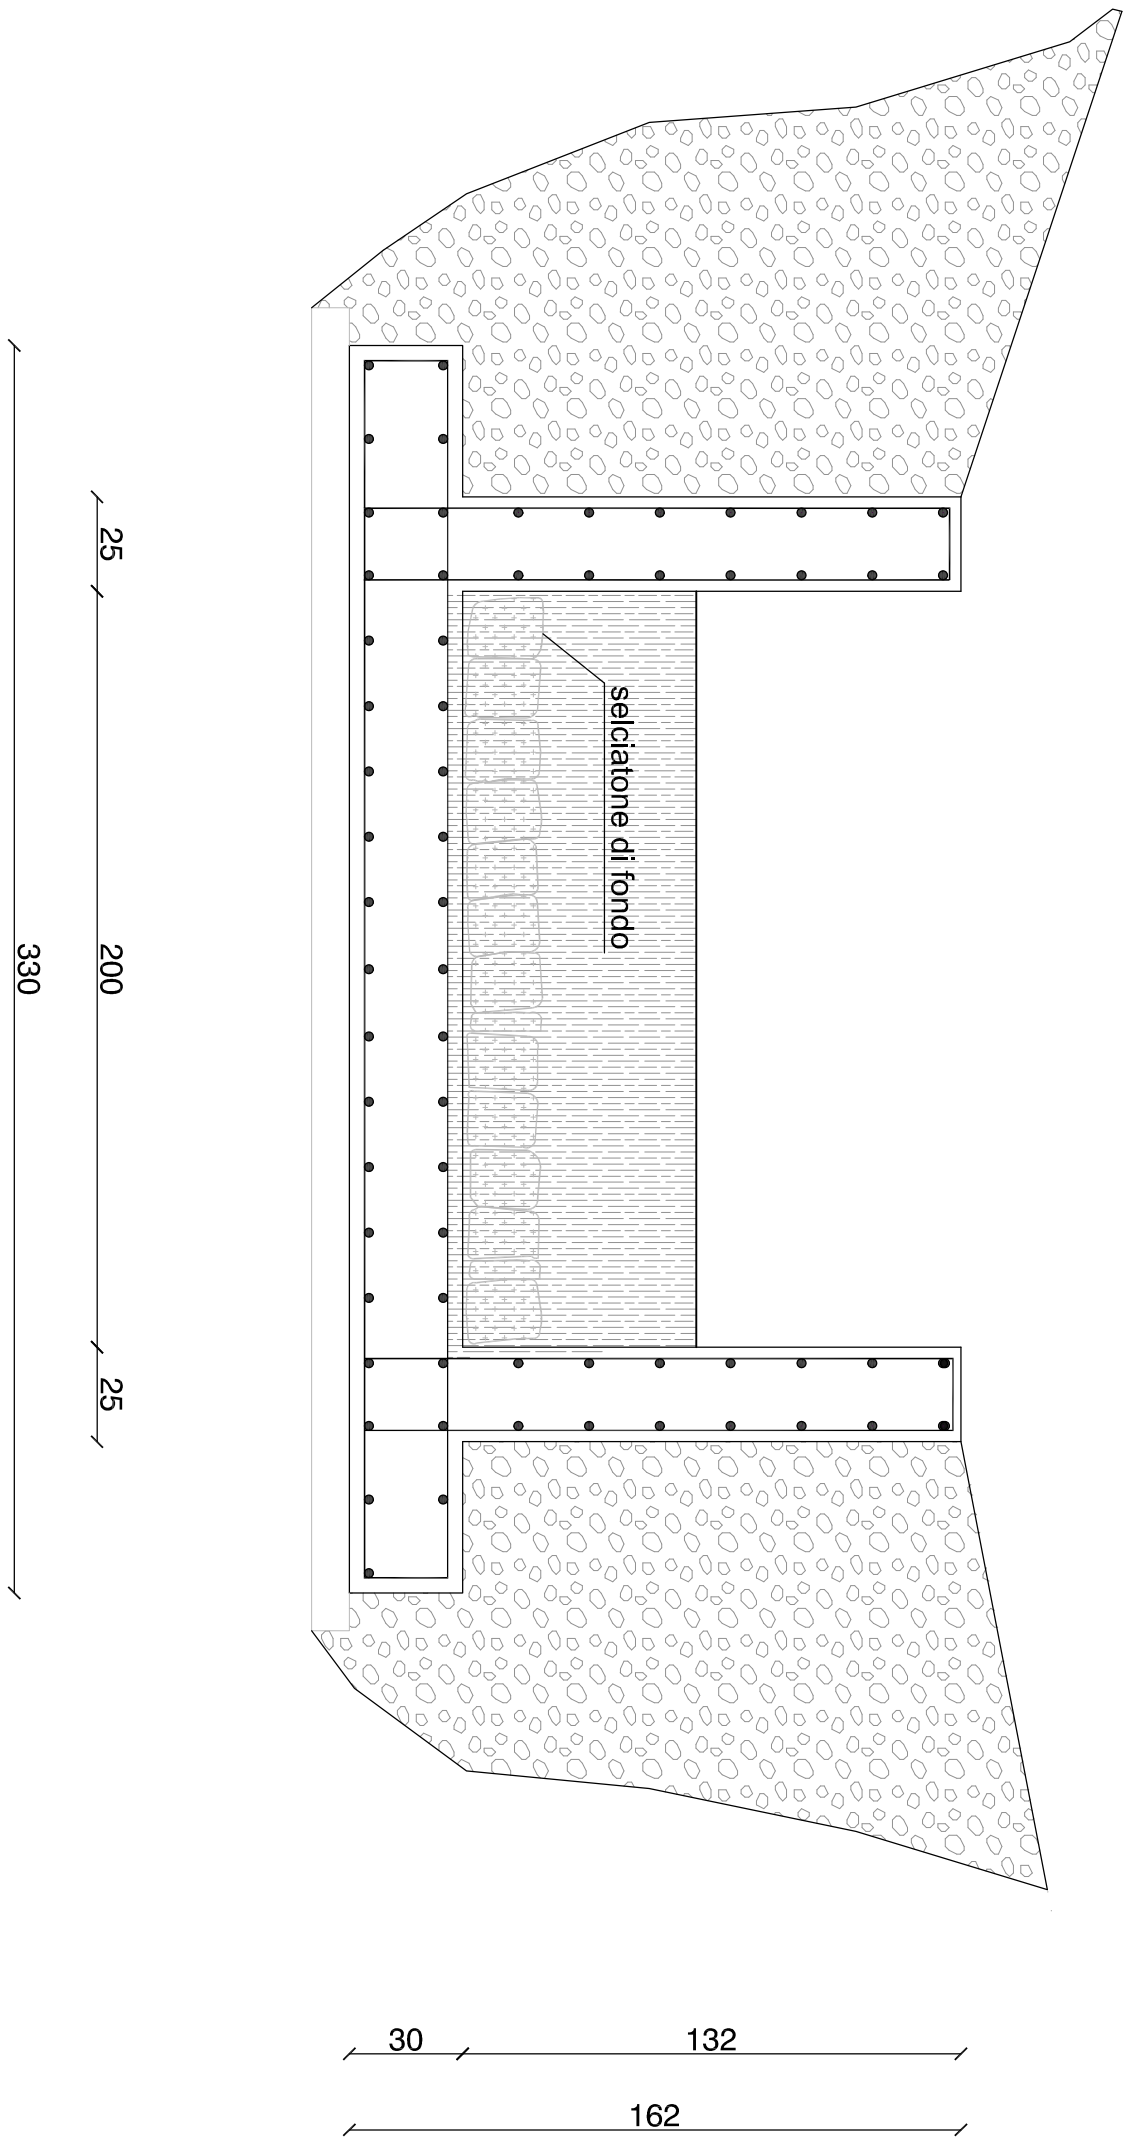


DETTAGLIO ADEGUAMENTO BRIGLIA
 ESISTENTE CON FOROMETRIE EX NOVO

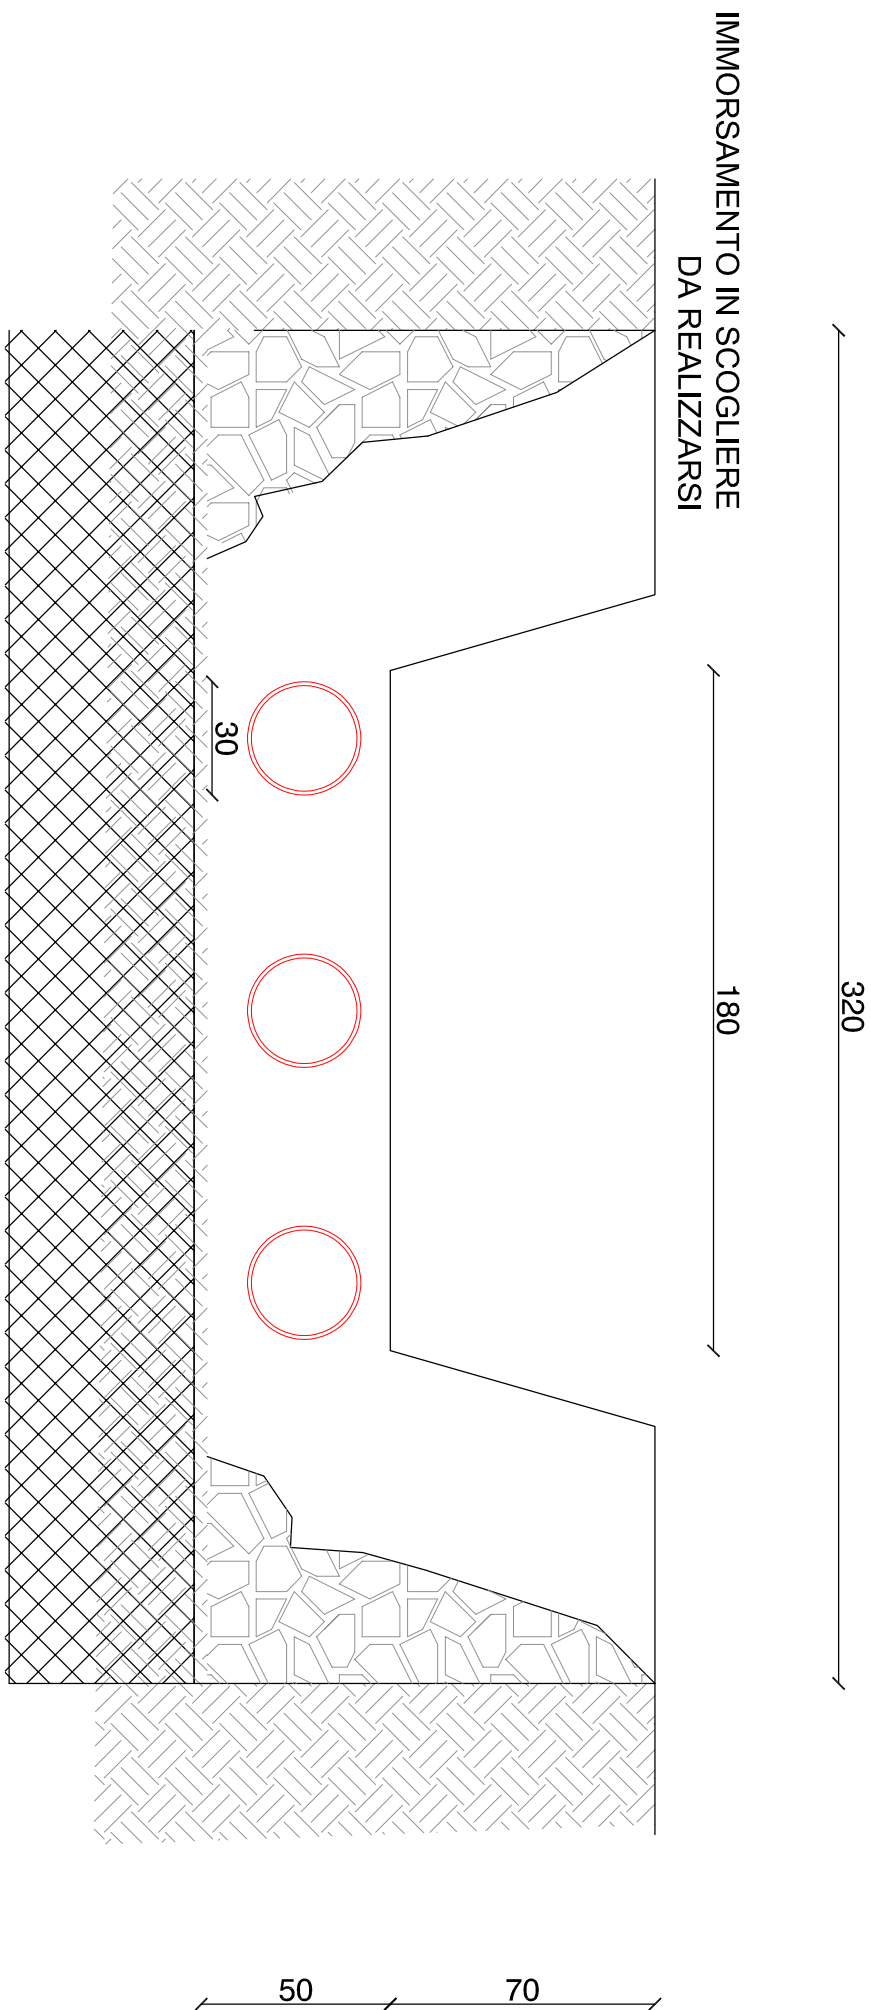


DETTAGLIO GRIGLIATO PRESSATO GP
 CARRABILE CLASSE 4

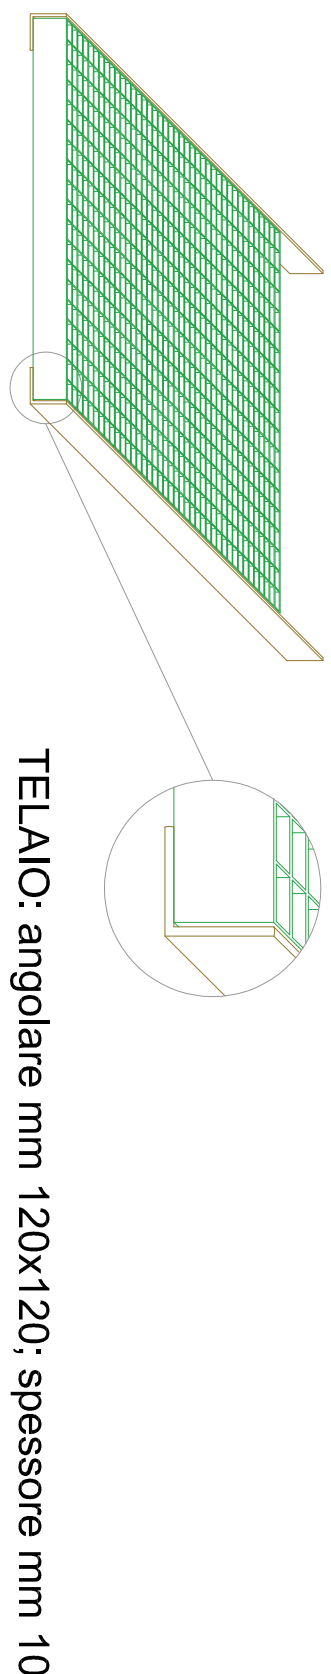

GRIGLIATO PRESSATO
 piatto portante dim. mm 110x4; maglia mm 25x66

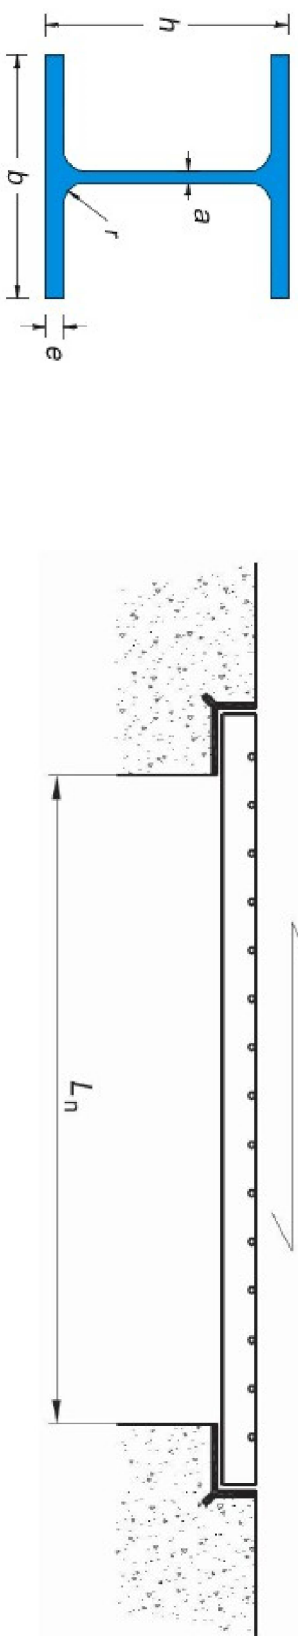

DETTAGLIO SCOGLIERA IN MASSI CICLOPICI

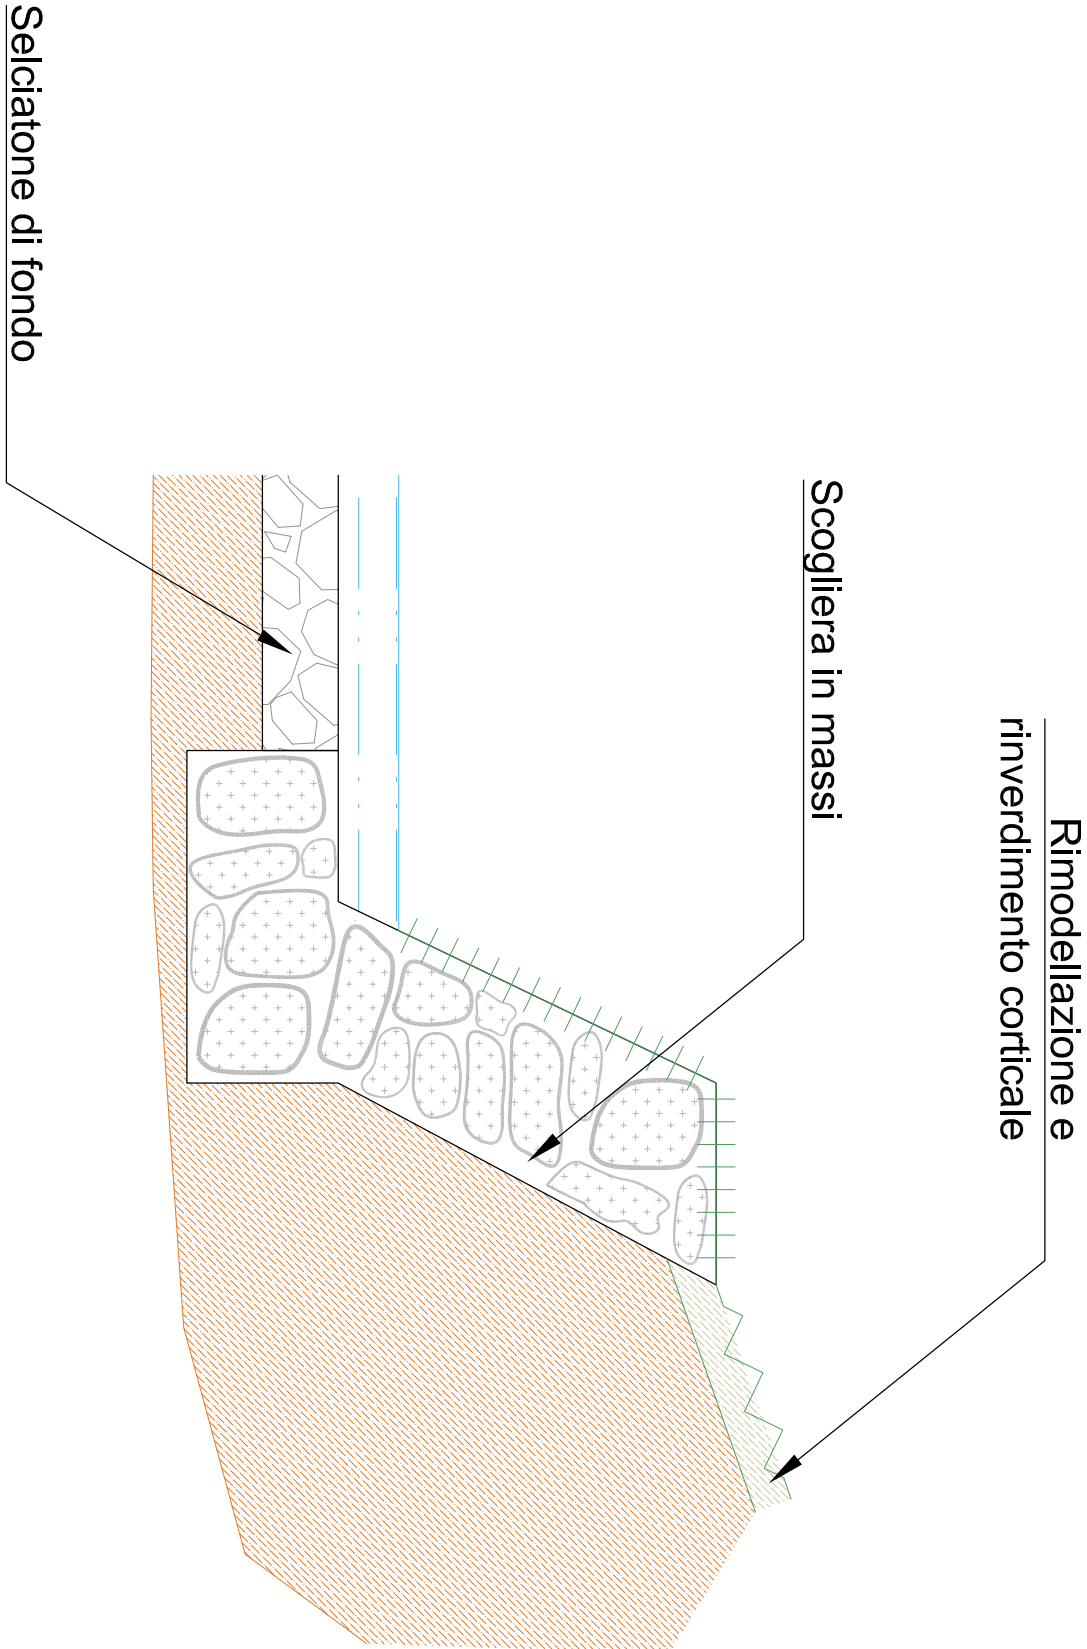

LEGENDA

- Piatto grigliato pressato GP carrabile posto in freggio a Via Somazzo
- Forometria da eseguirsi su briglie in ca esistenti
- Scogliera in massi ciclopici
- Selezione di fondo in alveo - soglie fluviali
- Briglia in ca esistente
- Geostuola - semina per stabilizzazione scogliera
- Riporto terreno di coltura - ripristini morfologici

COMUNE DI UGGIATE CON RONAGO
 Provincia di Como



PROGETTO ESECUTIVO

REALIZZAZIONE INTERVENTI DI MANUTENZIONE STRAORDINARIA
 SU RETICOLO IDRICO MINORE - TORRENTE LURA DELLE PIOPETTE
 TRATTO IN LOC SOMAZZO


CATELLI MATTEO INGEGNERE

SCALA	TITOLO TAVOLA	TAVOLA
VARIE	PARTICOLARI COSTRUTTIVI OPERE IN PROGETTO	T5

COMMENTI:

COMUNE DI UGGIATE CON RONAGO
 Piazza della Pieve 2 - Uggiate con Ronago

CATELLI ING. MATTEO
 Via Mazzini 12 - 22021 Palnappo
 Tel. 02/5856460

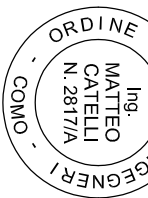

DATA: APRILE 2025

FILE DYNAMICALLY GENERATED USING THE FOLLOWING DATA

REV.	DESCRIZIONE	REQ.	CONT.	APPR.	DATA
01	REVISIONE TAVOLA COSTRUTTIVA E TRATTO IN LOCALITÀ	MC	MC	MC	10/04/2025
02					
03					
04					
05					