



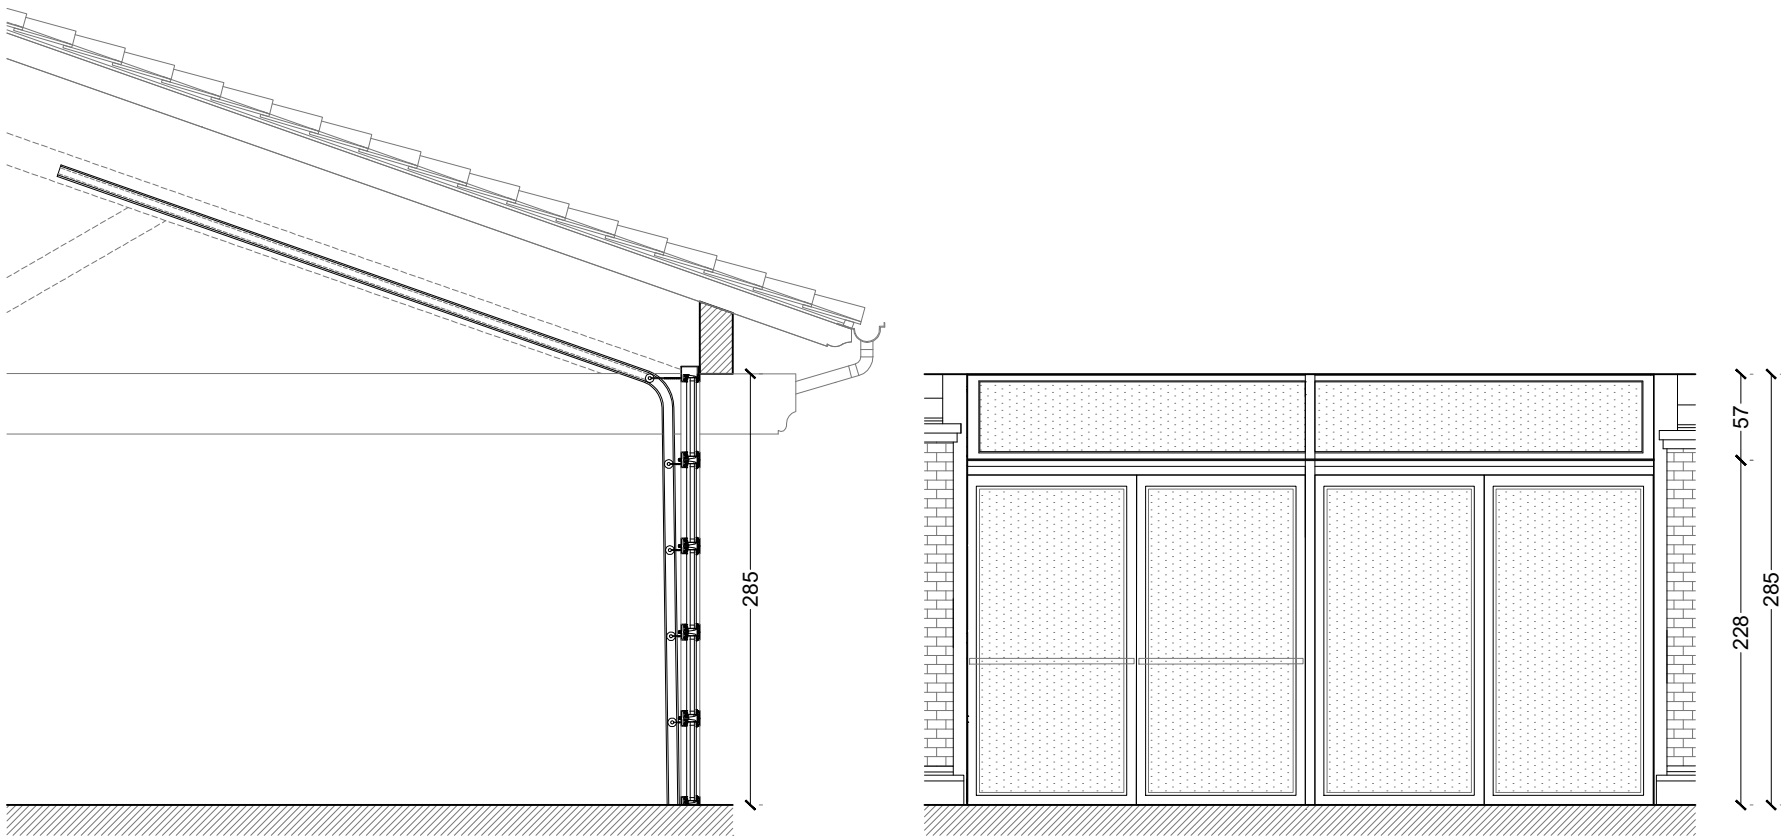


COD.F01

elementi: 1
Materiale: alluminio e vetrocamera
Colore: RAL A SCELTA DELLA DL

Tipo apertura:
N.2 ante battenti complete di maniglione antipanico.
N.2 ante fisse
N.2 sopraelevate fissi
compresi profili compensazione perimetrali su
pilastri-copertura
Rw>36 db

N.B.: i serramenti dovranno rispettare le caratteristiche
previste dalla normativa vigente (D.lgs. 311/06 , DGR
VIII/8745, DGR 2456/2017)


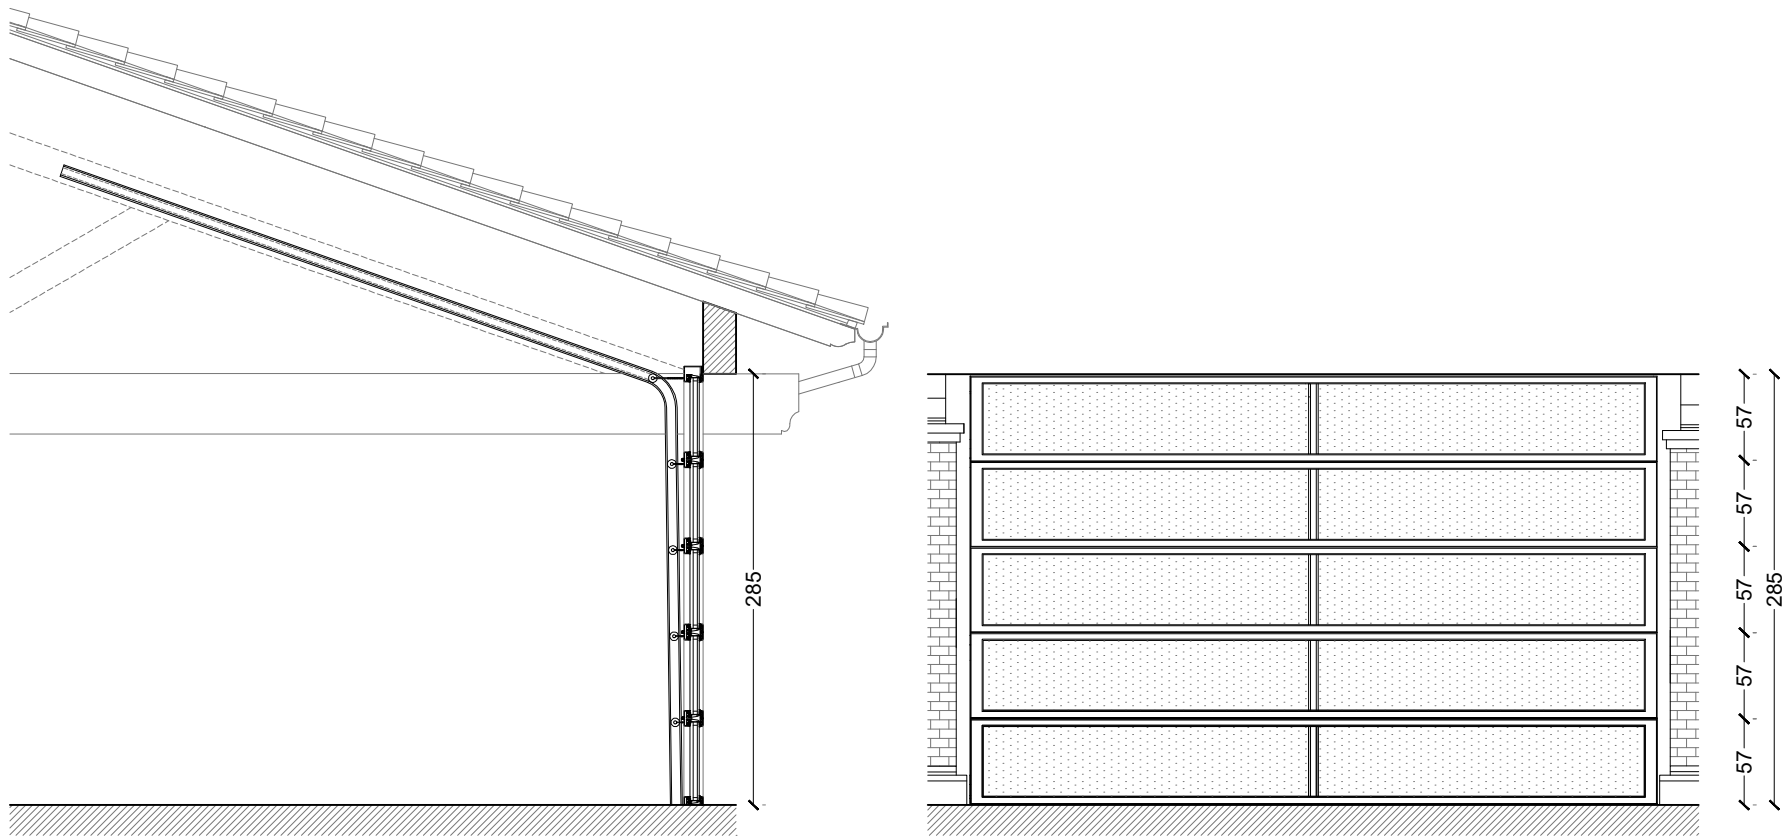
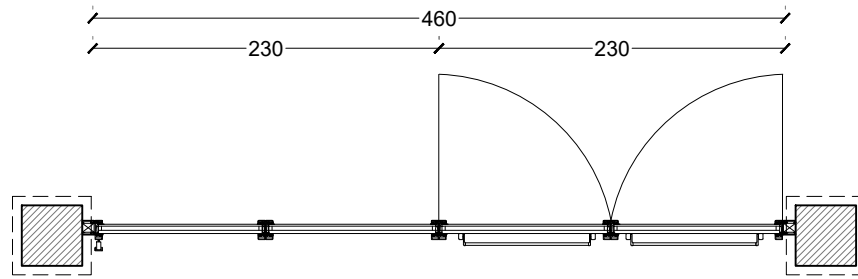


COD F02,F03,F04

N. elementi: 3
Portoni sezionali vetrati

Materiale: alluminio e vetro camera **minerale**
stratificato. Lastra tripla, 26 mm Trasparente Colore:
RAL A SCELTA DELLA DL
compresi profili compensazione perimetrali su
pilastri-copertura

Tipo apertura:
Scorrimento verticale su guide laterali inclinate
Ug: 1.9 W/(m² K)
N.B.: i portoni sezionali dovranno rispettare norma EN
13241

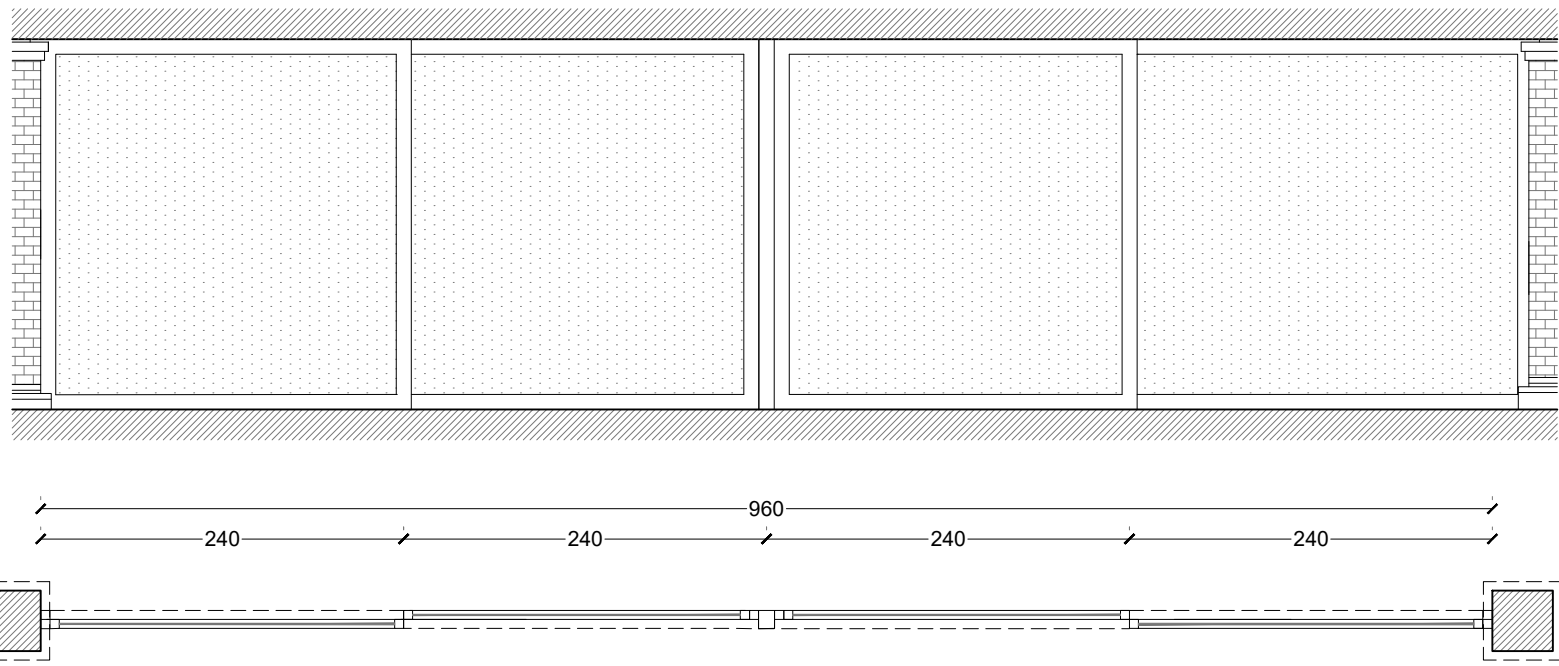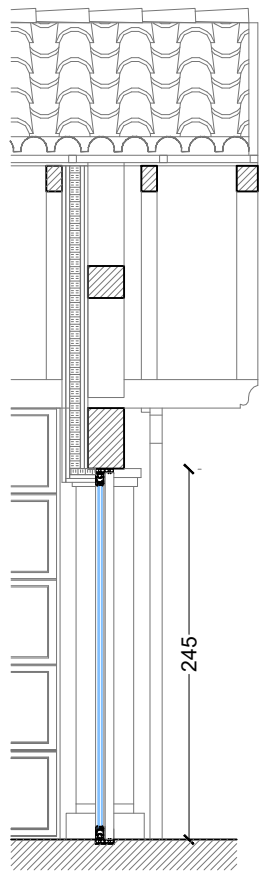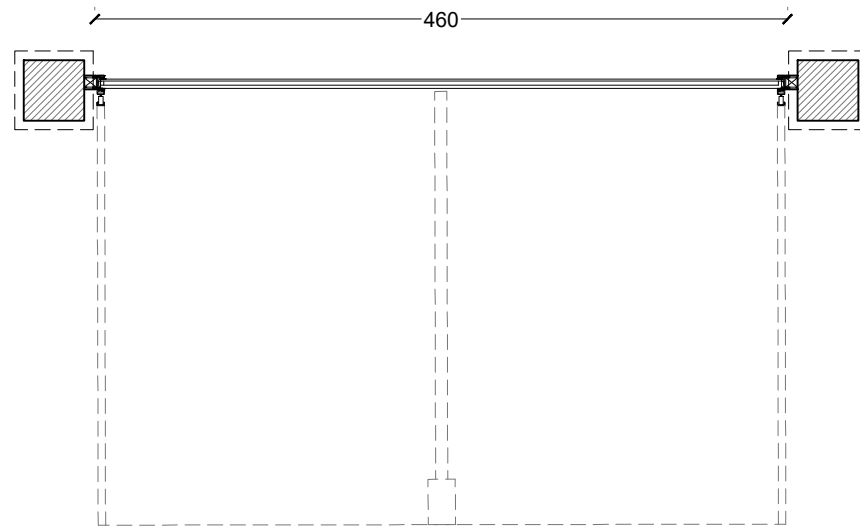


COD. F05

N. elementi: 1
Materiale: alluminio e vetrocamera
Colore: RAL A SCELTA DELLA DL


Tipo apertura:
N.4 ante scorrevoli
compresi profili compensazione perimetrali su
pilastri-copertura

Rw>36 db

N.B.: i serramenti dovranno rispettare le caratteristiche
previste dalla normativa vigente (D.lgs. 311/06 , DGR
VIII/8745, DGR 2456/2017)

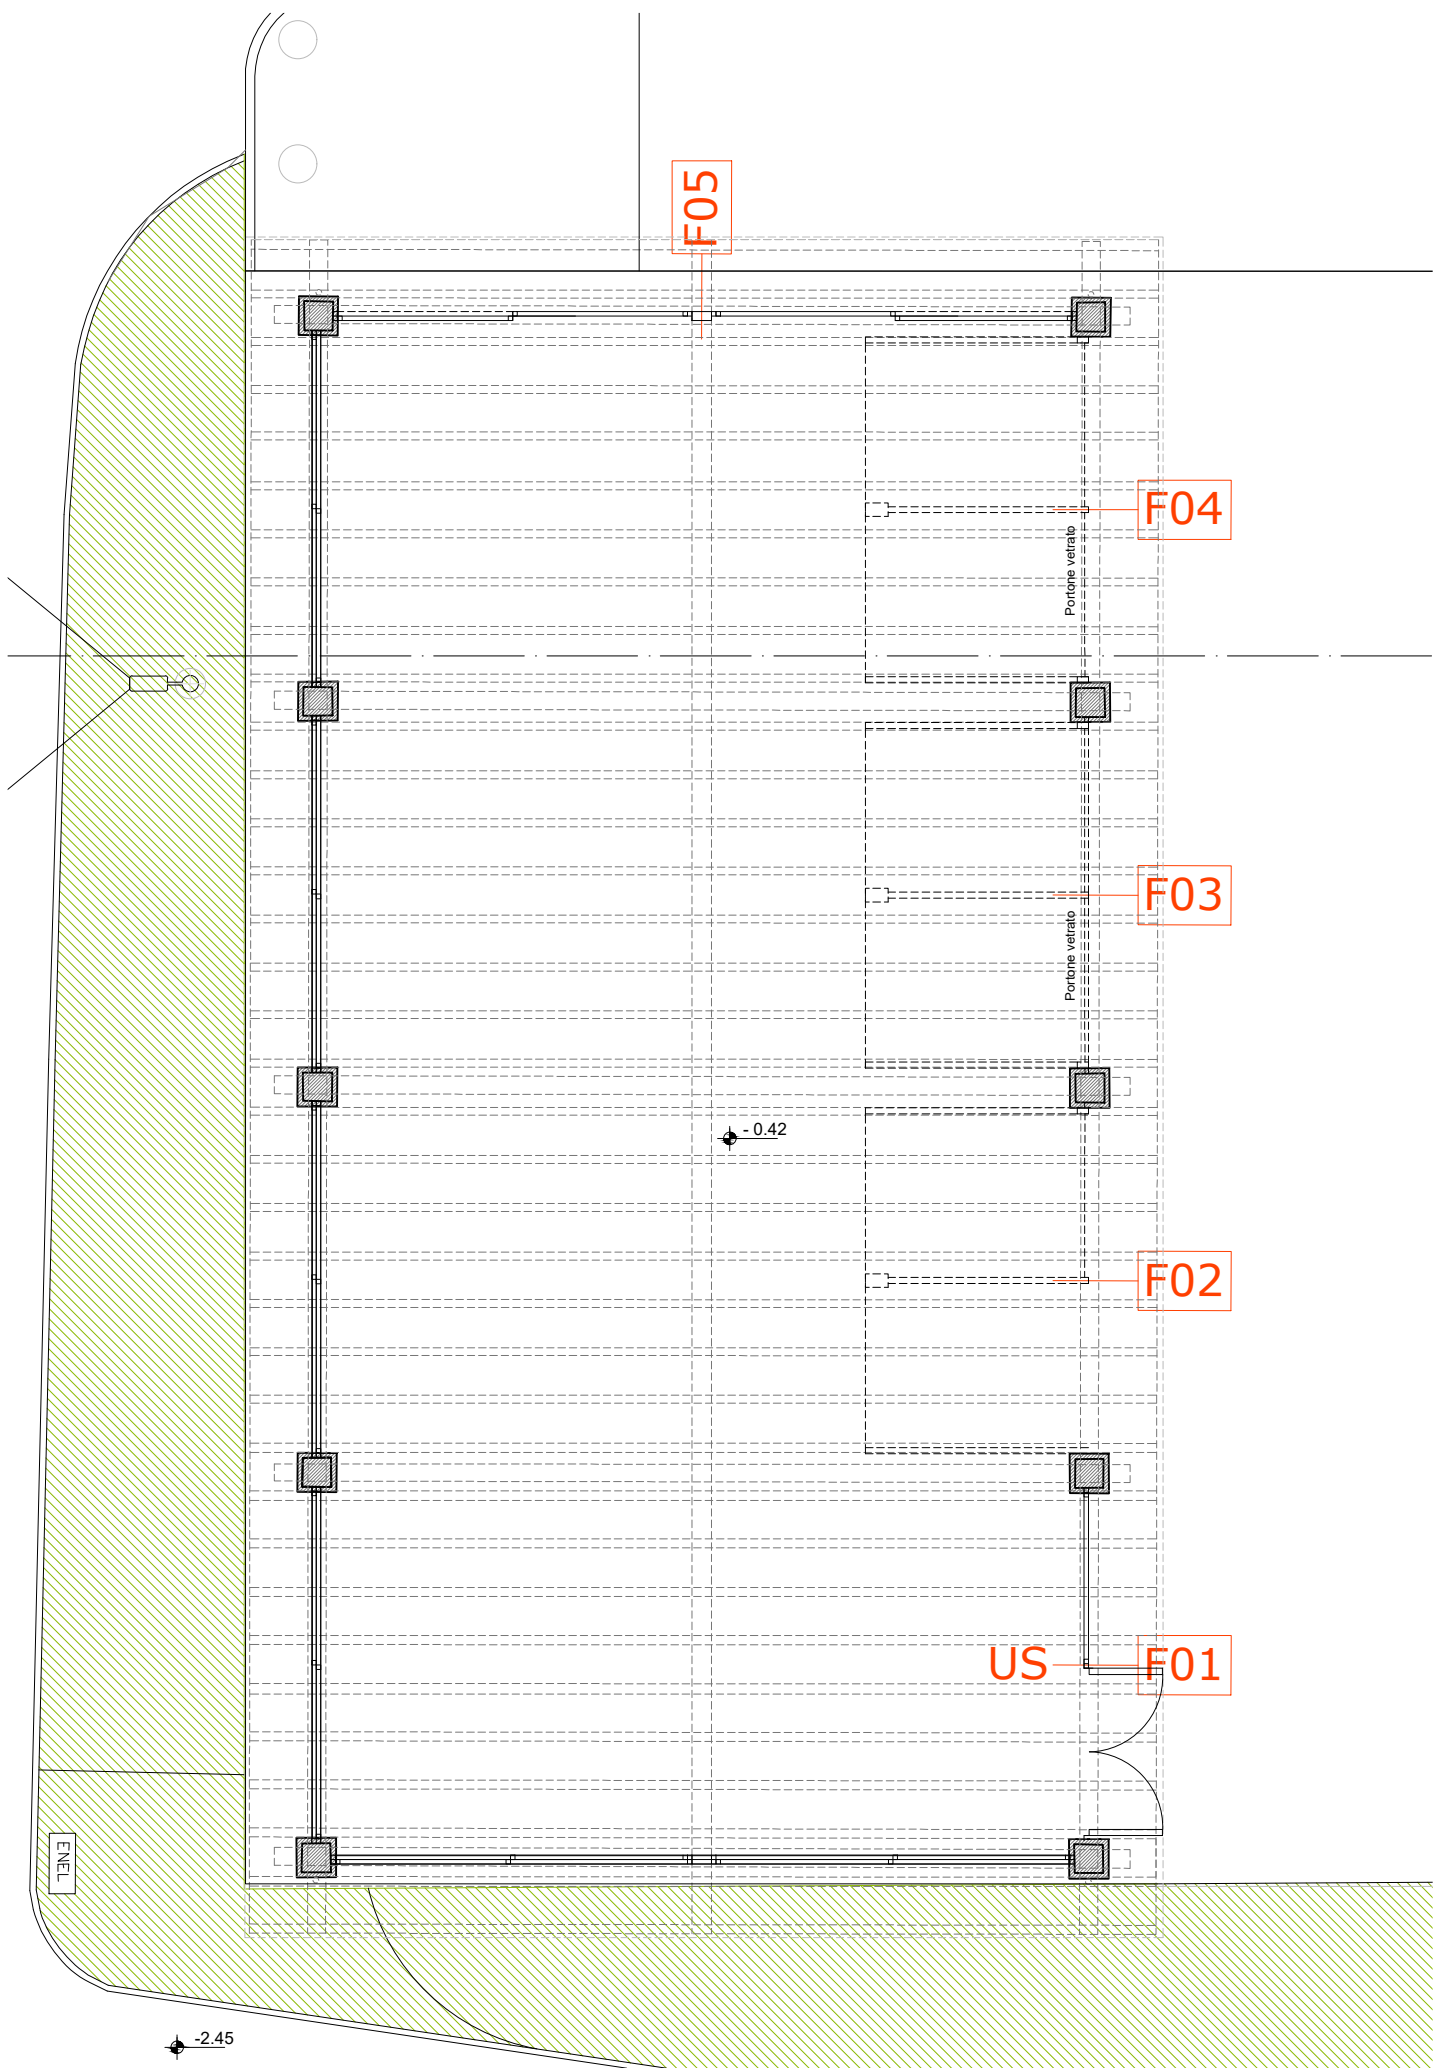

ARCHICOMO
www.archicomo.com

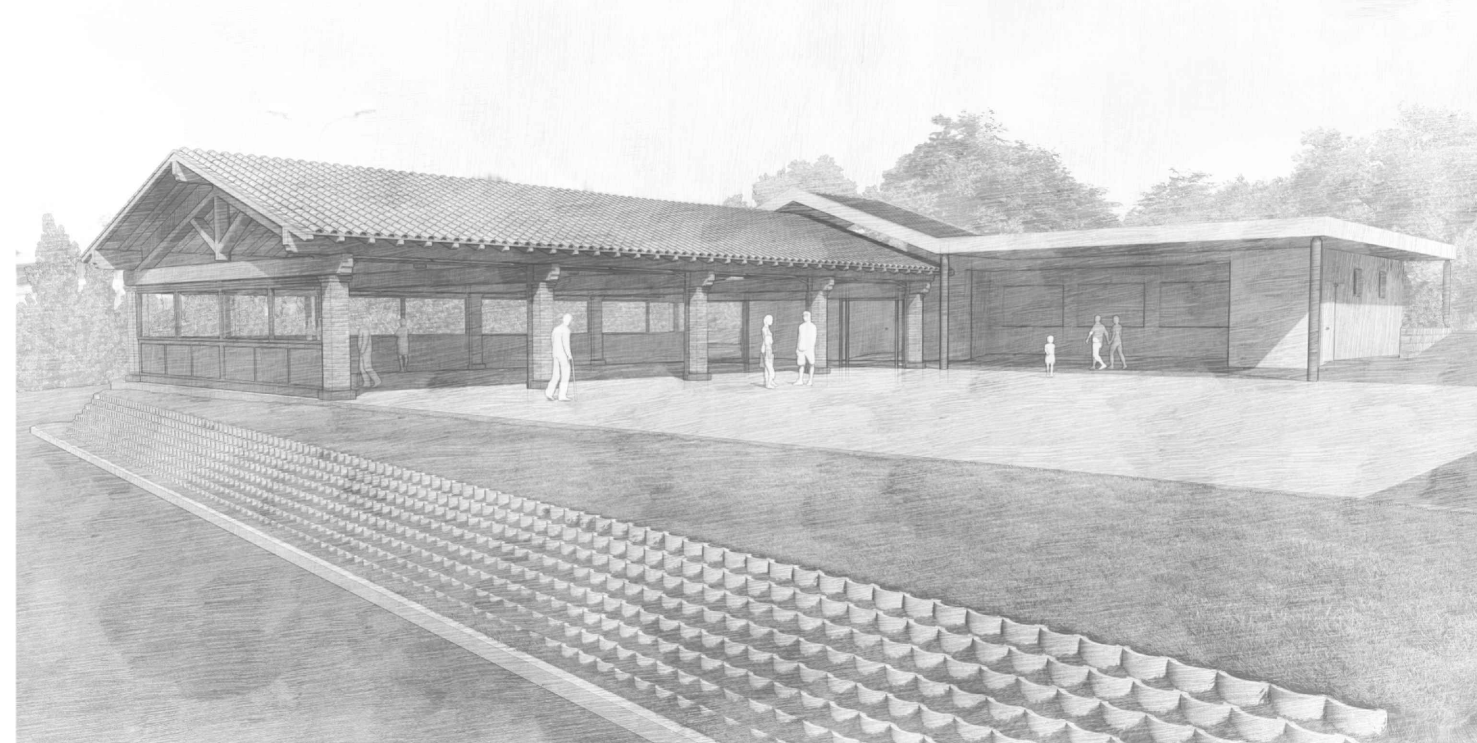

RIQUALIFICAZIONE AREA FESTE PIAZZALE EUROPA
LOTTO 1 - COMUNE DI UGGIATE CON RONAGO

PROGETTISTA

ARCHICOMO ENGINEERING SRL
VIA GIACOMO LEOPARDI, 35
22070 - GRANDATE (CO)

COMMITTENTE

COMUNE DI UGGIATE CON RONAGO
PIAZZA DELLA PIEVE N.1, 22029
UGGIATE CON RONAGO (CO)

INTERVENTO

LAVORI DI RIQUALIFICAZIONE DELL' AREA FESTE DEL PIAZZALE EUROPA - LOTTO I - CHIUSURA
PADIGLIONE REFETTORIO - PIAZZA DELLA PIEVE 1 - 22029 UGGIATE CON RONAGO (CO)



PROGETTO ESECUTIVO
(Art. 41 c. 8 del D.Lgs. n. 36/2023)

TITOLO:

PROGETTO ABACO DEI SERRAMENTI E SIMULAZIONI FOTOGRAFICHE

NOME DEL FILE:

AC_UGG-PE-L1_ESE_ARC_12_00_SERRAMENTI.DWG

SCALA:

1:50

DATA:

OTTOBRE 2025

12

a termine di legge il presente disegno è "di proprietà" di ARCHICOMO e non potrà essere riprodotto o trasmesso a terzi senza precisa autorizzazione della stessa.

