


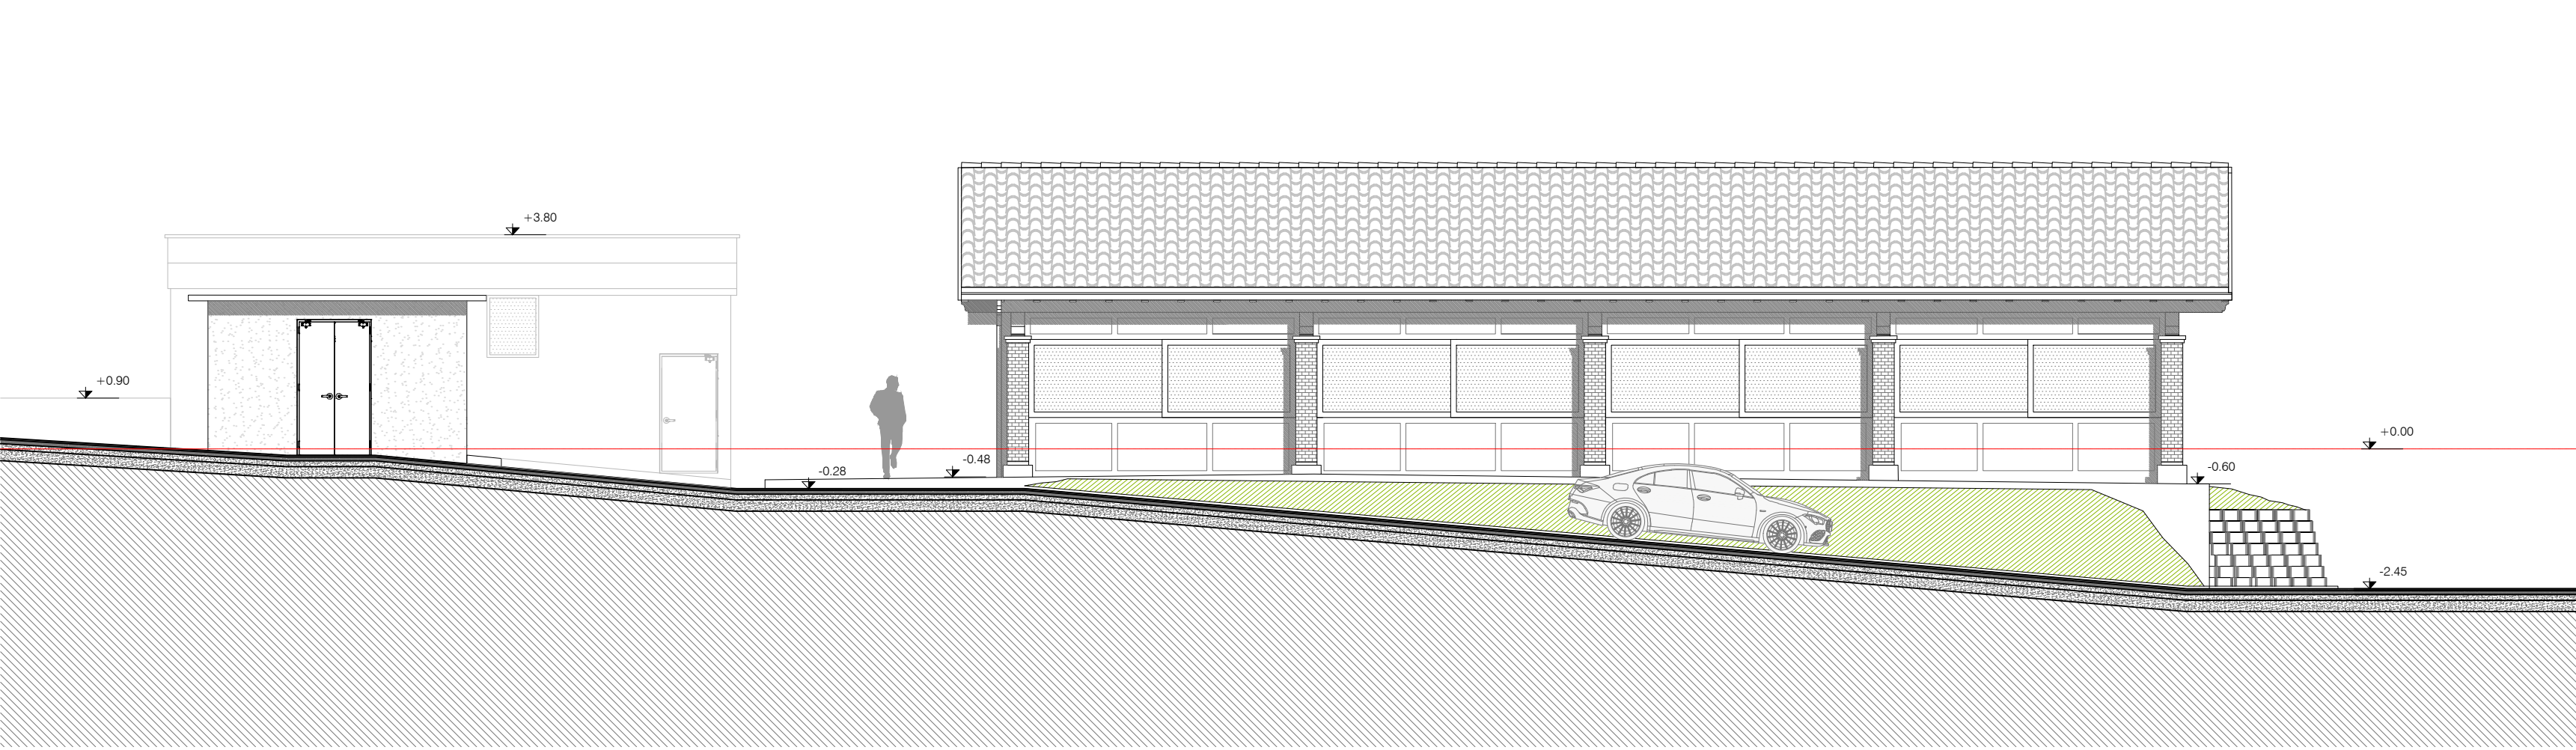


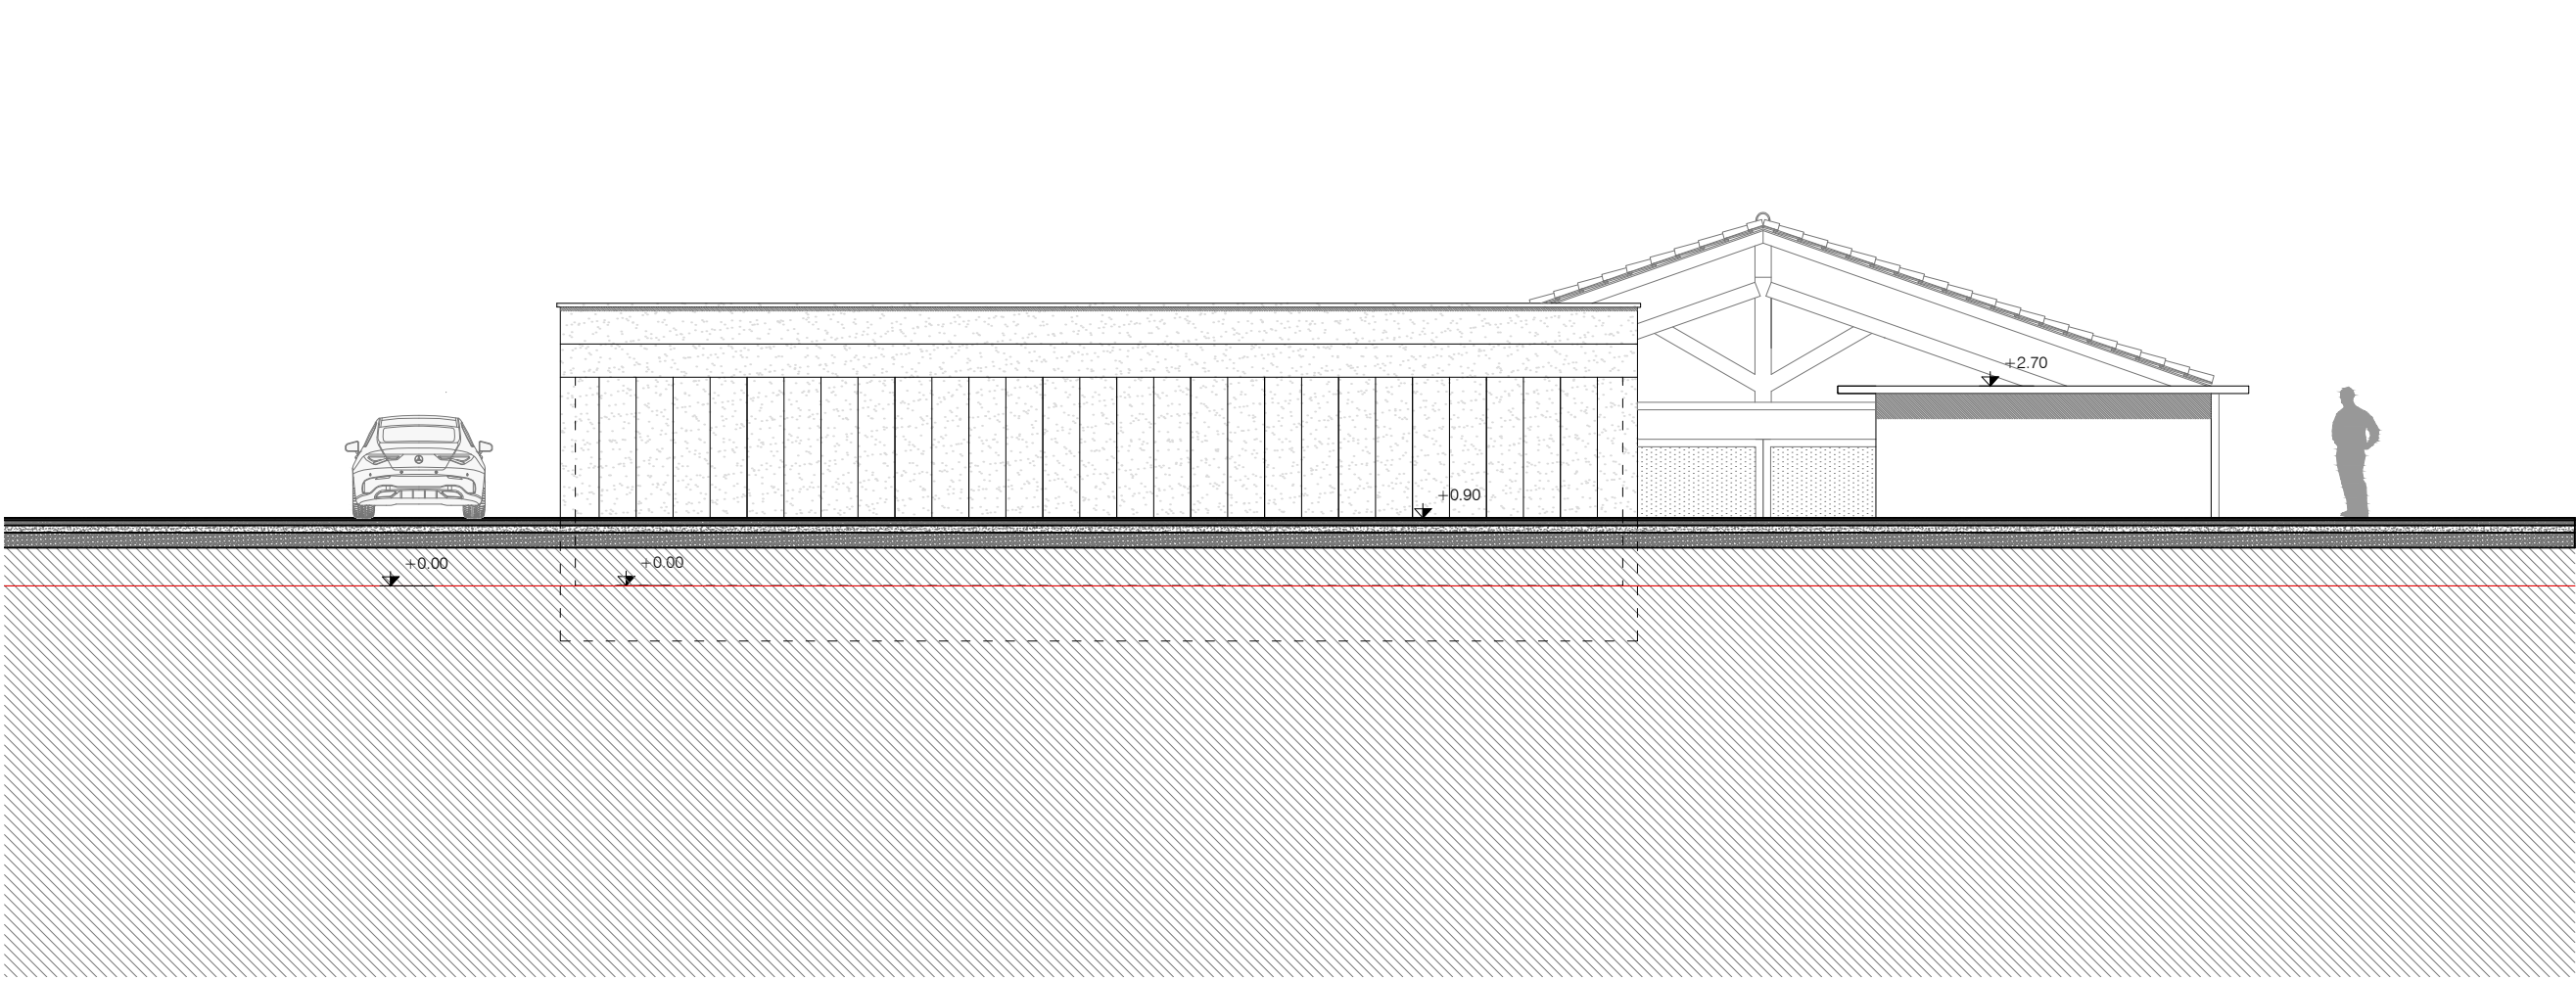


PROSPETTO SUD-OVEST

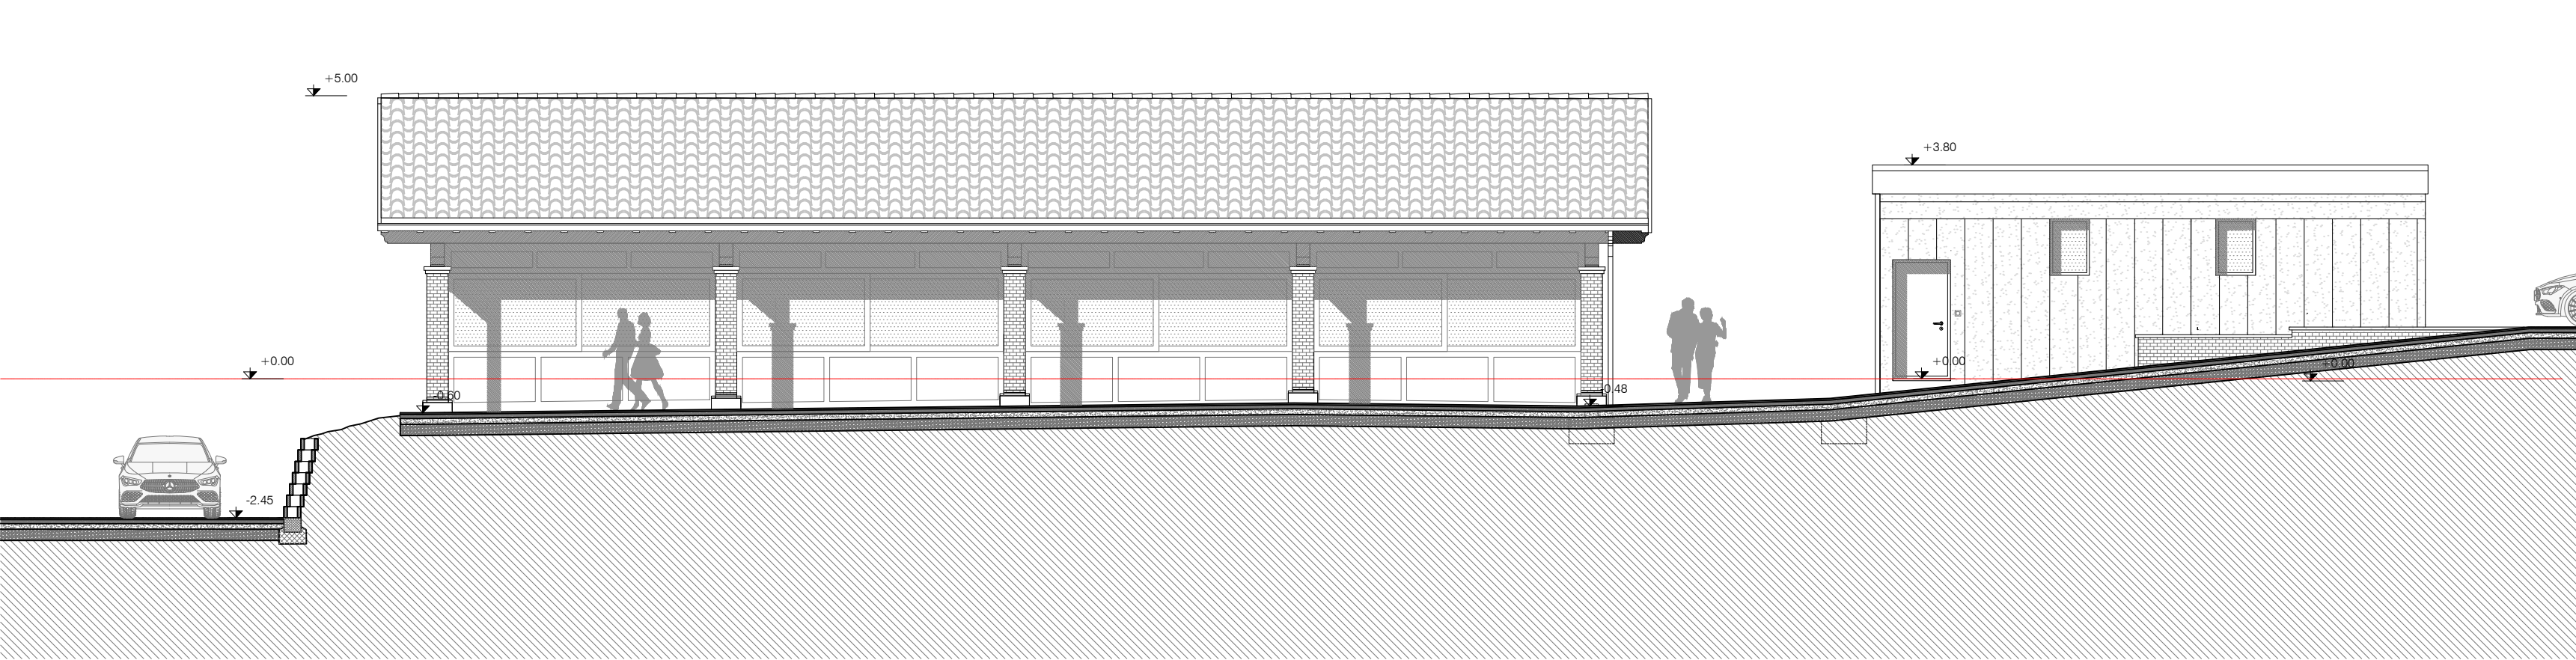

PROSPETTO NORD-OVEST

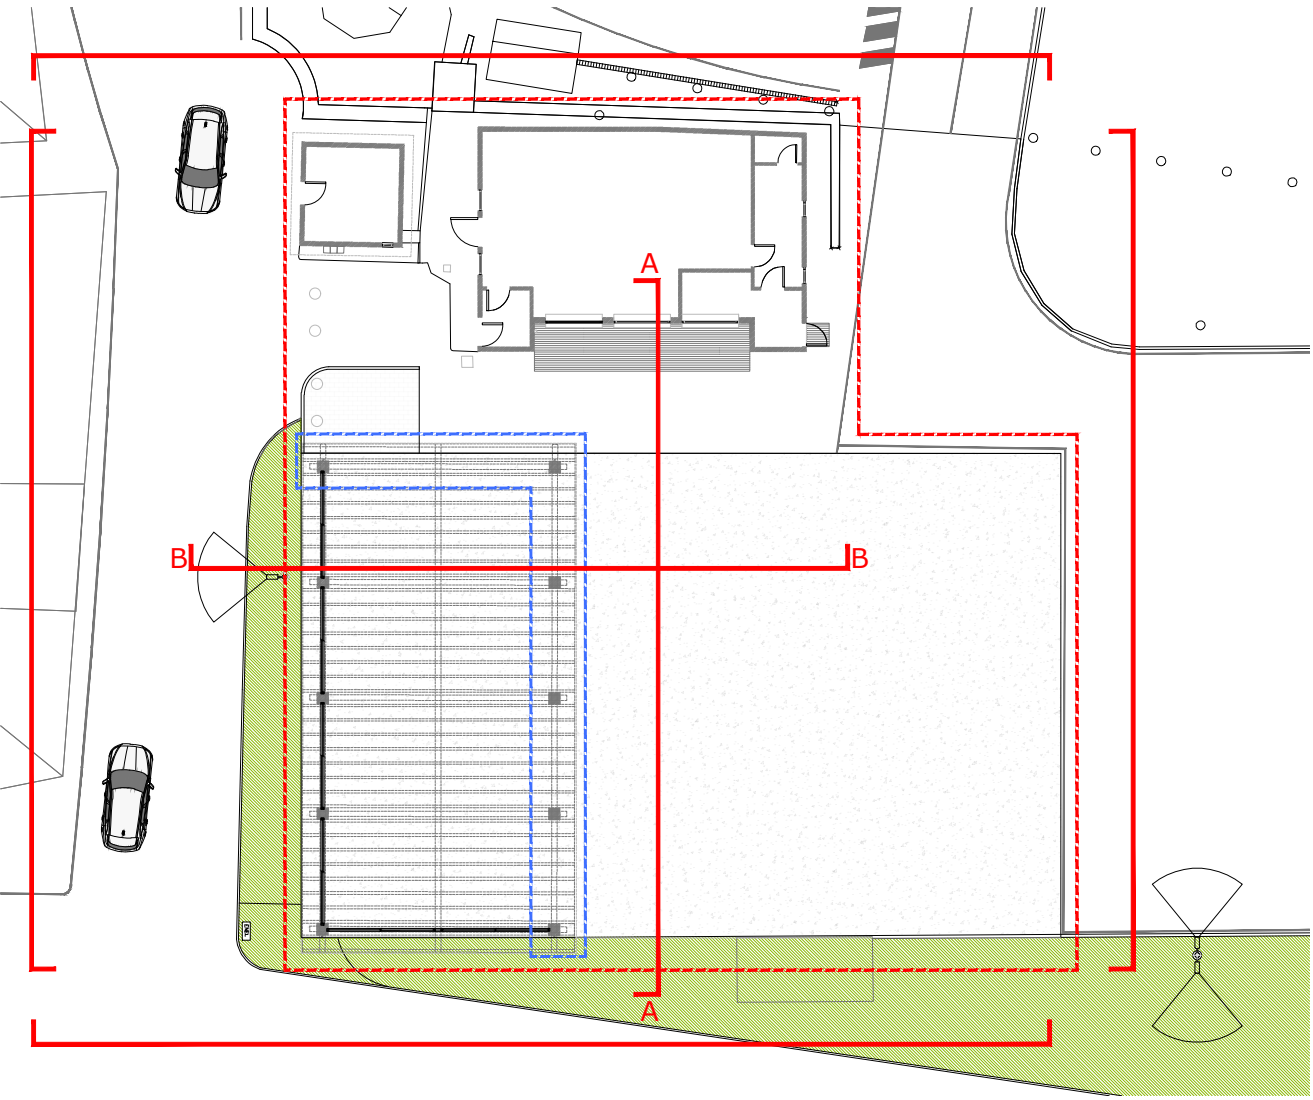


PROSPETTO NORD-EST

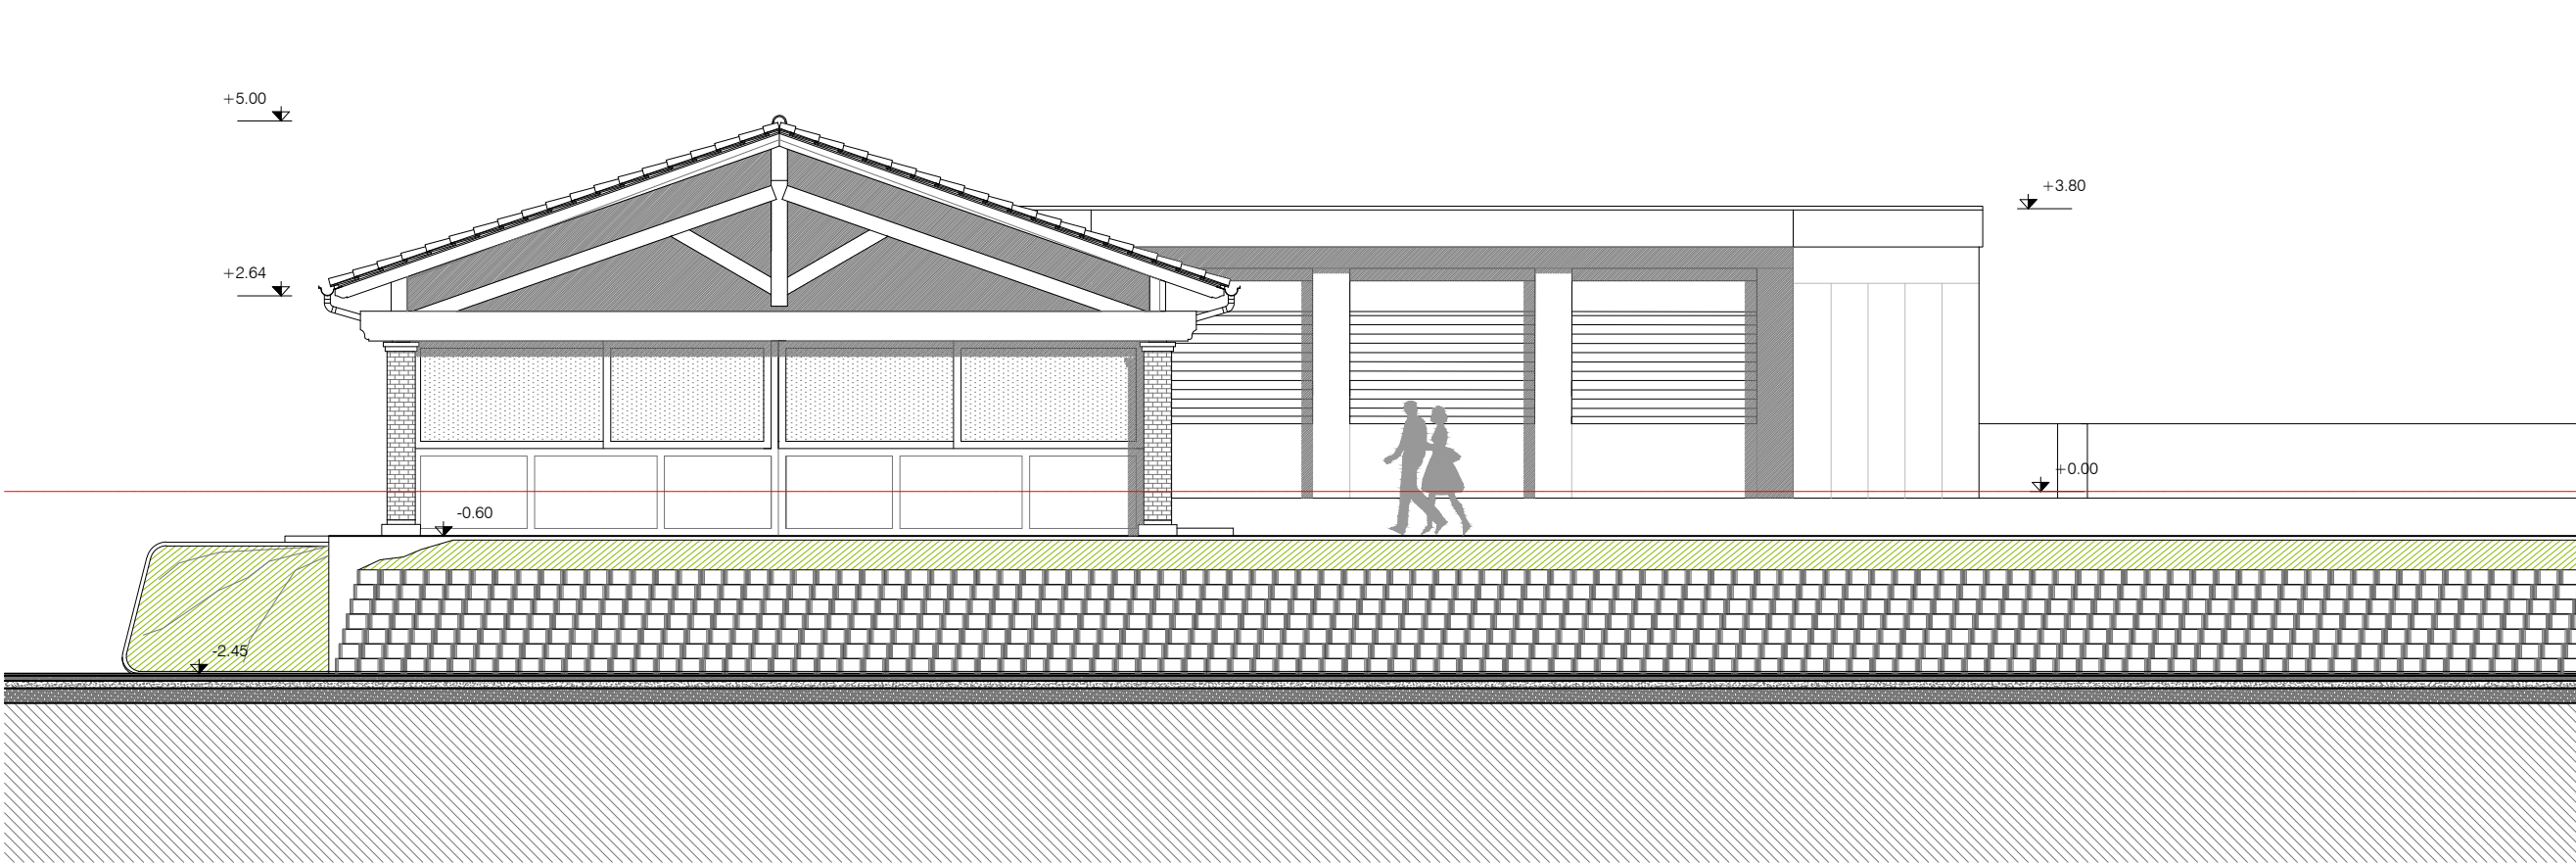


PROSPETTO SUD-EST

- NOTE GENERALI
- Tutte le misure sono espresse in centimetri, salvo diversa annotazione.
 - Eventuali discordanze tra quote parziali e relative quote totali sono da attribuirsi all'arrotondamento decimale adottato.
 - Le quote altimetriche sono espresse in metri.
 - Considerare le misure e le quote indicate nella tavola, non rilevare graficamente.
 - Tutte le misure e le quote sono da controllare e verificare in cantiere.

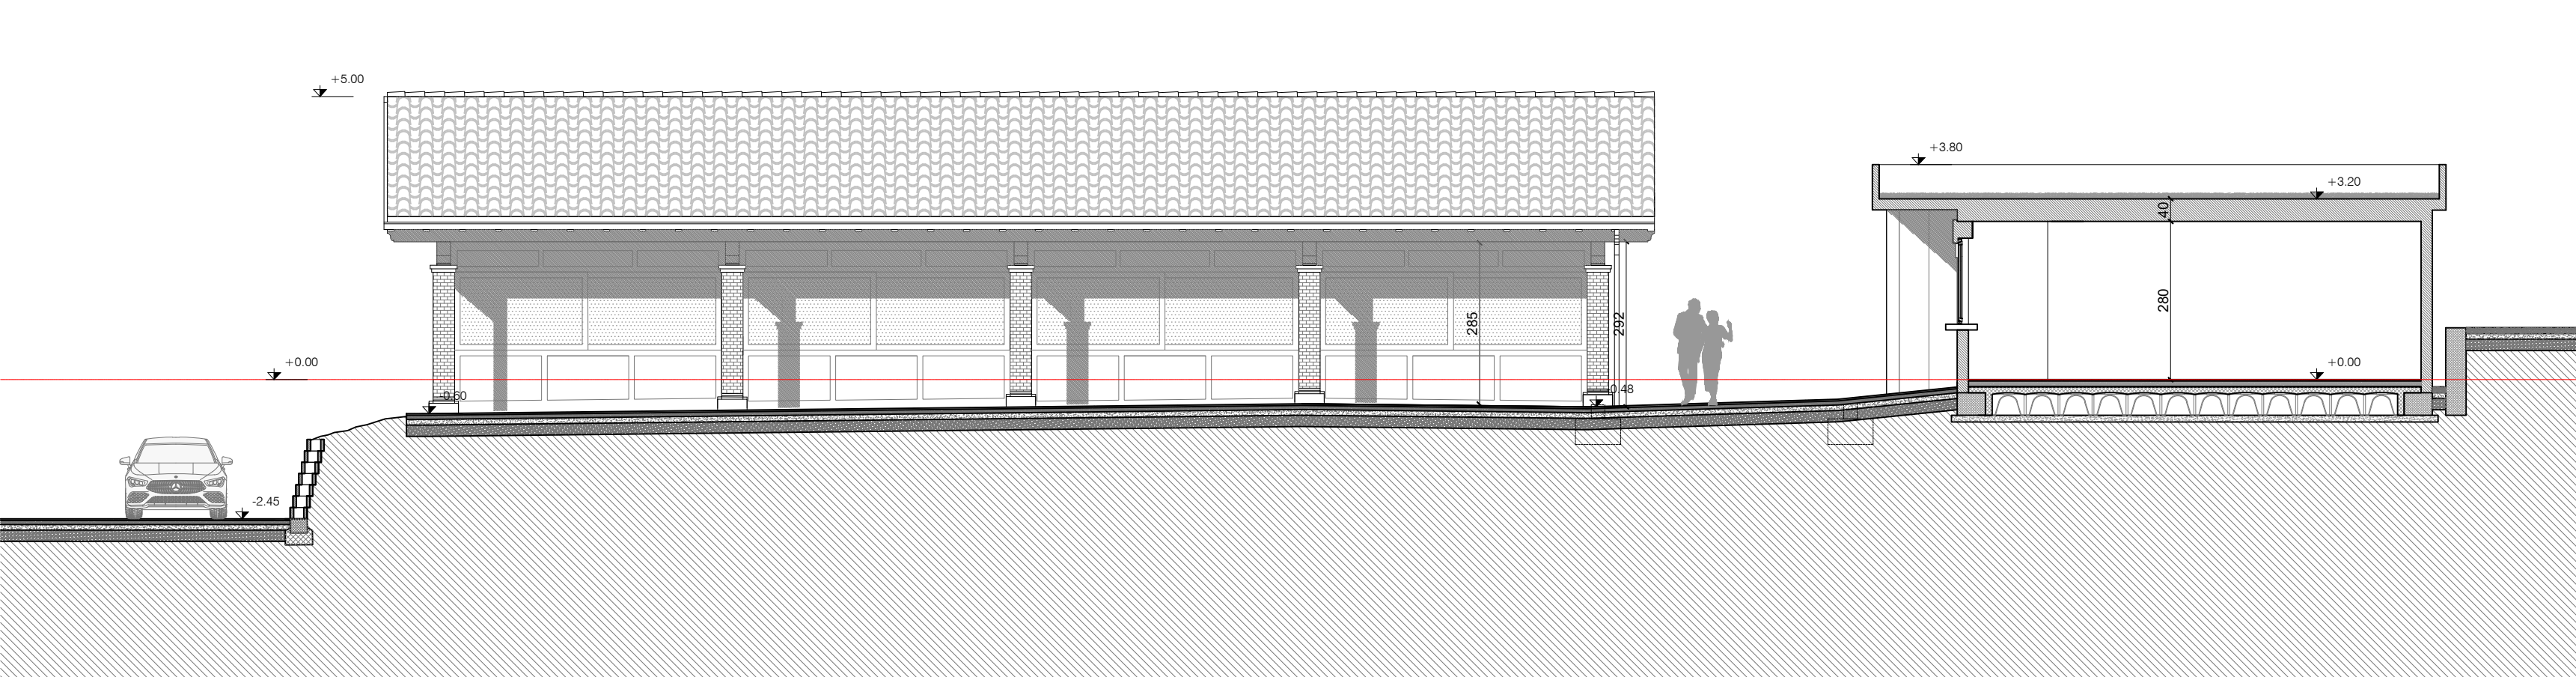

SEZIONE A-A

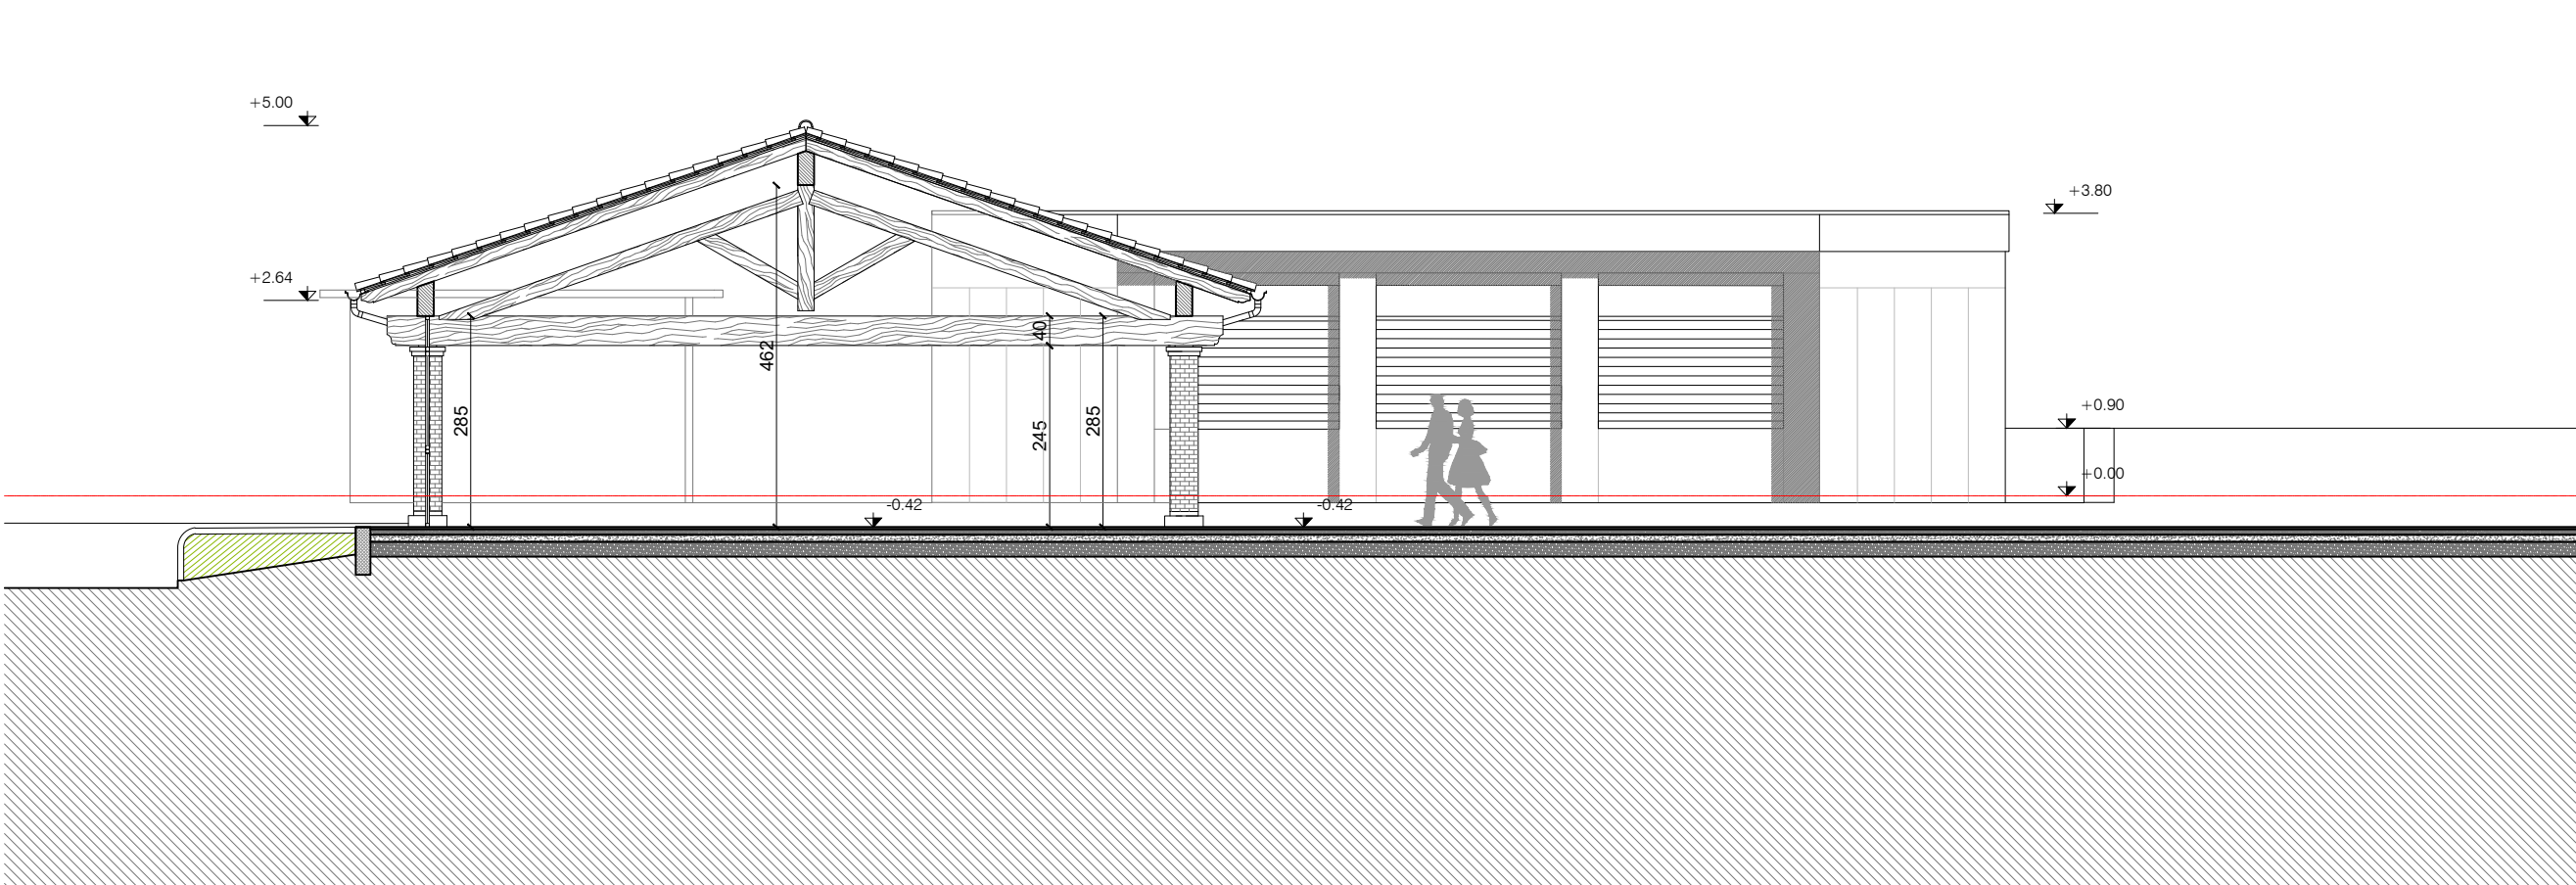

SEZIONE B-B



RIQUALIFICAZIONE AREA FESTE PIAZZALE EUROPA LOTTO 1 - COMUNE DI UGGIATE CON RONAGO

PROGETTISTA
ARCHICOMO ENGINEERING SRL
VIA GIACOMO LEOPARDI, 35
22070 - GRANDATE (CO)

COMMITTENTE
COMUNE DI UGGIATE CON RONAGO
PIAZZA DELLA PIEVE N.1, 22029
UGGIATE CON RONAGO (CO)

INTERVENTO
LAVORI DI RIQUALIFICAZIONE DELL' AREA FESTE DEL PIAZZALE EUROPA - LOTTO I - CHIUSURA
PADIGLIONE REFETTORIO - PIAZZA DELLA PIEVE 1 - 22029 UGGIATE CON RONAGO (CO)



PROGETTO ESECUTIVO (Art. 41 c. 8 del D.Lgs. n. 36/2023)

TITOLO: STATO DI FATTO: PROSPETTI E SEZIONI		
NOME DEL FILE: AC_UGG-PE-L1_ESE_ARC_02-03_00_SDF_PIANTEPROSEZ.DWG	SCALA: 1:100	DATA: OTTOBRE 2025

