




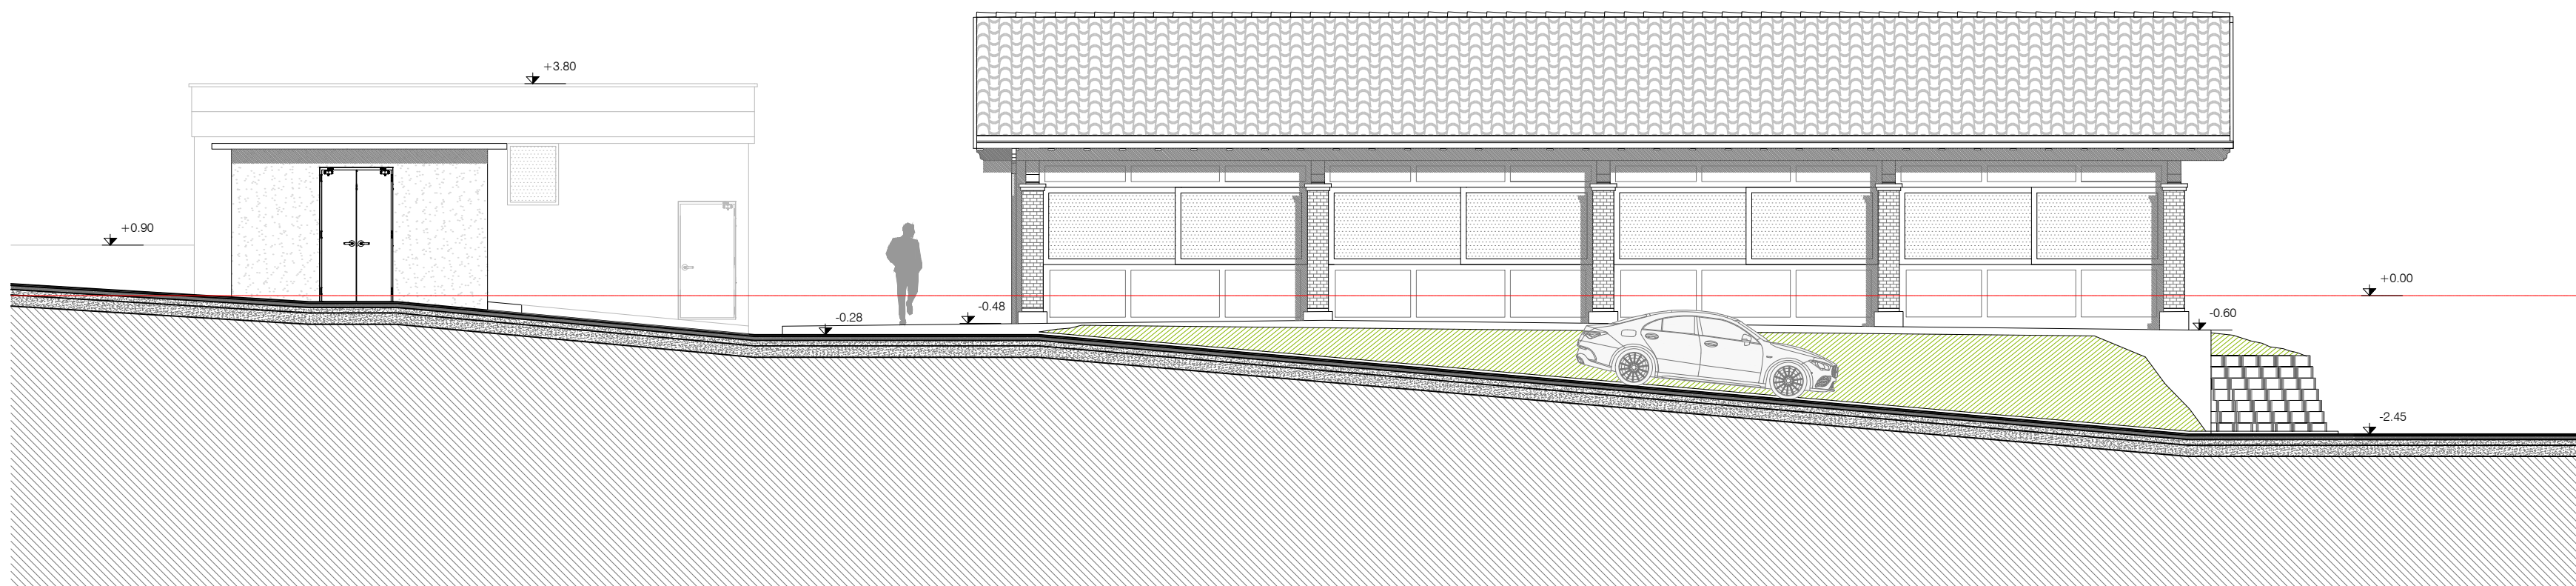


PROSPETTO SUD-OVEST

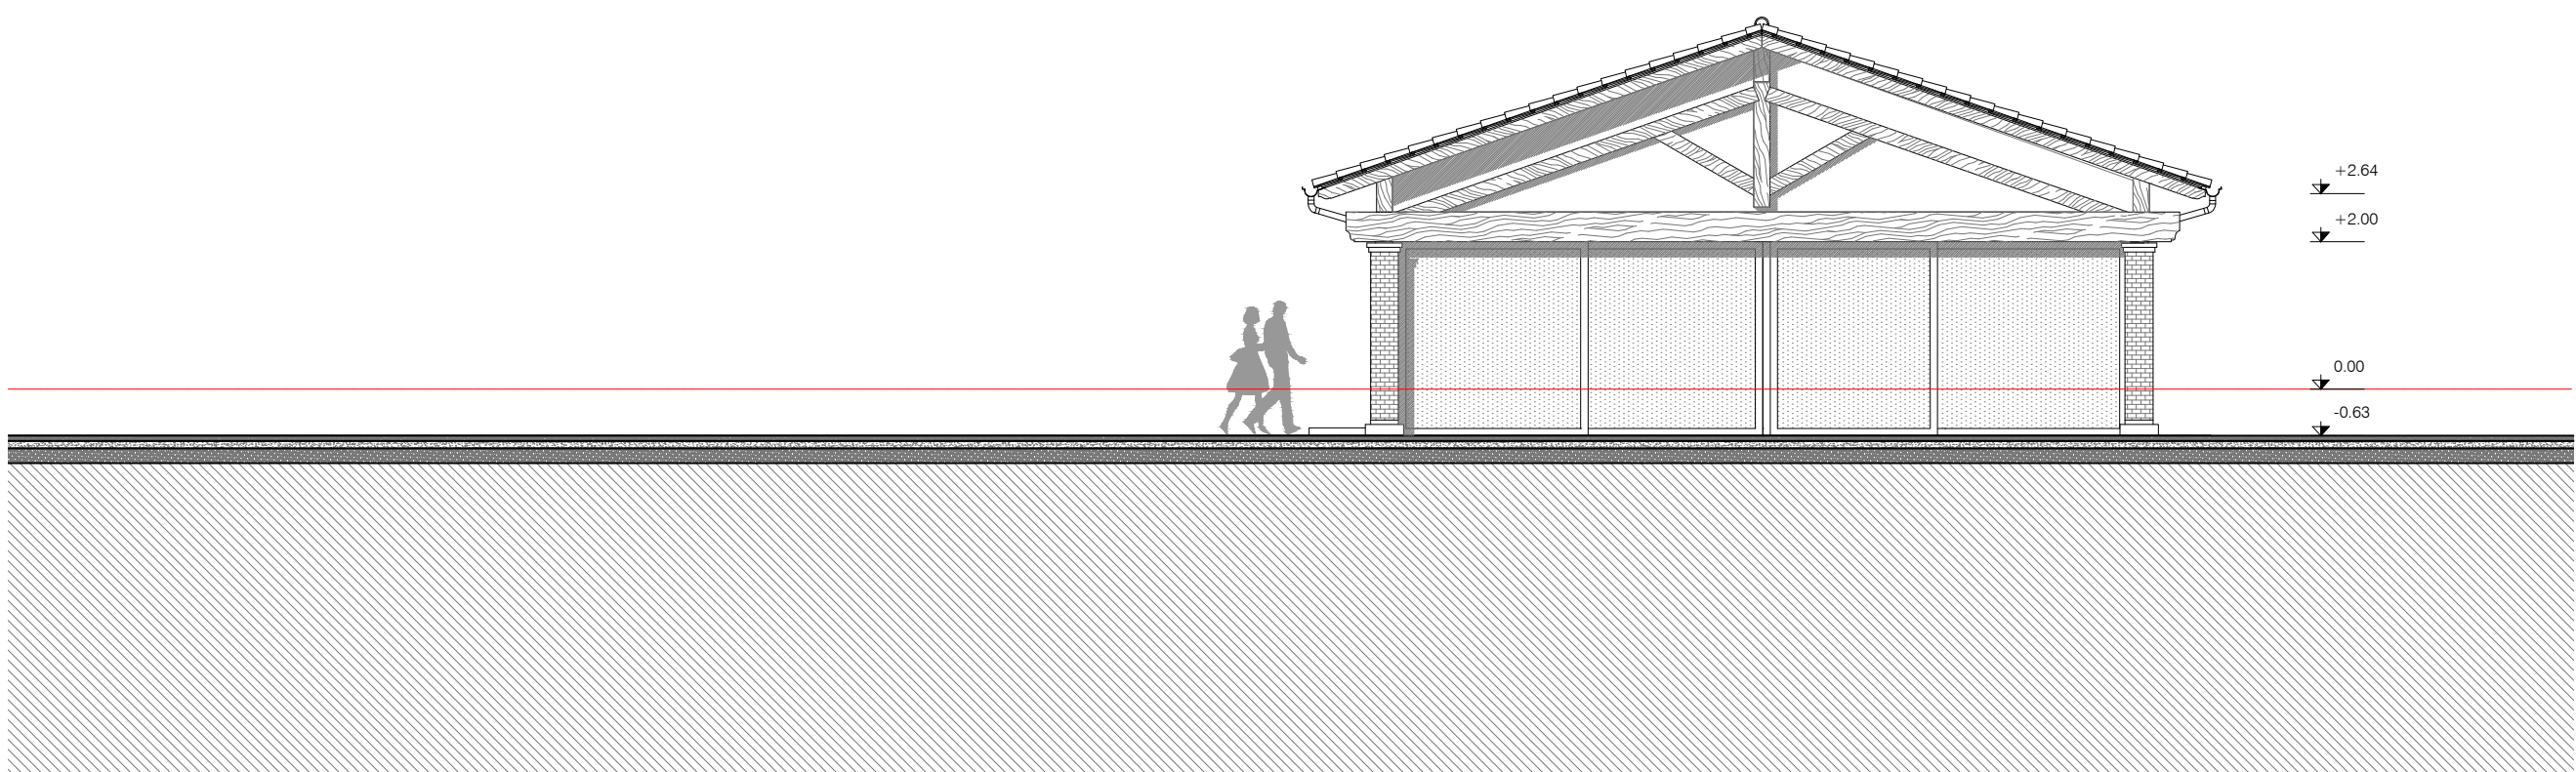


PROSPETTO NORD-OVEST

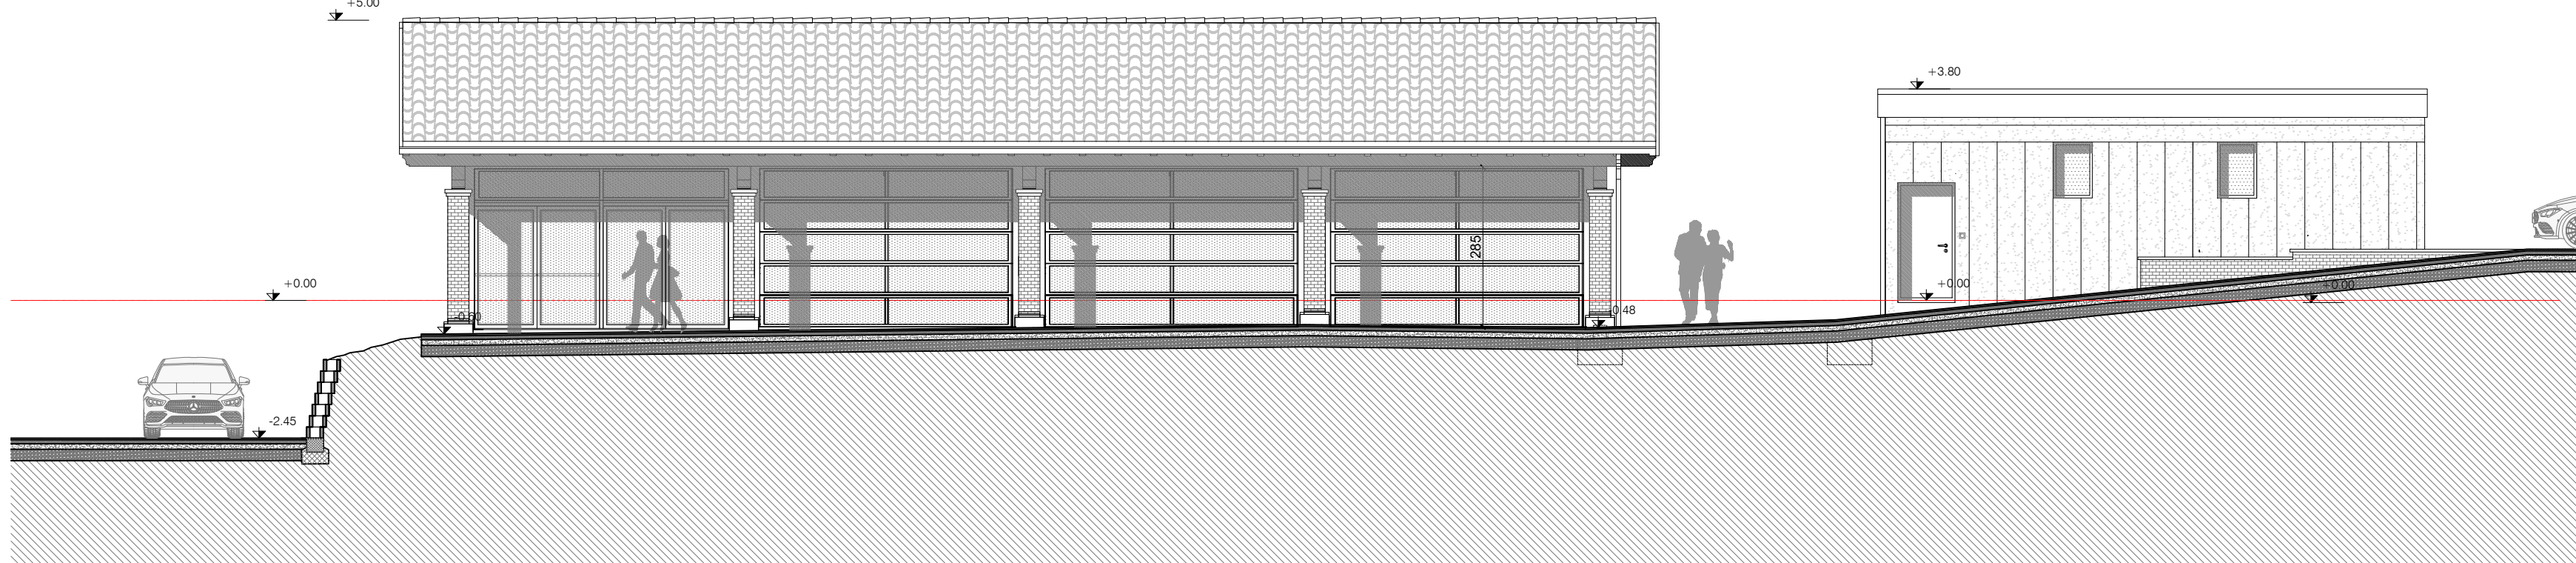


PROSPETTO NORD-EST

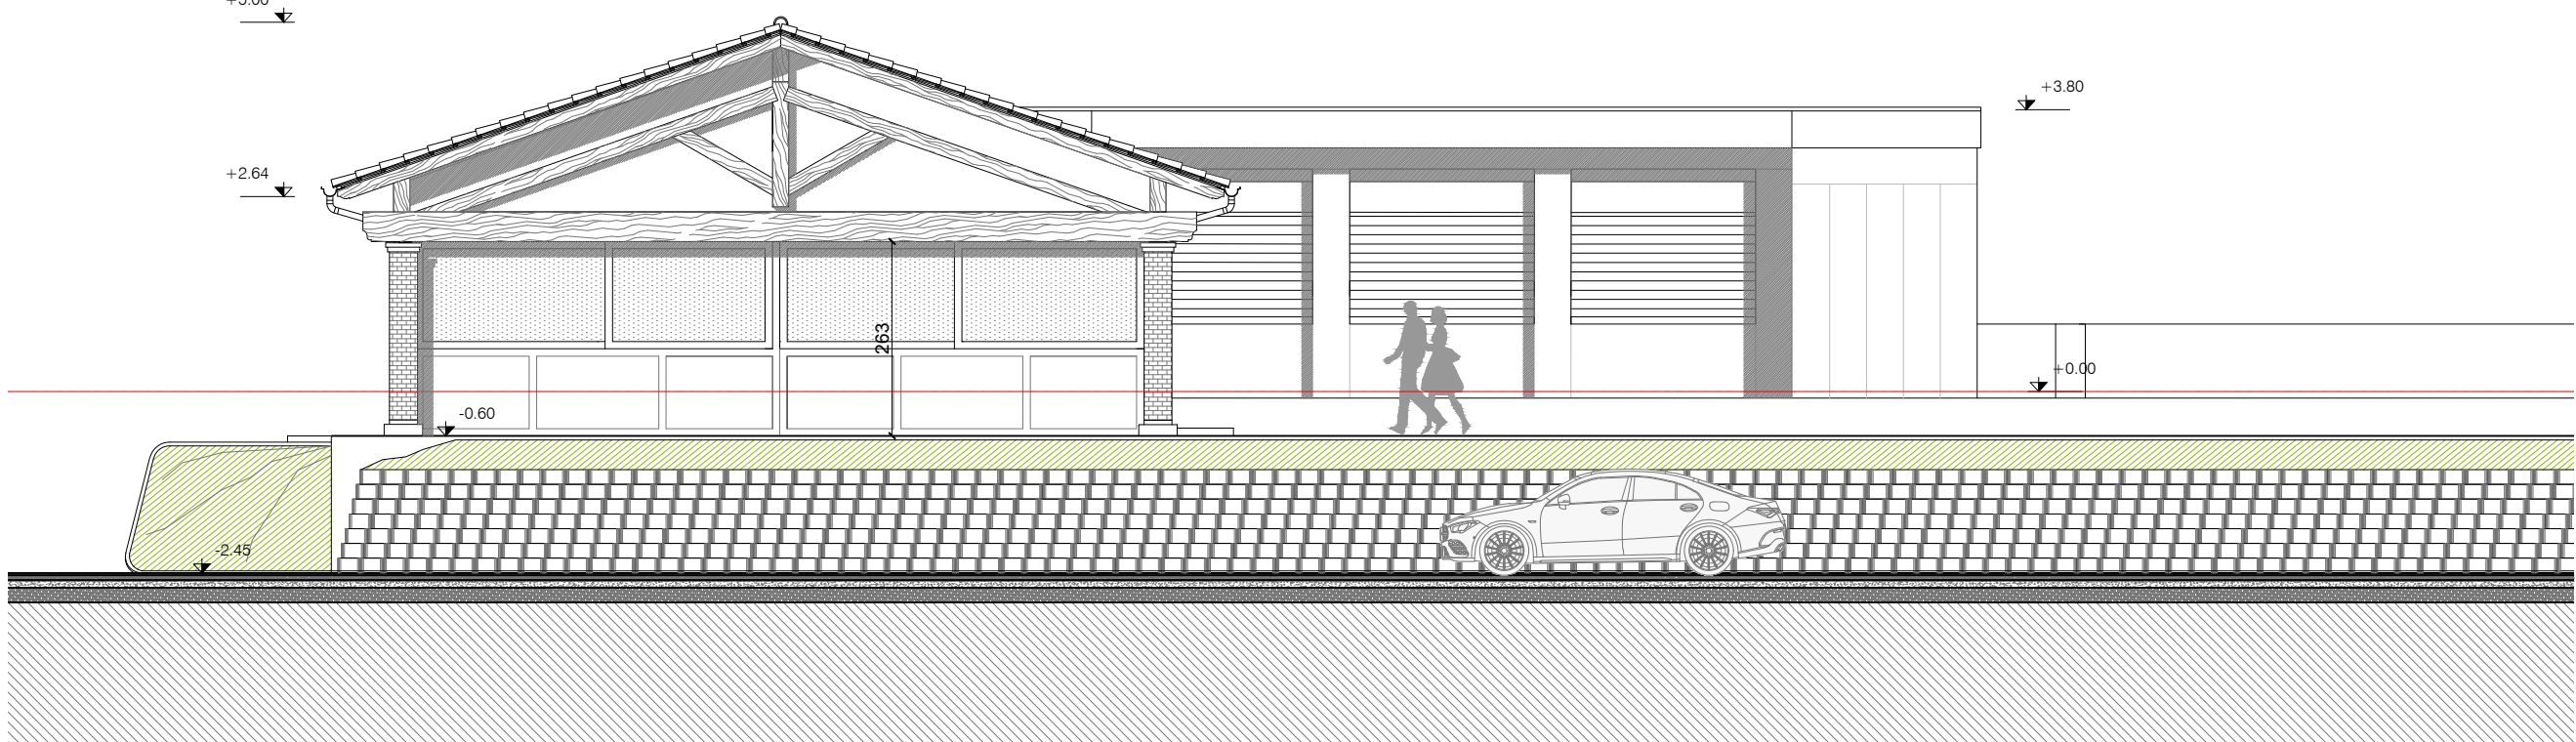


PROSPETTO SUD-EST

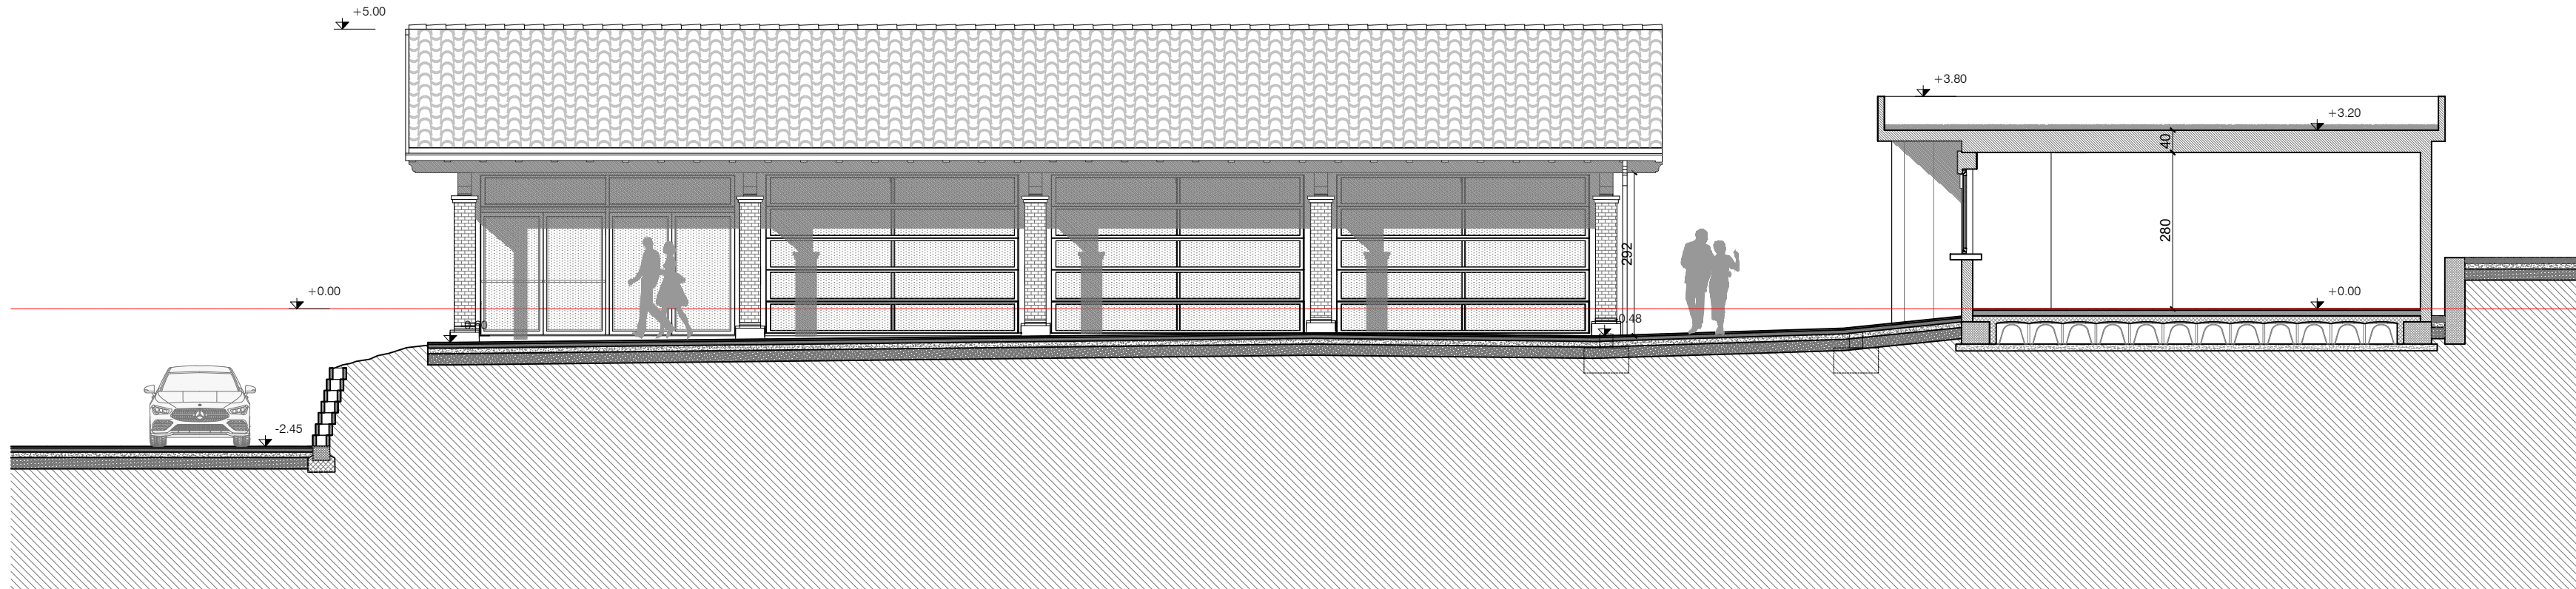


SEZIONE A-A

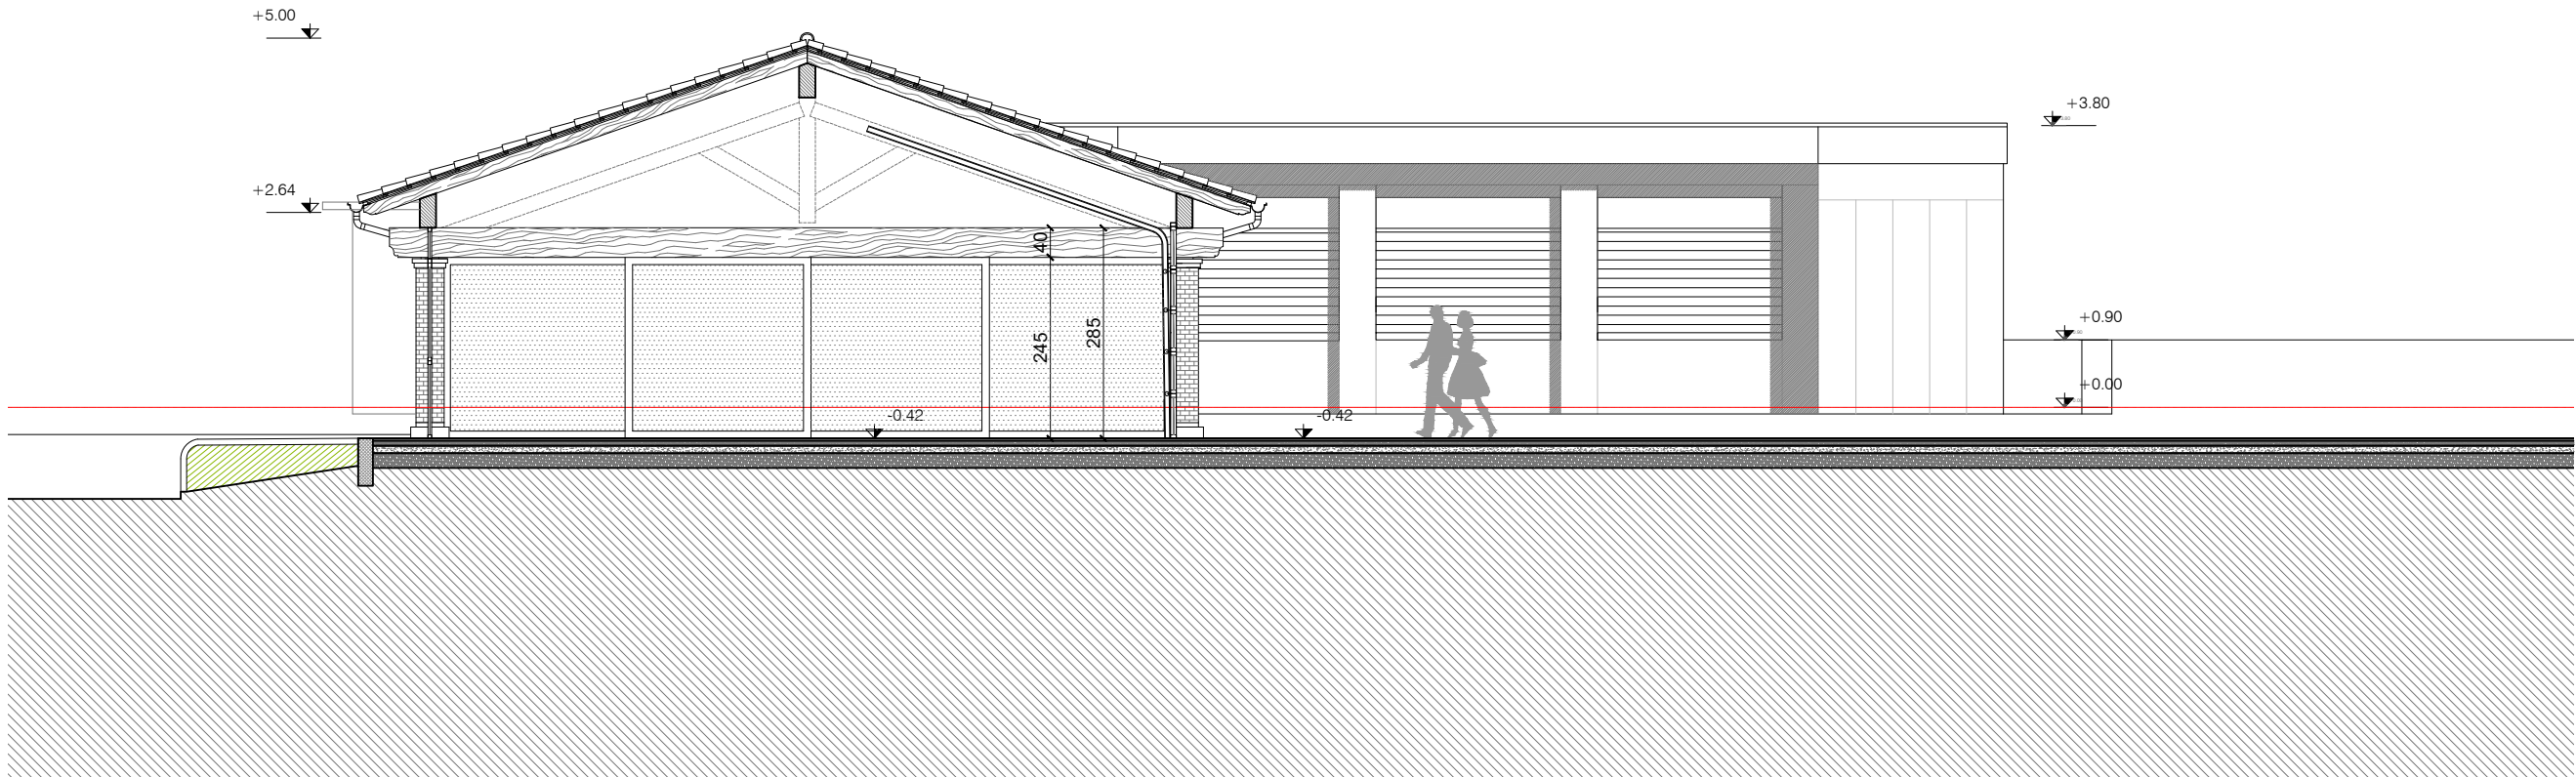


SEZIONE B-B

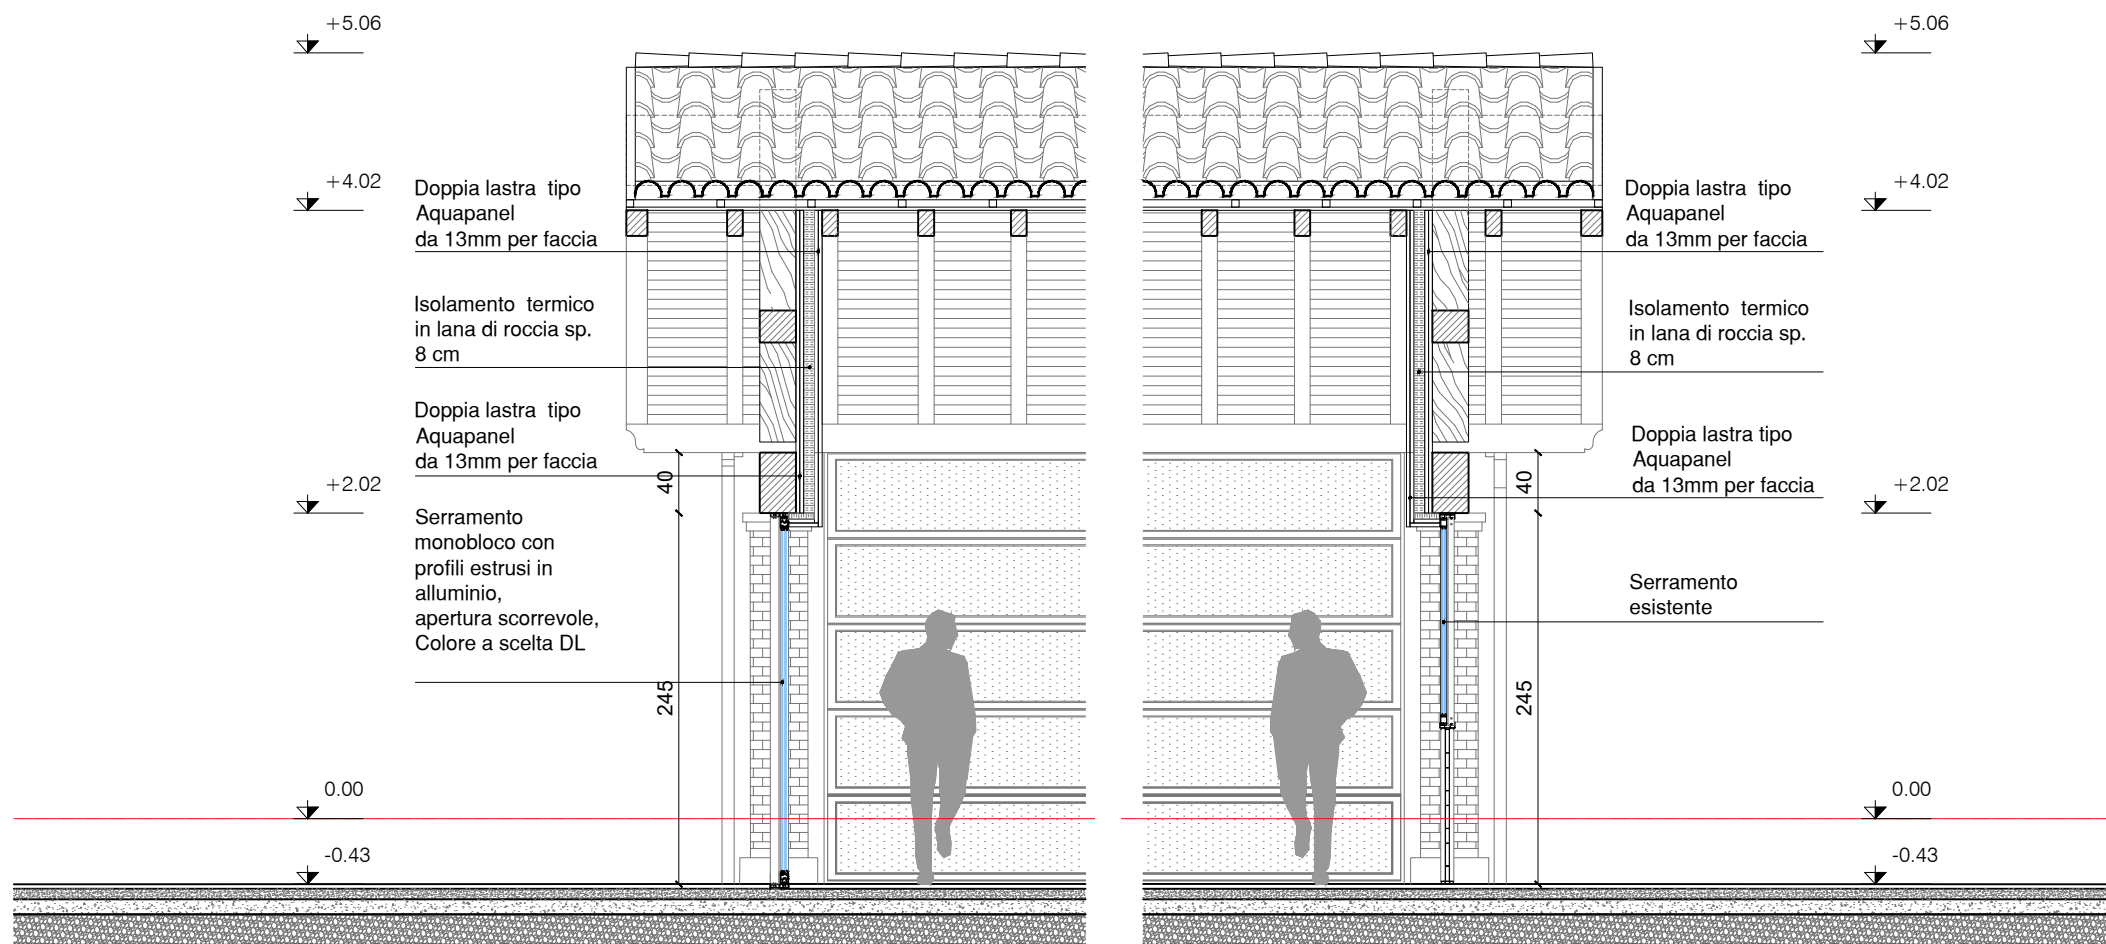

SEZIONE A - A - SCALA 1:50

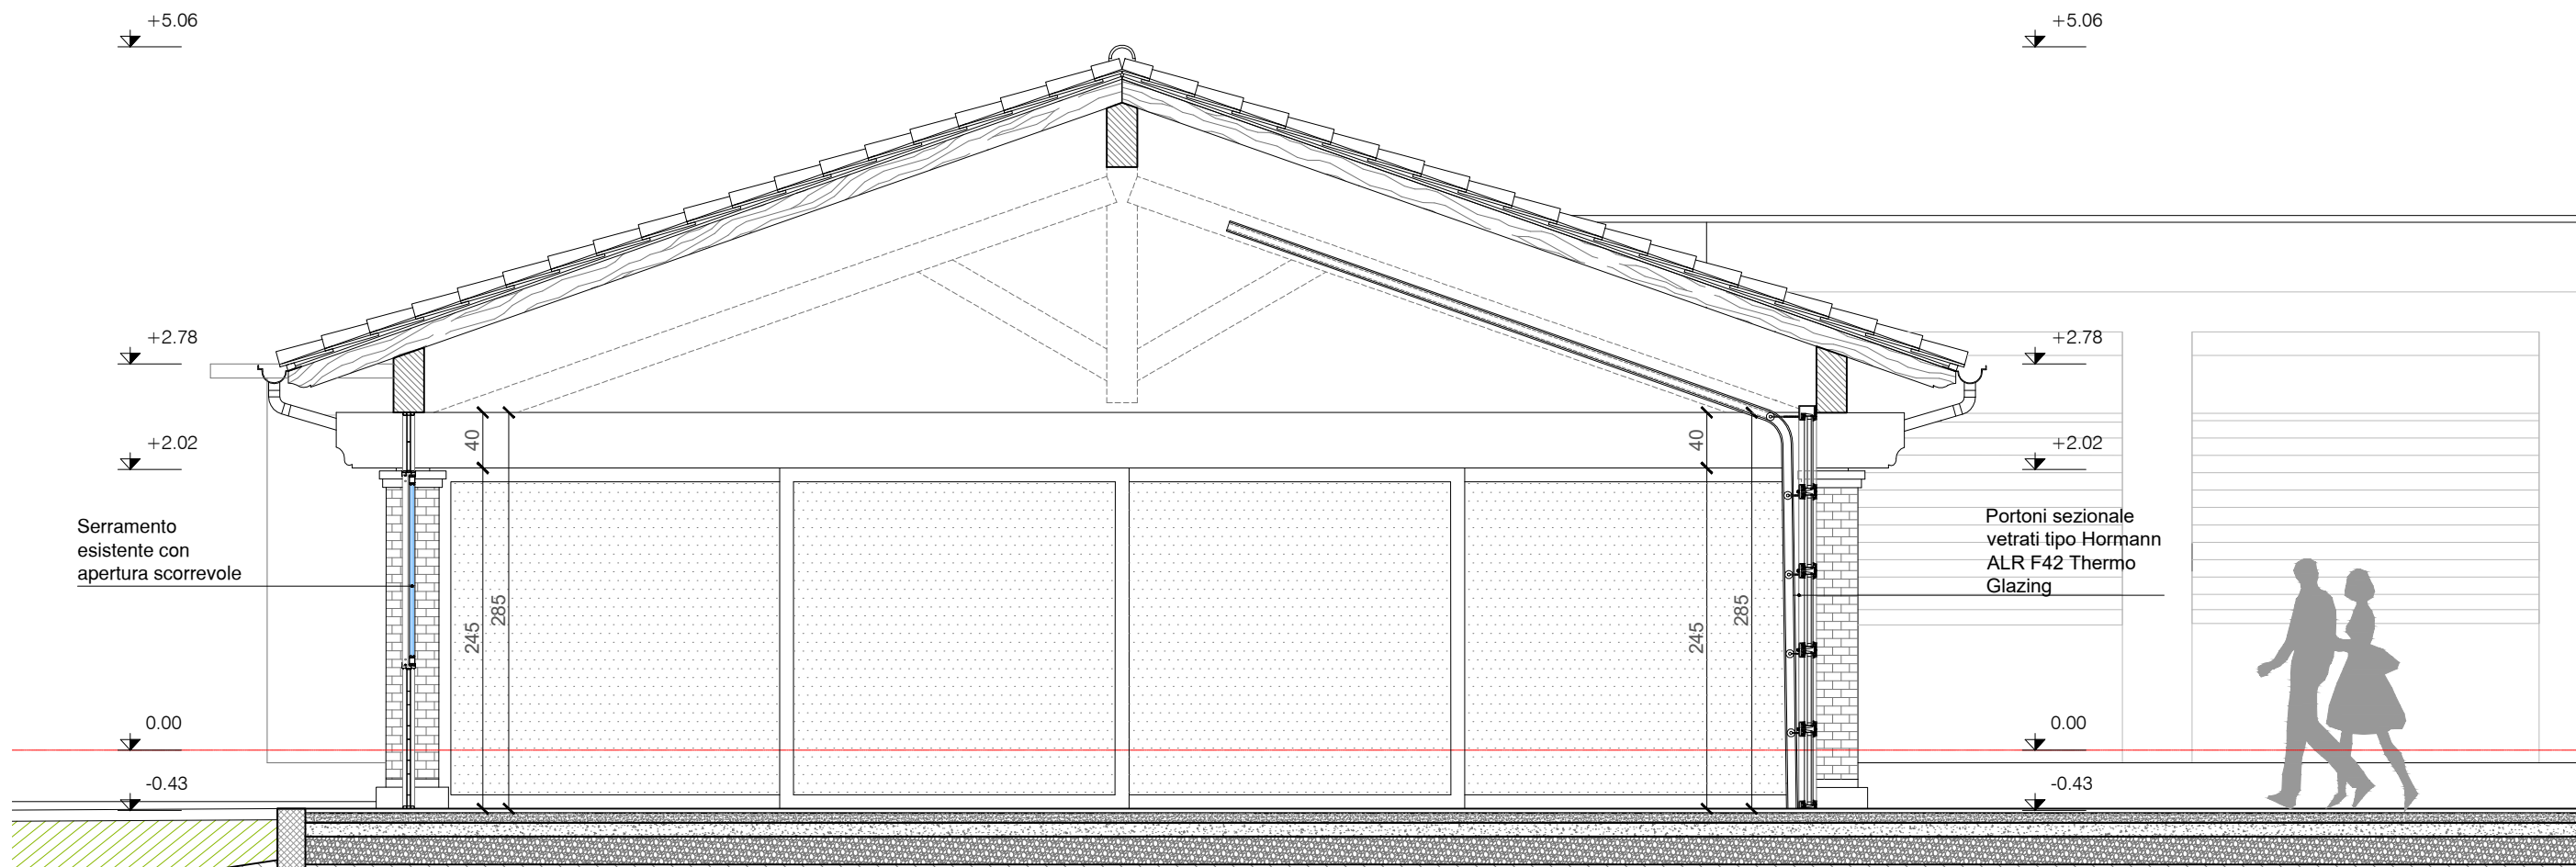

SEZIONE C-C - SCALA 1:50

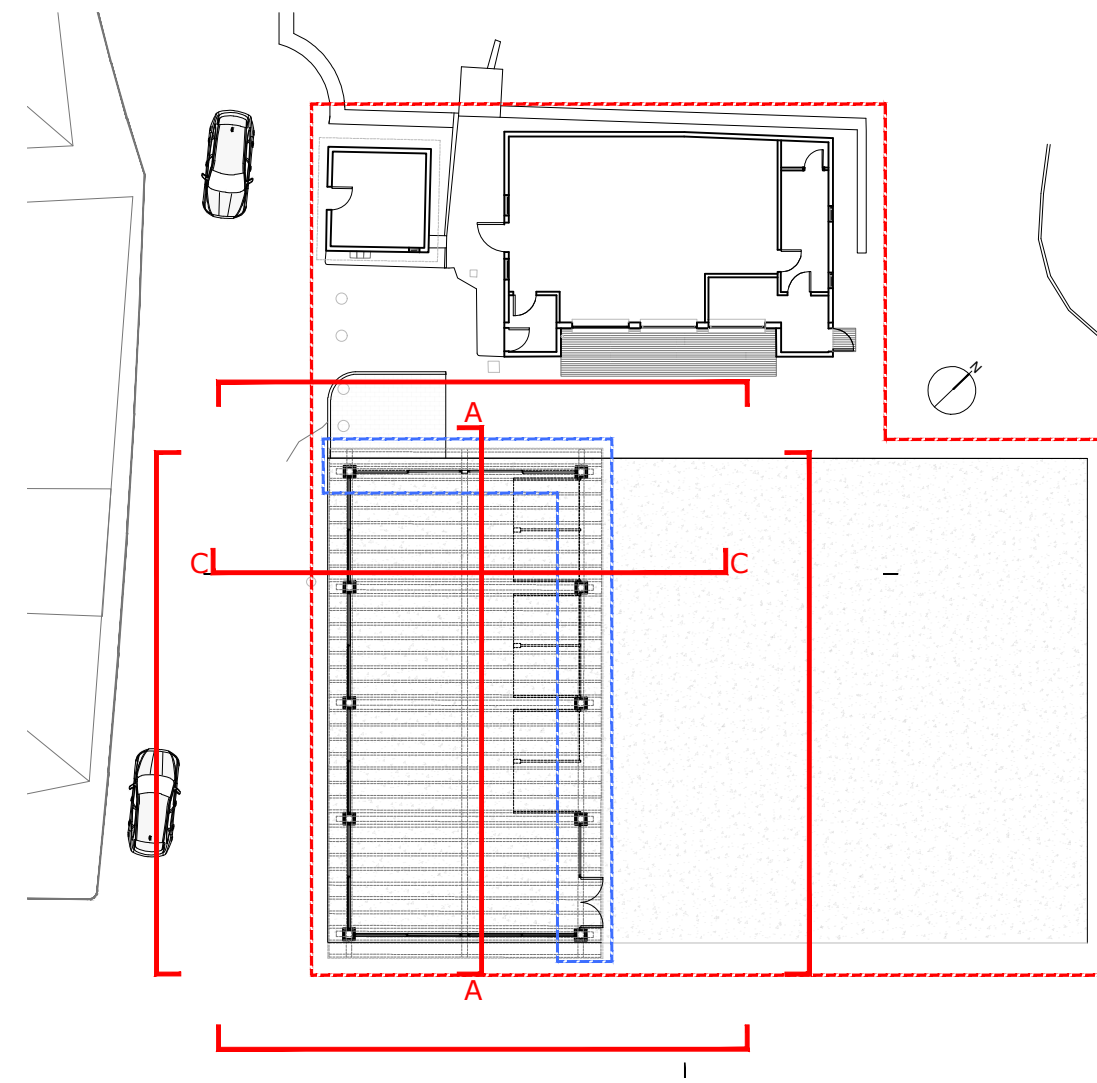

- NOTE GENERALI
- Tutte le misure sono espresse in centimetri, salvo diversa annotazione.
 - Eventuali discordanze tra quote parziali e relative quote totali sono da attribuirsi all'arrotondamento decimale adottato.
 - Le quote altimetriche sono espresse in metri.
 - Considerare le misure e le quote indicate nella tavola, non rilevare graficamente.
 - Tutte le misure e le quote sono da controllare e verificare in cantiere.



RIQUALIFICAZIONE AREA FESTE PIAZZALE EUROPA LOTTO 1 - COMUNE DI UGGIATE CON RONAGO

PROGETTISTA

ARCHICOMO ENGINEERING SRL
VIA GIACOMO LEOPARDI, 35
22070 - GRANDATE (CO)

COMMITTENTE

COMUNE DI UGGIATE CON RONAGO
PIAZZA DELLA PIEVE N.1, 22029
UGGIATE CON RONAGO (CO)

INTERVENTO

LAVORI DI RIQUALIFICAZIONE DELL' AREA FESTE DEL PIAZZALE EUROPA - LOTTO I - CHIUSURA
PADIGLIONE REFETTORIO - PIAZZA DELLA PIEVE 1 - 22029 UGGIATE CON RONAGO (CO)

PROGETTO ESECUTIVO (Art. 41 c. 8 del D.Lgs. n. 36/2023)

TITOLO:

PROGETTO: PROSPETTI E SEZIONI

NOME DEL FILE:

AC_UGG-PE-L1_ESE_ARC_10-11_00_SDP_PIANTEPROSEZ.DWG - 1:50

SCALA:

1:50

DATA:

OTTOBRE 2025