
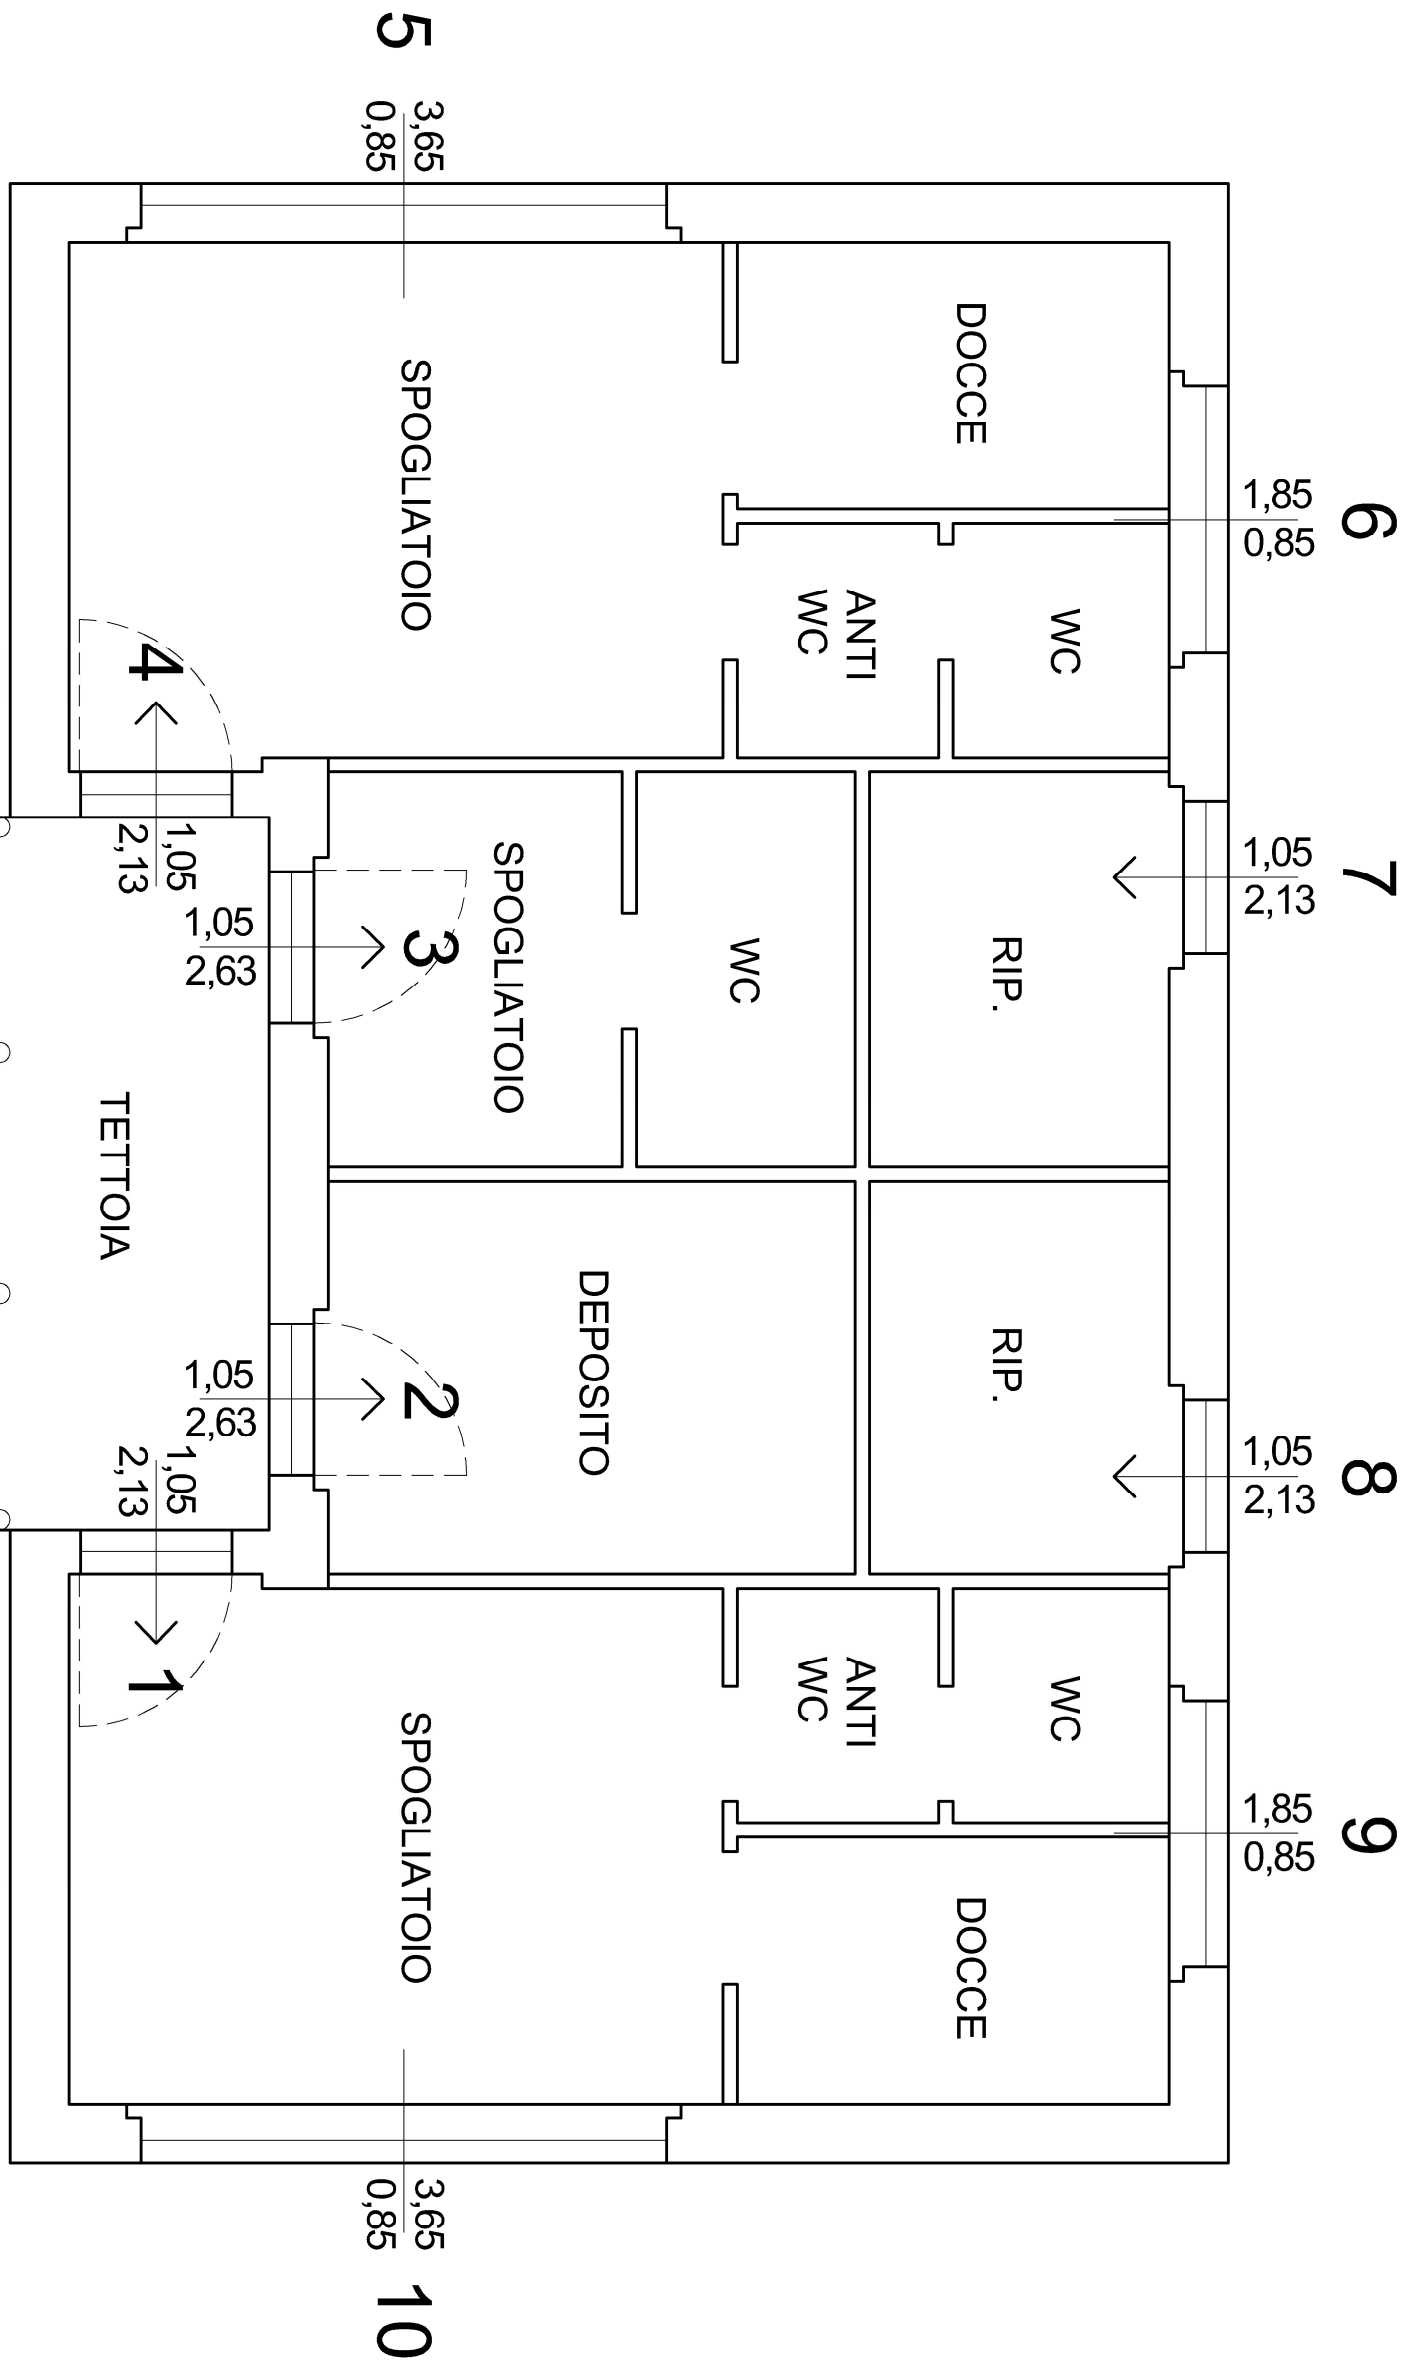


ABACO SERRAMENTI

POSIZIONI 1-4	POSIZIONI 2-3	POSIZIONI 5-10	POSIZIONI 6-9	POSIZIONE 7-8	POSIZIONI B-1	POSIZIONI A-C-D-E-F-G	POSIZIONE 10
PORTONCINO AD UN BATTENTE CON SERRATURA E MANIGLIA VETRI SATINATI SOGLIA ALLUMINIO COLORE SCHWARZBRAUN HR	PORTONCINO AD UN BATTENTE CON SOPRALUCE APRIBILE E SERRATURA VETRI SATINATI SOGLIA ALLUMINIO COLORE SCHWARZBRAUN HR	FINESTRA A QUATTRO ANTE DI CUI DUE A RIBALTA VETRI SATINATI COLORE SCHWARZBRAUN HR	FINESTRA A DUE ANTE CON RIBALTA VETRI SATINATI COLORE SCHWARZBRAUN HR	PORTONCINO AD UN BATTENTE CON SERRATURA E MANIGLIA VETRI SATINATI SOGLIA ALLUMINIO COLORE SCHWARZBRAUN HR	PORTONCINO AD UN BATTENTECON SERRATURA E MANIGLIONE ANTIPANICO VETRI TRASPARENTI SOGLIA ALLUMINIO COLORE SCHWARZBRAUN HR	PORTA FINESTRA AD UN BATTENTE CON ANTA RIBALTA VETRI TRASPARENTI SOGLIA ALLUMINIO COLORE SCHWARZBRAUN HR	FINESTRA A DUE BATTENTI CON DUE ANTE RIBALTA VETRI TRASPARENTI COLORE SCHWARZBRAUN HR

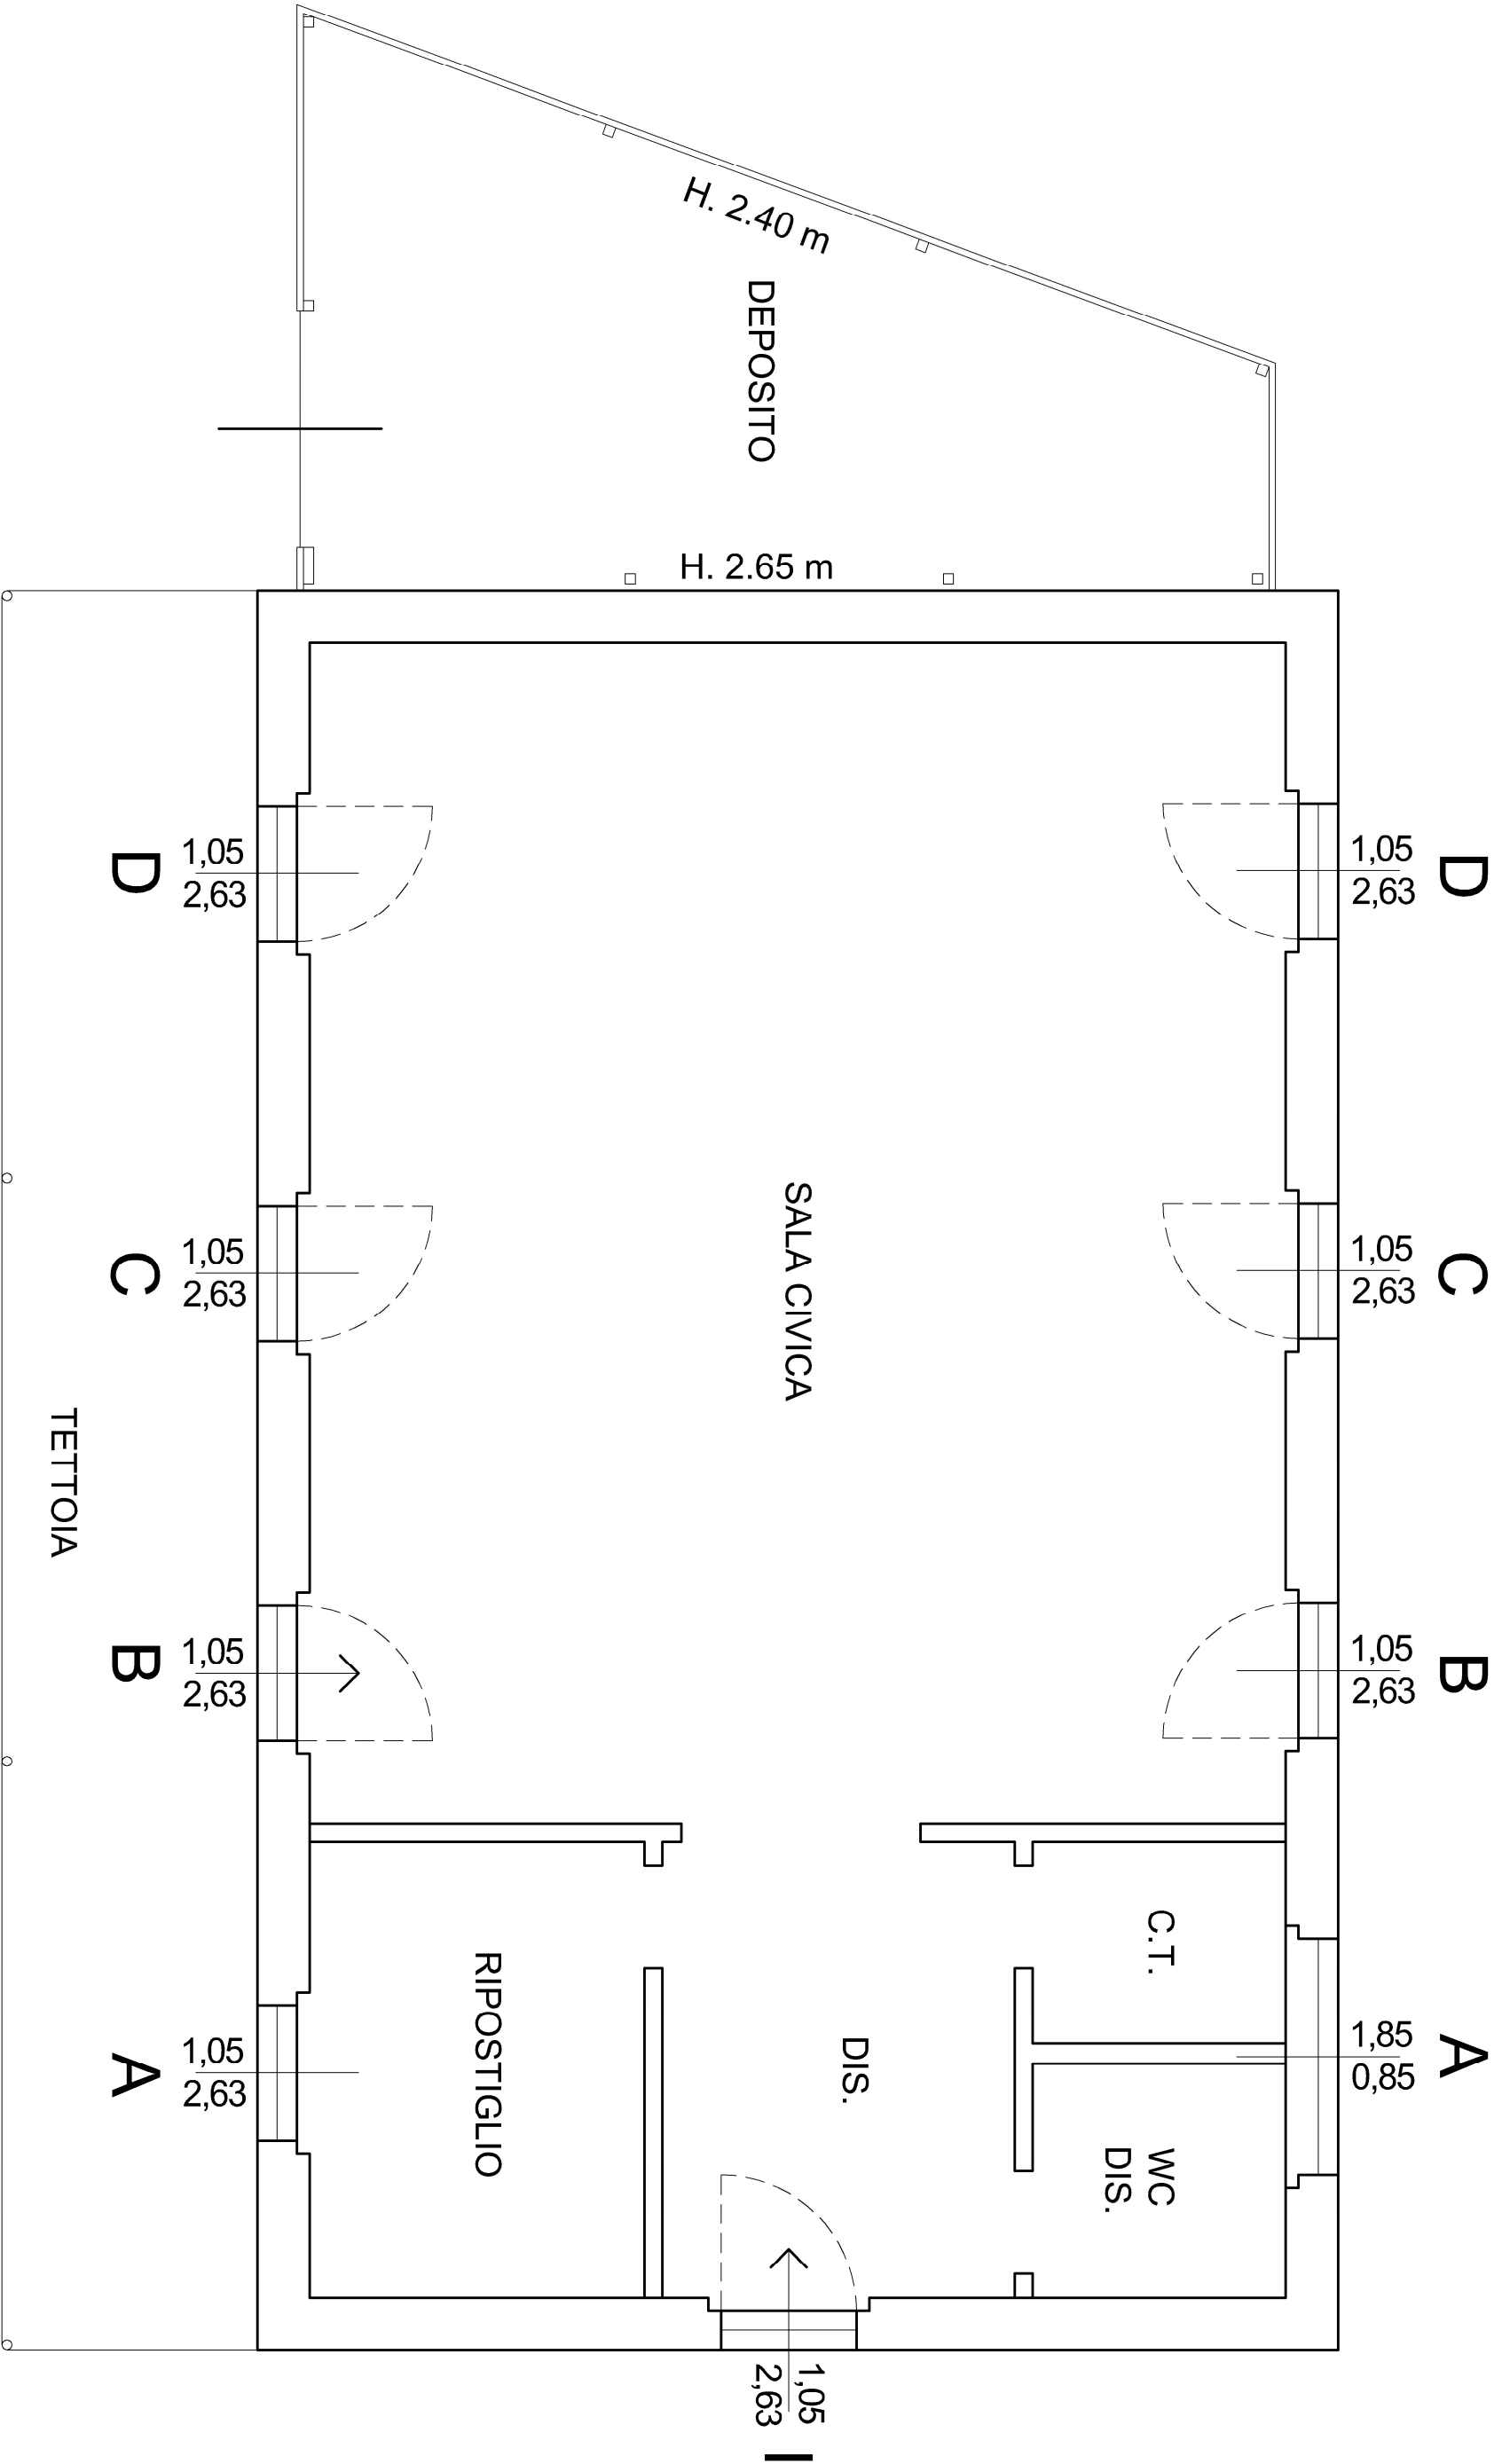

INTERVENTO DI EFFICIENTAMENTO ENERGETICO PRESSO IL CENTRO CIVICO SITO IN VIA MULINI AD UGGIATE CON RONAGO, LOCALITA' MULINI - progetto esecutivo

Comittente
COMUNE DI UGGIATE CON RONAGO
PROVINCIA DI COMO
Piazzale della Pace, 1 - 22029 Ugiate con Ronago - Tel. (+39) 031 948704 - Fax (+39) 031 948741
Email: livoripubblic@comune.uggiateconronago.co.it
Progettista
AREA TECNICA-SETTORE LL.PP. E MANUTENZIONI
RESPONSABILE UNICO DEL PROGETTO
arch. STEFANO FERRARI
PROGETTISTA
arch. STEFANO FERRARI
geom. FAVA RICCARDO

Trasmissione data	A	B	C	D	E	Scala 1:50	data 04/09/2024
Ultima revisione	geom. FAVA RICCARDO						disegnato geom. FAVA RICCARDO
Ultima revisione	APPROVATO						firmato N.D.S. A

QUESTO DISEGNO NON HA SCOPO ASSUNTO INFORMATIVO, E' UN DISEGNO PRELIMINARE, NON HA VALORE

TUTTI I DIRITTI RISERVATI. TUTTI I DIRITTI RISERVATI. TUTTI I DIRITTI RISERVATI.