


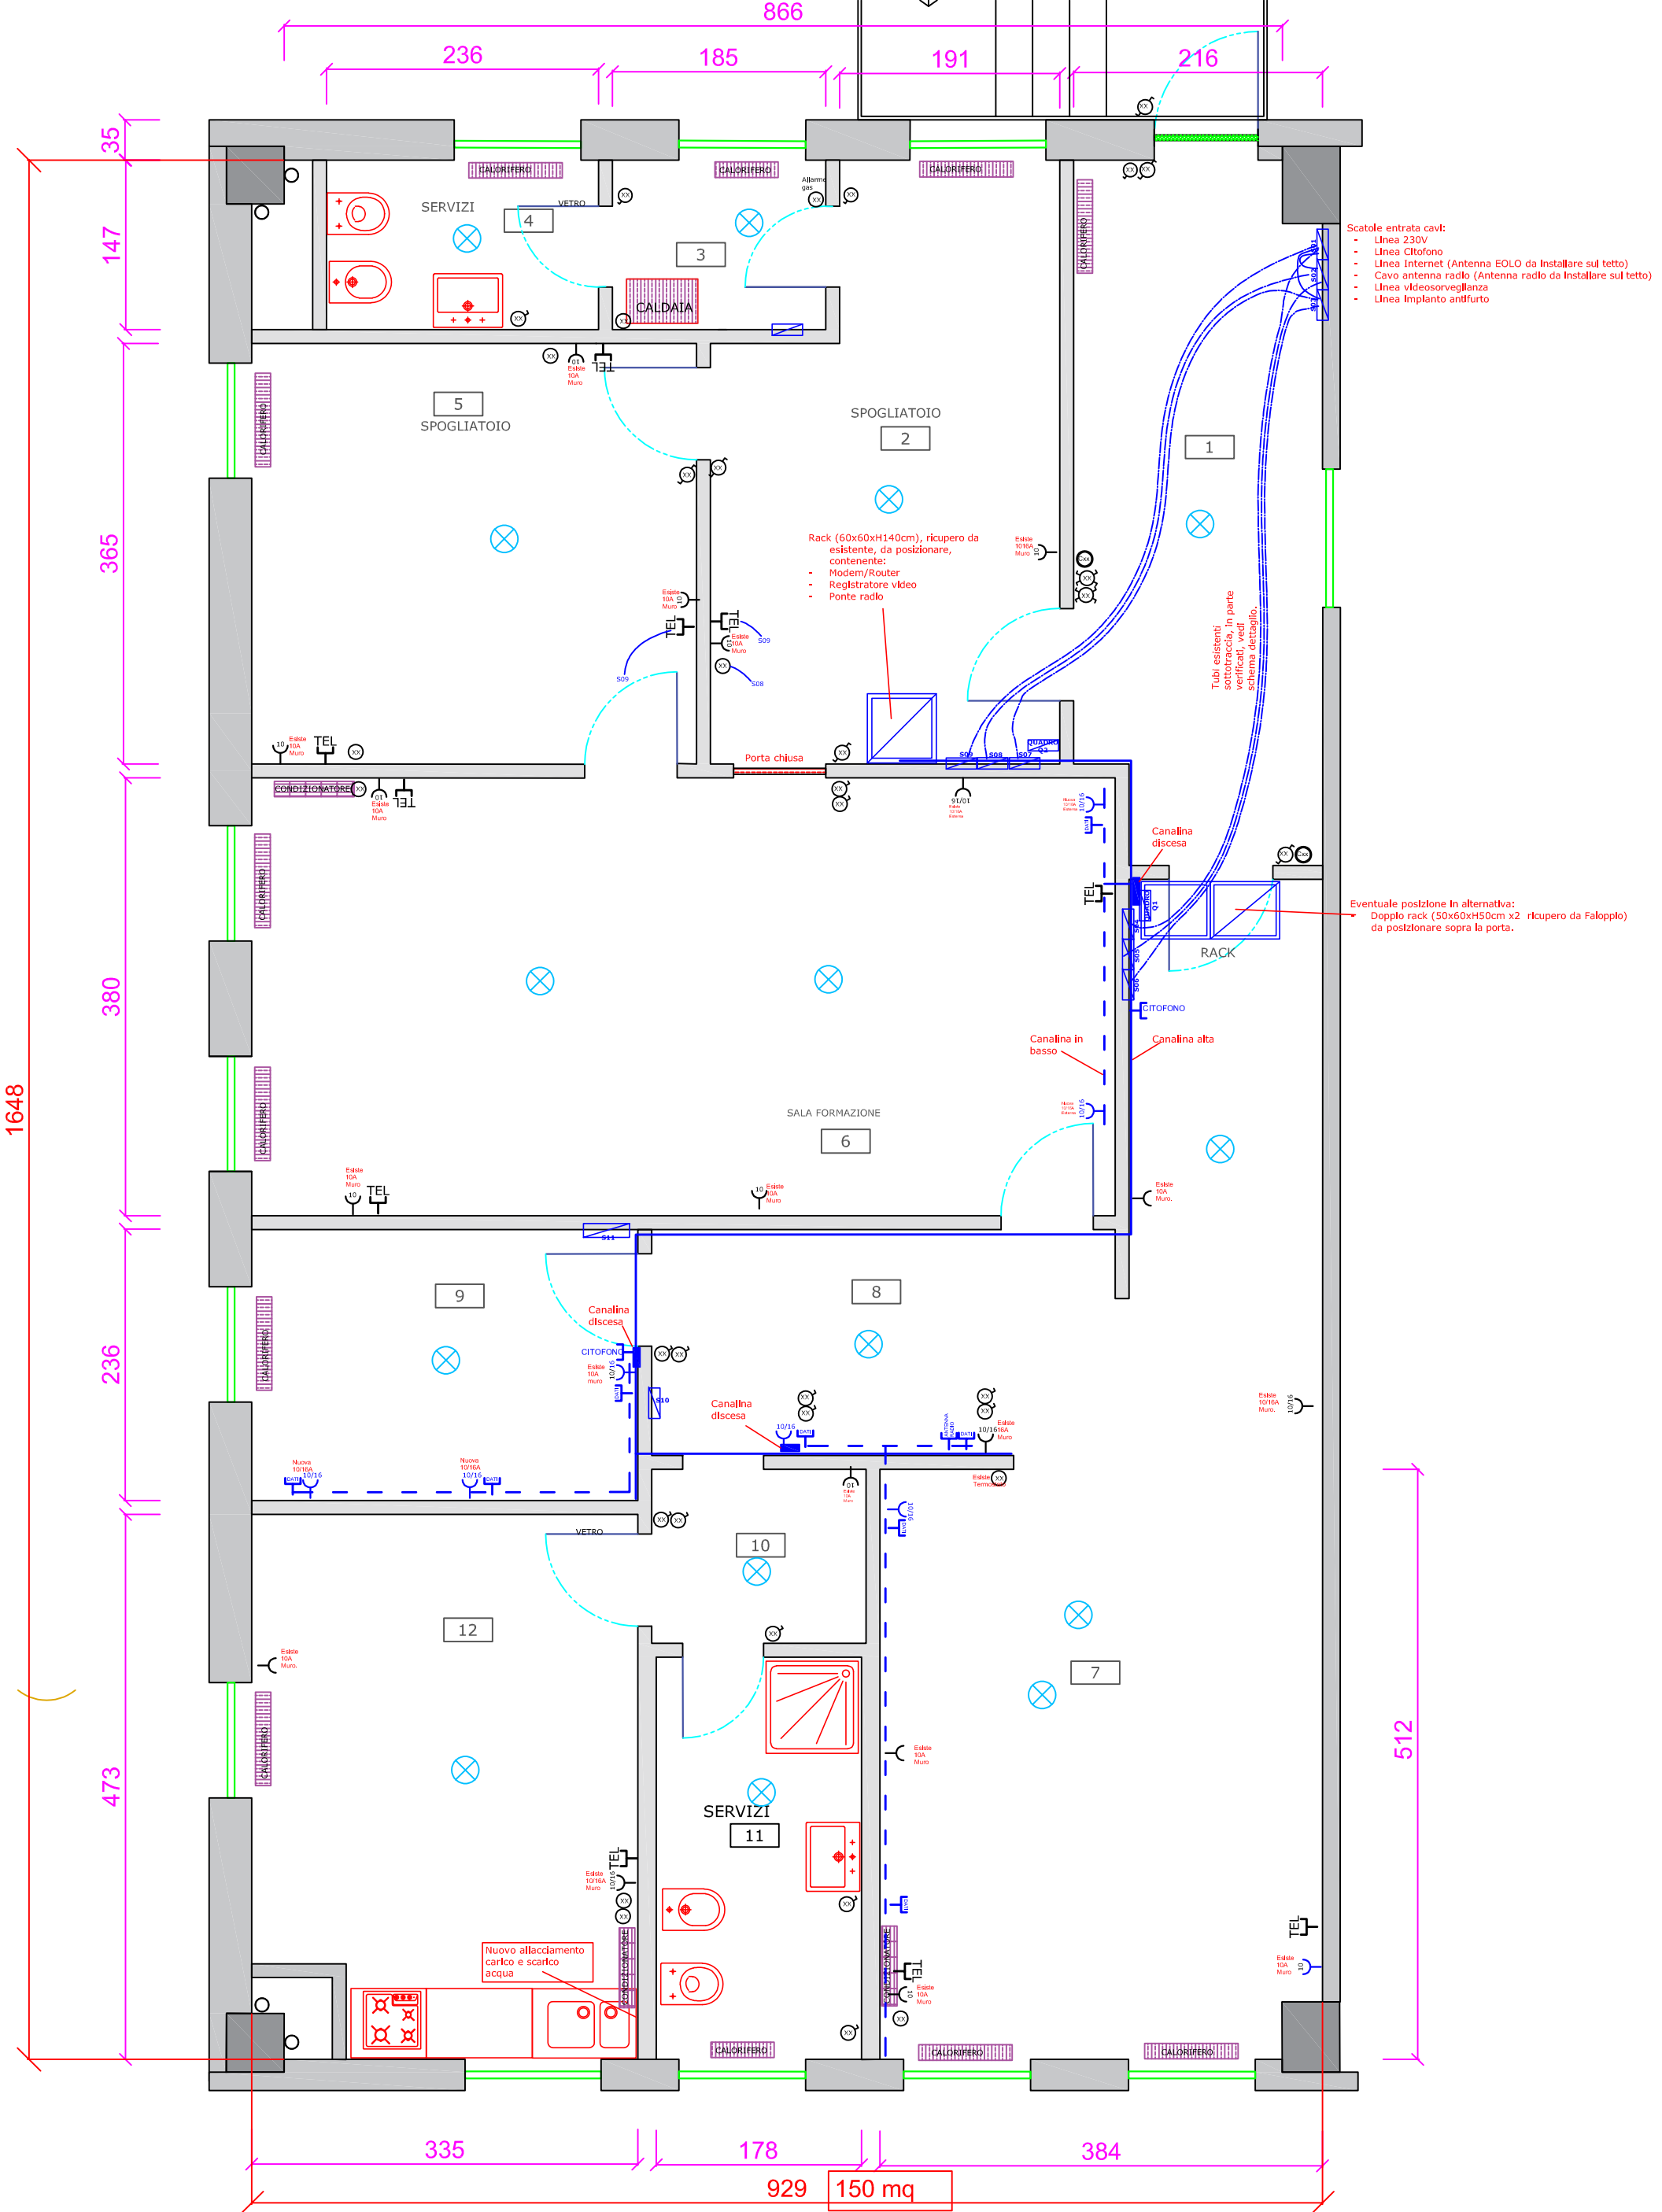

- Scatole entrata cavi:
- Linea 230V
 - Linea Citofono
 - Linea Internet (Antenna EOLO da installare sul tetto)
 - Cavo antenna radio (Antenna radio da installare sul tetto)
 - Linea videosorveglianza
 - Linea Impianto antifurto

Rack (60x60xH140cm), ricupero da esistente, da posizionare, contenente:

- Modem/Router
- Registratore video
- Ponte radio

Eventuale posizione In alternativa: Doppio rack (50x60xH50cm x2) da posizionare sopra la porta.

PROTEZIONE CIVILE-VERS.4-2 (mar 25)
PIANO RIALZATO-Distribuzione elettrica

LEGENDA

- | | | | |
|--|---|--|---|
| | Presenza esistente=mantenere | | Tubo sotto traccia |
| | Presenza 230V nuova esterna | | Canalina multipla in alto (15m ca) sotto soffitto |
| | Scatola presa telefono esistente a muro | | Canalina multipla in basso (15m ca) sopra zoccolino |
| | Presenza dati nuova esterna | | Canalina discesa |
| | Interruttore/deviatore generico esistente | | Centro luce a soffitto |