


PLANIMETRIA GENERALE
PIANO TERRA
SCALA 1:100

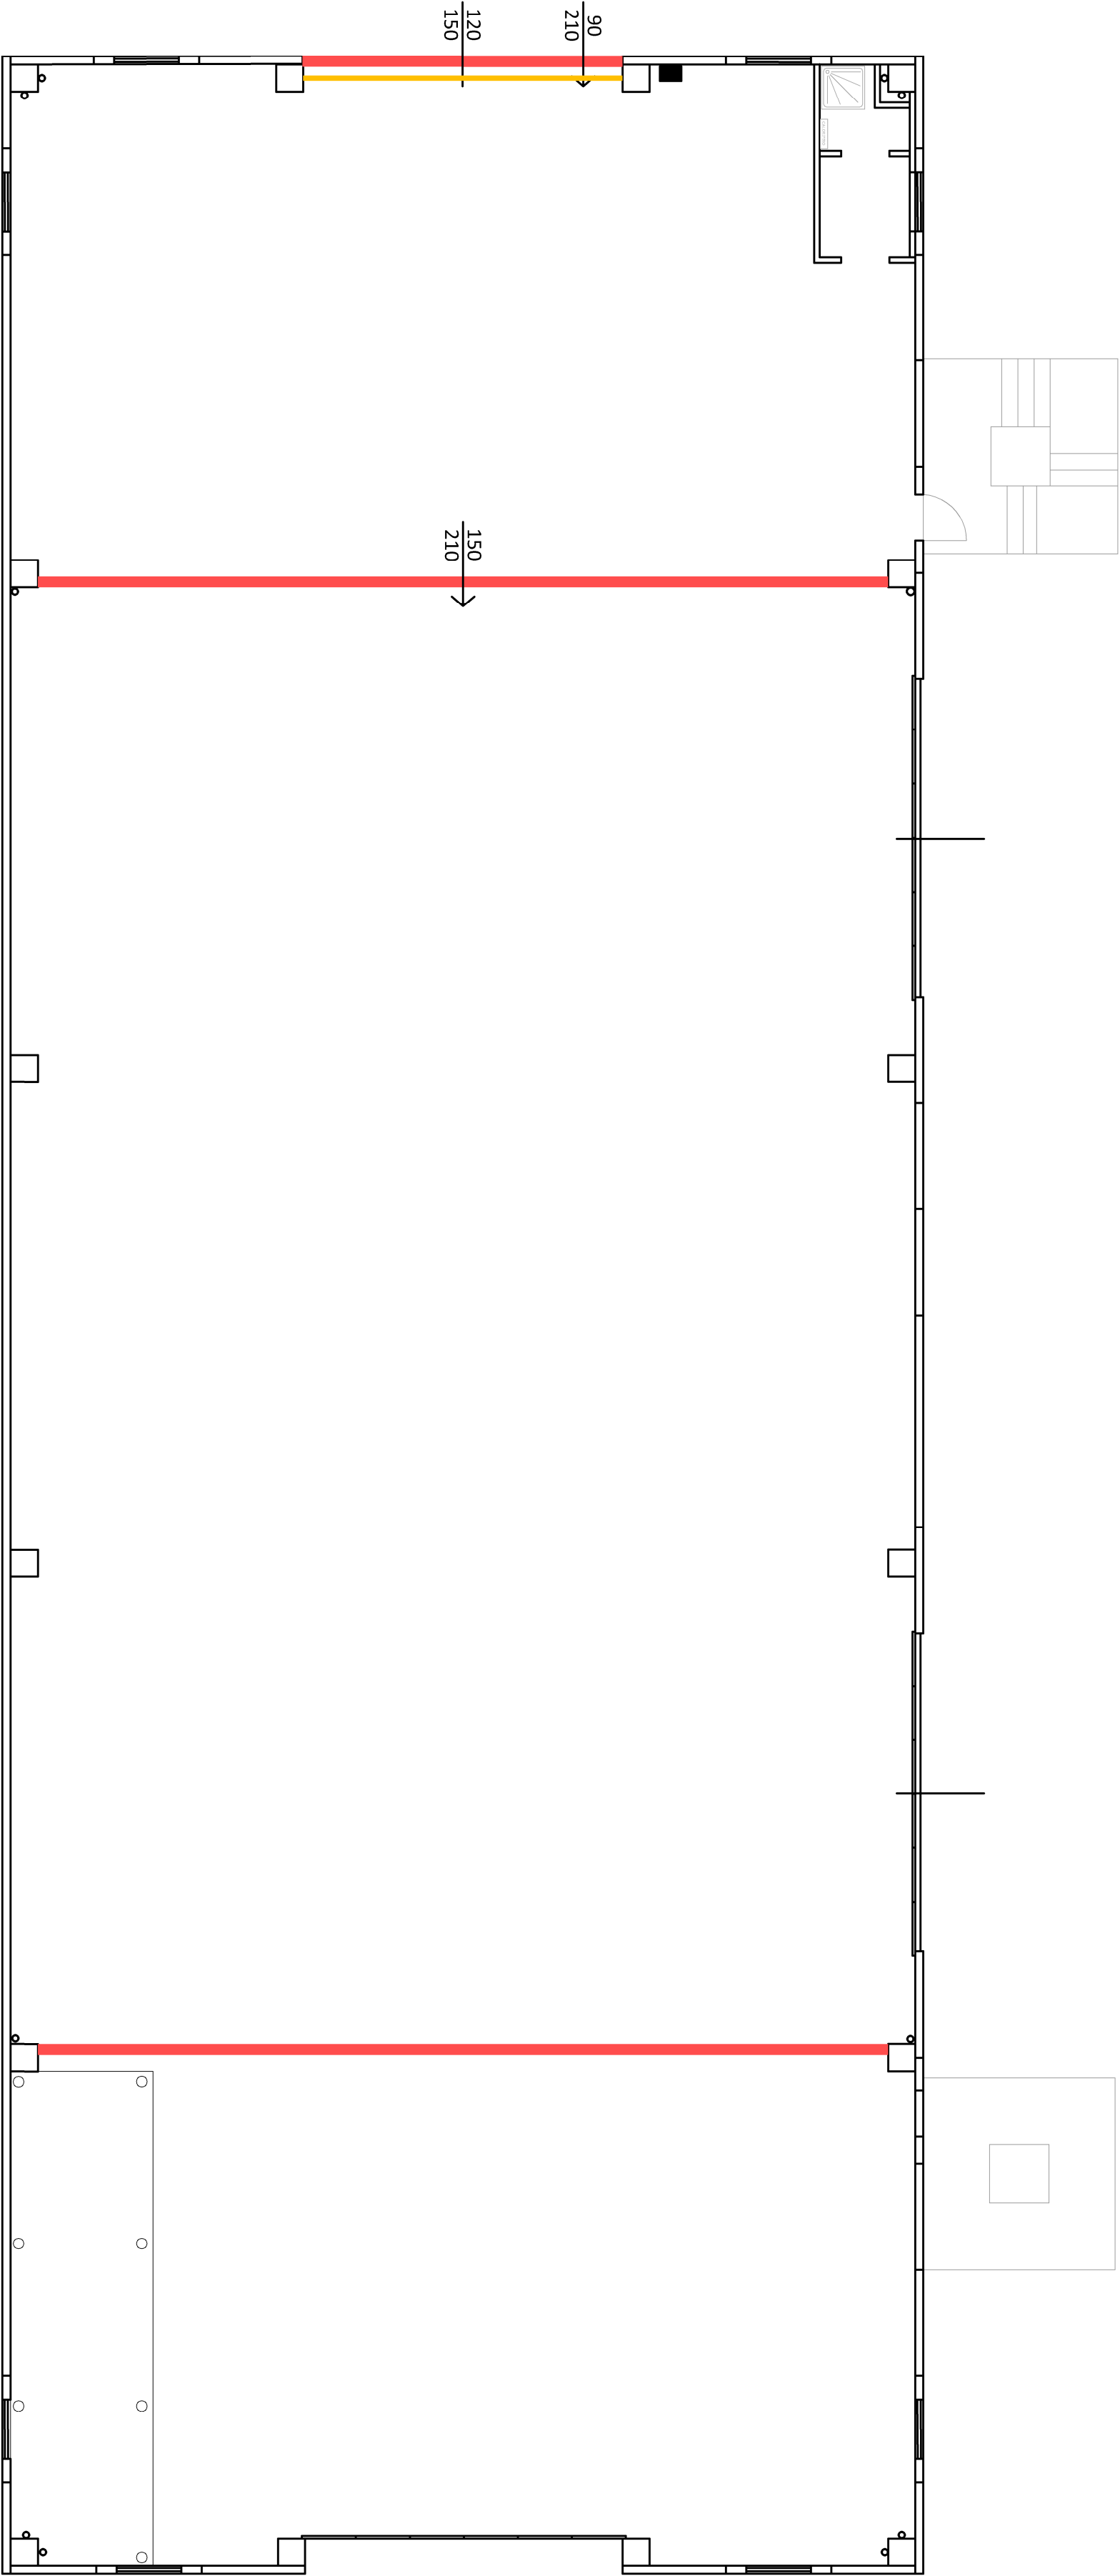

INTERVENTO DI MANUTENZIONE STRAORDINARIA IMMOBILE DI
PROPRIETA' COMUNALE VIA UGO FOSCOLO LOCALITA' UGGIATE
TAVOLA N.1

Comune di Ronago

COMUNE DI UGGIATE CON RONAGO

PROVINCIA DI COMO

Piazza della Pieve, 1 - 22029 Uggiate con Ronago - Tel. (+39)031 948704 - Fax (+39)031948741

Email: lavoripubblici@comune.uggiateconronago.co.it

Progetto

SETTORE LAVORI PUBBLICI E MANUTENZIONI

RESPONSABILE UNICO DEL PROGETTO

arch. STEFANO FERRARI

PROGETTISTA

arch. STEFANO FERRARI

revisione	A	B	C	D	E	scala	data
ultima revisione	1	1	1	1	1	1:100	22/12/2025
ULTIMA REVISIONE	geom. FAVA RICCARDO					disegnato	disegno N.
APPROVATO	N.D.S.					firmato	firmato N.

QUESTO DISEGNO NON PUO' ESSERE RIPRODOTTO O UTILIZZATO SENZA AUTORIZZAZIONE

TUTTI I DIRITTI RISERVATI