


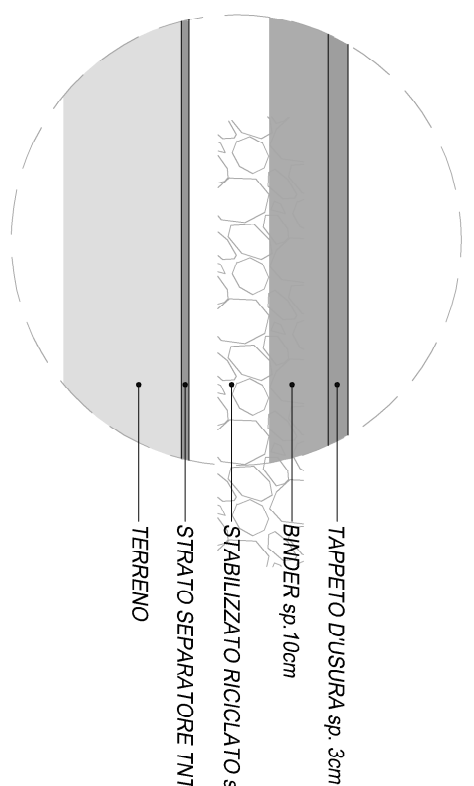


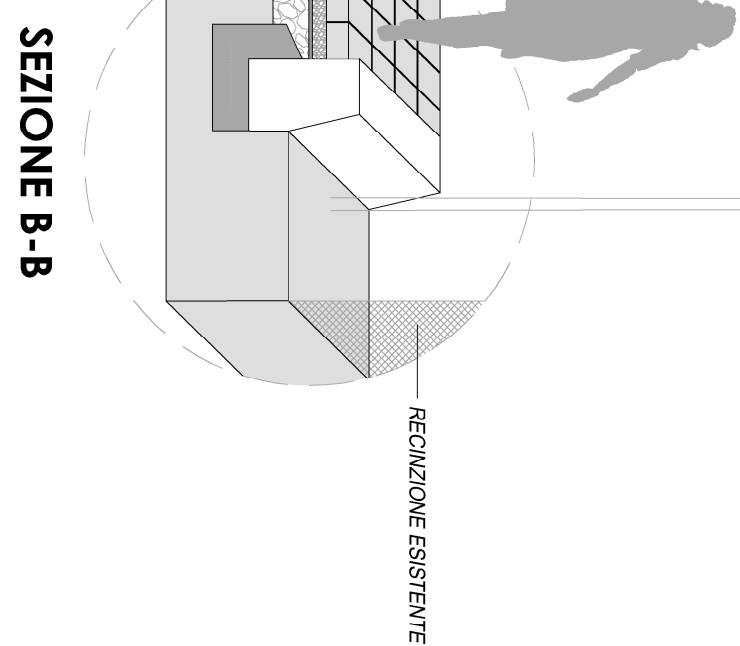

STRATIGRAFIA
zona asfalto

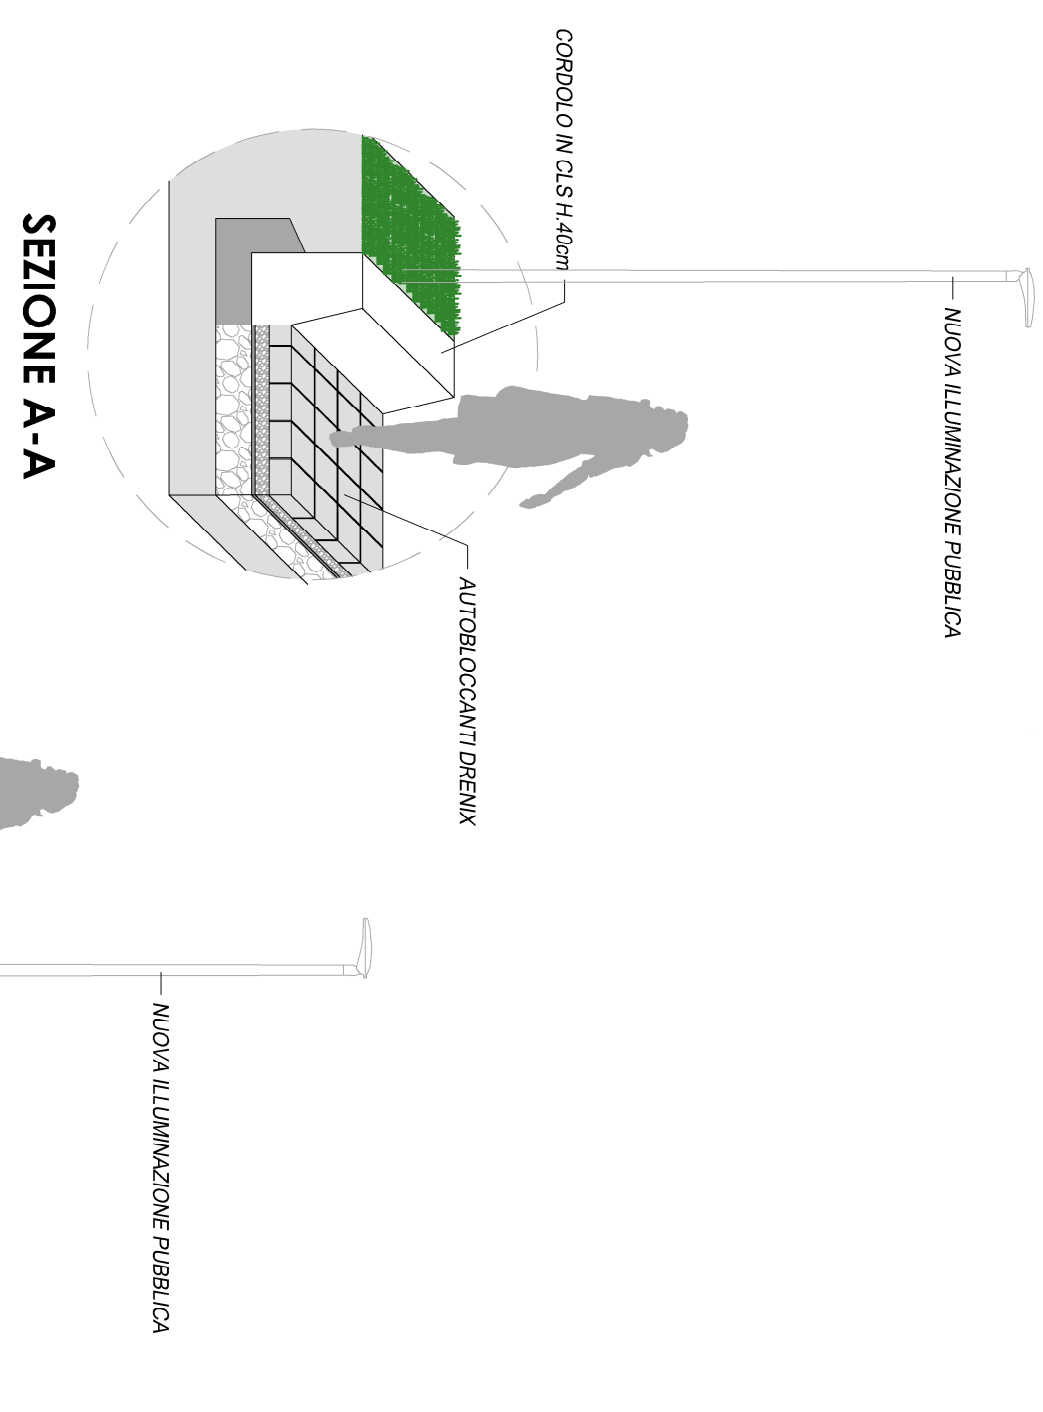

STRATIGRAFIA
zona autobloccanti

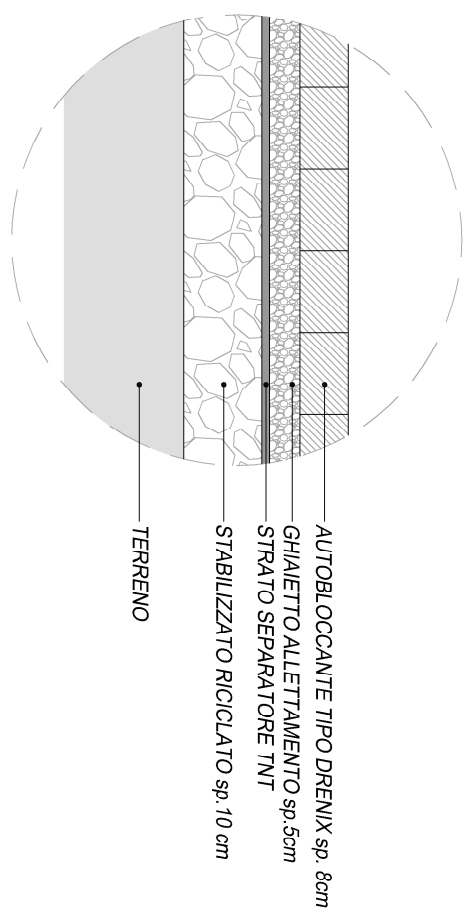

PROGETTO
scala 1:100

REALIZZAZIONE NUOVO PARCHEGGIO
VIA DONATORI DI SANGUE ang. VIA STEFANO BORGONOVO
tav.1 - PROGETTO

COMUNE DI UGGIATE CON RONAGO
PROVINCIA DI COMO
Piazza della Pace, 1 - 22029 Uggiate con Ronago - Tel. (+39)
Email: taxoffice@comune.uggiateconronago.co.it
prophylaxis

SETTORE LAVORI PUBBLICI E MANUTENZIONI
RESPONSABILE UNICO DEL PROGETTO
OGGI, STEFANO FERRARI

PROGETTISTA
OICCH. STEFANO FERRARI
geom., FAVA RICCARDO

INVIATO A		APPROVAZIONE			
A	B	C	D	E	
0003		1:100			
		14/10/2025			
ULTIMA REVISIONE					
APPROVAZIONE		APPROVAZIONE			
0000		0000			
AUTORE		AUTORE			
0000		0000			
APPROVATO		APPROVATO			
N.D.S.		N.D.S.			
2		2			