
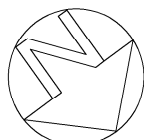


PLANIMETRIA GENERALE
PIANO TERRA
SCALA 1:100

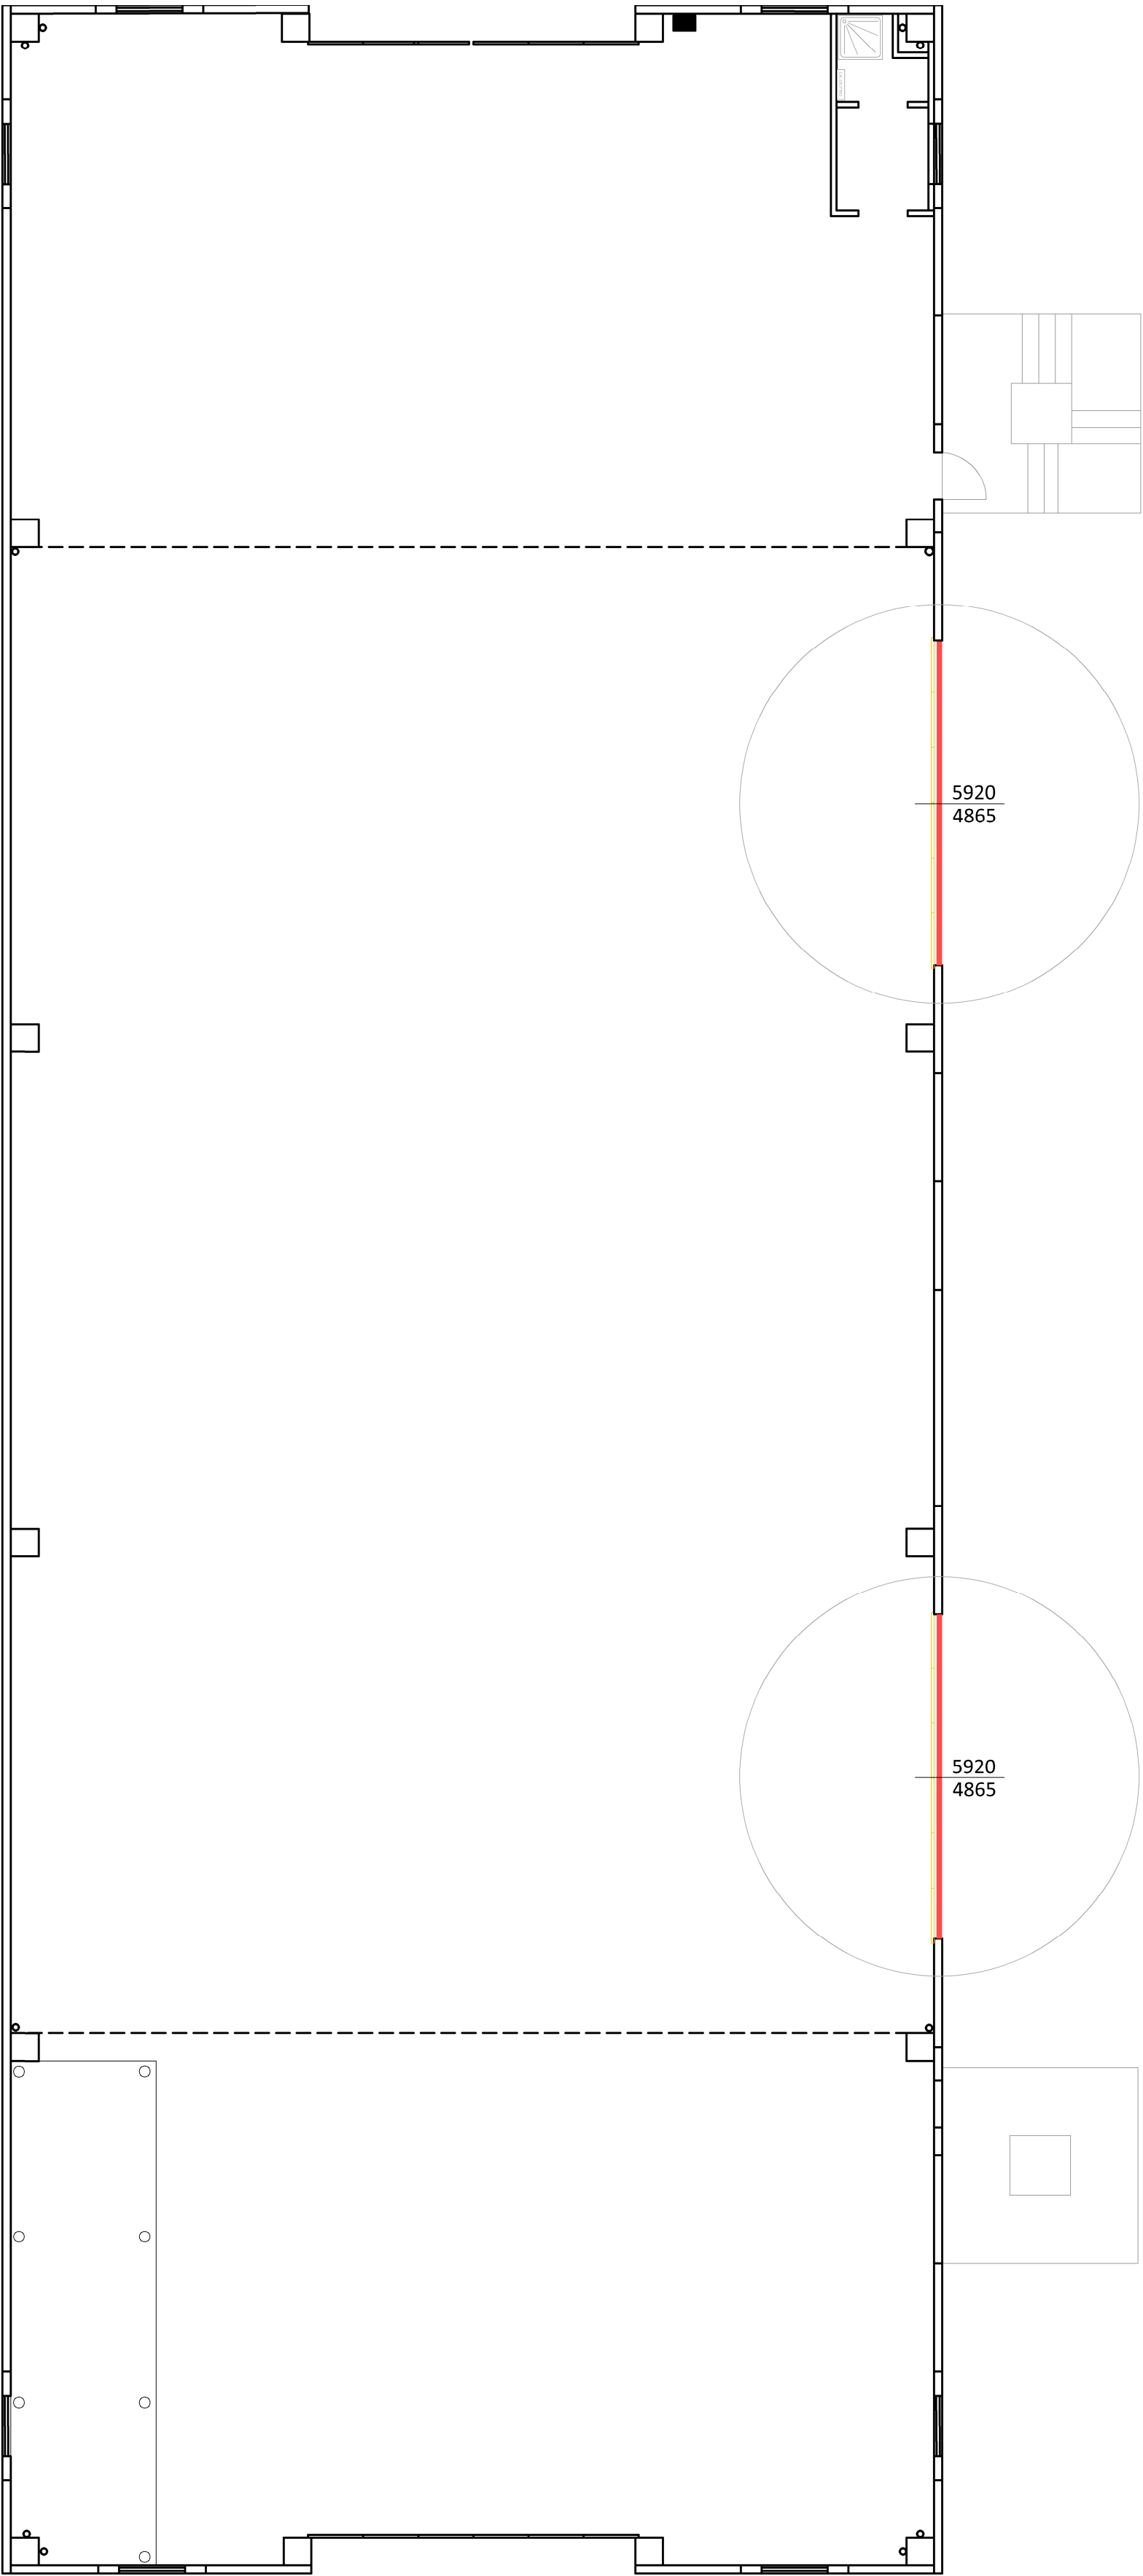

INTERVENTO DI MANUTENZIONE STRAORDINARIA IMMOBILE
SITO IN VIA UGO FOSCOLO AD UGGIATE CON RONAGO
LOCALITA' UGGIATE
TAVOLA N.1

Comune

COMUNE DI UGGIATE CON RONAGO

PROVINCIA DI COMO

Piazza della Pieve, 1 - 22029 Uggiate con Ronago - Tel. (+39)031 948704 - Fax (+39)031948741

Email: lavoripubblici@comune.uggiateconronago.co.it

Progetto

SETTORE LAVORI PUBBLICI E MANUTENZIONI

RESPONSABILE UNICO DEL PROGETTO

ARCH. STEFANO FERRARI

PROGETTISTA

ARCH. STEFANO FERRARI

revisione	A	B	C	D	E	scala	data
ultima revisione						1:100	16/12/2024
ULTIMA REVISIONE						geom. FAVA RICCARDO	
						approvato	disegno N.
APPROVATO						N.D.S.	foglio N.
						-	

QUESTO DISEGNO NON PUO' ESSERE RIPRODOTTO O UTILIZZATO SENZA AUTORIZZAZIONE

TUTTI I DIRITTI D'AUTORE SONO RISERVATI