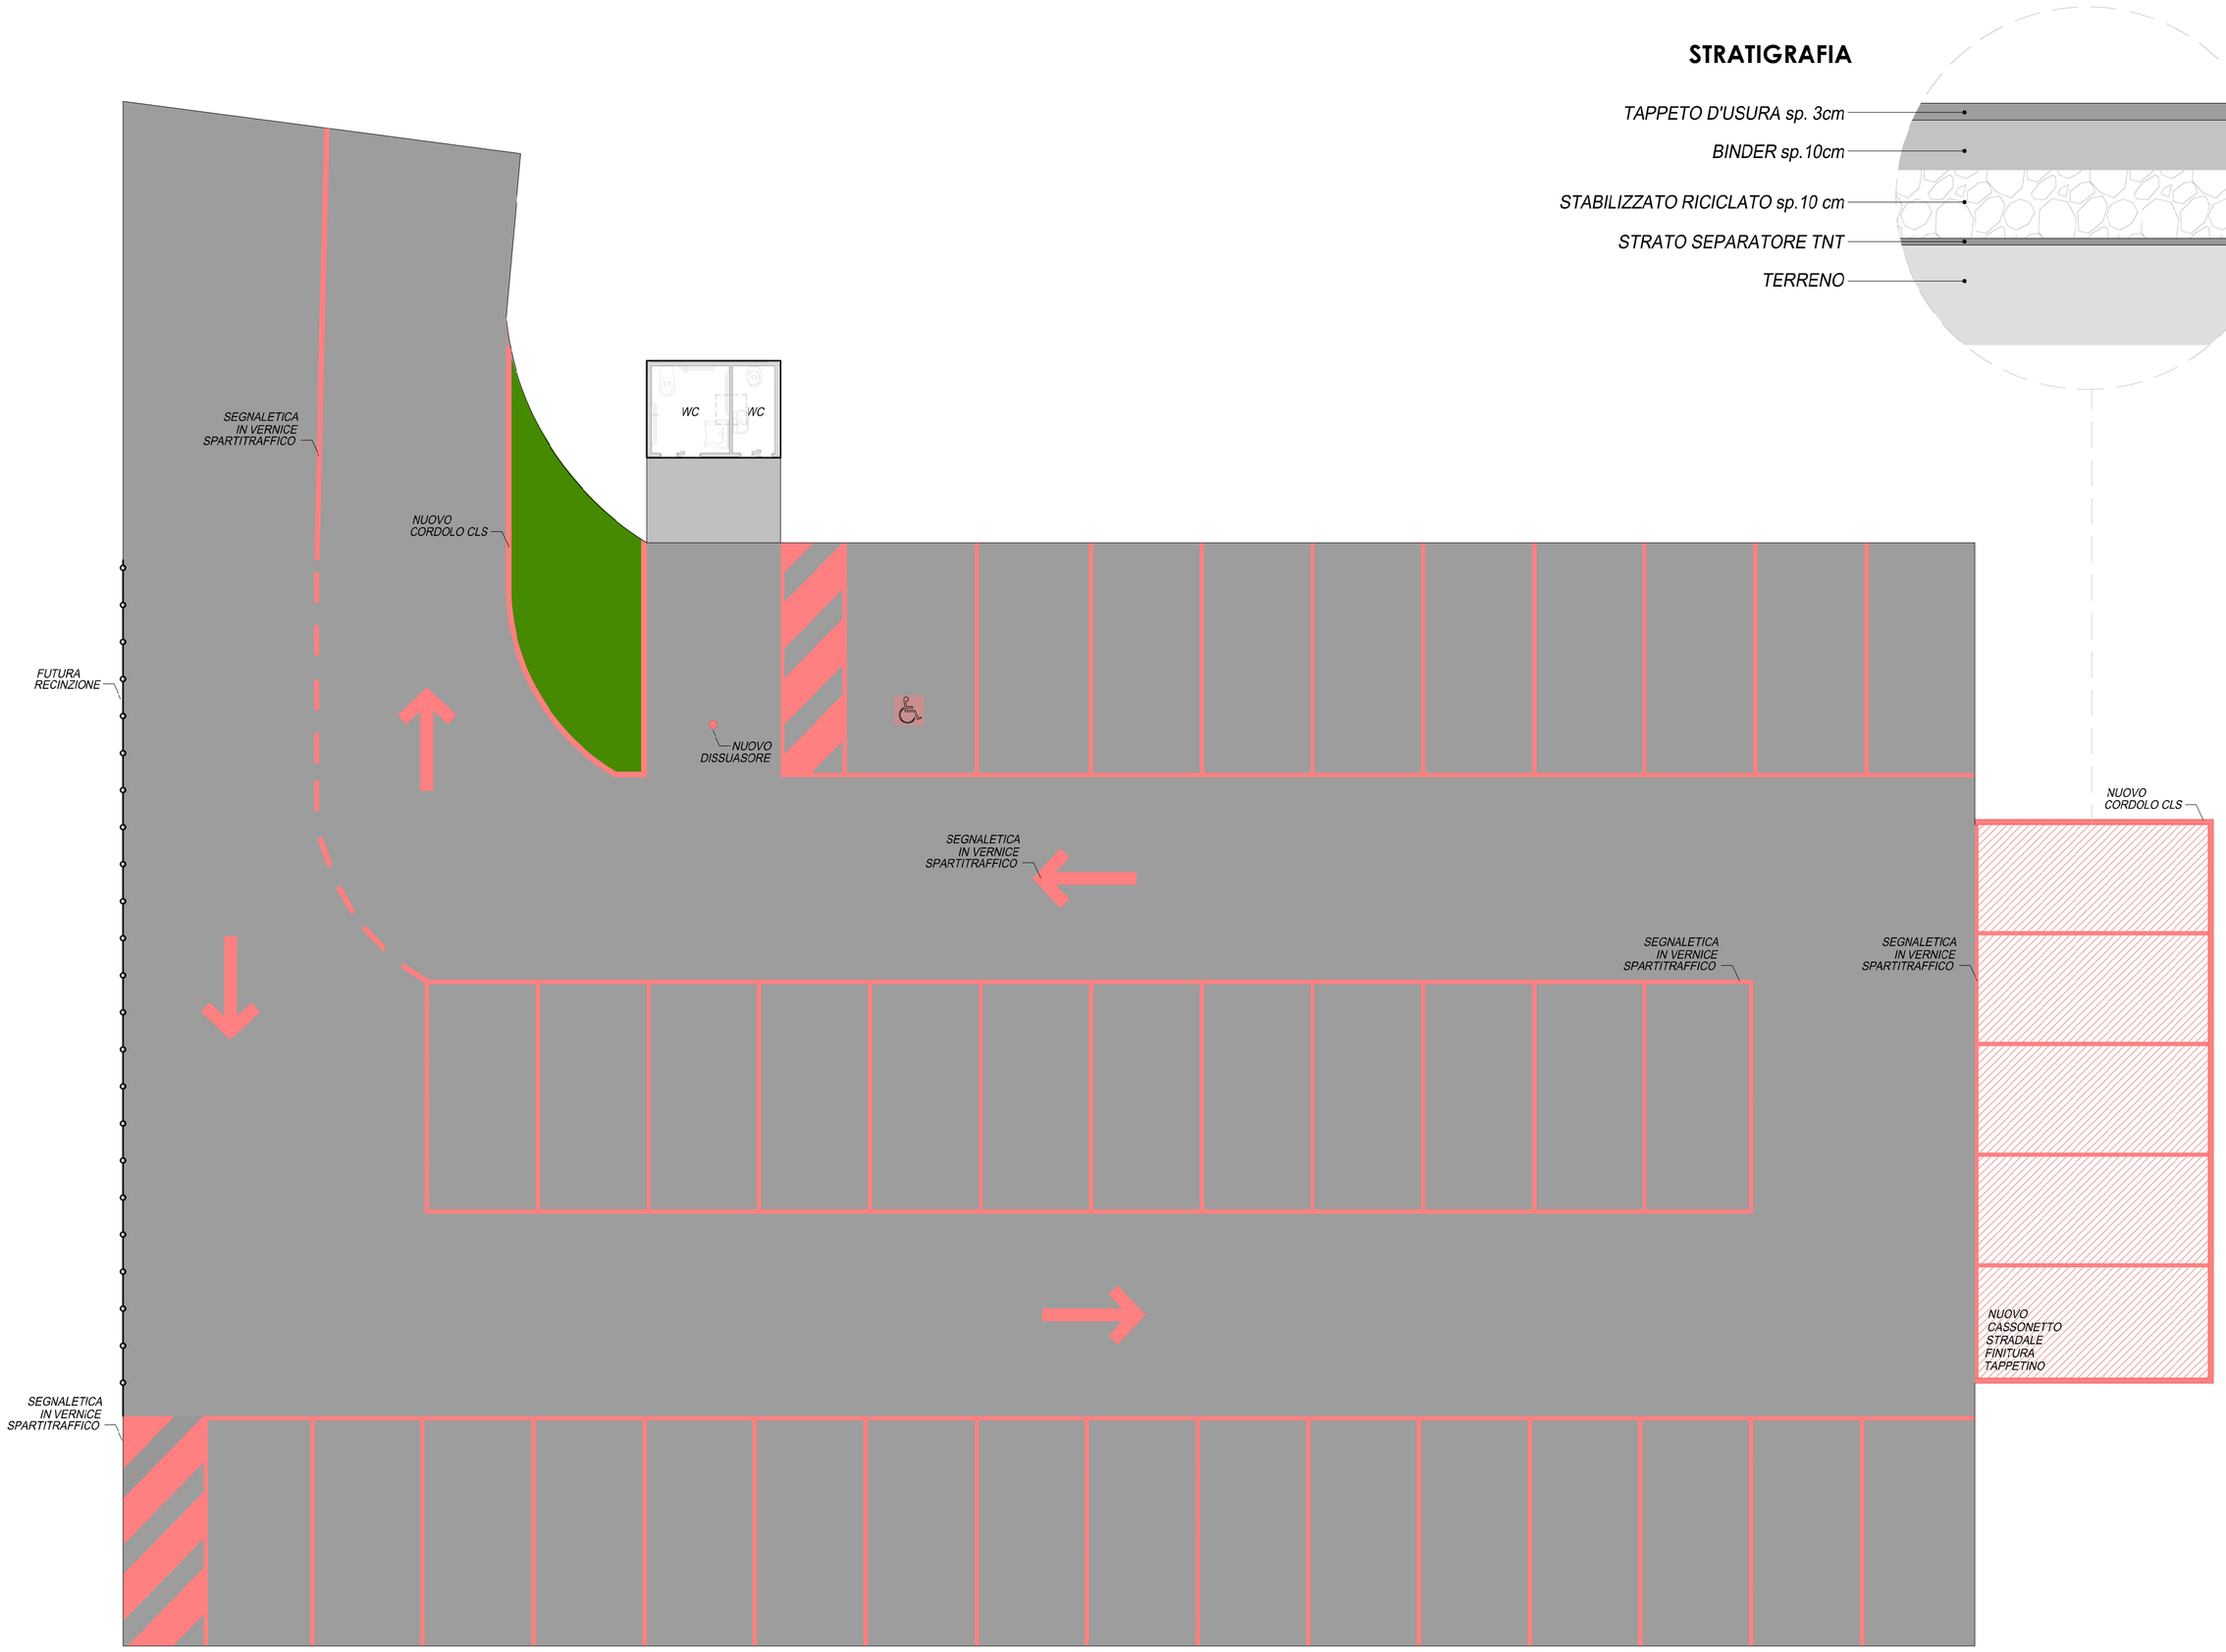

STRATIGRAFIA

COMPARATA
scala 1:100

INTERVENTO DI AMPLIAMENTO AREA PARCHEGGIO
PRESSO PIAZZALE EUROPA IN LOC. UGGIATE
tav.2 - COMPARATA

committente
COMUNE DI UGGIATE CON RONAGO
PROVINCIA DI COMO
Piazza della Pieve, 1 - 22029 Uggiate con Ronago - Tel. (+39)031 948704 - Fax (+39)031948741
Email: lavoripubblici@comune.uggiateconronago.co.it

progettista
SETTORE LAVORI PUBBLICI E MANUTENZIONI
RESPONSABILE UNICO DEL PROGETTO
arch. STEFANO FERRARI

PROGETTISTA
arch. STEFANO FERRARI
geom. FAVA RICCARDO

revisione / data	A	B	C	D	E	scala	data
						1:100	10/09/2026

ultima revisione: ULTIMA-REVISIONE
disegnatore: geom. FAVA RICCARDO

approvato	disegno N.	TAV. n.
APPROVATO	N.DIS.	2

QUESTO DISEGNO NON PUO' ESSERE RIPRODOTTO O UTILIZZATO SENZA AUTORIZZAZIONE
TUTTI I DIRITTI D'AUTORE SONO RISERVATI