


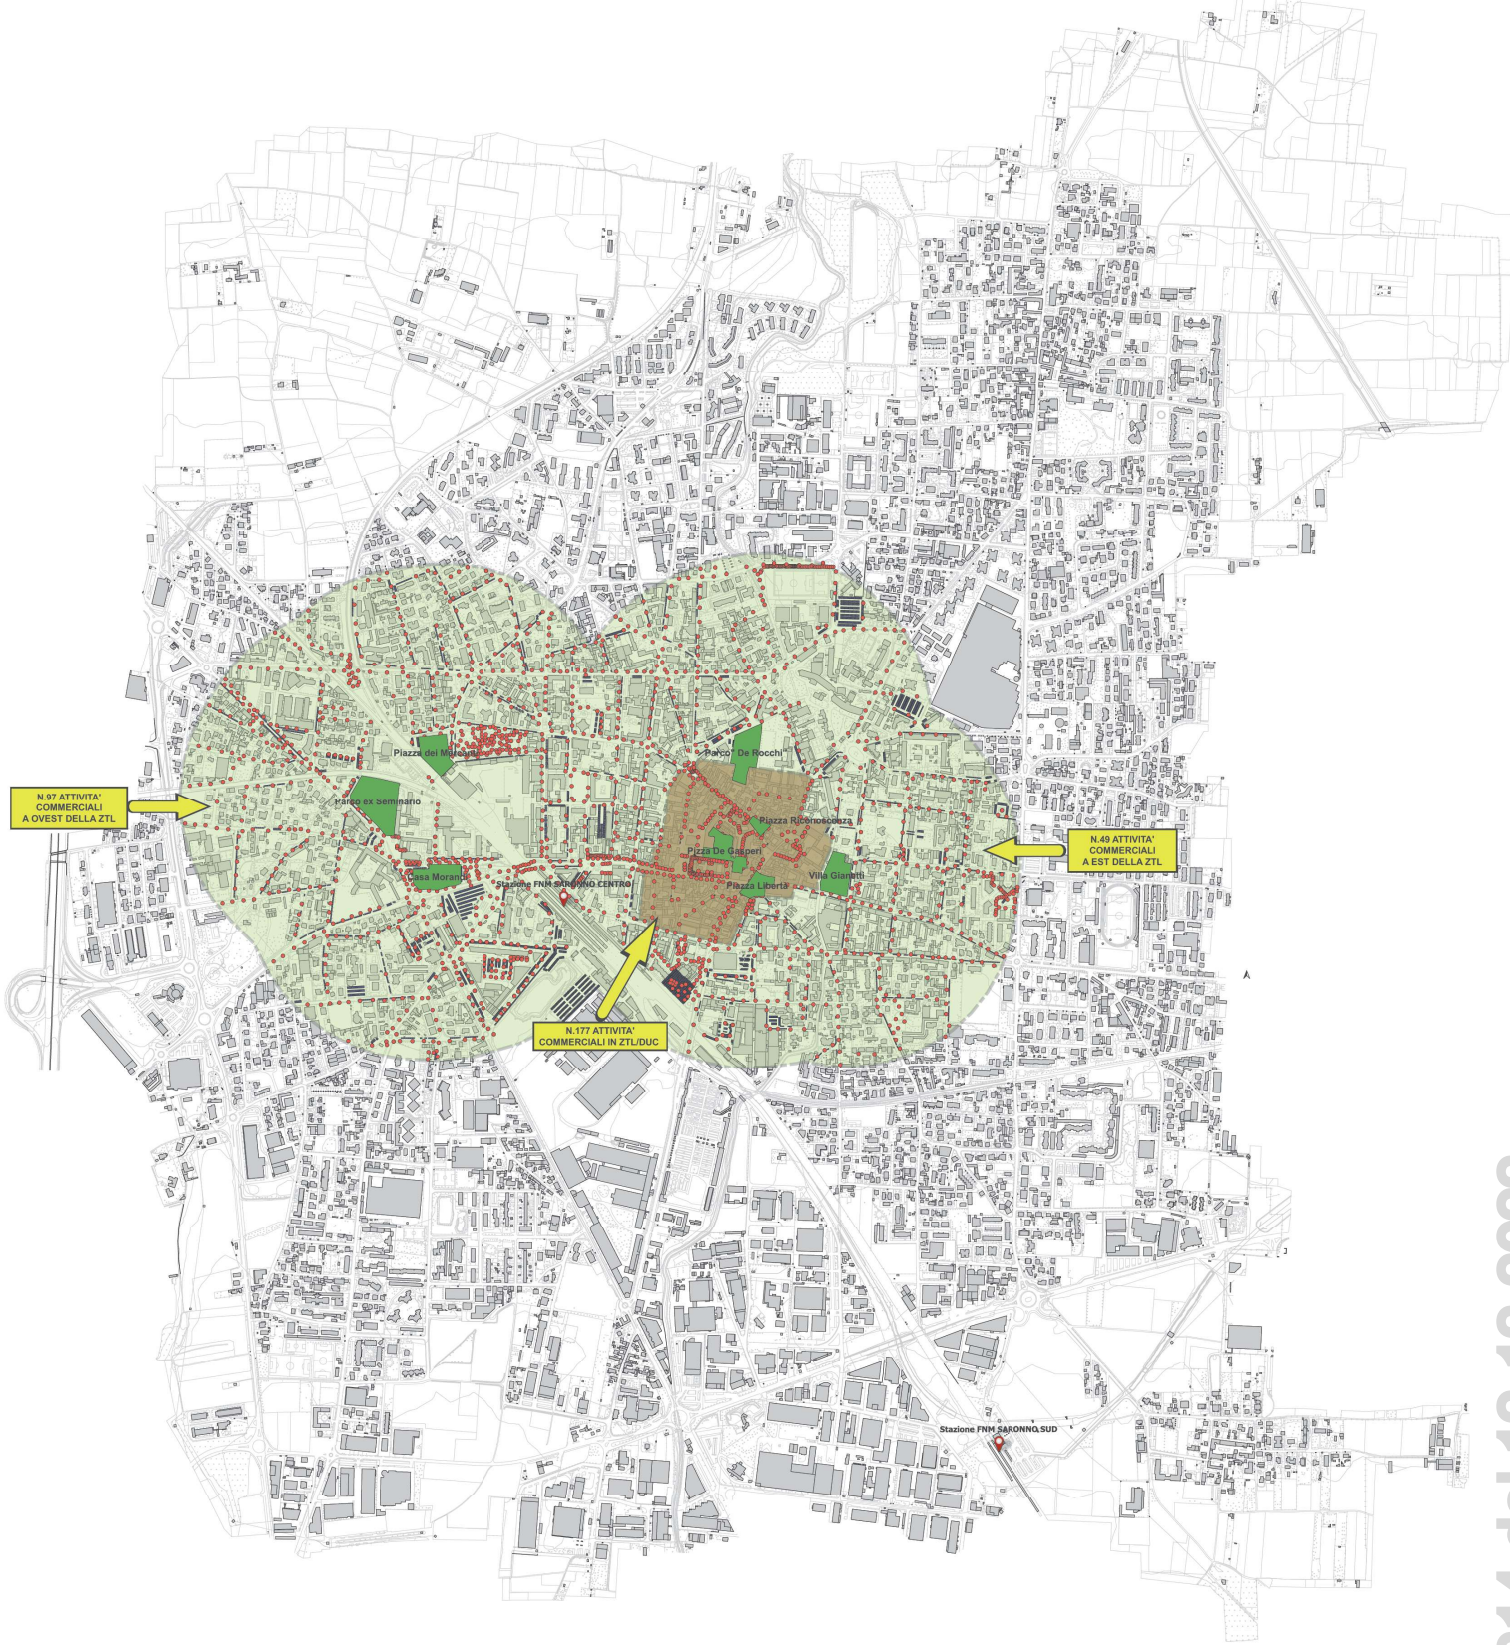

LEGENDA

LUOGHI PER EVENTI CULTURALI

- LUOGHI PER EVENTI CULTURALI
- PARCHEGGI
- PALI ILLUMINAZIONE PUBBLICA SMART CITY
- AREA BUFFER LUOGHI CULTURA M.450
- ZTL/DUC
- ESERCIZI COMMERCIALI RIFERITI AGLI AMBITI TERRITORIALI
- PUNTI DI INTERESSE

INTERVENTO	FINANZIATORE	IMPORTO TOTALE
REALIZZAZIONE DI INTERVENTI INFRASTRUTTURALI PER LA FRUIZIONE DEGLI SPAZI (LUOGHI PER EVENTI CULTURALI)	COMUNE DI SARONNO	€ 2.500.000
REALIZZAZIONE INTERVENTI FINALIZZATI AL POTENZIAMENTO AREE PARCHEGGI, ALLA REALIZZAZIONE SMART PARKING, SENSORISTICA DI CONTROLLO FLUSSI E SICUREZZA	SARONNO SERVIZI	€ 850.000
SOSTITUZIONE E POSIZIONAMENTO NUOVI QUADRI SU LINEE OMOGENEE GIA' DI PROPRIETA' PUBBLICA PER N.1.700 P.L.	REGIONE LOMBARDIA	€ 500.000
SPROMISCIAMENTO IN AREA OMOGENEA "CENTRO ZTL" DI N. 444 P.L.	REGIONE LOMBARDIA	€ 1.500.000

ESERCIZI COMMERCIALI BENEFICIARI DEGLI INTERVENTI	N. 323
---	--------

AREA TECNICA
Dipartimento Servizi Tecnici

CITTA' DI SARONNO
Provincia di Varese

AREST (Accordo di Rilancio Economico, Sociale e Territoriale) "LA SARONNO CHE ATTRA"

Il Progettista Il Collaboratore alla progettazione Il Coordinatore per la progettazione
Il Direttore dei Lavori Il responsabile unico del Procedimento Il responsabile del Procedimento

DATA: _____
SCALA: _____
TAVOLI: _____

PLANIMETRIA LINEE AZIONE

Comune di Saronno - Piazza della Repubblica, 7 - 21047 Saronno (VA) Tel. 02/907101 Fax 02/90710385 Pagine Web: 02/71071023 Cod. Civ. 01441