


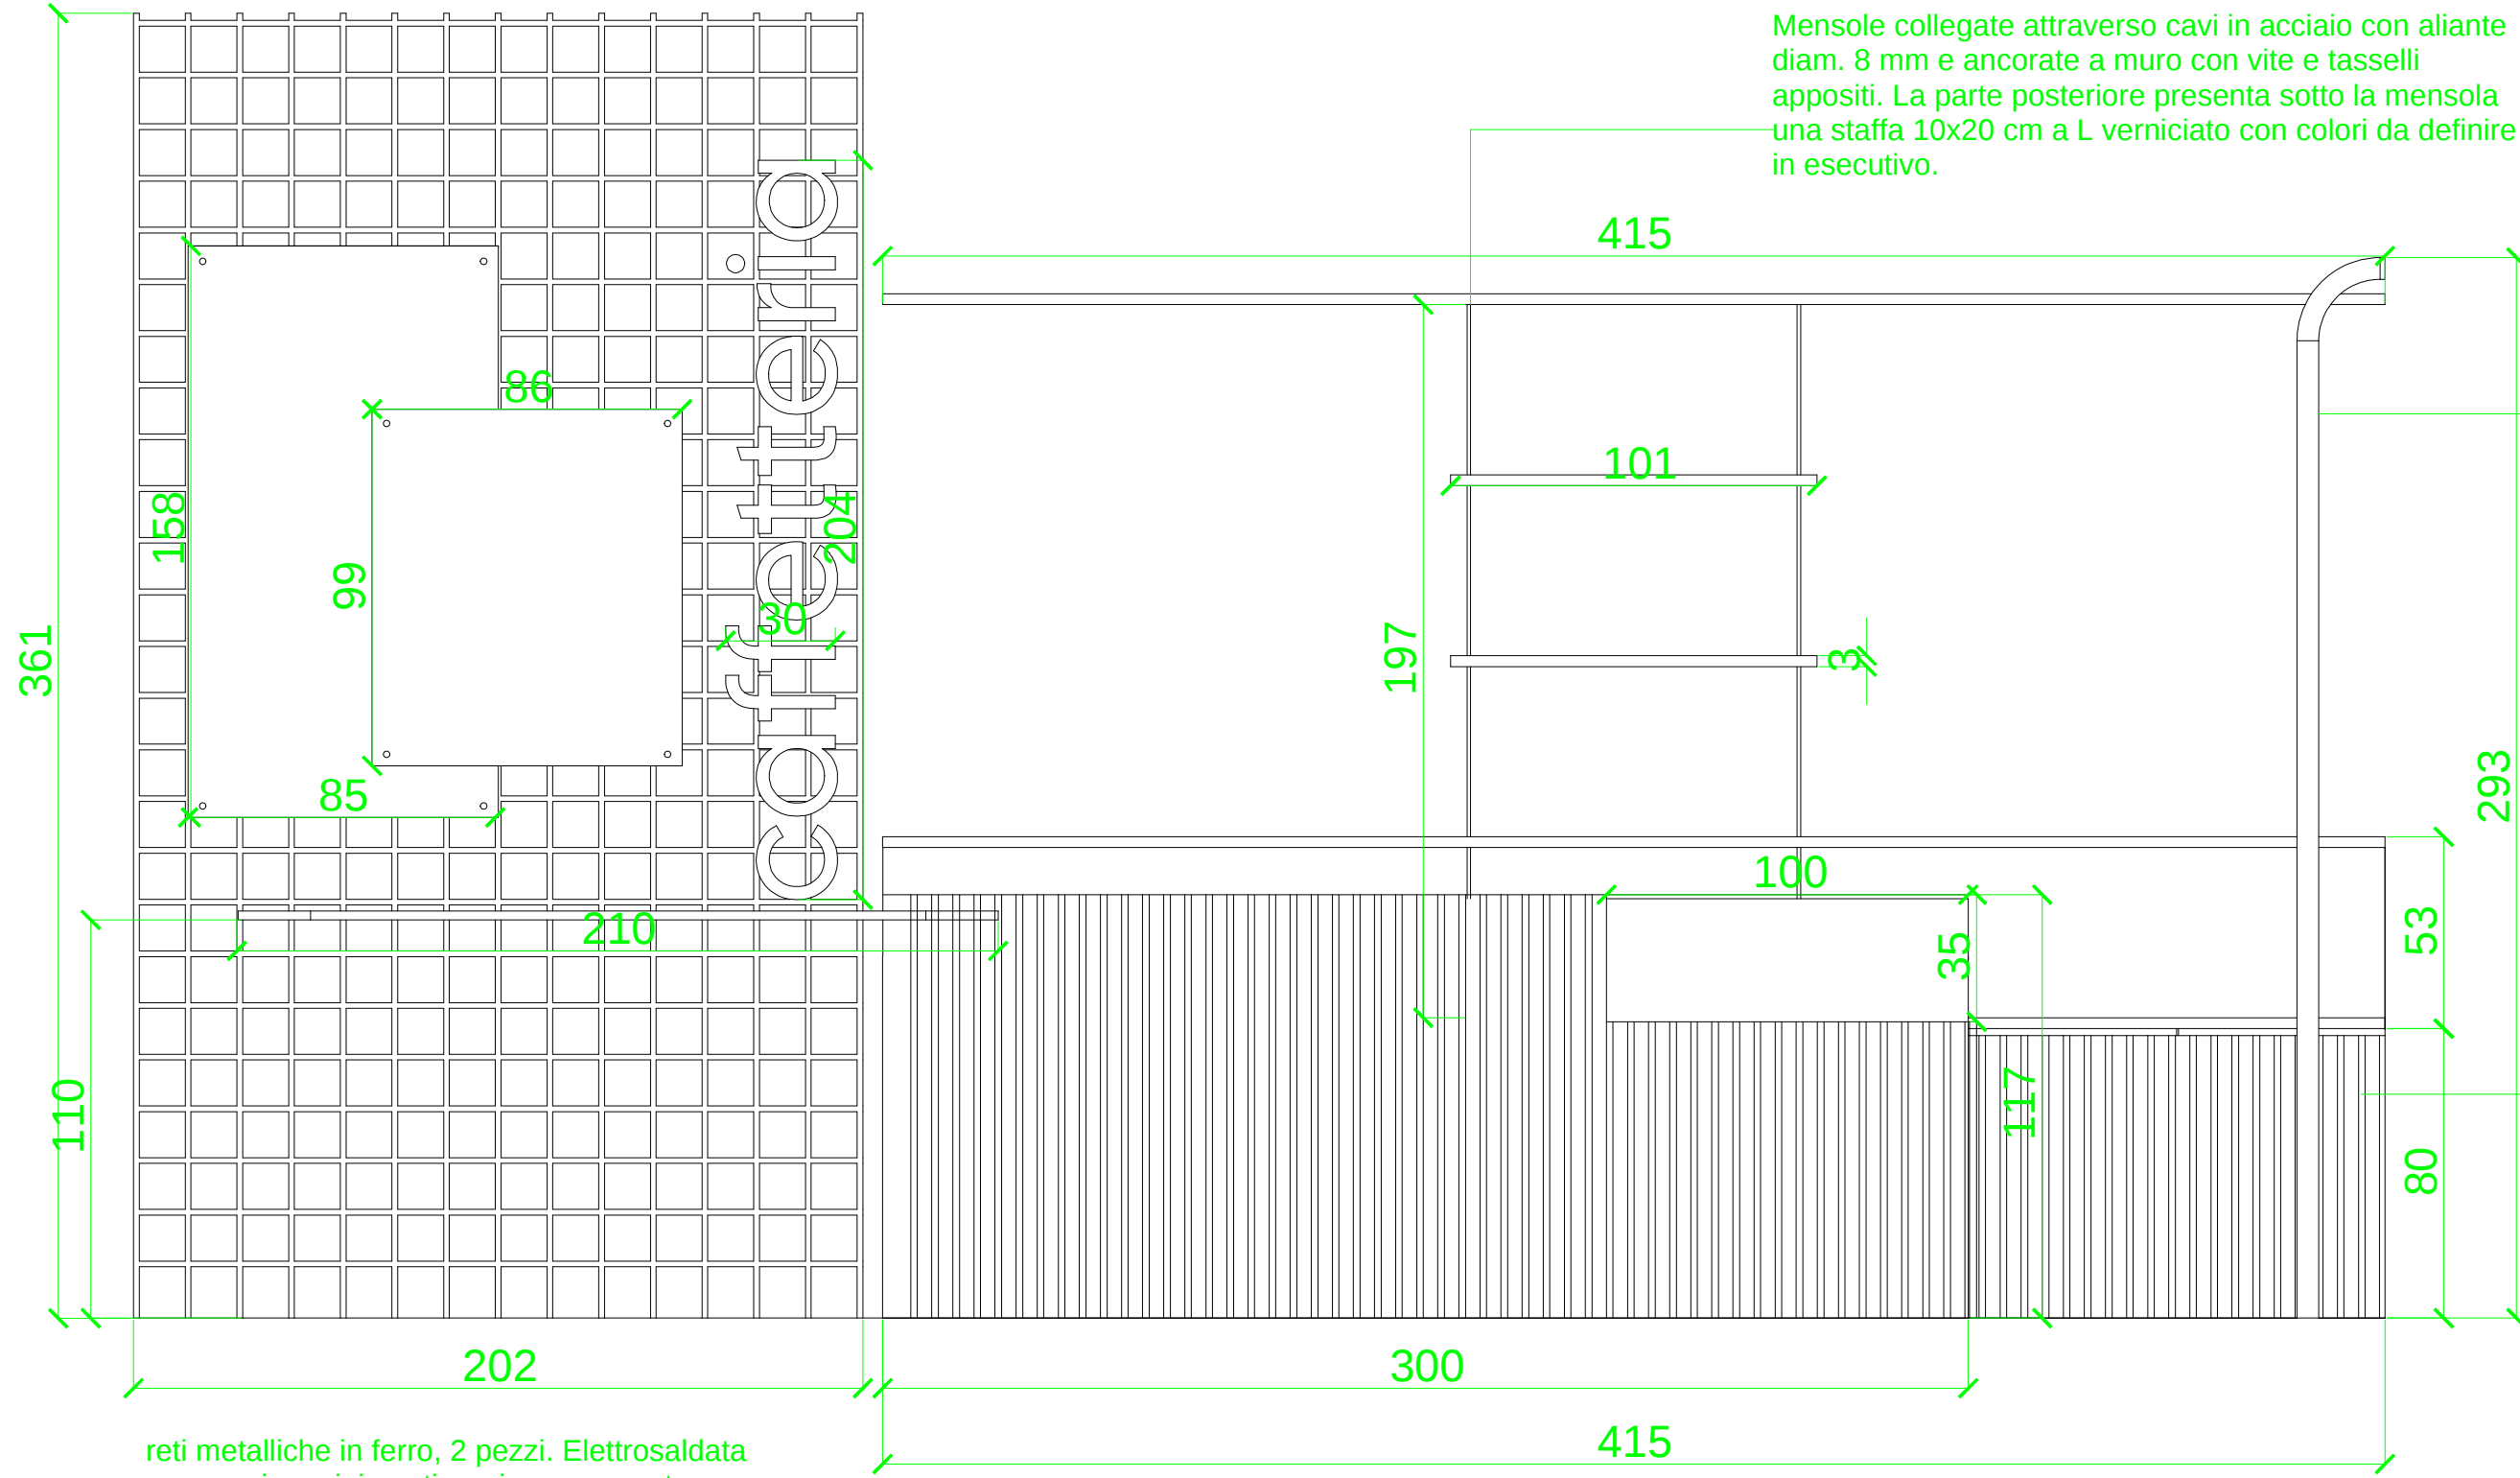


Tubi colorati realizzati in PVC laccato con possibilità di aggiunta cubi in legno per gioco

bancone standard da bar 1250 x 800 mm h 1.17 riferimenti tecnici sul computo.

pannelli in legno laccato laminato con rivestimento in lamiera zincata ondulata mm 0.3 mm (ancorata al bancone con iti autofilettanti) verniciata opaca colore da verificare in fase esecutiva

reti metalliche in ferro, 2 pezzi. Elettrosaldata con vernice grigia antiruggine e ancorata a muro con 4 distanziali da 20 mm posti ai vertici.

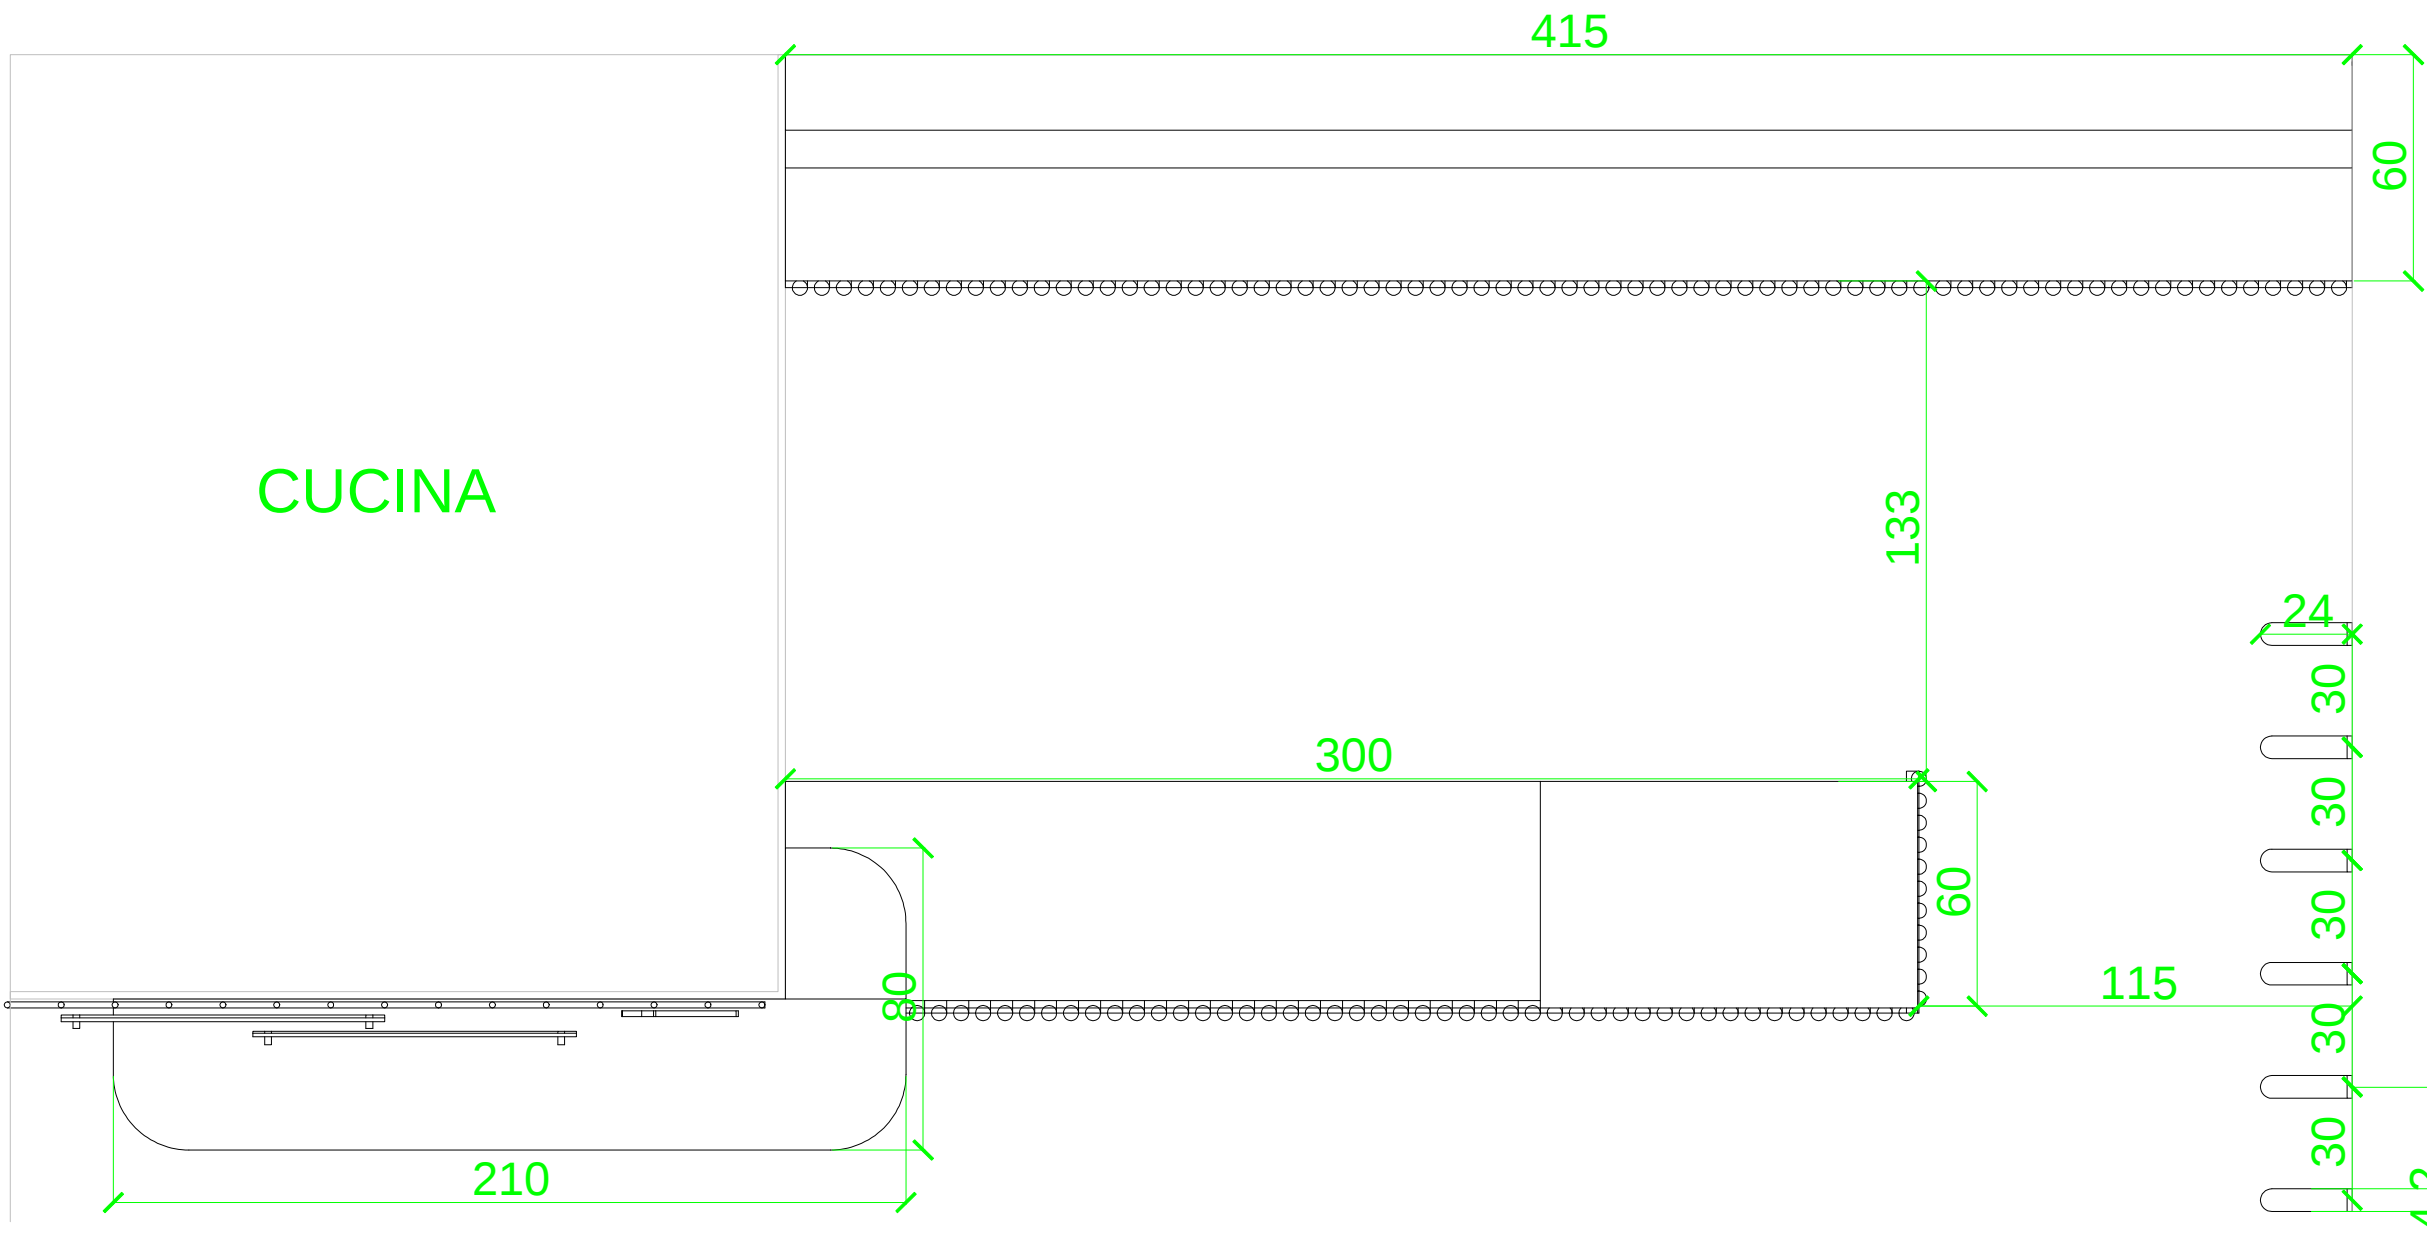

Tubolari innocenti in ferro con verniciatura secondo progetto esecutivo, con connettori a due vie per prolunghe (verniciati), puntelli a base fissa 10 cm diam. e tassellati a terra e parete.

Tutto il materiale e gli arredi del Bancone Bar sono specificati nel computo metrico.

Progetto					
PNRR - MSC2-02.2 "Piaze Urbane Integrate" Art.21 D.L.152/2021 - Progetto "Come-In - Spazi e servizi di inclusione per le Comunità Metropolitane" - Finanziato dall'Unione Europea - Next Generation EU - "Interventi di riqualificazione del complesso denominato Ex Bagno Pubblico di proprietà del Comune di Legnano sito in Via Porcella" - Progetto di arredo e allestimento museale					
Finanziato dall'Unione europea NextGenerationEU		MINISTERO DELL'INTERNO		Città metropolitana di Milano	
Settore Pianificazione territoriale generale e rigenerazione urbana		Città di Legnano			
Titolo		Commissa		Azienda	Pleiadi S.c.S.
Banconi di servizio per Family Bar		Città' di Legnano		Rev.	00
Tutte le misure sono da verificare in fase di realizzazione e in cantiere				Data	08/04/2023
Progetto redatto da				Formato	A2
Dott. Alessio Scabono, Alessia Catania, Carmela Russo, Arch. Giacomo Bolzonella		Sala		Scala	Sistema
		Persone			
		Tolleranza			
		Disegno n°			
		±0.05			
		001			
Disegno di proprietà di Pleiadi Science Farmer - è vietata ogni riproduzione, anche parziale, della stessa.				1:20	
This draw is a property of Pleiadi Science Farmer - is strictly forbidden to copy any part of the draw.					