

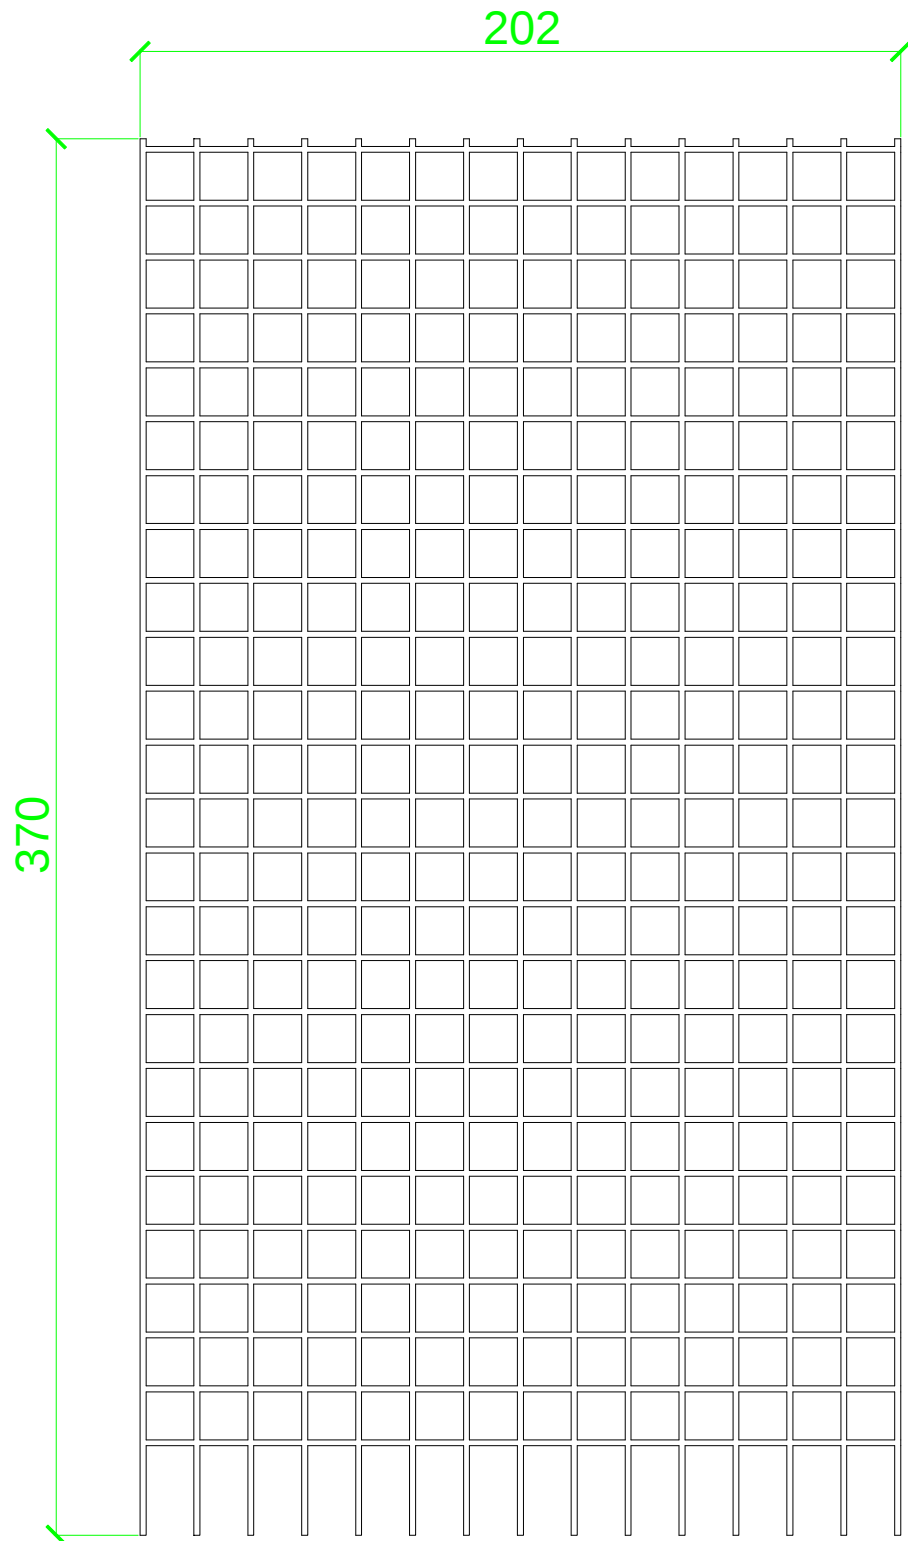


 

Rete metallica elettrosaldata
ancoraggio a parete come
da render

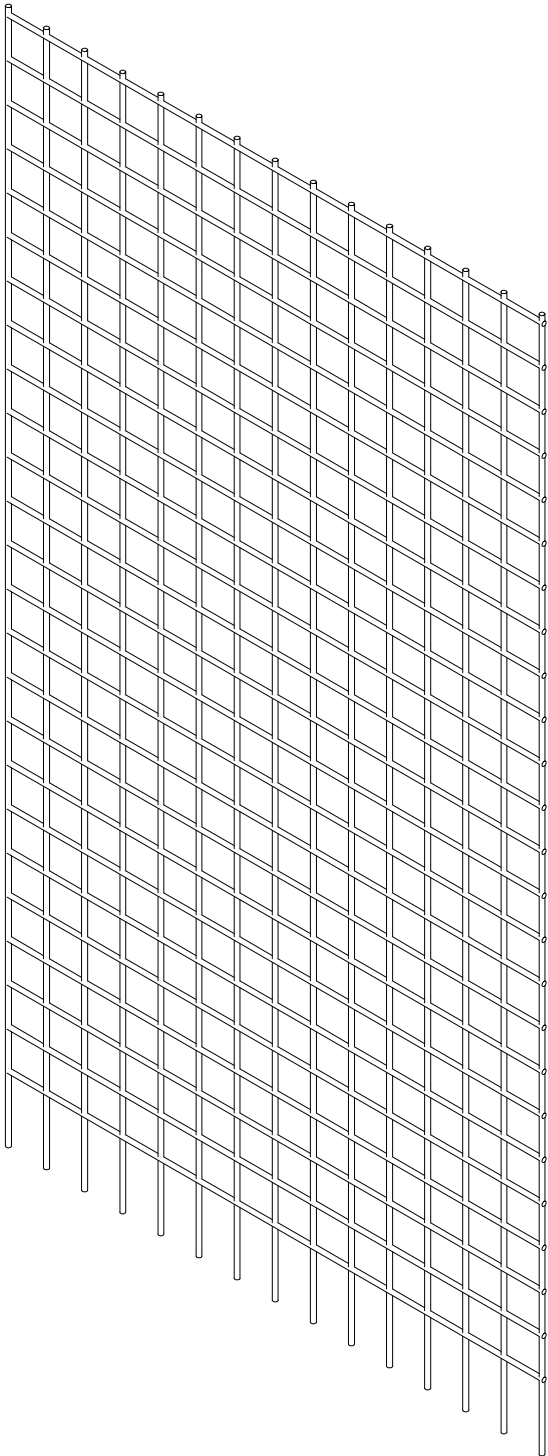

Progetto PNRR - MSC2-02.2 "Piaze Urbane Integrate" Art.21 D.L.152/2021 - Progetto "Come-In - Spazi e servizi di inclusione per le Comunità Metropolitane" - Finanziato dall'Unione Europea - Next Generation EU - "Interventi di riqualificazione del complesso denominato Ex Bagno Pubblico di proprietà del Comune di Legnano sito in Via Pontida" - Progetto di arredo e allestimento museale  Finanziato dall'Unione europea NextGenerationEU  MINISTERO DELL'INTERNO  Città metropolitana di Milano  Settore Pianificazione territoriale generale e riqualificazione urbana Città di Legnano					
Titolo		Commissa		Azienda	Pleiadi S.c.S.
Struttura ferro arredo Family Bar			Città' di Legnano	Rev.	00
				Data	08/04/2023
				Formato	A2
Progetto redatto da		Sala	Persone	Tolleranza	Disegno n°
Dott. Alessio Scabono, Alessia Catania Carmela Russo, Arch. Giacomo Bolzonella		Family Bar		±0.05	003
Disegno di proprietà di Pleiadi Science Farmer - è vietata ogni riproduzione, anche parziale, della stessa. This draw is a property of Pleiadi Science Farmer - is strictly forbidden to copy any part of the draw.				1:20	