


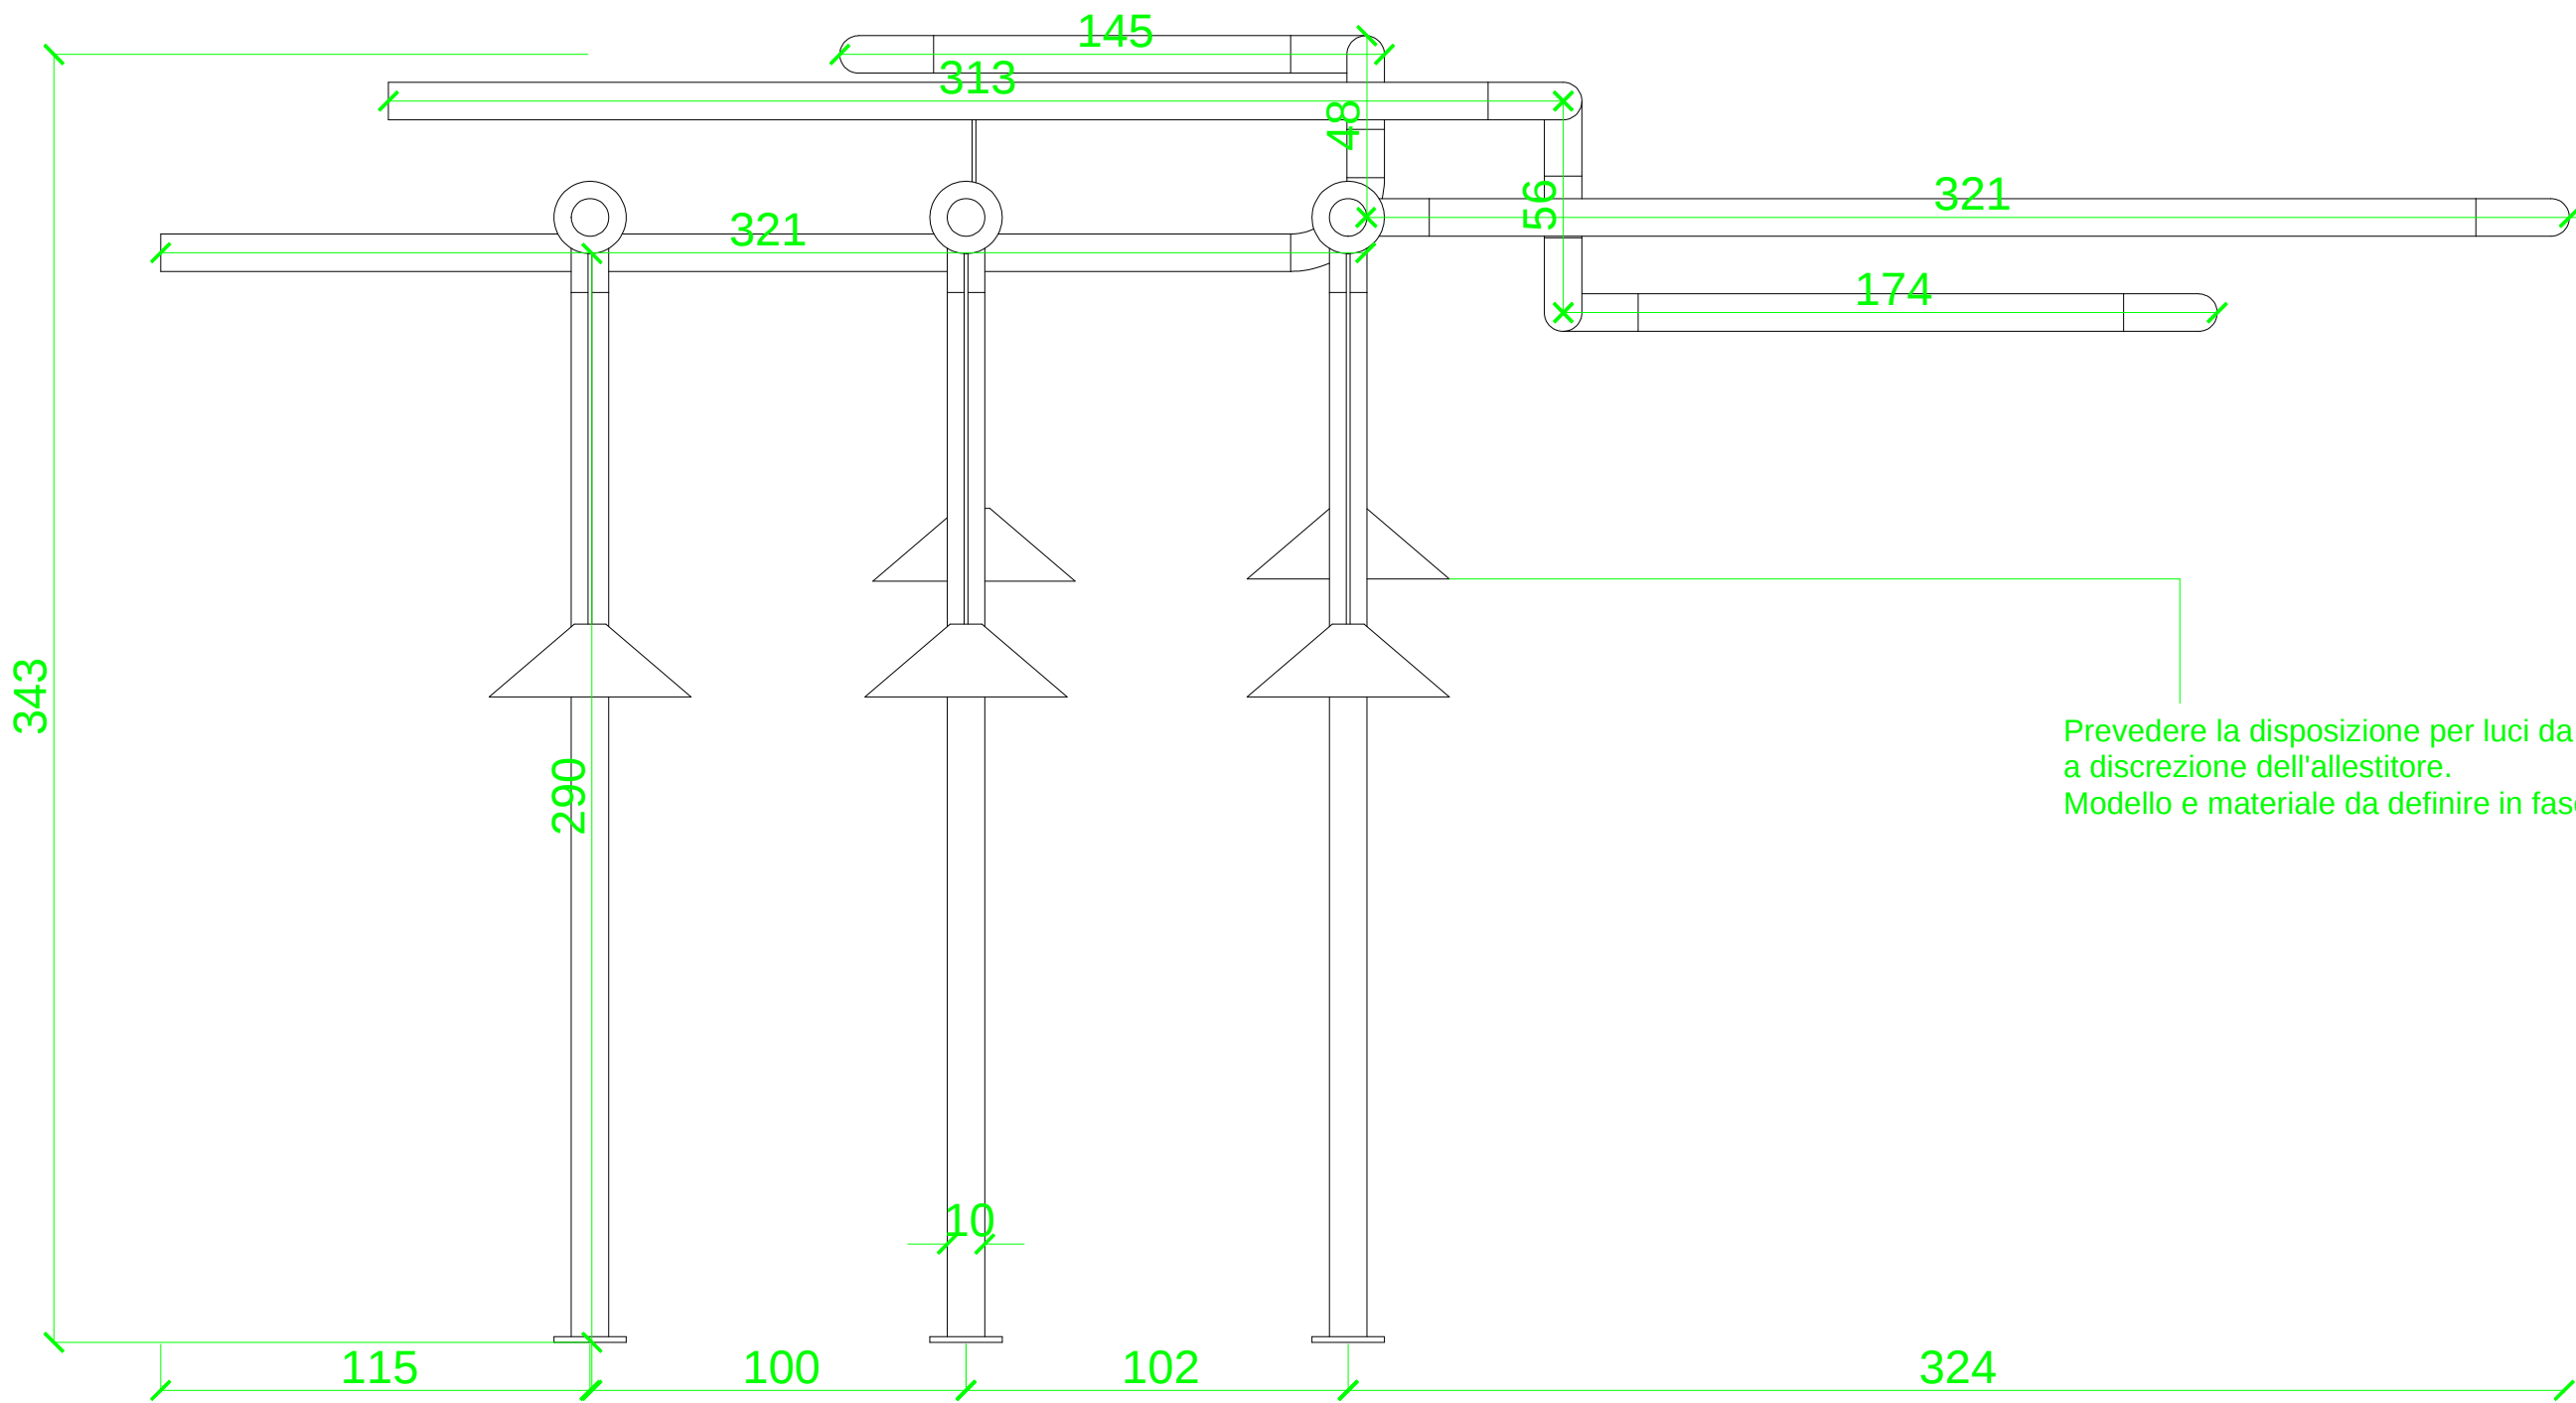

Tubolari innocenti in ferro con verniciatura secondo progetto esecutivo, con connettori a due vie per prolunghe (verniciati), puntelli a base fissa 10 cm diam. e tassellati a terra e parete.

Prevedere la disposizione per luci da soffitto a discrezione dell'allestitore. Modello e materiale da definire in fase esecutiva.

Progetto Finanziato dall'Unione europea NextGenerationEU MINISTERO DELL'INTERNO Città metropolitana di Milano Settore Pianificazione territoriale generale e rigenerazione urbana Città di Legnano PNRR - MSC2-02.2 "Piaze Urbane Integrate" Art.21 D.L.152/2021 - Progetto "Come-In - Spazi e servizi di inclusione per le Comunità Metropolitane" - Finanziato dall'Unione Europea - Next Generation EU - "Interventi di riqualificazione del complesso denominato Ex Bagno Pubblico di proprietà del Comune di Legnano sito in Via Pontida" - Progetto di arredo e allestimento museale					
Titolo		Commissa		Azienda	Pleiadi S.c.S.
Strutture tubolari arredo Family Bar		Città' di Legnano	Rev.		00
			Data		08/04/2023
			Formato		A2
Progetto redatto da		Sala	Persone	Tolleranza	Disegno n°
Dott. Alessio Scabono, Alessia Catania Carmela Russo, Arch. Giacomo Bolzonella		Family Bar		±0.05	005
Disegno di proprietà di Pleiadi Science Farmer - è vietata ogni riproduzione, anche parziale, della stessa. This draw is a property of Pleiadi Science Farmer - is strictly forbidden to copy any part of the draw.				1:20	