


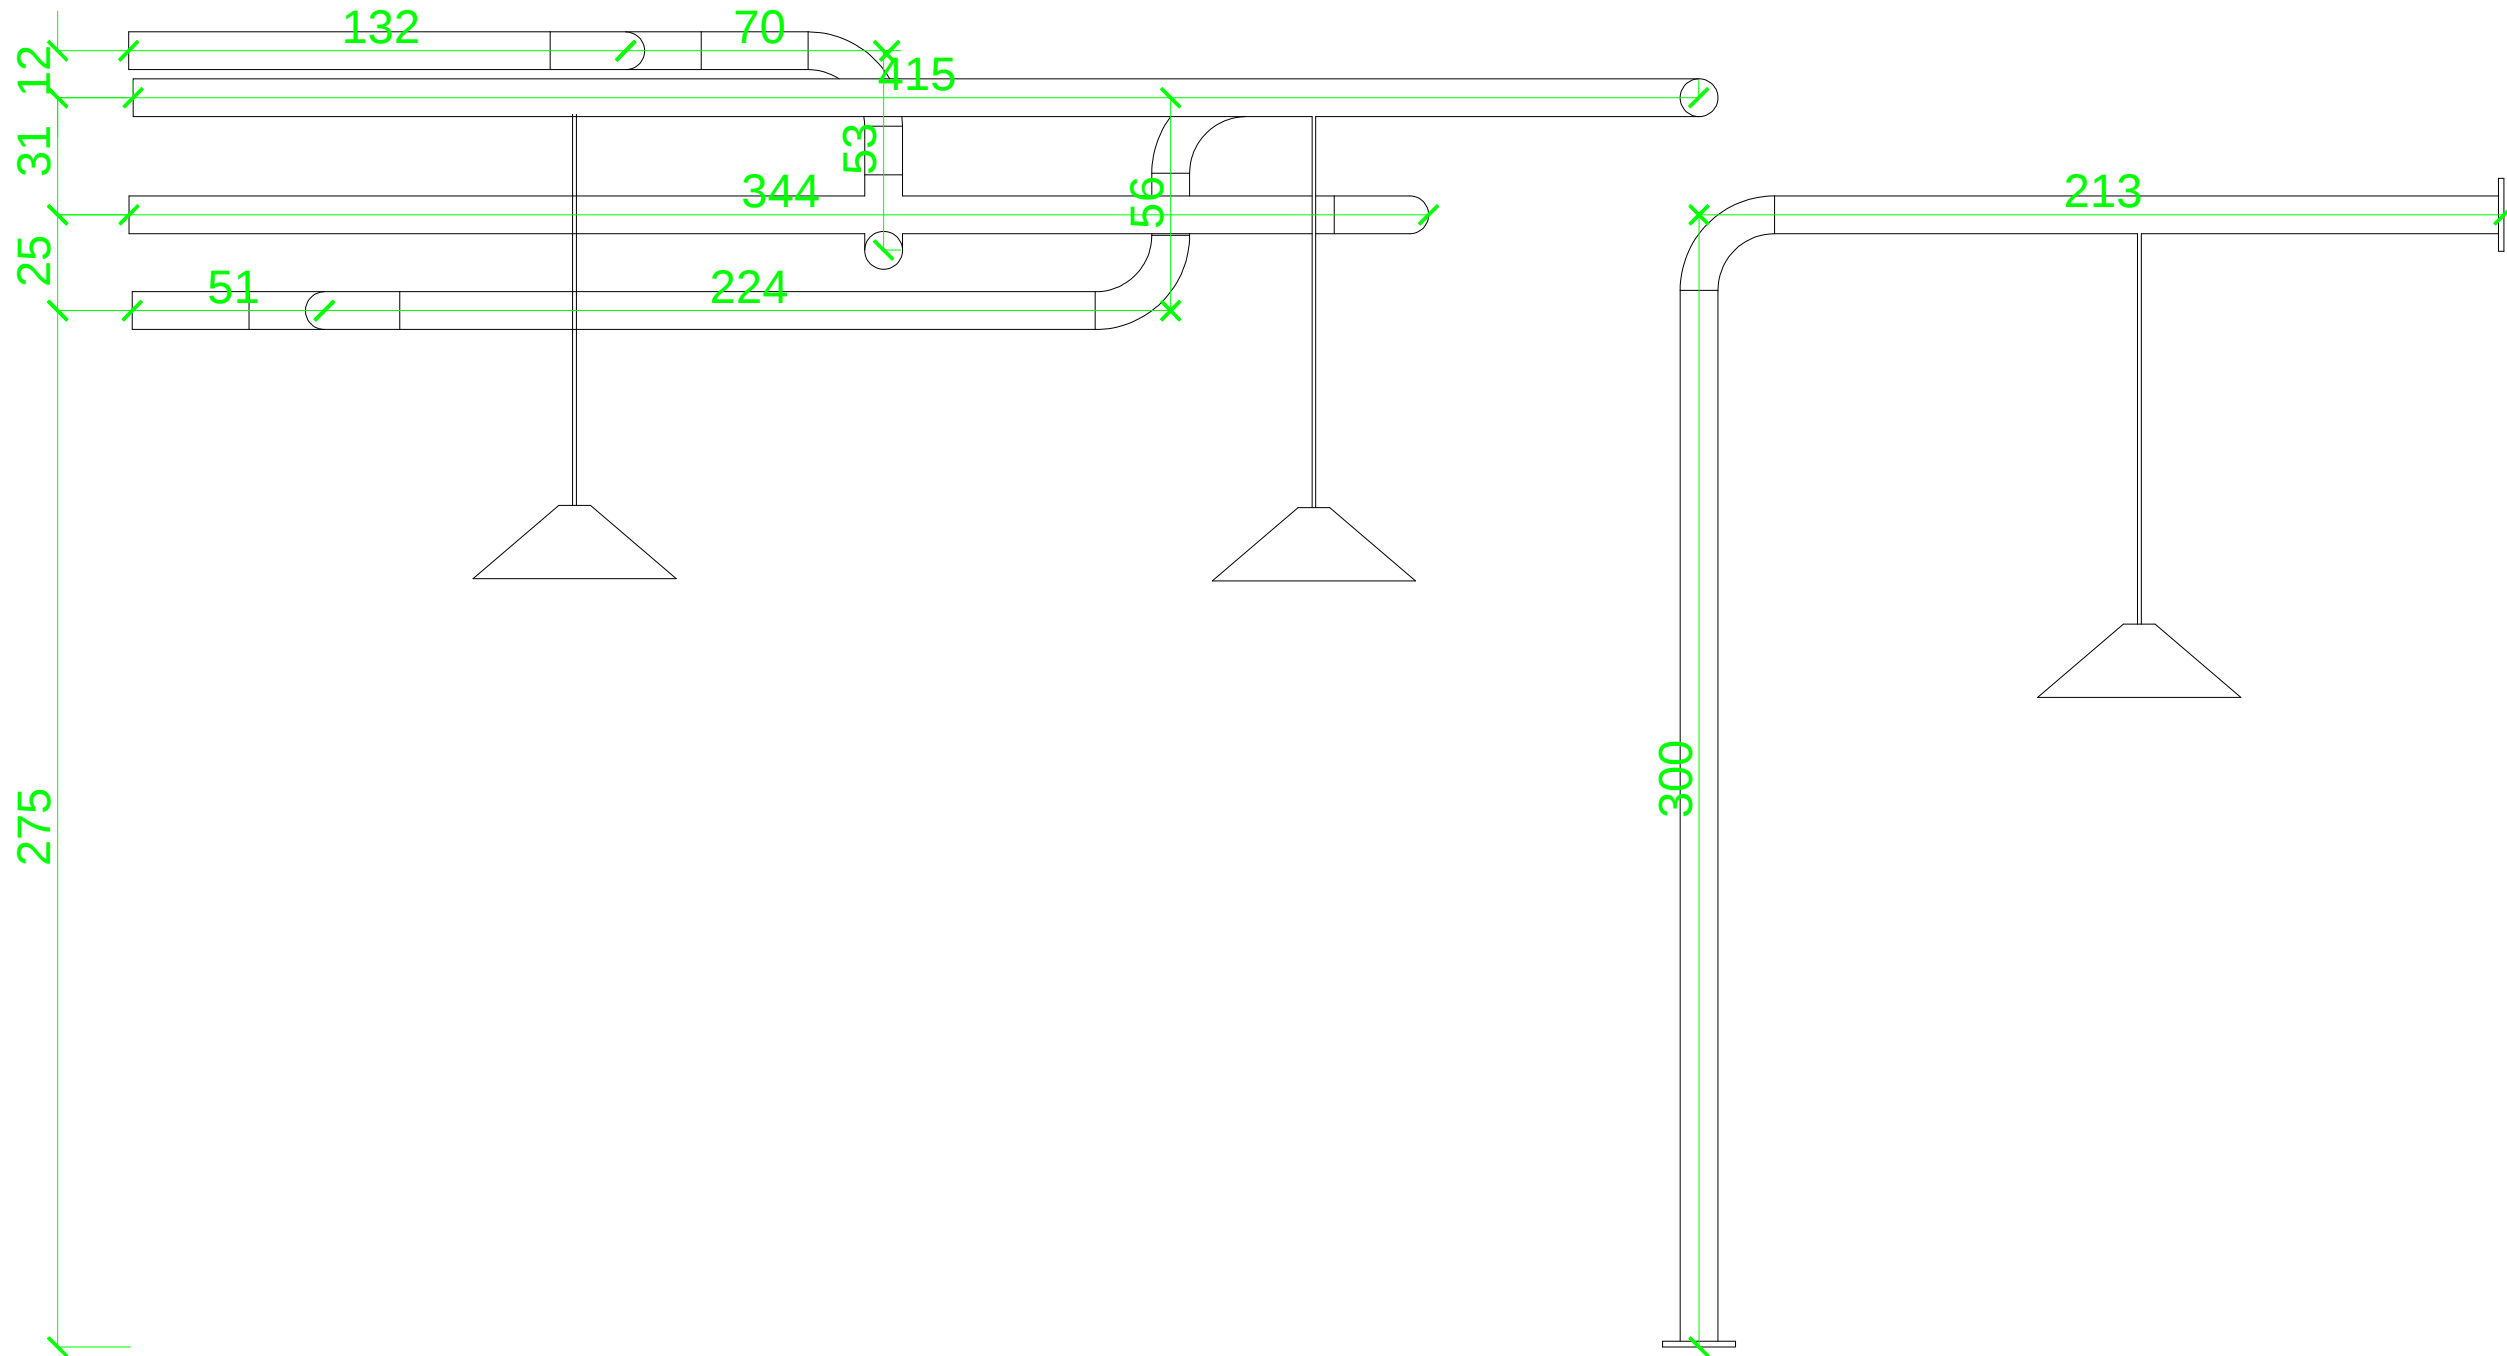

Progetto PNRR - MSC2-02.2 "Piaze Urbane Integrate" Art.21 D.L.152/2021 - Progetto "Come-In - Spazi e servizi di inclusione per le Comunità Metropolitane" - Finanziato dall'Unione Europea - Next Generation EU - "Interventi di riqualificazione del complesso denominato Ex Bagni Pubblici di proprietà del Comune di Legnano sito in Via Porcella" - Progetto di arredo e allestimento museale					
 Finanziato dall'Unione europea NextGenerationEU		 MINISTERO DELL'INTERNO	 Città metropolitana di Milano	 Città di Legnano	
Settore Pianificazione territoriale generale e rigenerazione urbana					
Titolo Strutture tubolari arredo Family Bar		Commissa  Città di Legnano		Azienda Pleiadi S.c.S.	
Tutte le misure sono da verificare in fase di realizzazione e in cantiere				Rev. 00	
				Data 08/04/2023	
				Formato A2	
Progetto redatto da Dott. Alessio Scabono, Alessia Catania Carmela Russo, Arch. Giacomo Bolzonella		Sala Family Bar	Persone	Tolleranza ±0.05	Disegno n° 006
Disegno di proprietà di Pleiadi Science Farmer - è vietata ogni riproduzione, anche parziale, della stessa. This draw is a property of Pleiadi Science Farmer - is strictly forbidden to copy any part of the draw.				Scala 1:20	Sistema 