


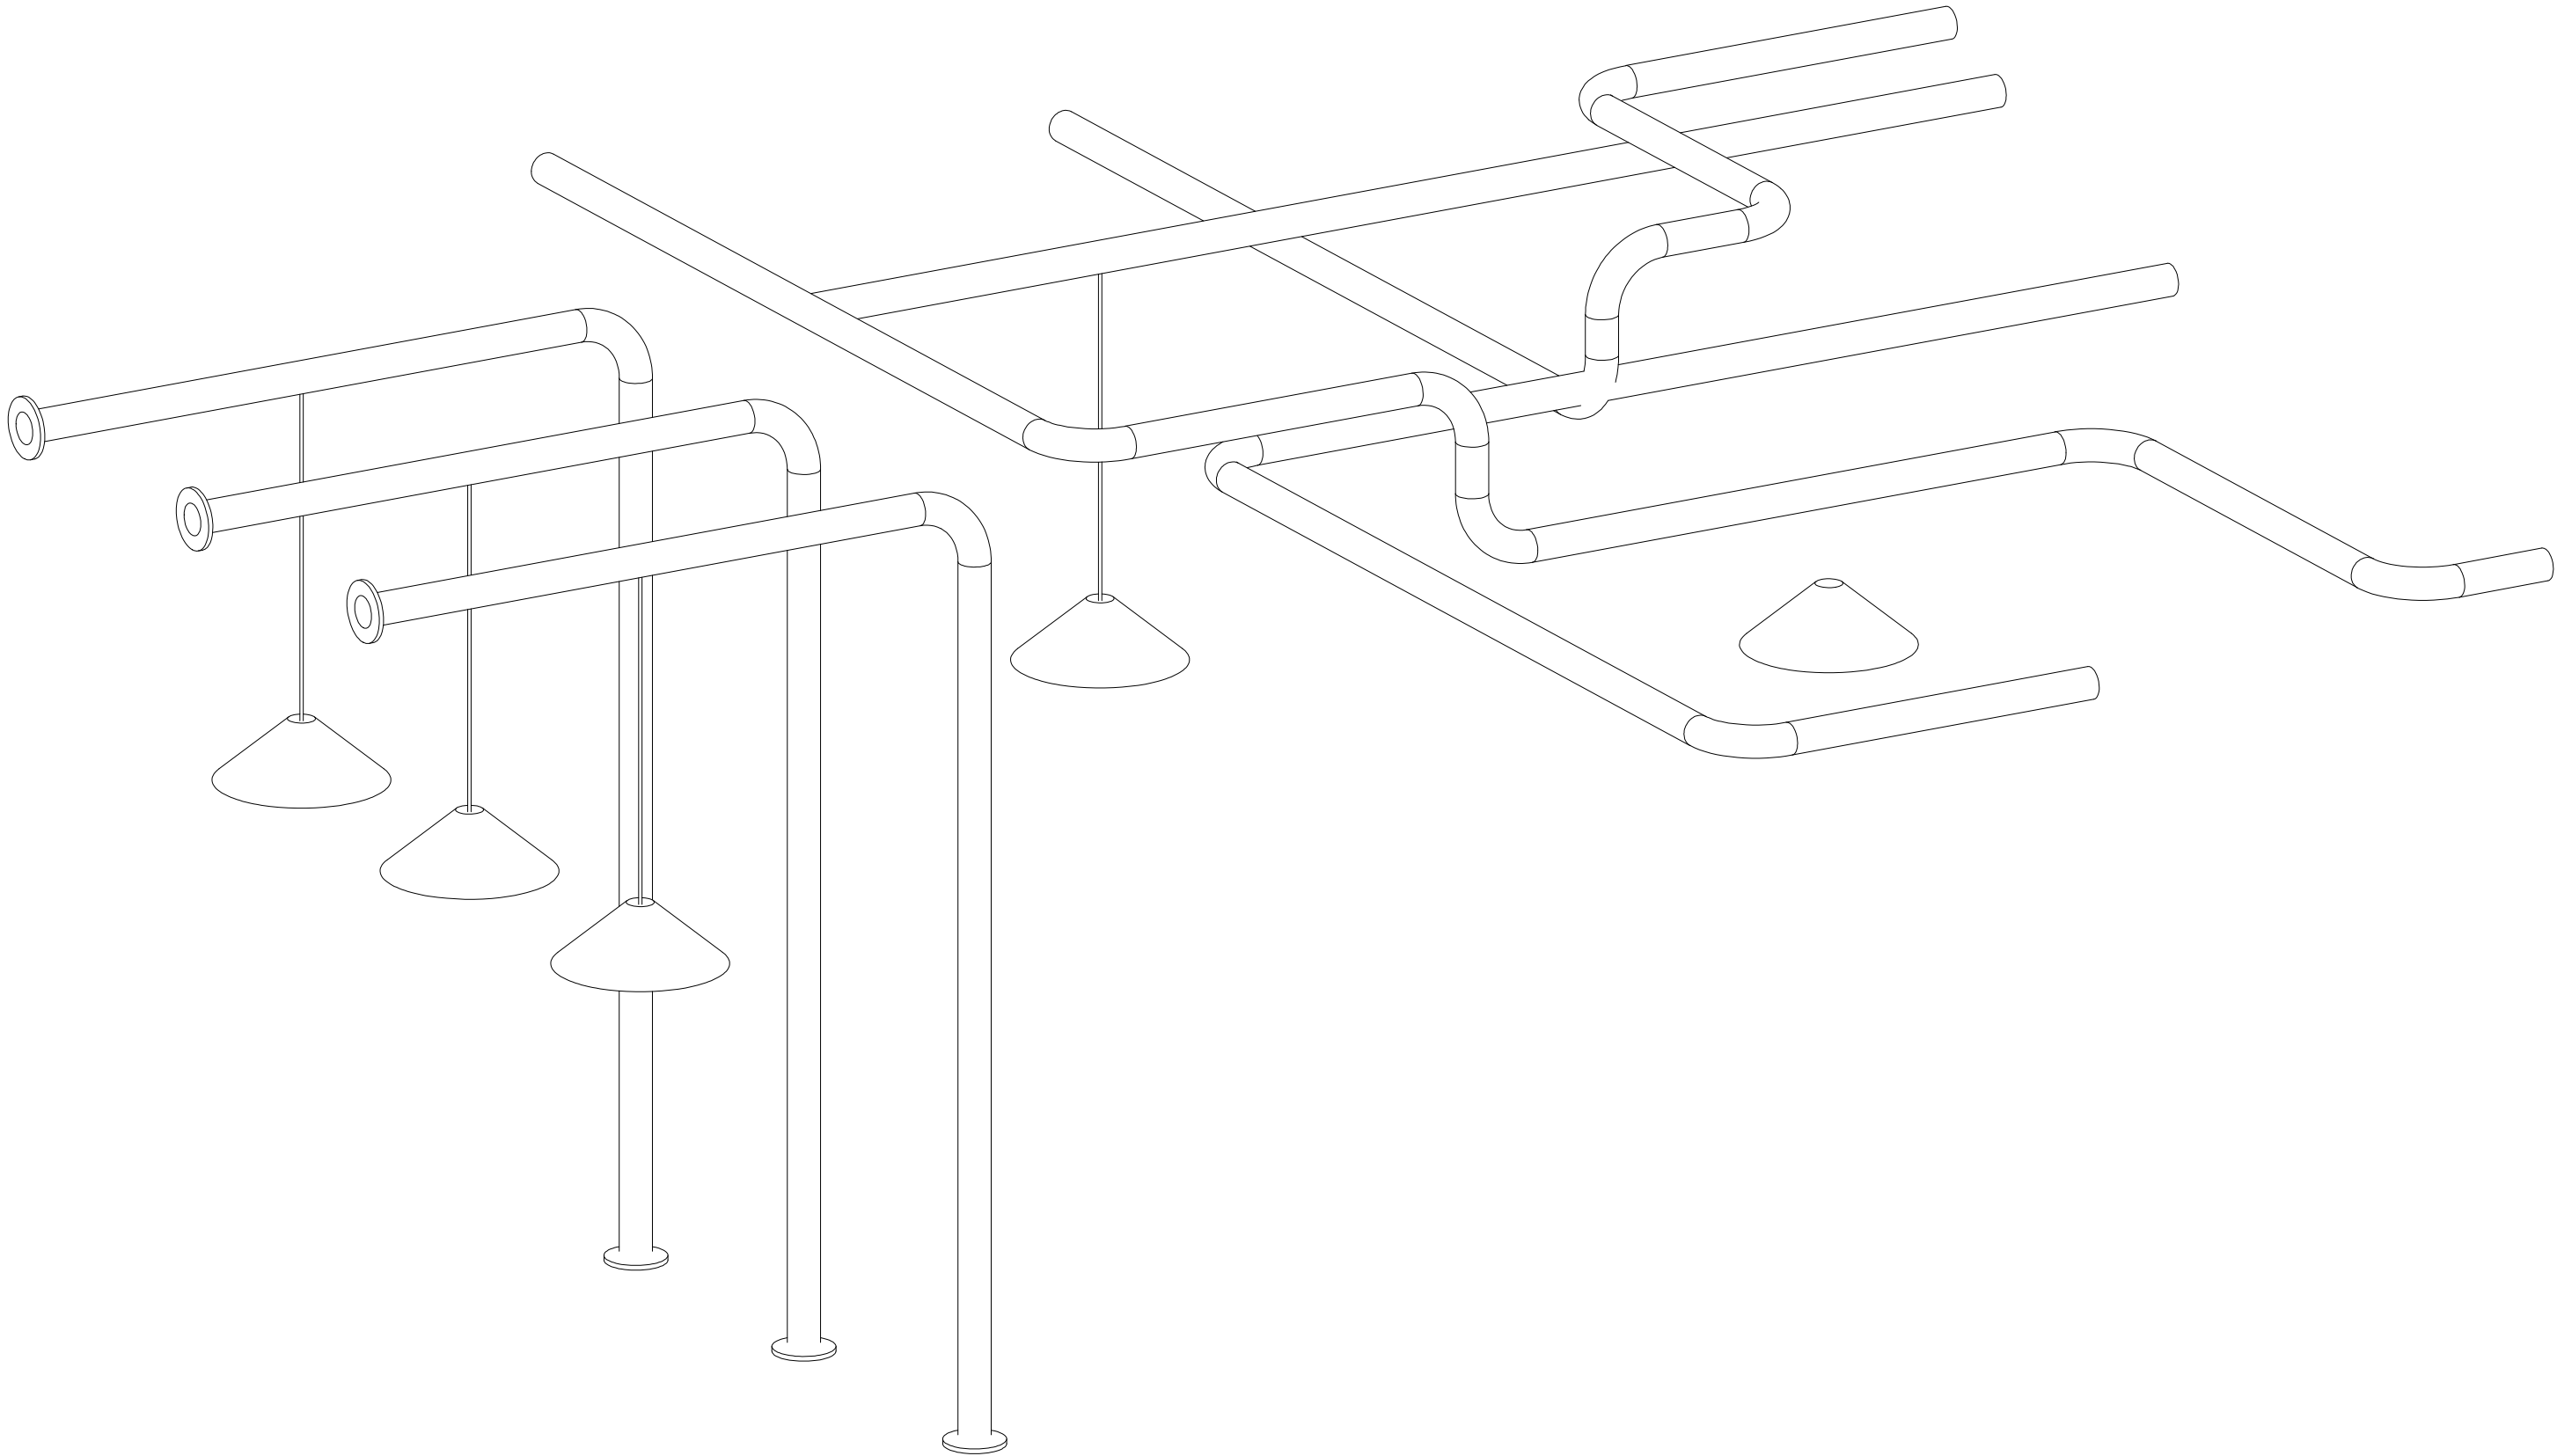

Progetto PNRR - MSC2-02.2 "Piani Urbani Integrati" Art.21 D.L.152/2021 - Progetto "Come-In - Spazi e servizi di inclusione per le Comunità Metropolitane" - Finanziato dall'Unione Europea - Next Generation EU - "Interventi di riqualificazione del complesso denominato Ex Bagni Pubblici di proprietà del Comune di Legnano sito in Via Pontida" - Progetto di arredo e allestimento museale  Finanziato dall'Unione europea NextGenerationEU  MINISTERO DELL'INTERNO  Città metropolitana di Milano  Città di Legnano  Settore Pianificazione territoriale generale e rigenerazione urbana					
Titolo		Commissa		Azienda	Pleiadi S.c.S.
Strutture tubolari arredo Family Bar			Città' di Legnano	Rev.	00
				Data	08/04/2023
Tutte le misure sono da verificare in fase di realizzazione e in cantiere				Formato	A2
				Scala	Sistema
Progetto redatto da	Sala	Persone	Tolleranza	Disegno n°	
Dott. Alessio Scabono, Alessia Catania Carmela Russo, Arch. Giacomo Bolzonella	Family Bar		±0.05	008	
Disegno di proprietà di Pleiadi Science farmer - è vietata ogni riproduzione, anche parziale, della stessa. This draw is a property of Pleiadi Science Farmer - is strictly forbidden to copy any part of the draw.				1:20	