

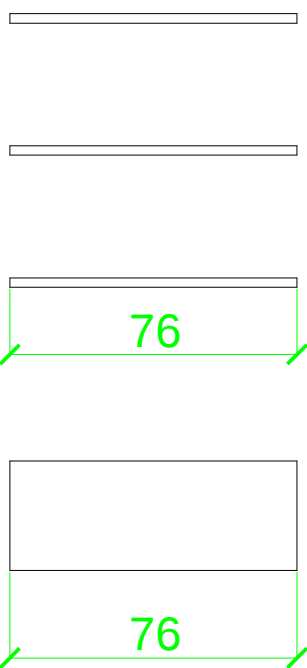


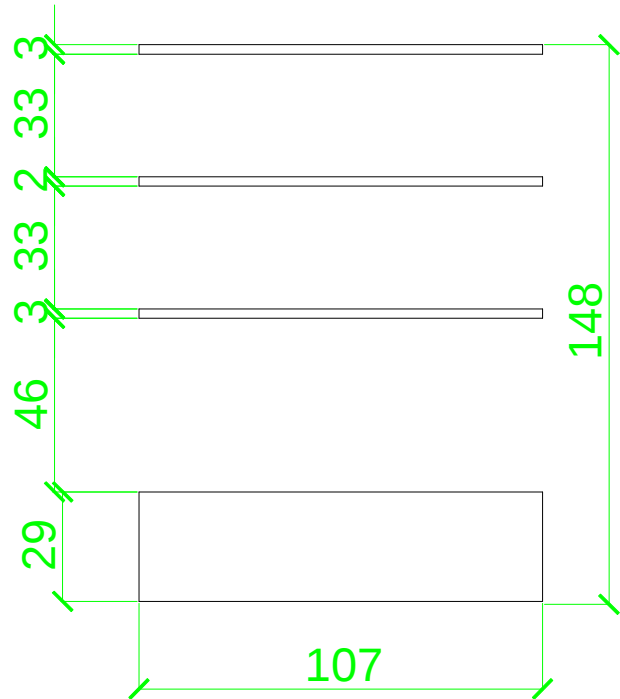

MDF LAMINATO

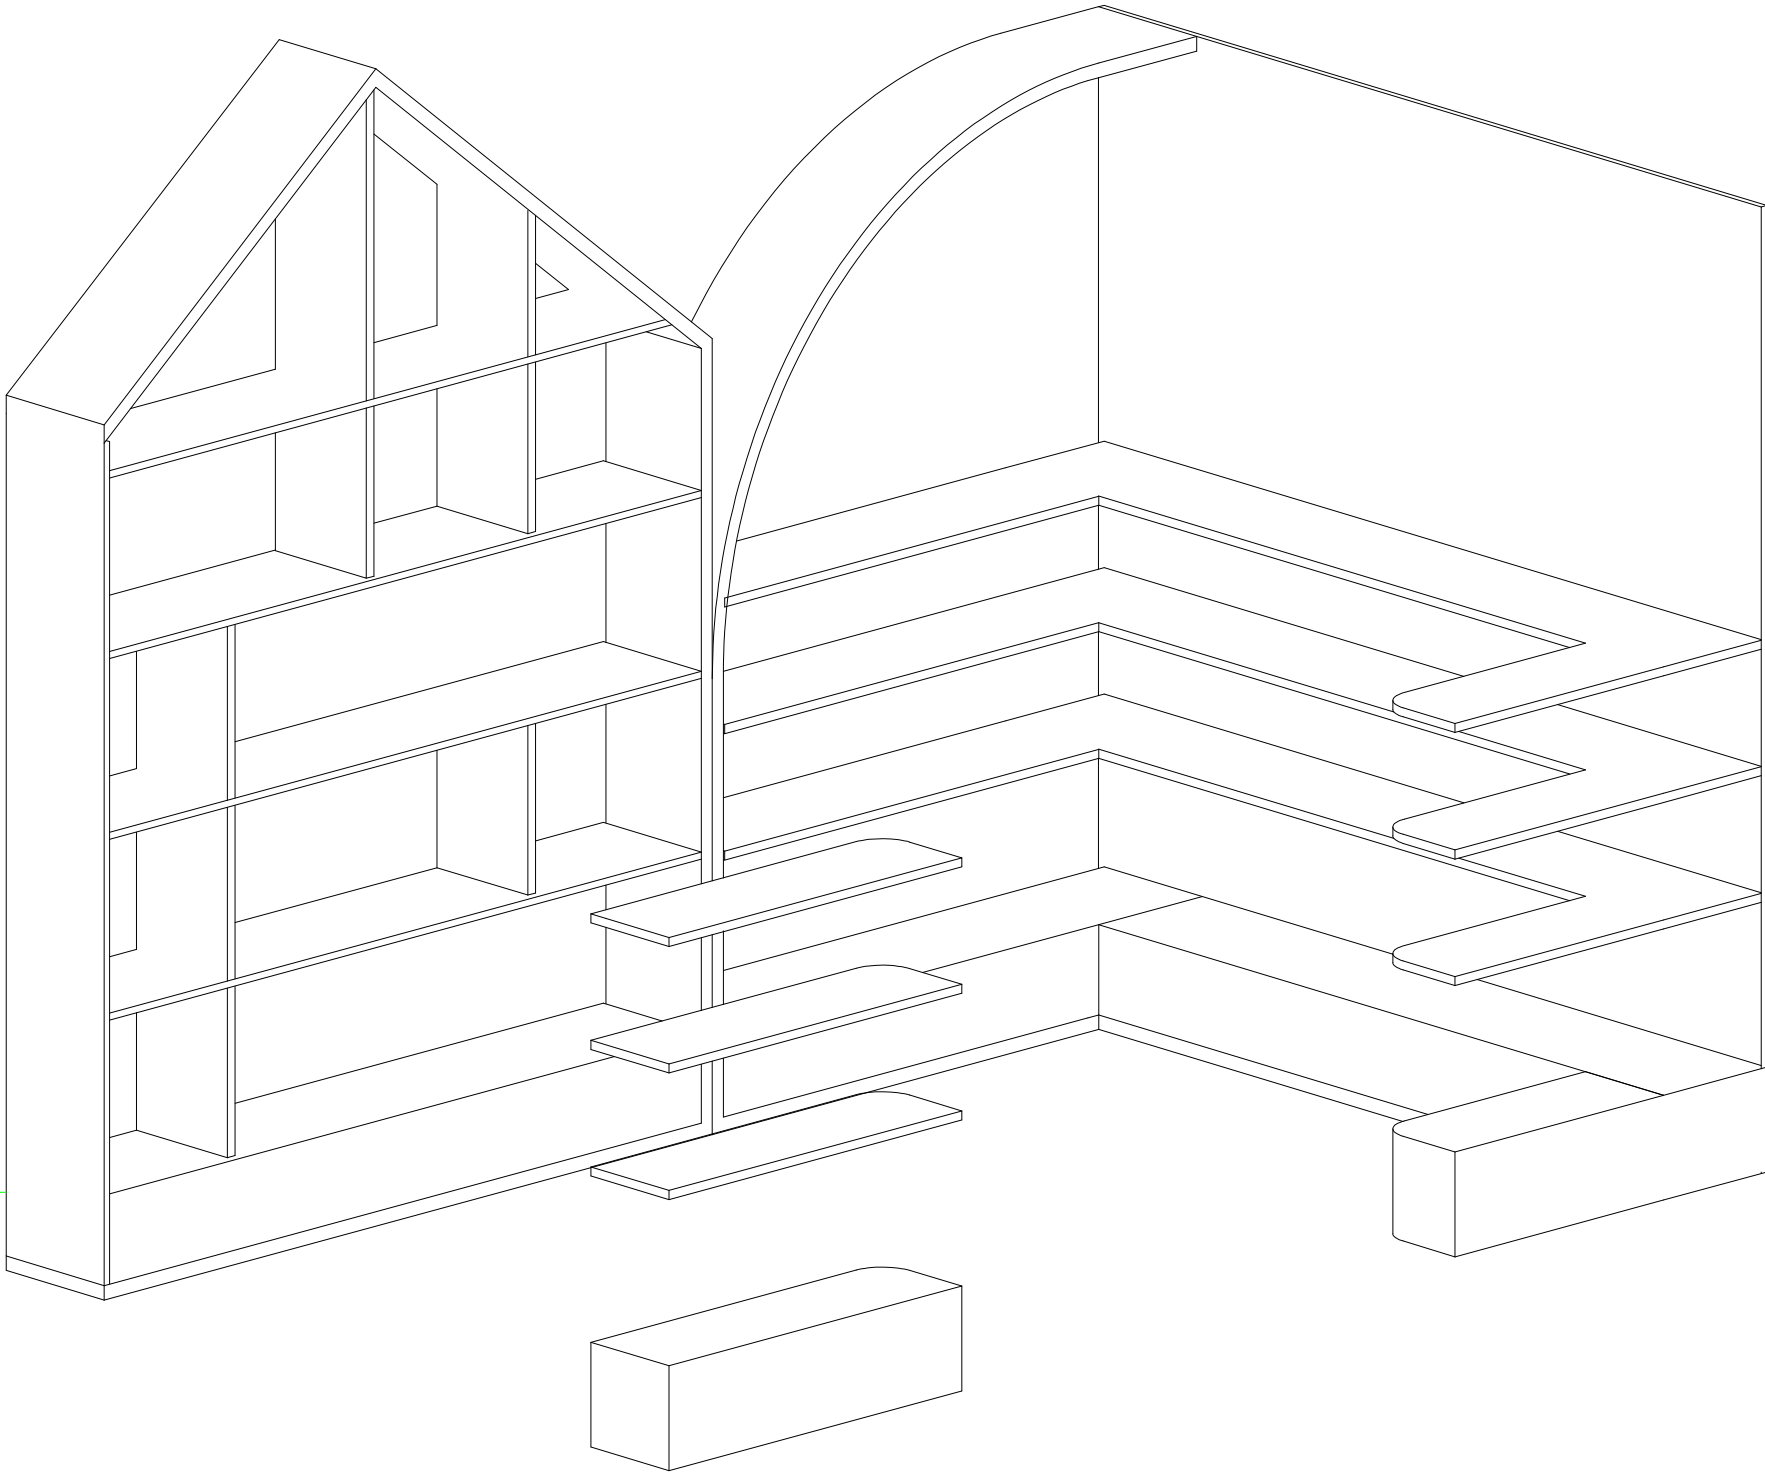

Progetto					
PNRR - MSC2-02.2 - "Piaze Urbane Integrate" Art.21 D.L.152/2021 - Progetto "Come-In - Spazi e servizi di inclusione per le Comunità Metropolitane" - Finanziato dall'Unione Europea - Next Generation EU - "Interventi di riqualificazione del complesso denominato Ex Bagni Pubblici di proprietà del Comune di Legnano sito in Via Pontida" - Progetto di arredo e allestimento museale					
Finanziato dall'Unione europea NextGenerationEU		MINISTERO DELL'INTERNO		Città metropolitana di Milano	
Settore Pianificazione territoriale generale e rigenerazione urbana		Città di Legnano			
Titolo		Commissa		Azienda	
Casetta Bookshop		Città di Legnano		Pleiadi S.c.S.	
Tutte le misure sono da verificare in fase di realizzazione e in cantiere		Rev.		00	
Progetto redatto da		Tolleranza		Data	
Dott. Alessio Scabono, Alessia Catania, Carmela Russo, Arch. Giacomo Bolzonella		±0.05		08/04/2023	
Sala		Disegno n°		Formato	
Bookshop		012		A2	
Disegno di proprietà di Pleiadi Science Farmer - è vietata ogni riproduzione, anche parziale, della stessa.		Scala		Sistema	
This draw is a property of Pleiadi Science Farmer - is strictly forbidden to copy any part of the draw.		1:20			