

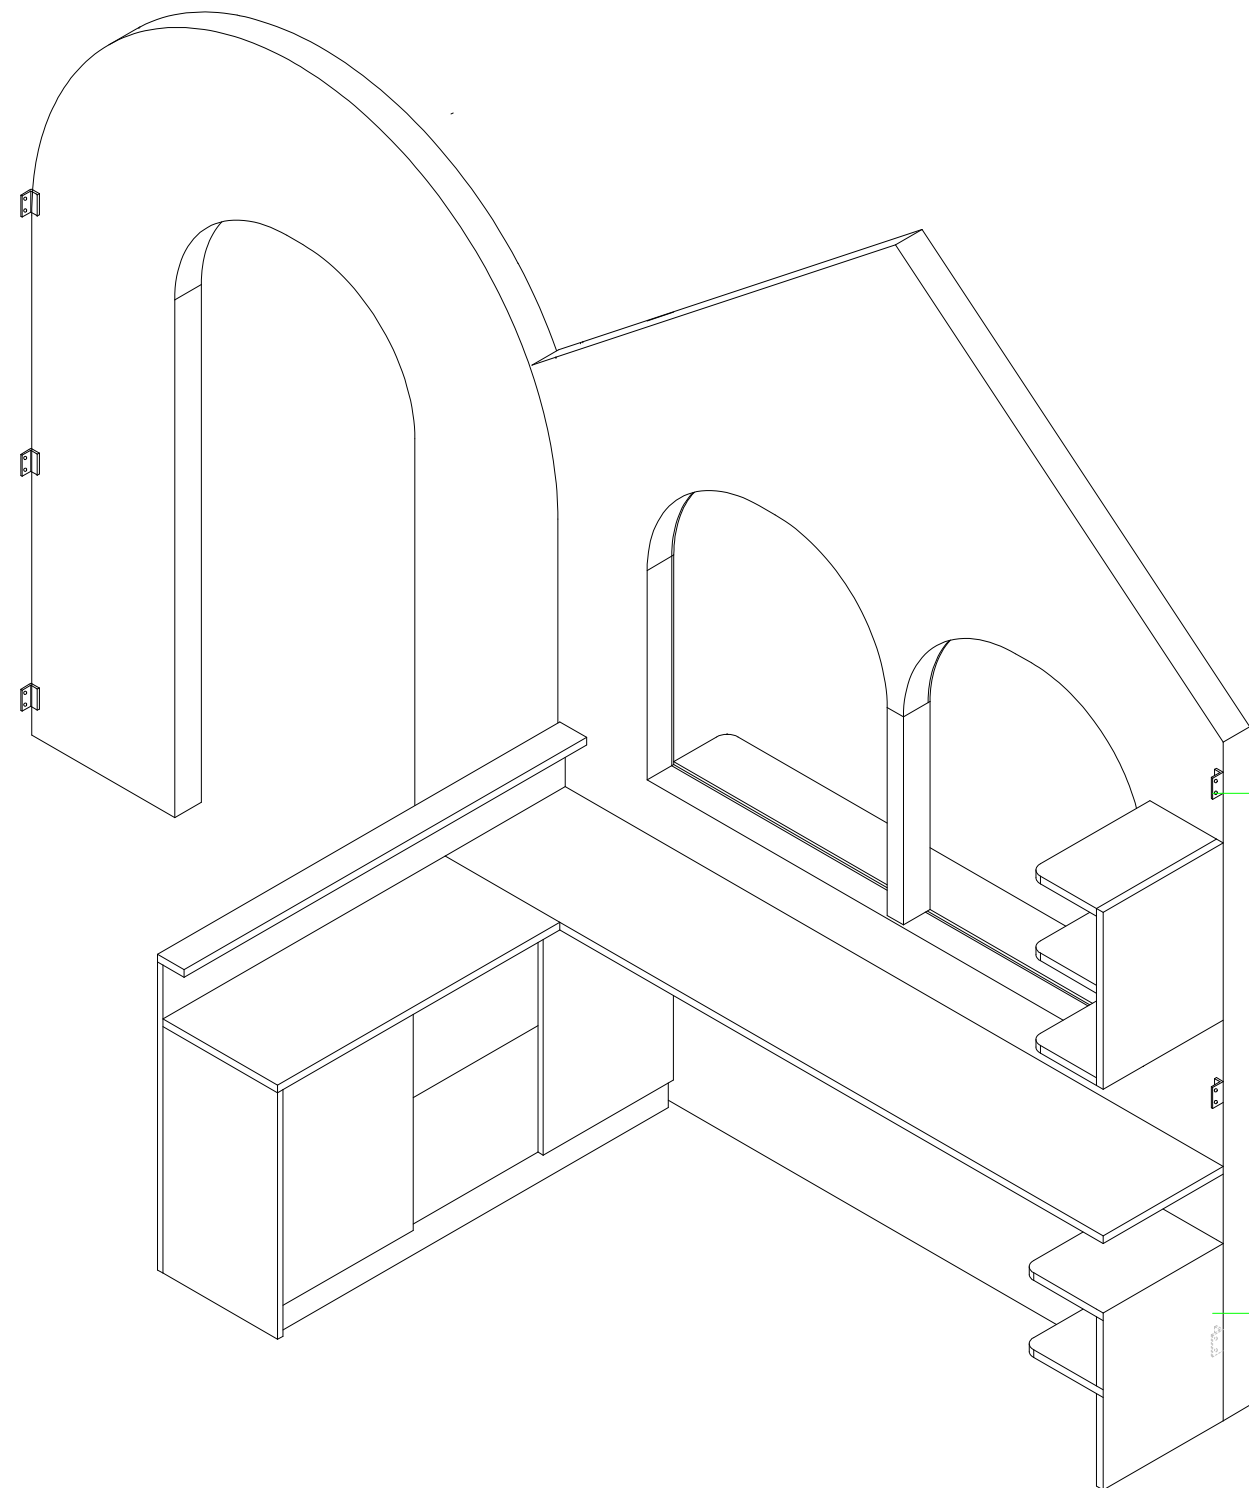
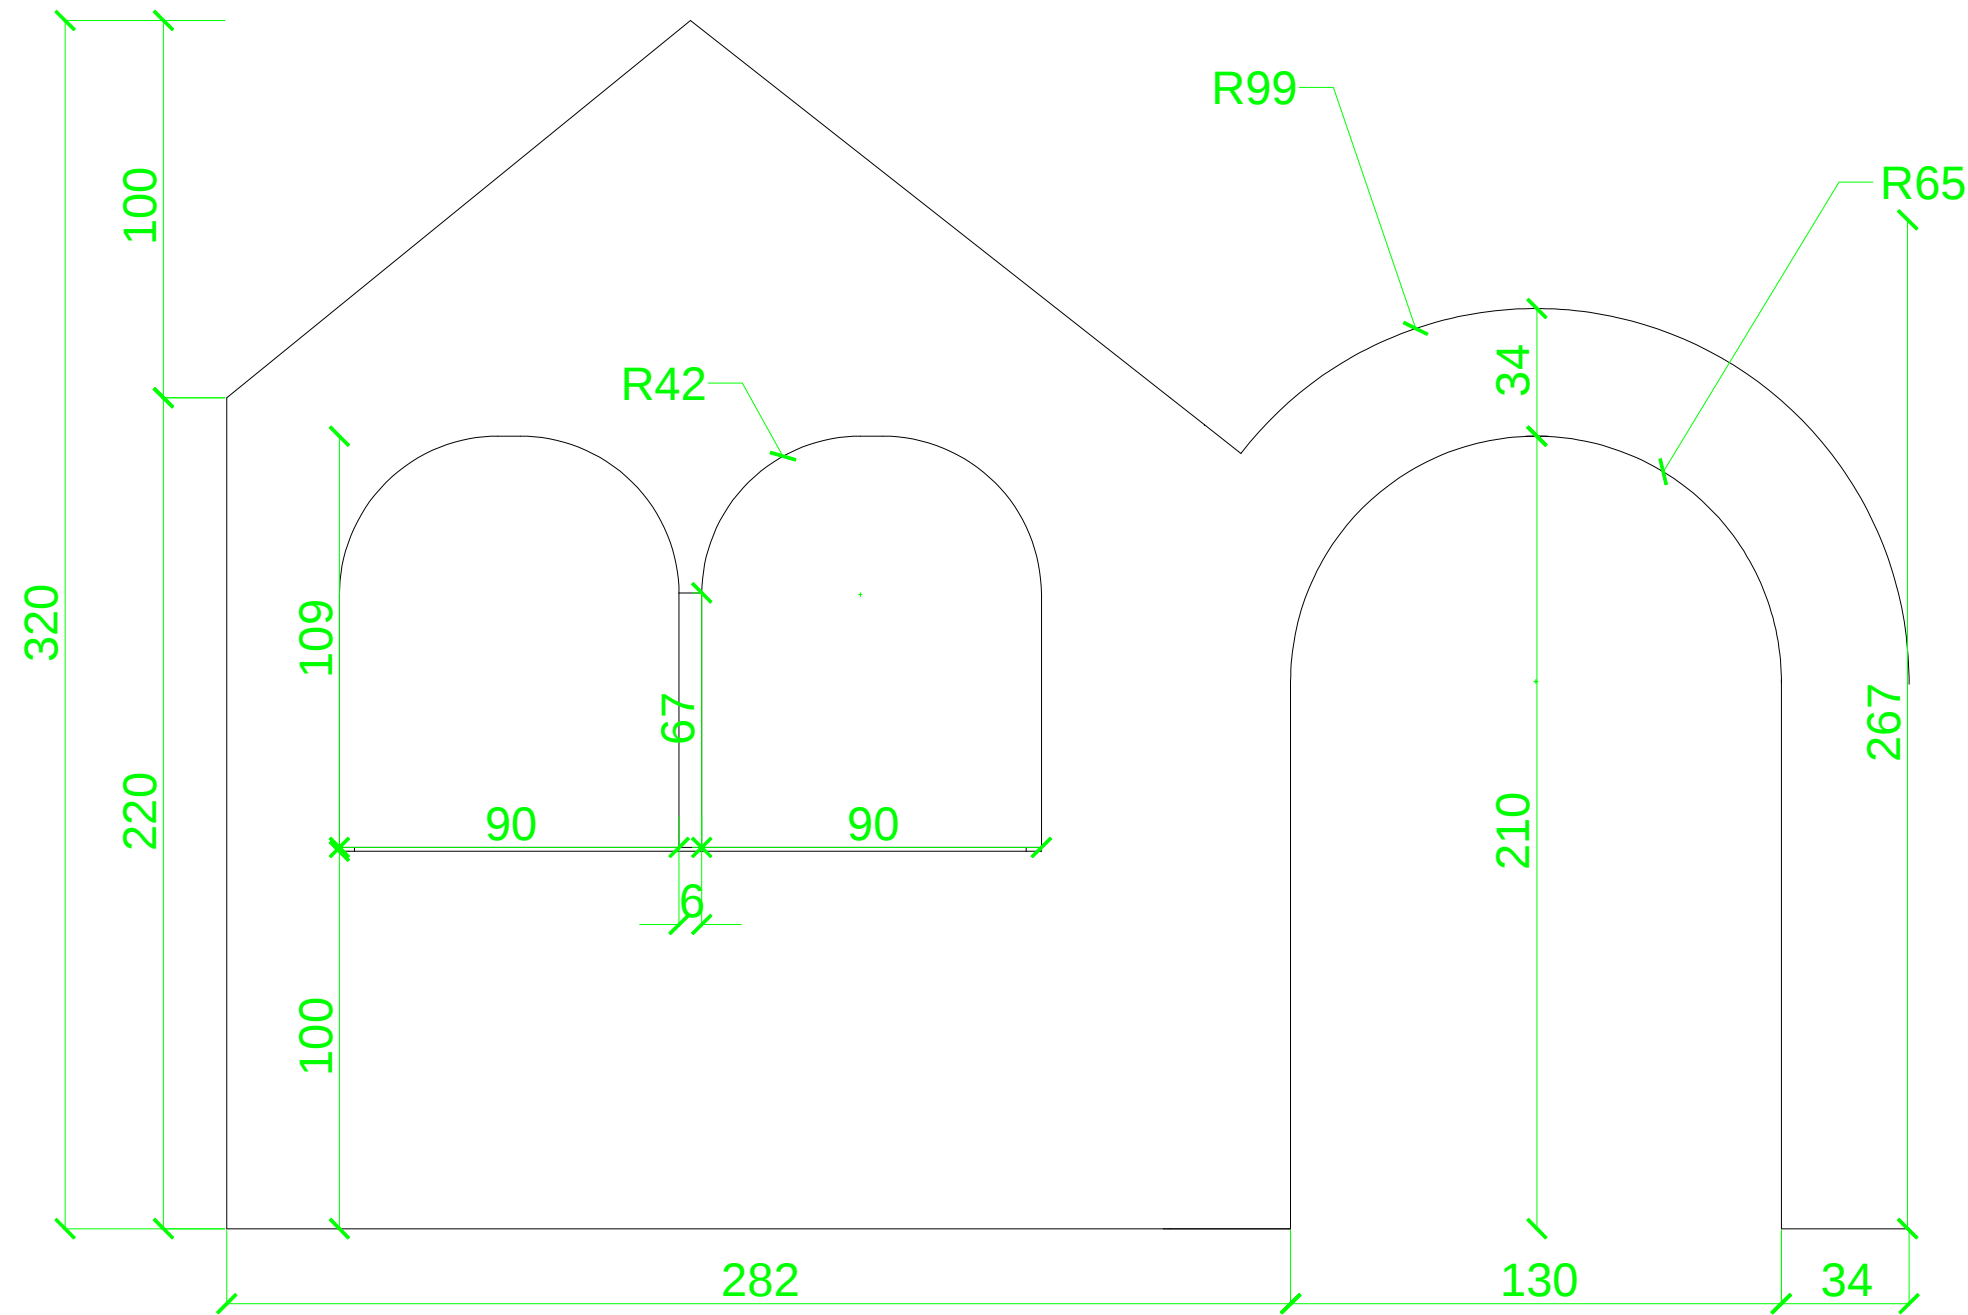


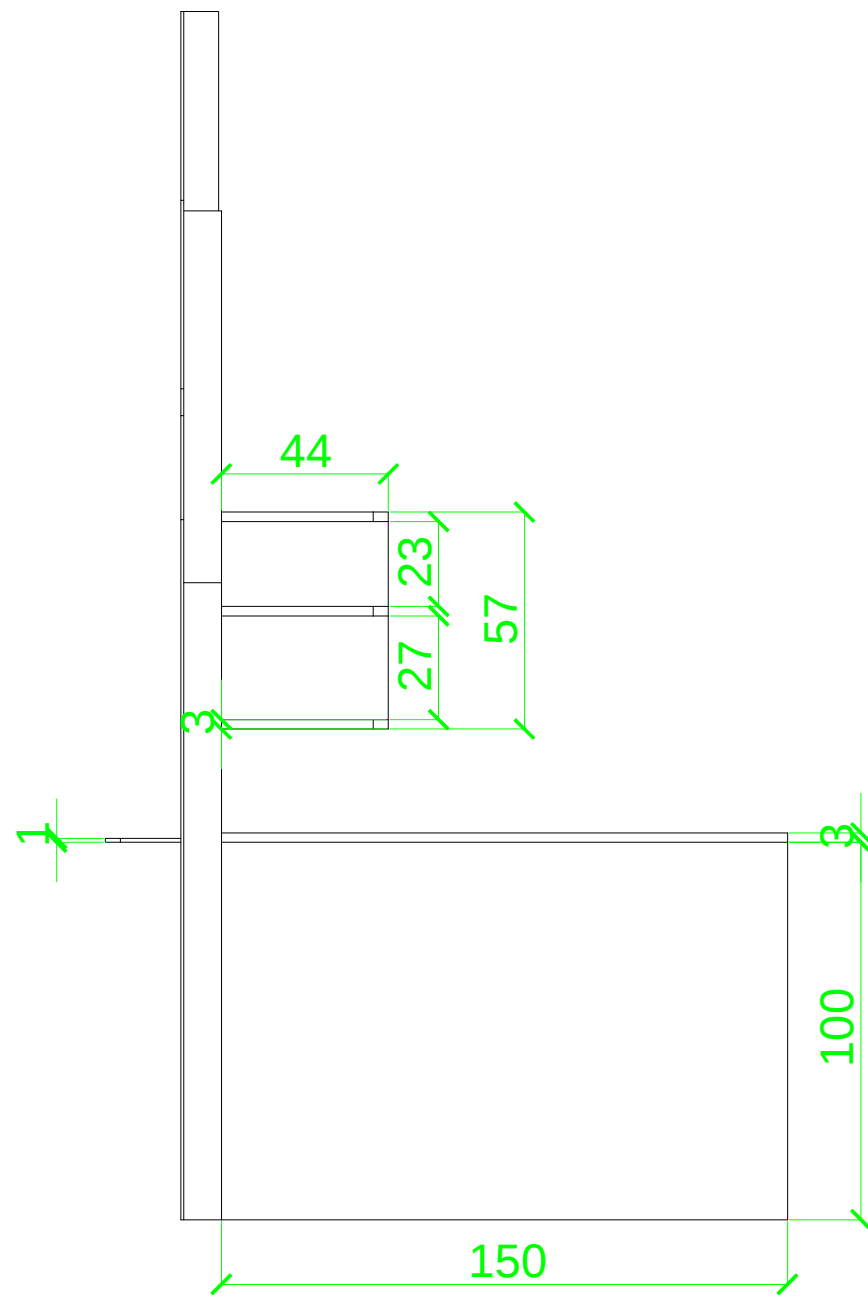

Elemento a L in acciaio
zincato per fissaggio a
muro con viti e tasselli
D8

Struttura in MDF 22 mm rivestito in laminato 1 mm

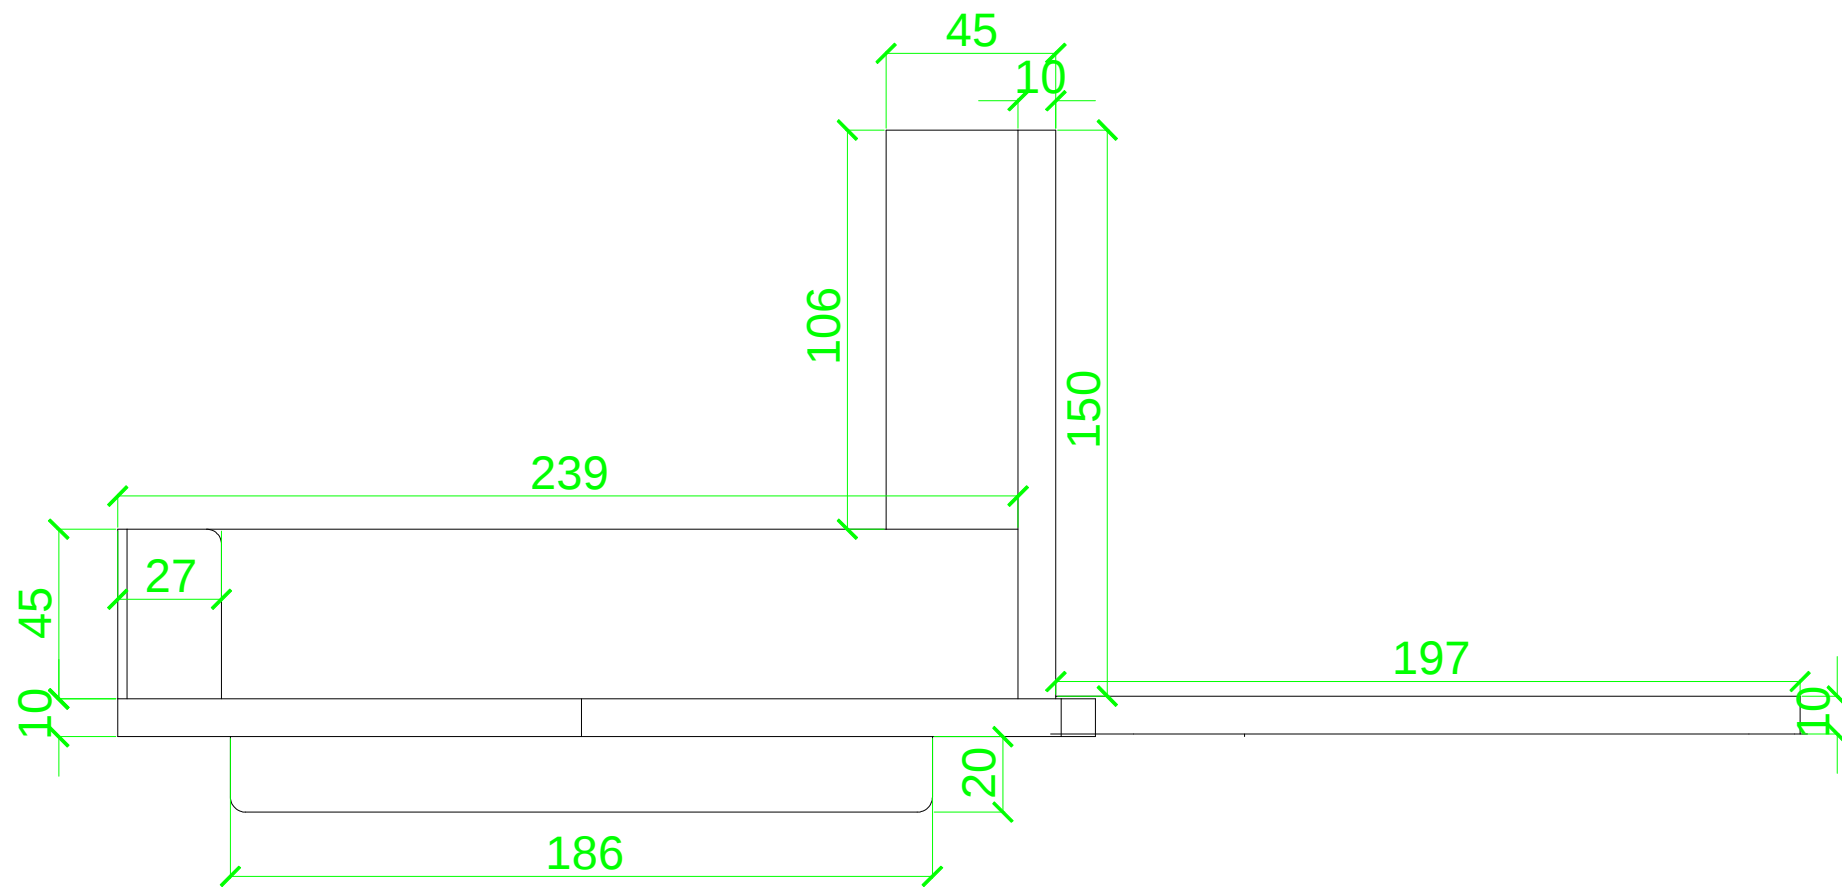

Progetto					
PNRR - MSC2-02.2 "Piani Urbani Integrati" Art.21 D.L.152/2021 - Progetto "Come-In - Spazi e servizi di inclusione per le Comunità Metropolitane" - Finanziato dall'Unione Europea - Next Generation EU - "Interventi di riqualificazione del complesso denominato Ex Bagni Pubblici di proprietà del Comune di Legnano sito in Via Porzida" - Progetto di arredo e allestimento museale					
 Finanziato dall'Unione europea NextGenerationEU		 MINISTERO DELL'INTERNO		 Città metropolitana di Milano	
 Città di Legnano		 Settore Pianificazione territoriale generale e riqualificazione urbana		 Città di Legnano	
Titolo Casetta Cassa		Commissa  Città' di Legnano		Azienda Rev. 00	Pleiadi S.c.S.
Tutte le misure sono da verificare in fase di realizzazione e in cantiere		Data 08/04/2023		Formato A2	
Progetto redatto da	Sala	Persone	Tolleranza	Disegno n°	Scala
Dott. Alessio Scabono, Alessia Catania Carmela Russo, Arch. Giacomo Bolzonella	Cassa	2	±0.05	013	1:20
Disegno di proprietà di Pleiadi Science Farmer - è vietata ogni riproduzione, anche parziale, della stessa. This draw is a property of Pleiadi Science Farmer - is strictly forbidden to copy any part of the draw.					