
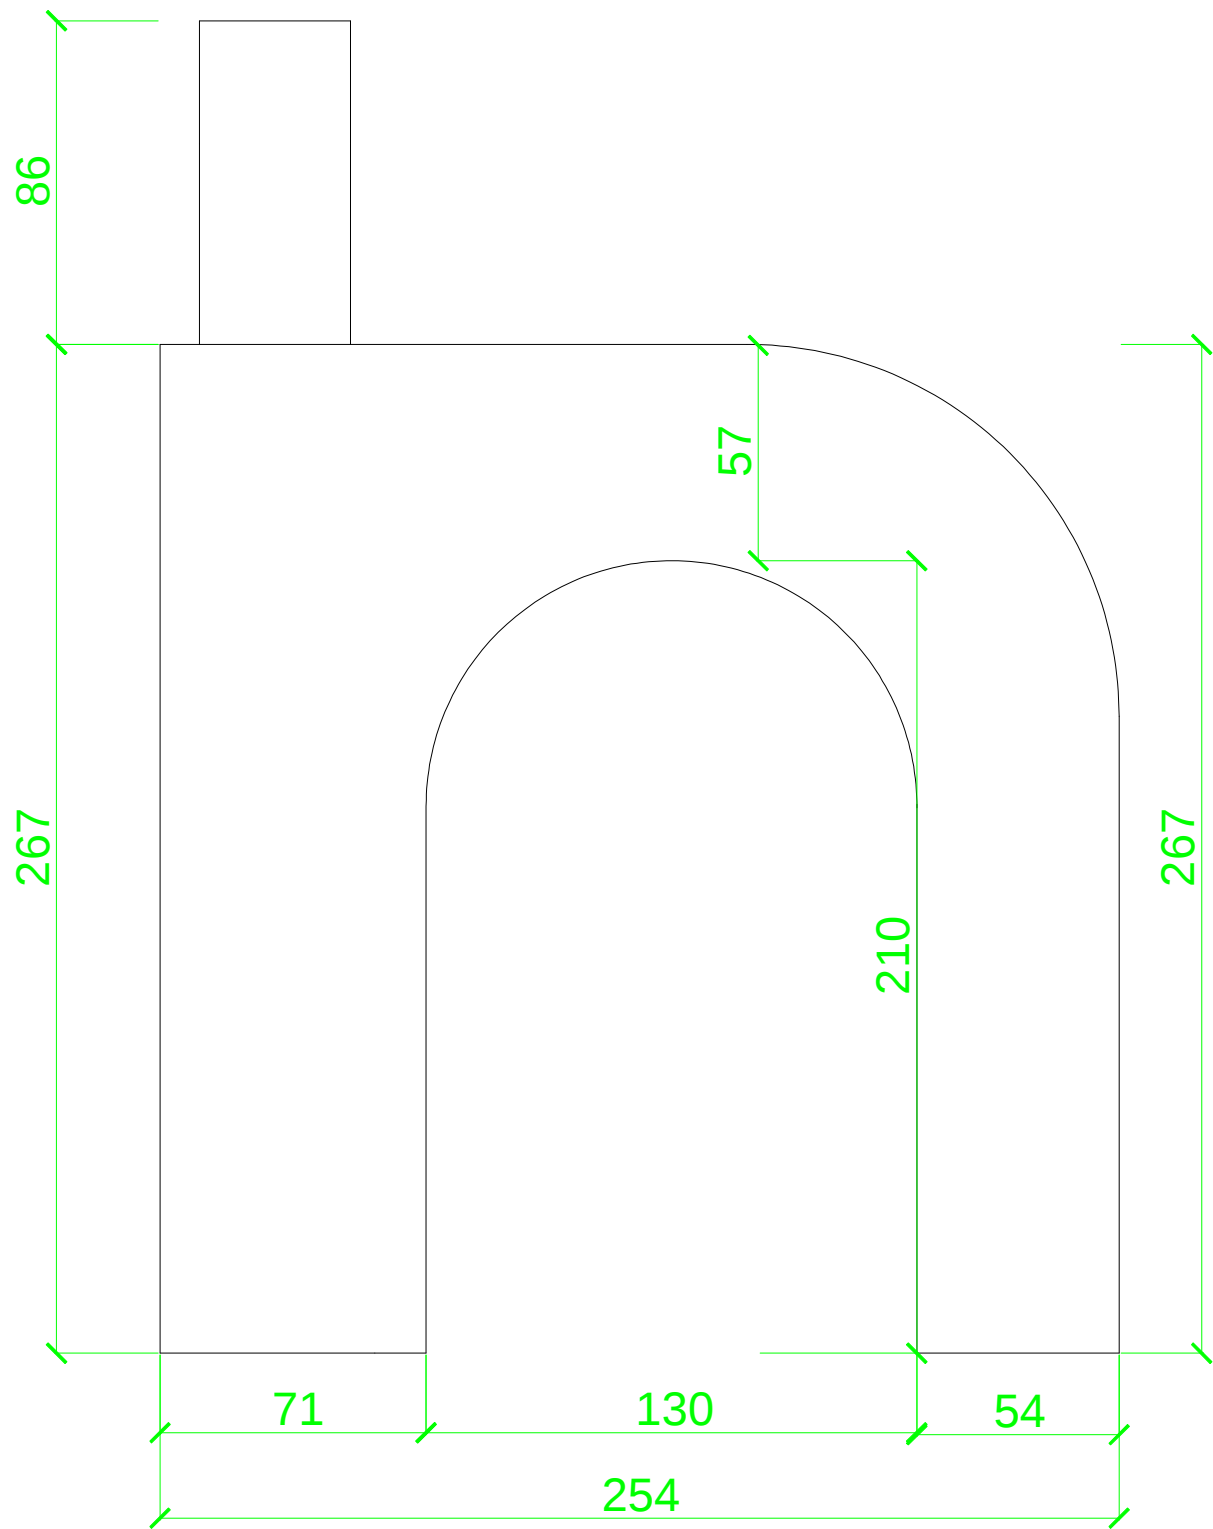


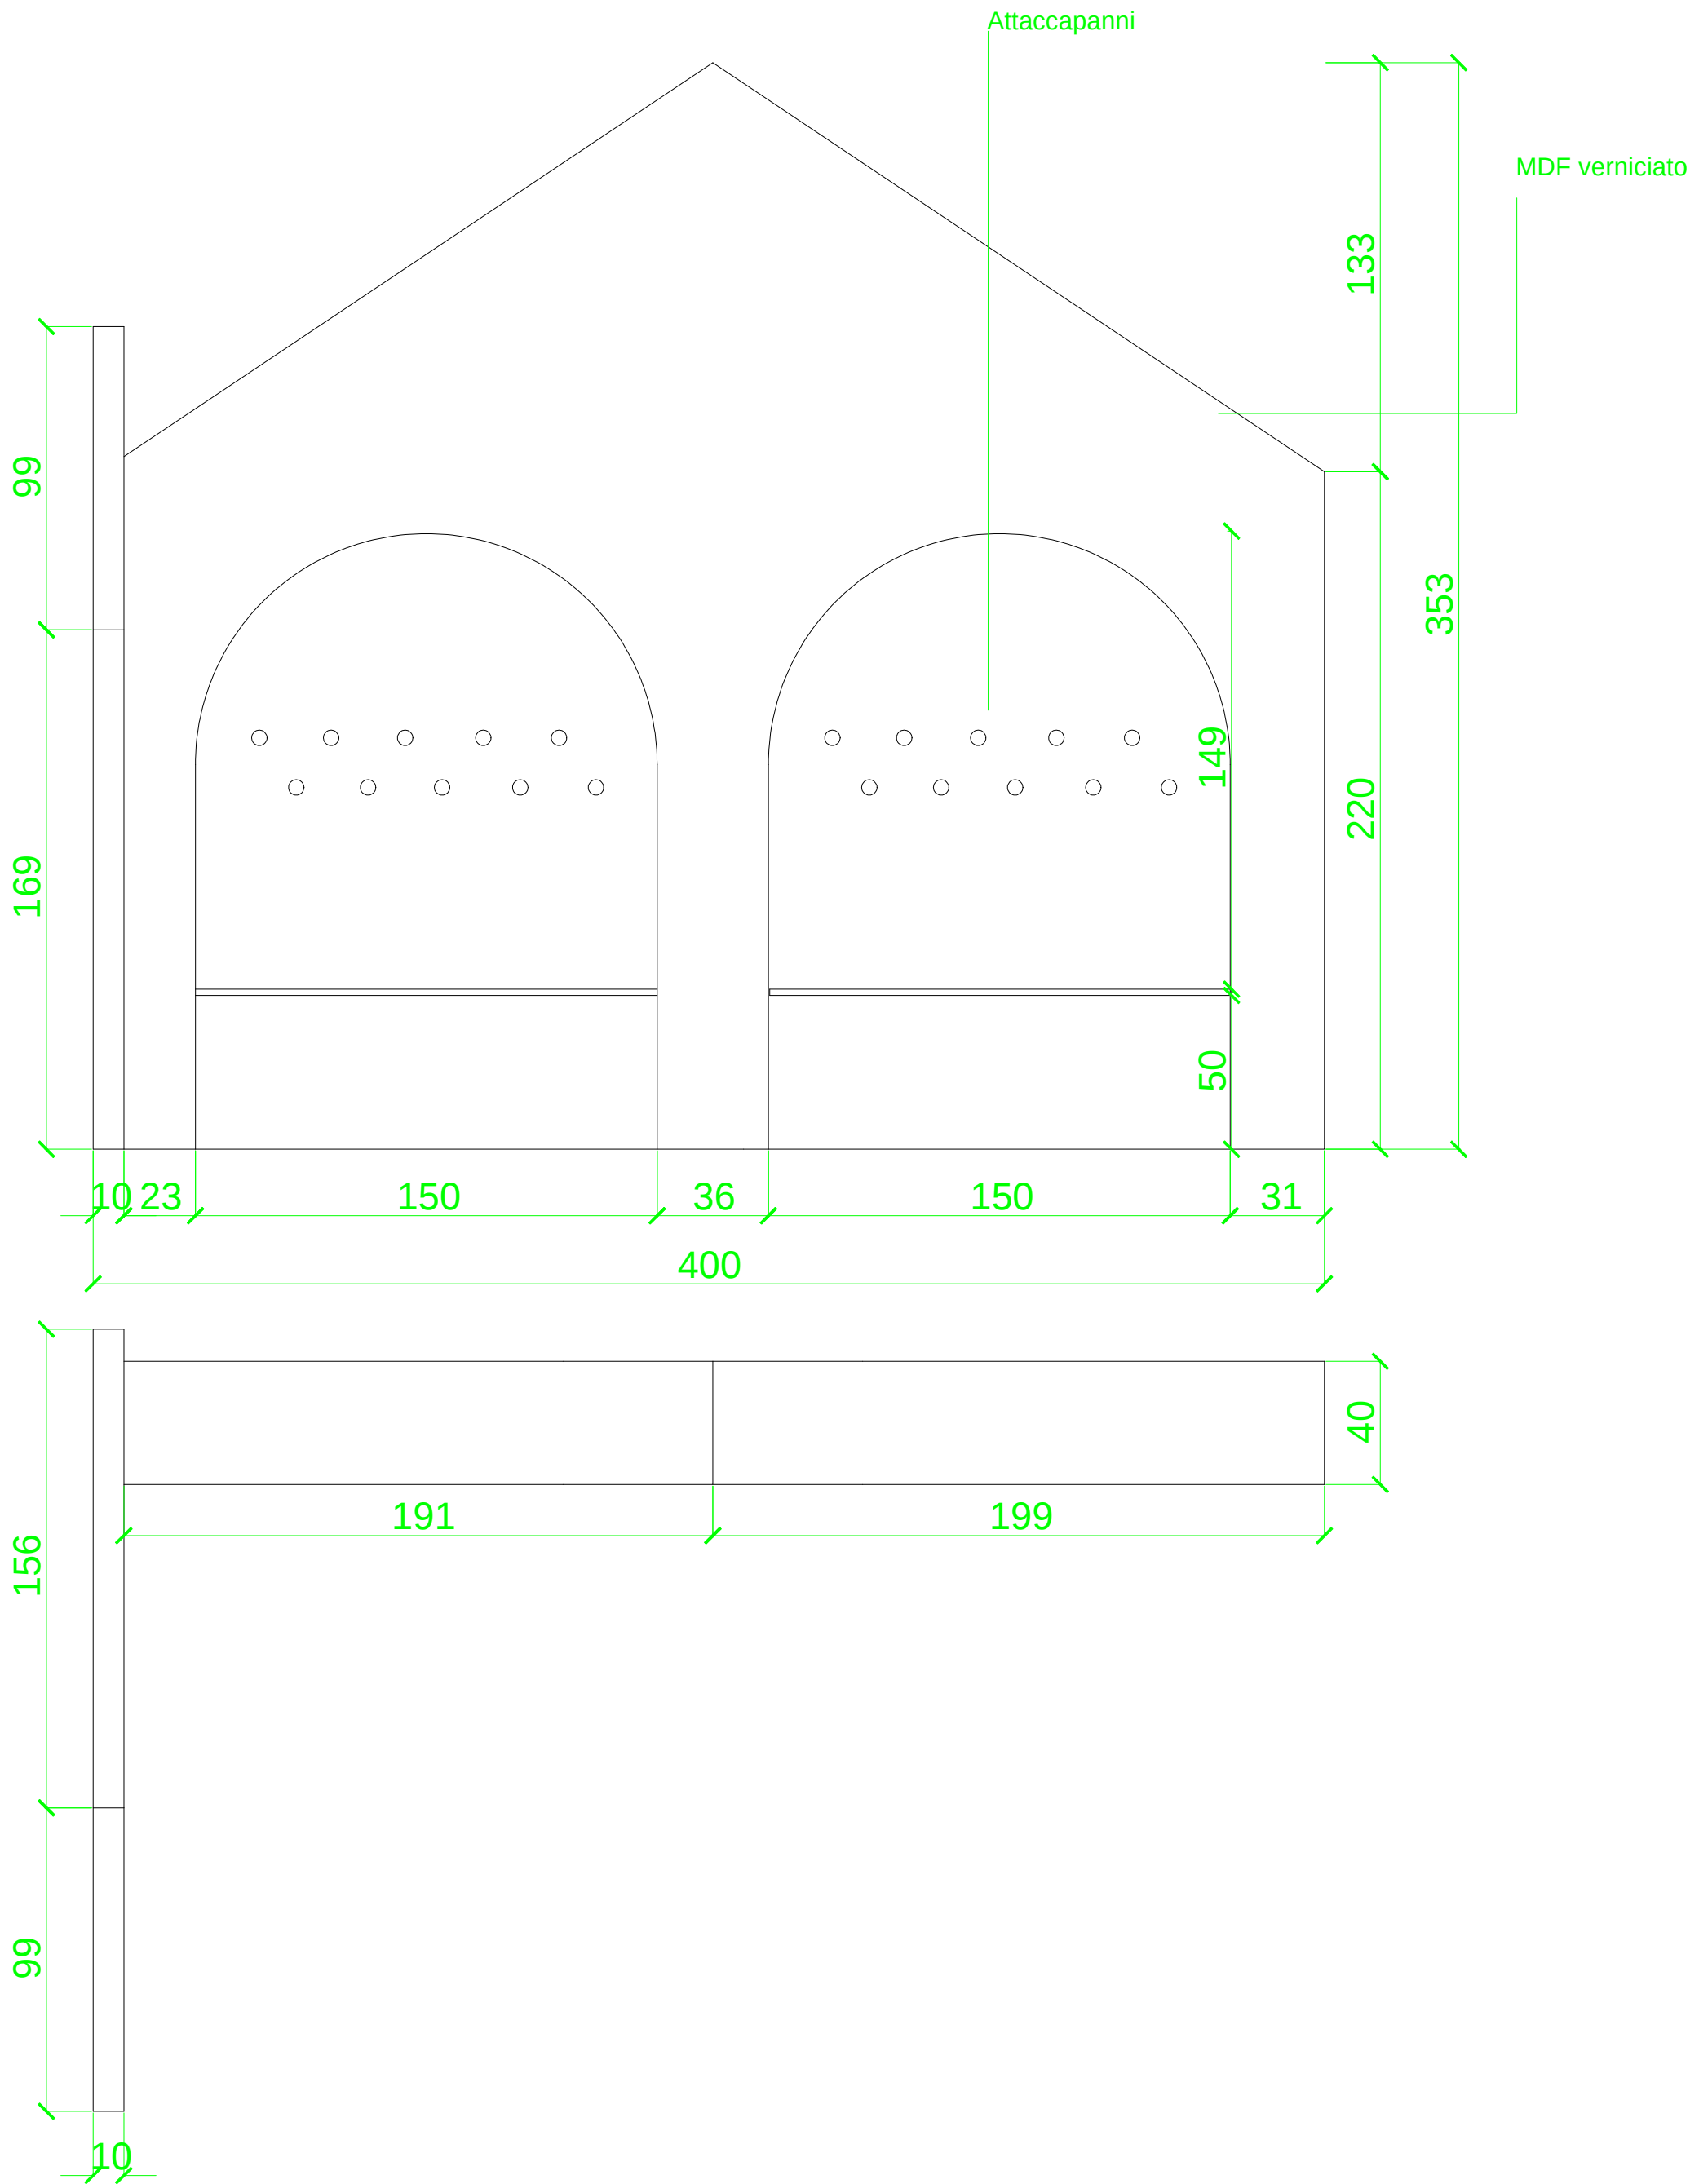

Progetto PNRR - MSC2-02.2 "Piaze Urbane Integrate" Art.21 D.L.152/2021 - Progetto "Come-In - Spazi e servizi di inclusione per le Comunità Metropolitane" - Finanziato dall'Unione Europea - Next Generation EU - Interventi di riqualificazione del complesso denominato Ex Bagno Pubblico di proprietà del Comune di Legnano sito in Via Pontida" - Progetto di arredo e allestimento museale						
 Finanziato dall'Unione europea NextGenerationEU		 MINISTERO DELL'INTERNO		 Città metropolitana di Milano Settore Pianificazione territoriale generale e rigenerazione urbana		 Città di Legnano
Titolo Casetta Guardaroba		 Commissa Città' di Legnano		Azienda Rev. 00		Pleiadi S.c.S.
Tutte le misure sono da verificare in fase di realizzazione e in cantiere		Data 08/04/2023		Formato A2		
Progetto redatto da Dott. Alessio Scabono, Alessia Catania Carmela Russo, Arch. Giacomo Bolzonella		Sala Guardaroba		Persone		Tolleranza ±0.05
				Disegno n° 014		Scala 1:20
Sistema				 		
Disegno di proprietà di Pleiadi Science Farmer - è vietata ogni riproduzione, anche parziale, della stessa. This draw is a property of Pleiadi Science Farmer - is strictly forbidden to copy any part of the draw.						