
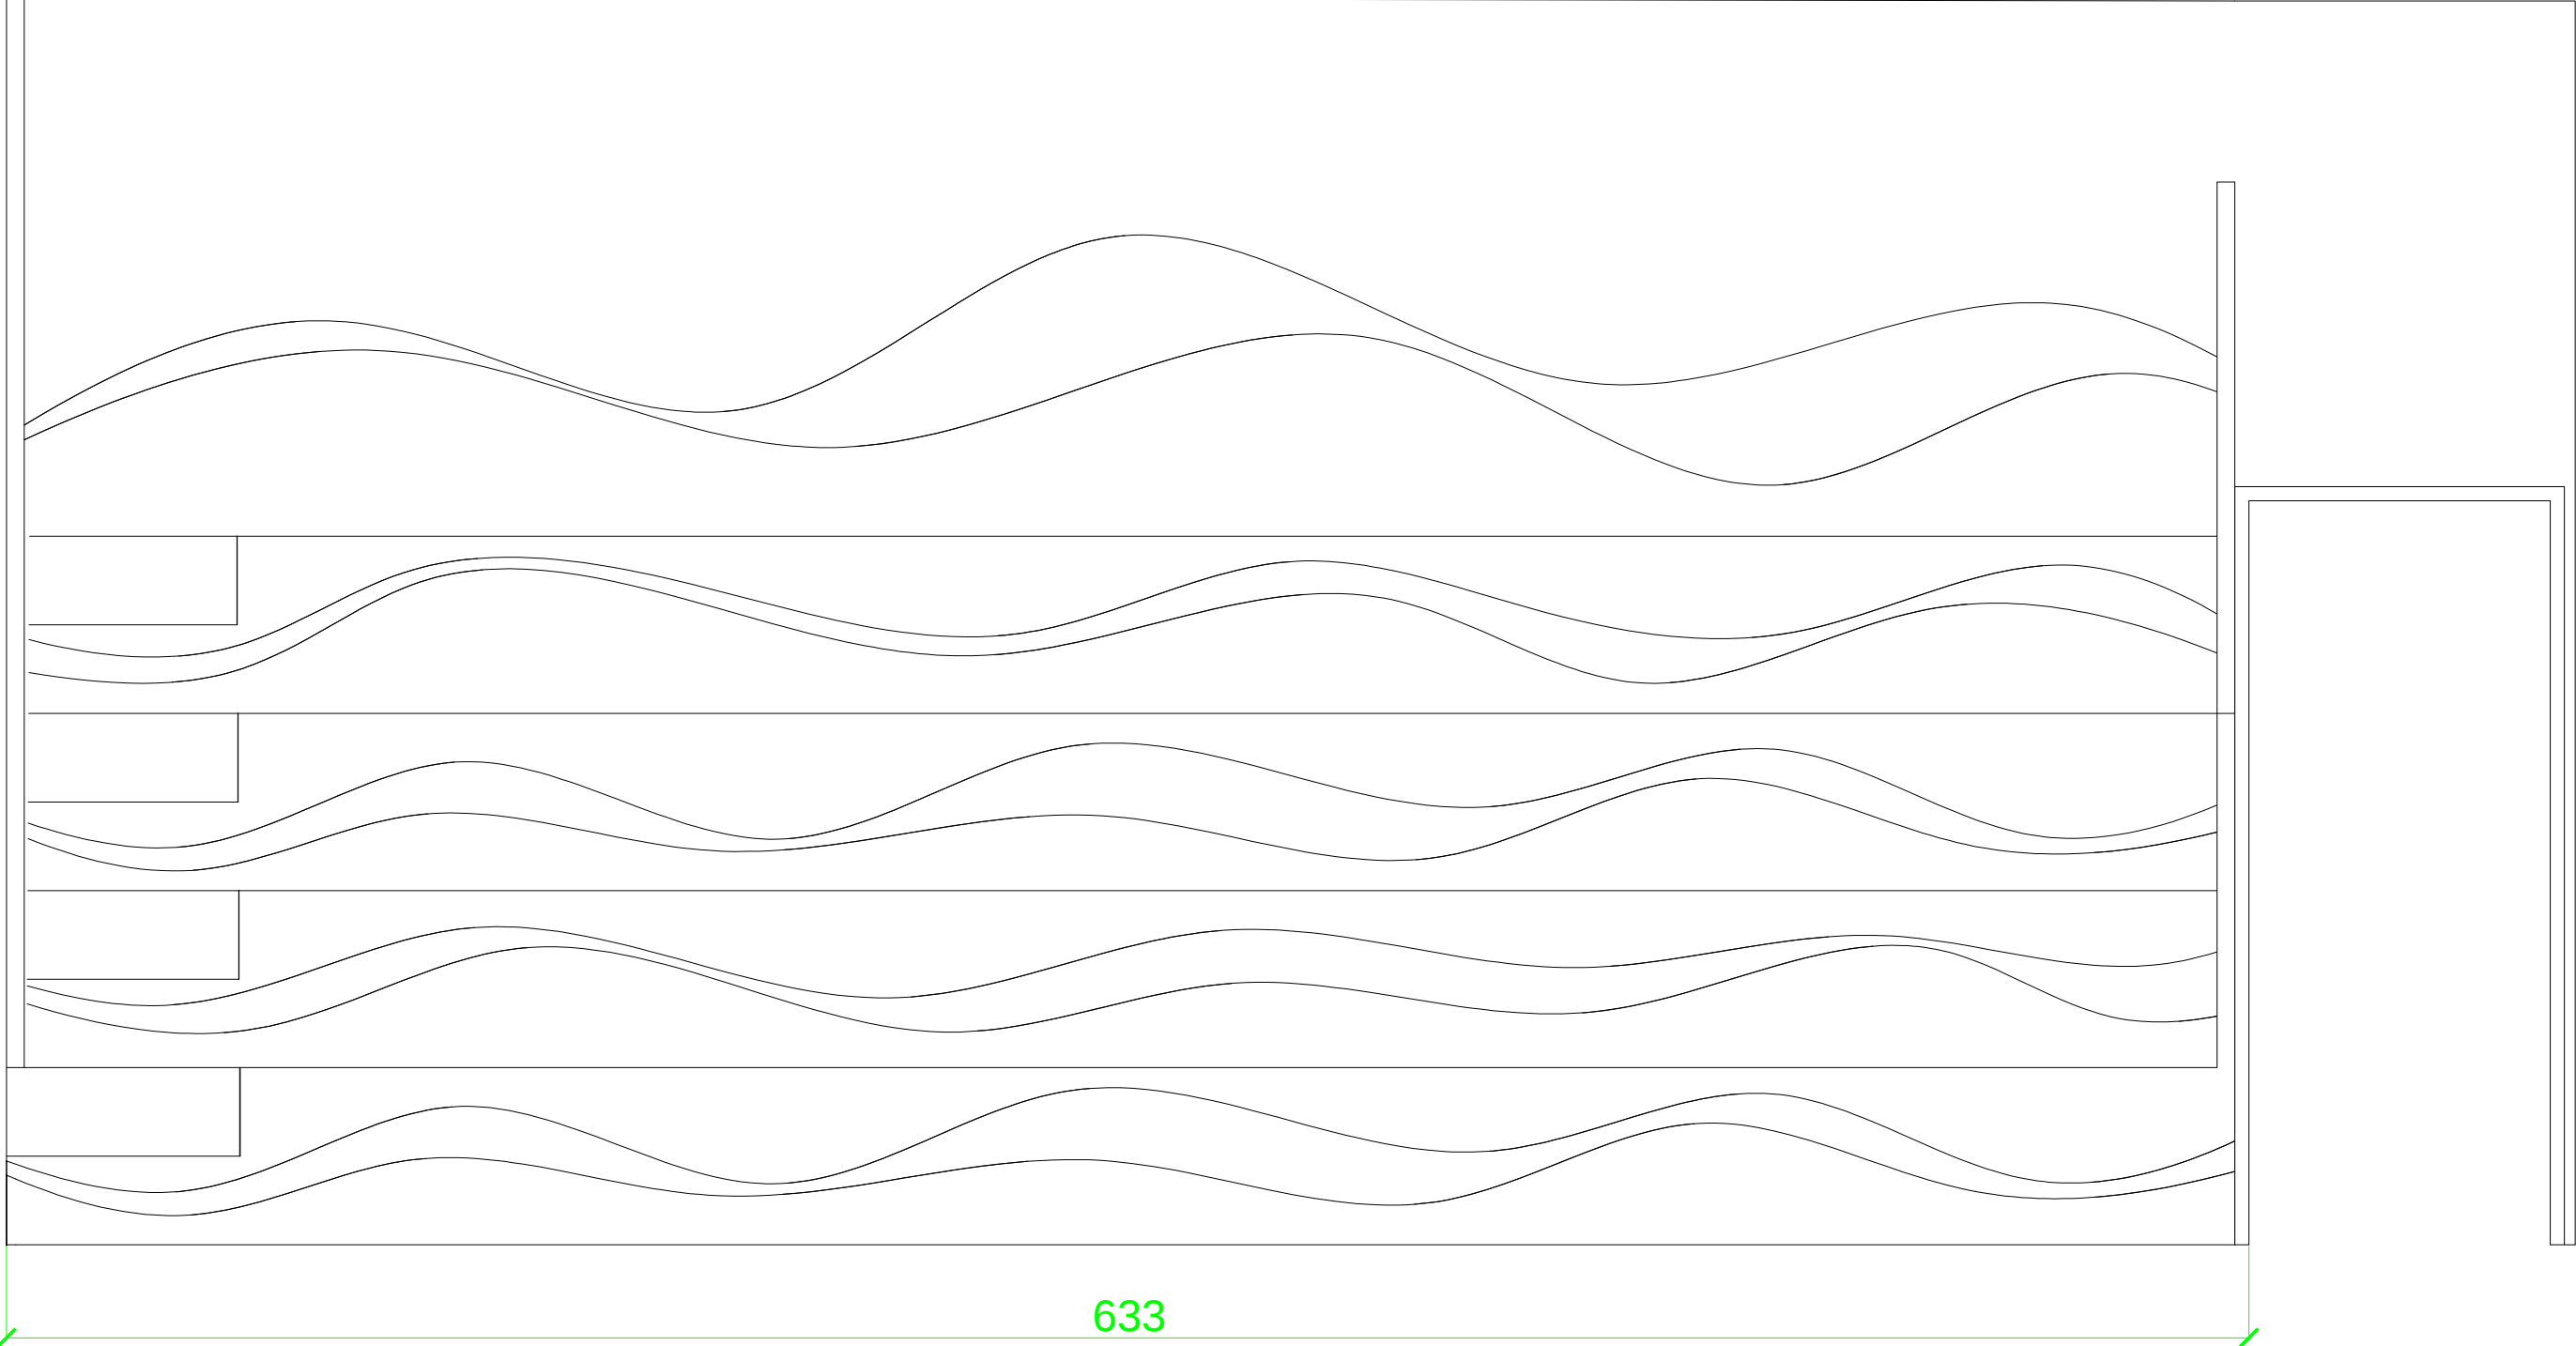


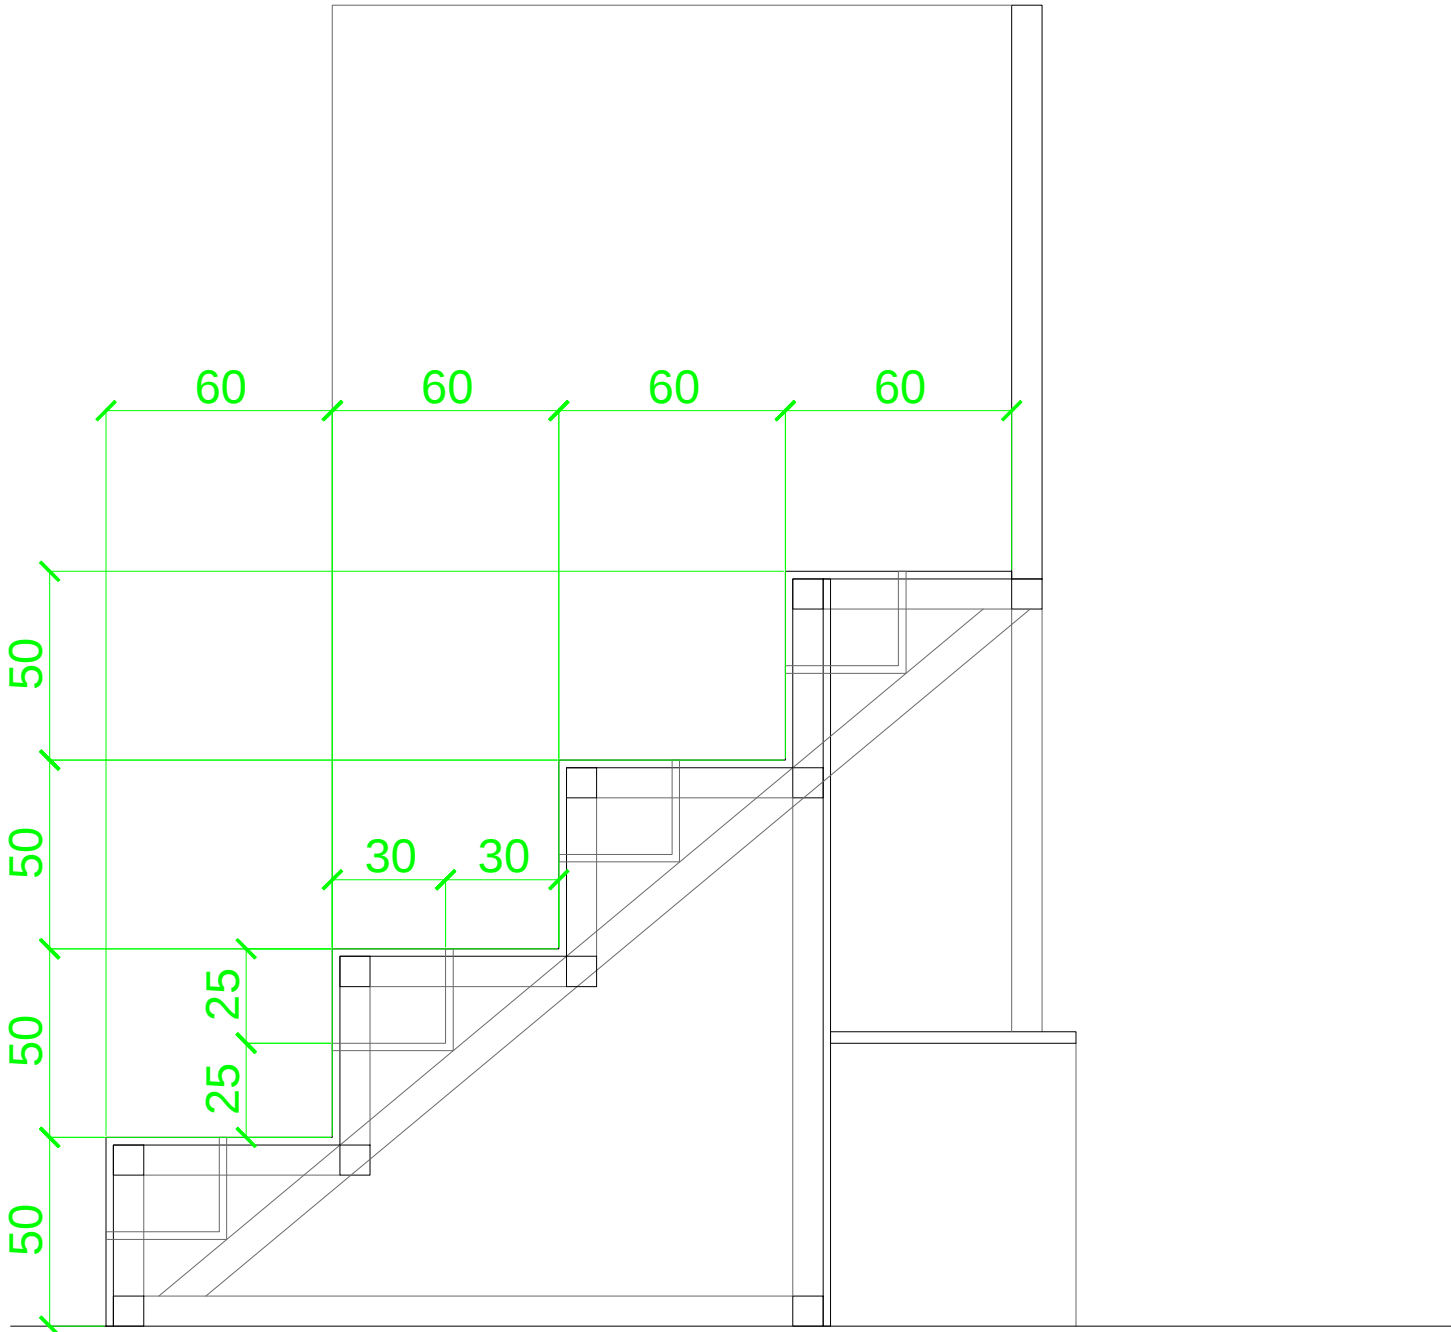

Progetto

PNRR - MSC2-02.2 "Piaze Urbane Integrate" Art.21 D.L.152/2021 - Progetto "Come-In - Spazi e servizi di inclusione per le Comunità Metropolitane" - Finanziato dall'Unione Europea - Next Generation EU - "Interventi di riqualificazione del complesso denominato Ex Bagno Pubblico di proprietà del Comune di Legnano sito in Via Pontida" - Progetto di arredo e allestimento museale

Finanziato dall'Unione europea

NextGenerationEU

MINISTERO DELL'INTERNO

Città metropolitana di Milano

Settore Pianificazione territoriale generale e rigenerazione urbana

Città di Legnano

Titolo

Gradinata

Sala Show

Commissa

Città di Legnano

Rev.

00

Data

08/04/2023

Formato

A2

Scala

Sistema

Progetto redatto da

Sala

Persone

Tolleranza

Disegno n°

Dott. Alessio Scabono, Alessia Catania
Carmela Russo, Arch. Giacomo Bolzonella

Sala Show

20/25

±0.05

016

Disegno di proprietà di Pleiadi Science Farmer - è vietata ogni riproduzione, anche parziale, della stessa.
This draw is a property of Pleiadi Science Farmer - is strictly forbidden to copy any part of the draw.

1:20

Azienda

Pleiadi S.c.S.