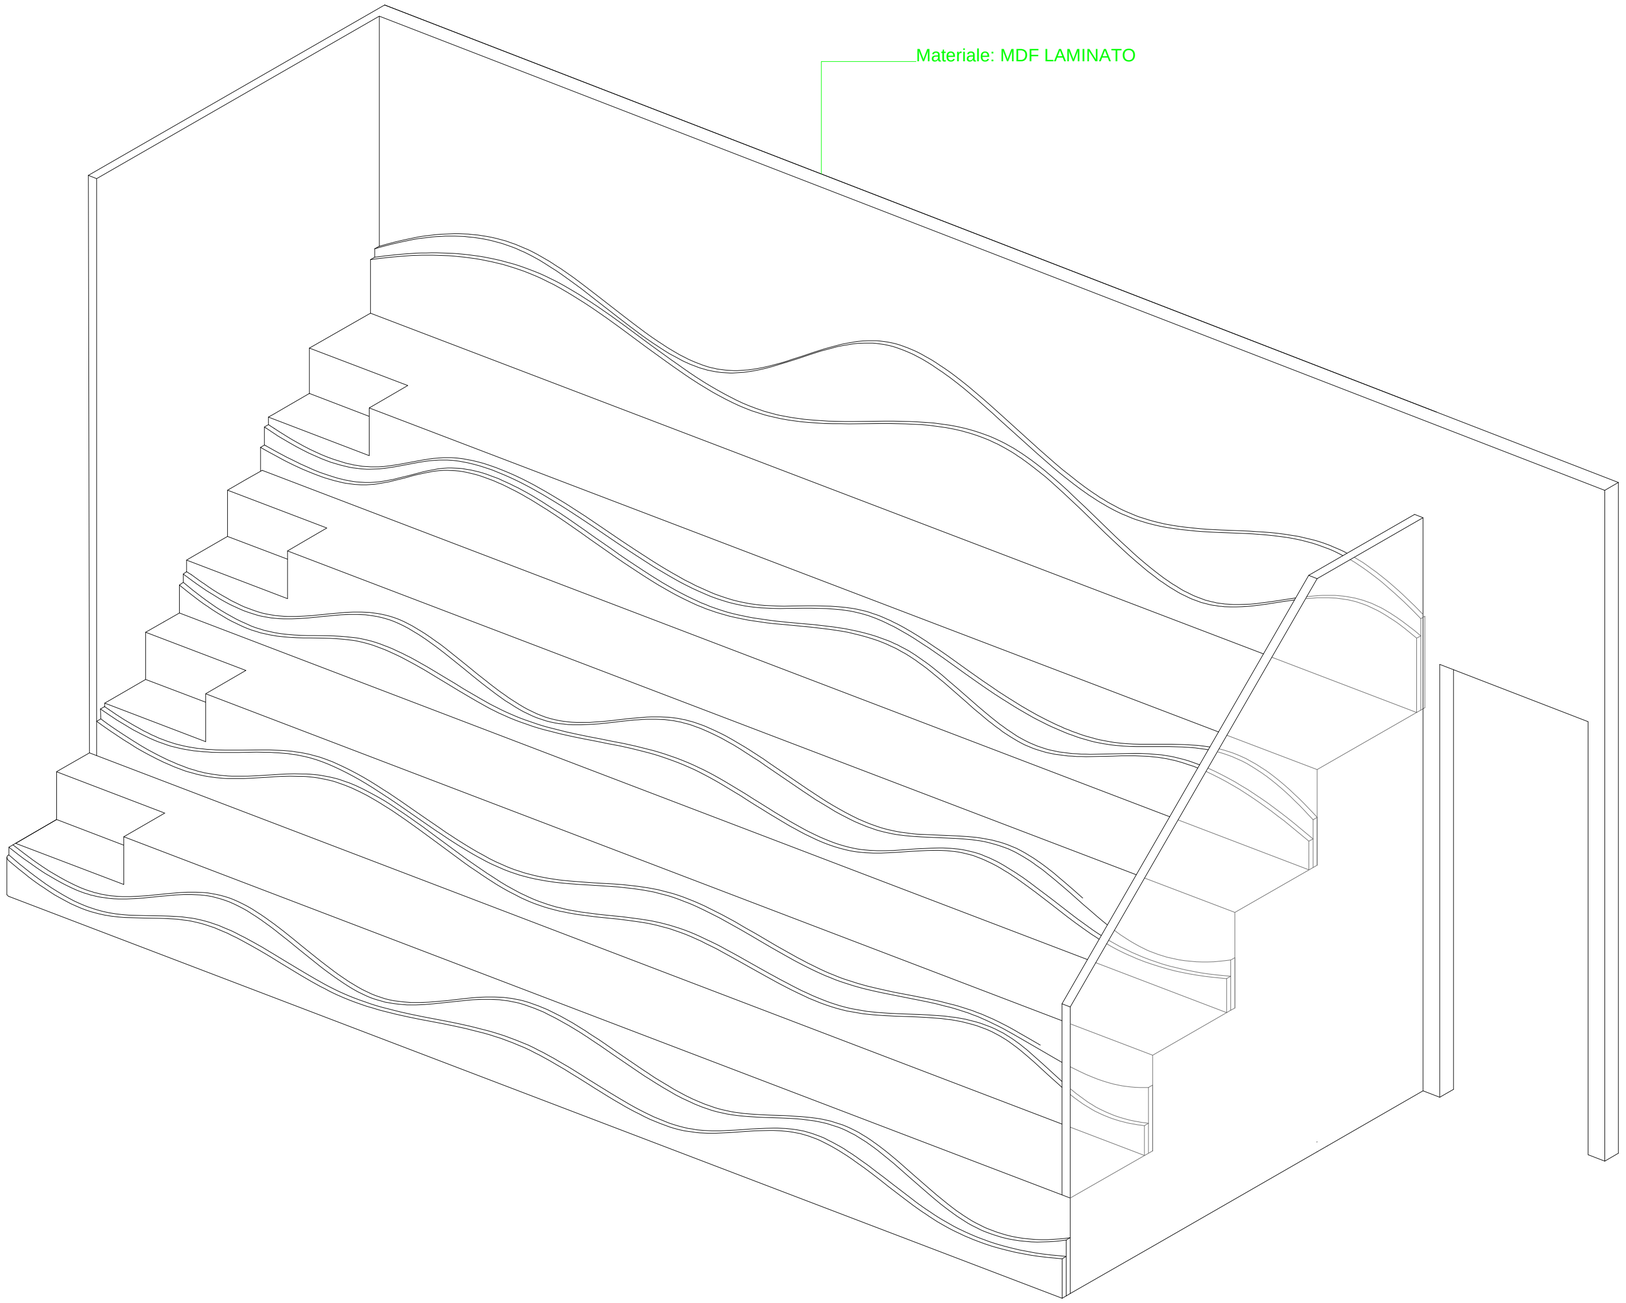

Progetto

PNRR - M5C2-I2.2. "Piani Urbani Integrati" Art.21 D.L.152/2021 - Progetto "Come-In - Spazi e servizi di inclusione per le Comunità Metropolitane" - Finanziato dall'Unione Europea - Next Generation Eu - "Interventi di riqualificazione del complesso denominato Ex Bagni Pubblici di proprietà del Comune di Legnano sito in Via Pontida" - Progetto di arredo e allestimento museale

Finanziato dall'Unione europea NextGenerationEU | MINISTERO DELL'INTERNO | Città metropolitana di Milano | Settore Pianificazione territoriale generale e rigenerazione urbana | Città di Legnano

Titolo Gradinata Sala Show Tutte le misure sono da verificare in fase di realizzazione e in cantiere			Commessa Citta' di Legnano		Azienda	Pleiadi S.c.S.
					Rev.	00
					Data	08/04/2023
					Formato	A3
Progetto redatto da	Sala	Persone	Tolleranza	Disegno n°	Scala	Sistema
Dott. Alessio Scaboro, Alessia Catania Carmela Russo, Arch. Giacomo Bolzonella	Sala Show	20 25	±0.05	017	1:20	

Disegno di proprietà di Pleiadi Science farmer - è vietata ogni riproduzione, anche parziale, della stessa.
This draw is a property of Pleiadi Science Farmer - is strictly forbidden to copy any part of the draw.