


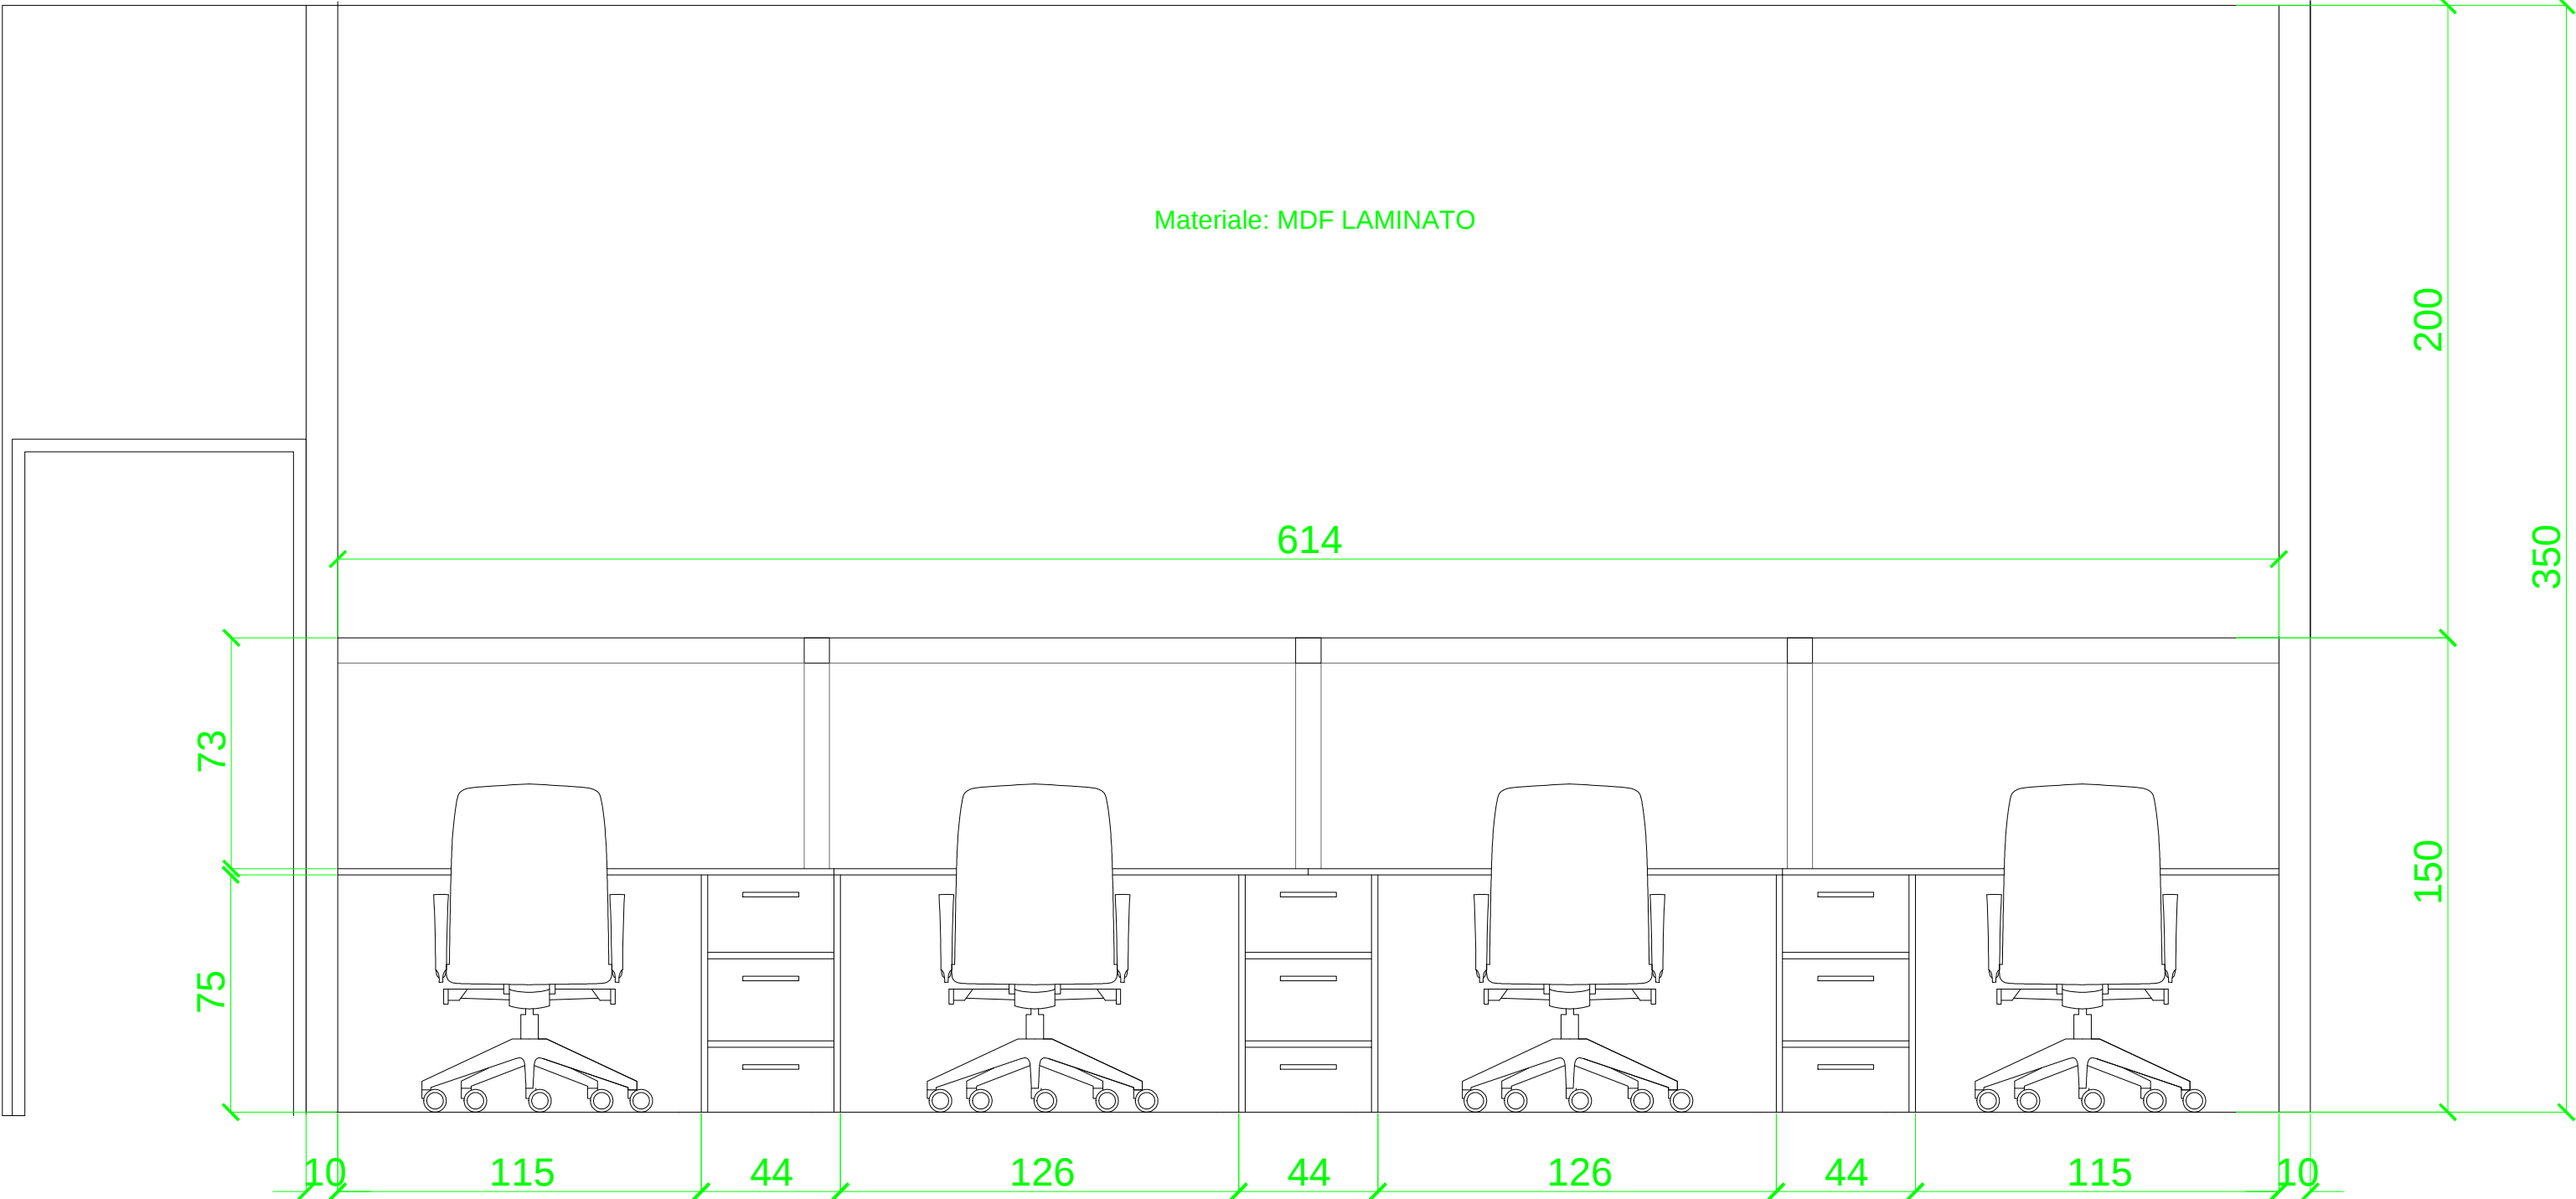

|   |                          |   |                                   |   |                                |
|---|--------------------------|---|-----------------------------------|---|--------------------------------|
| <b>Progetto</b><br><small>PNRR - MSC2-02.2 - "Piani Urbani Integrati" Art.21 D.L.152/2021 - Progetto "Come-In - Spazi e servizi di inclusione per le Comunità Metropolitane" - Finanziato dall'Unione Europea - Next Generation EU - "Interventi di riqualificazione del complesso denominato Ex Bagni Pubblici di proprietà del Comune di Legnano sito in Via Pontida" - Progetto di arredo e allestimento museale</small> |                          |   |                                   |   |                                |
|  <b>Finanziato dall'Unione europea</b><br><small>NextGenerationEU</small>   |                          |  <b>MINISTERO DELL'INTERNO</b>               |                                   |  <b>Città metropolitana di Milano</b><br><small>Settore Pianificazione territoriale generale e rigenerazione urbana</small> |                                |
| <b>Titolo</b><br>Retro gradinata_ spazio per gestore<br>Sala Show   |                          | <b>Commissa</b><br> <b>Città' di Legnano</b> |                                   | <b>Azienda</b><br><b>Pleiadi S.c.S.</b>   | <b>Rev.</b><br><b>00</b>       |
| <small>Tutte le misure sono da verificare in fase di realizzazione e in cantiere</small>   |                          | <b>Data</b><br><b>08/04/2023</b>                                                                                                  |                                   | <b>Formato</b><br><b>A2</b>   | <b>Scala</b><br><b>Sistema</b> |
| <b>Progetto redatto da</b><br>Dott. Alessio Scabono, Alessia Catania<br>Carmela Russo, Arch. Giacomo Bolzonella   | <b>Sala</b><br>Sala Show | <b>Persone</b><br><b>4</b>   | <b>Tolleranza</b><br><b>±0.05</b> | <b>Disegno n°</b><br><b>018</b>   | <b>1:20</b>                    |
| <small>Disegno di proprietà di Pleiadi Science Farmer - è vietata ogni riproduzione, anche parziale, della stessa.<br/>This draw is a property of Pleiadi Science Farmer - is strictly forbidden to copy any part of the draw.</small>   |                          |   |                                   |   |                                |