


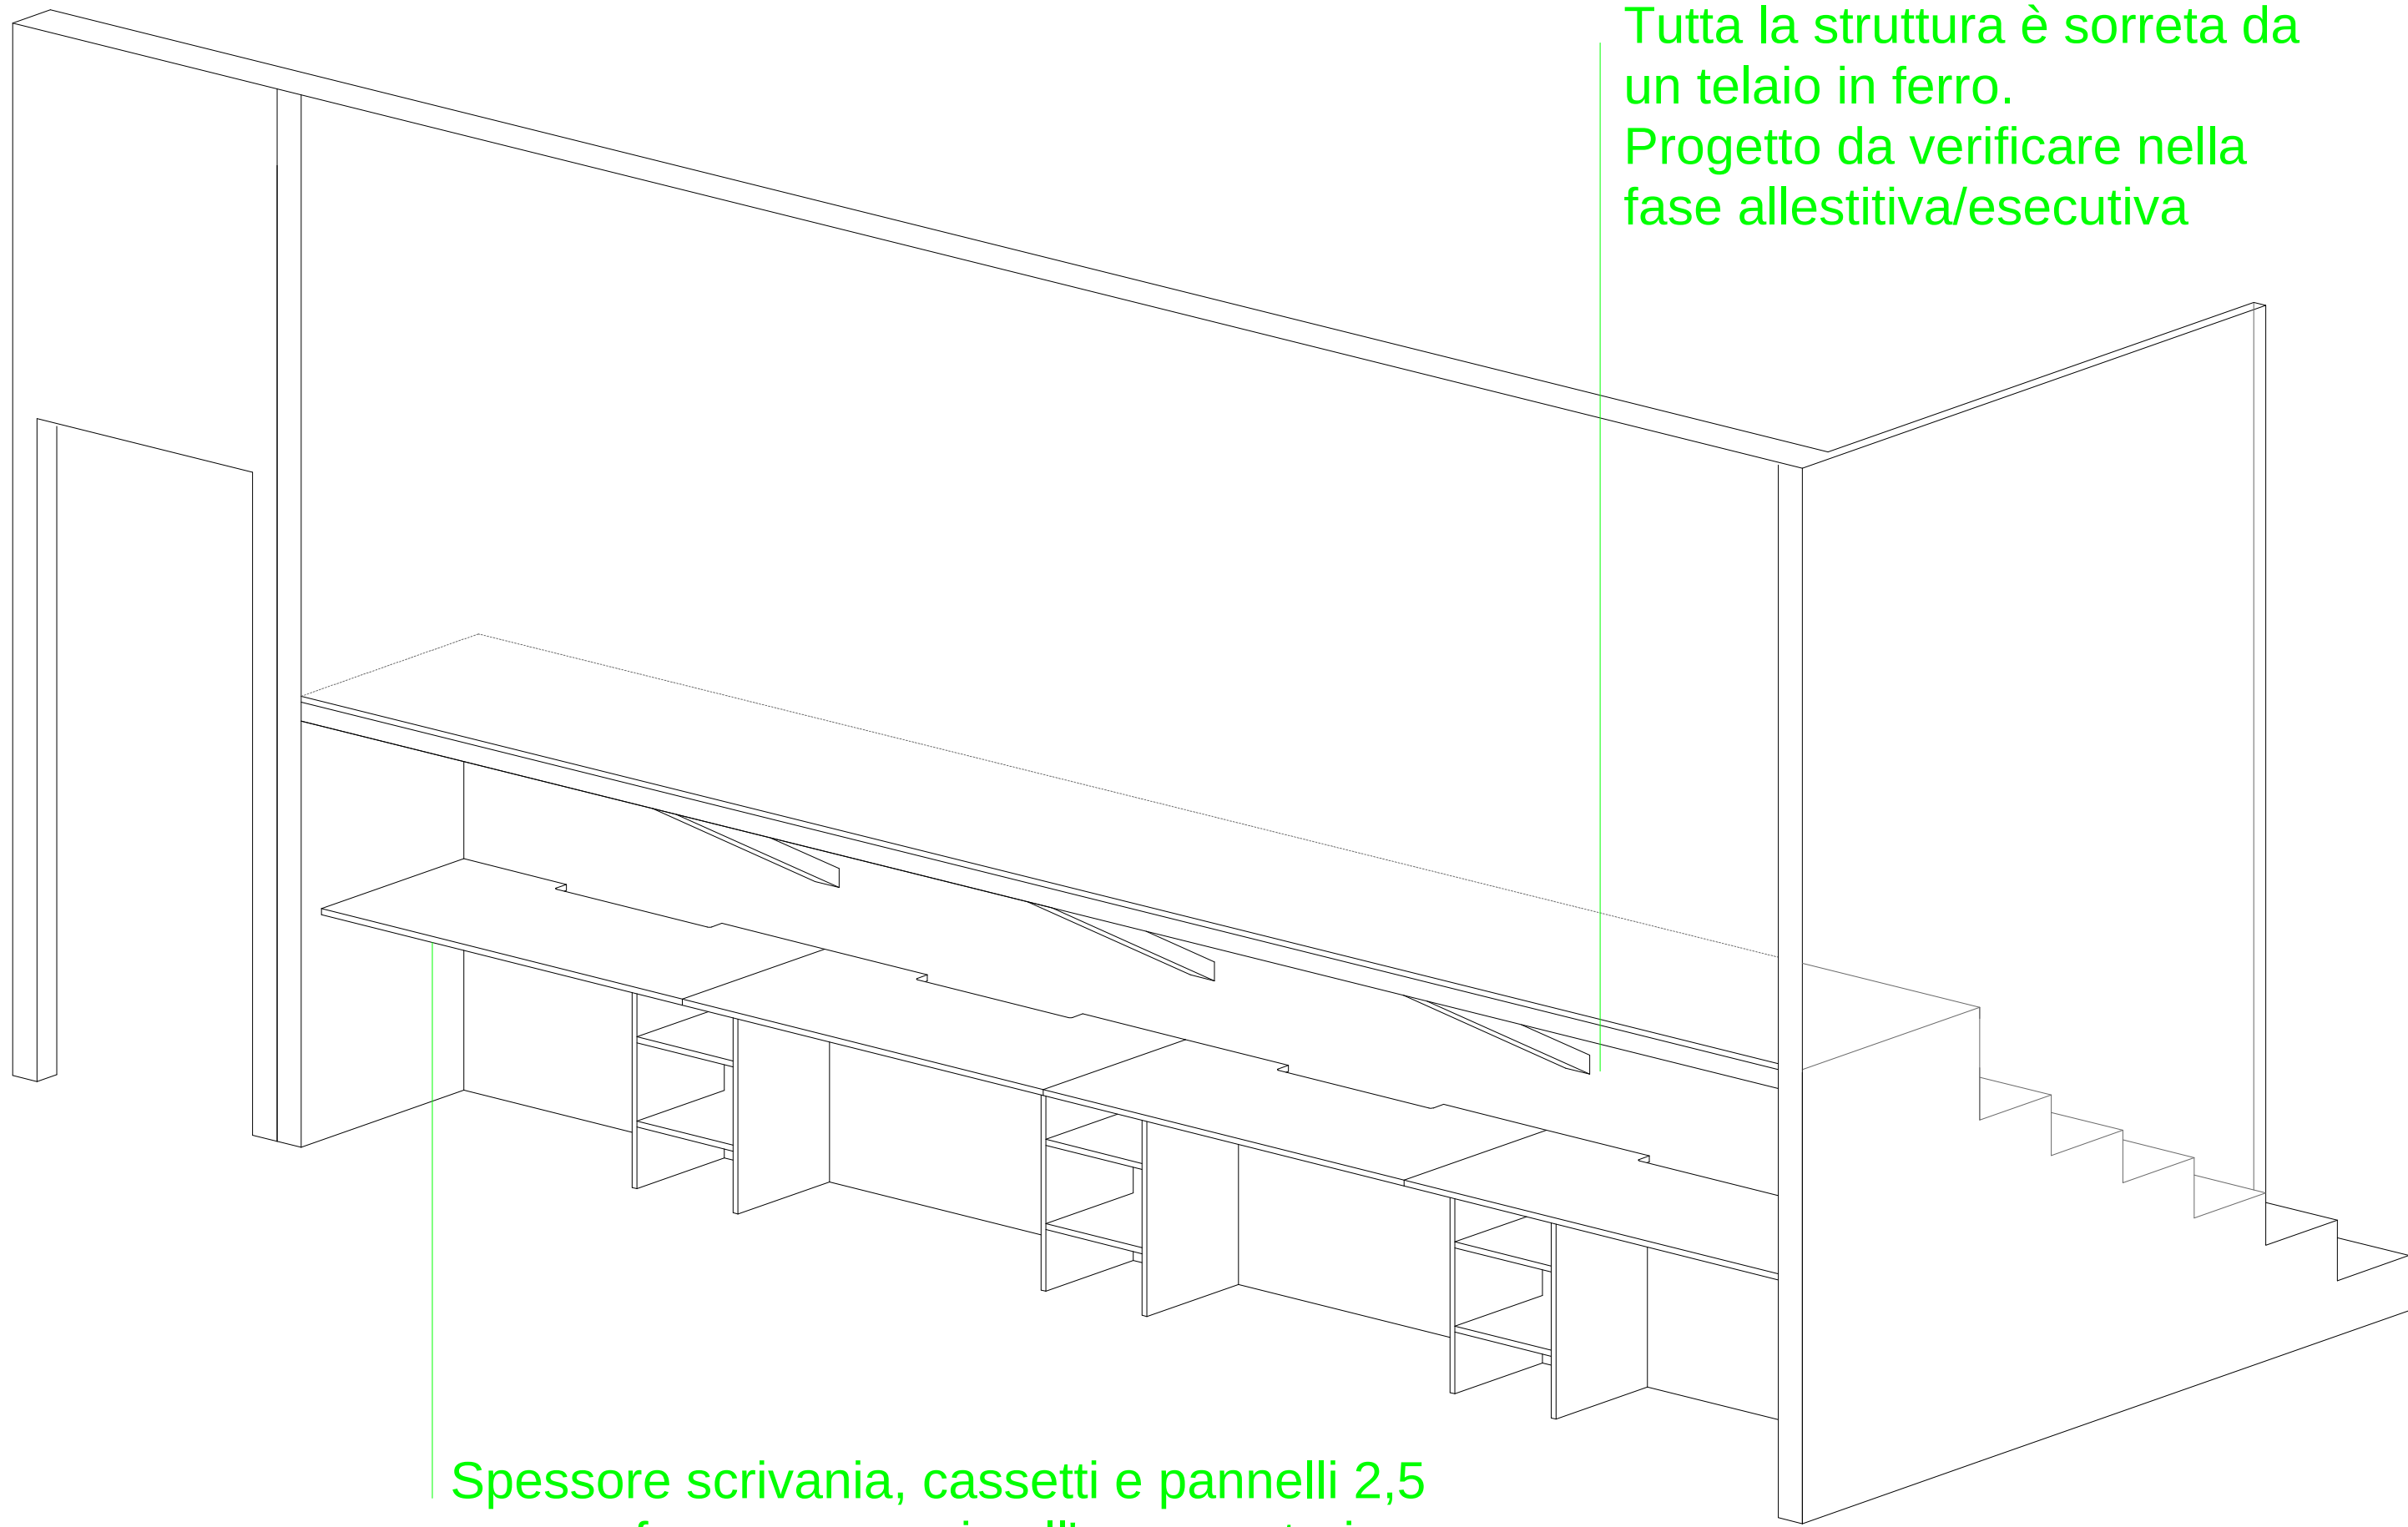

Tutta la struttura è sorretta da un telaio in ferro.
Progetto da verificare nella fase allestitiva/esecutiva

Spessore scrivania, cassetti e pannelli 2,5 cm con foro passacavi nell'area posteriore.

Postazione retrocessa per garantire il transito delle persone posteriore

Progetto Finanziato dall'Unione europea NextGenerationEU MINISTERO DELL'INTERNO Città metropolitana di Milano Settore Pianificazione territoriale generale e rigenerazione urbana Città di Legnano PNRR - MSC2-D2.2 "Piani Urbani Integrati" Art.21 D.L.152/2021 - Progetto "Come-In - Spazi e servizi di inclusione per le Comunità Metropolitane" - Finanziato dall'Unione Europea - Next Generation EU - "Interventi di riqualificazione del complesso denominato Ex Bagni Pubblici di proprietà del Comune di Legnano sito in Via Pontida" - Progetto di arredo e allestimento museale					
Titolo		Commissa		Azienda	Pleiadi S.c.S.
Retro gradinata_ spazio per gestore Sala Show		Città' di Legnano	Rev.		00
			Data		08/04/2023
Tutte le misure sono da verificare in fase di realizzazione e in cantiere				Formato	A2
Progetto redatto da	Sala	Persone	Tolleranza	Disegno n°	Scala
Dott. Alessio Scabono, Alessia Catania Carmela Russo, Arch. Giacomo Bolzonella	Sala Show	4	±0.05	019	1:20
Disegno di proprietà di Pleiadi Science Farmer - è vietata ogni riproduzione, anche parziale, della stessa. This draw is a property of Pleiadi Science Farmer - is strictly forbidden to copy any part of the draw.					