
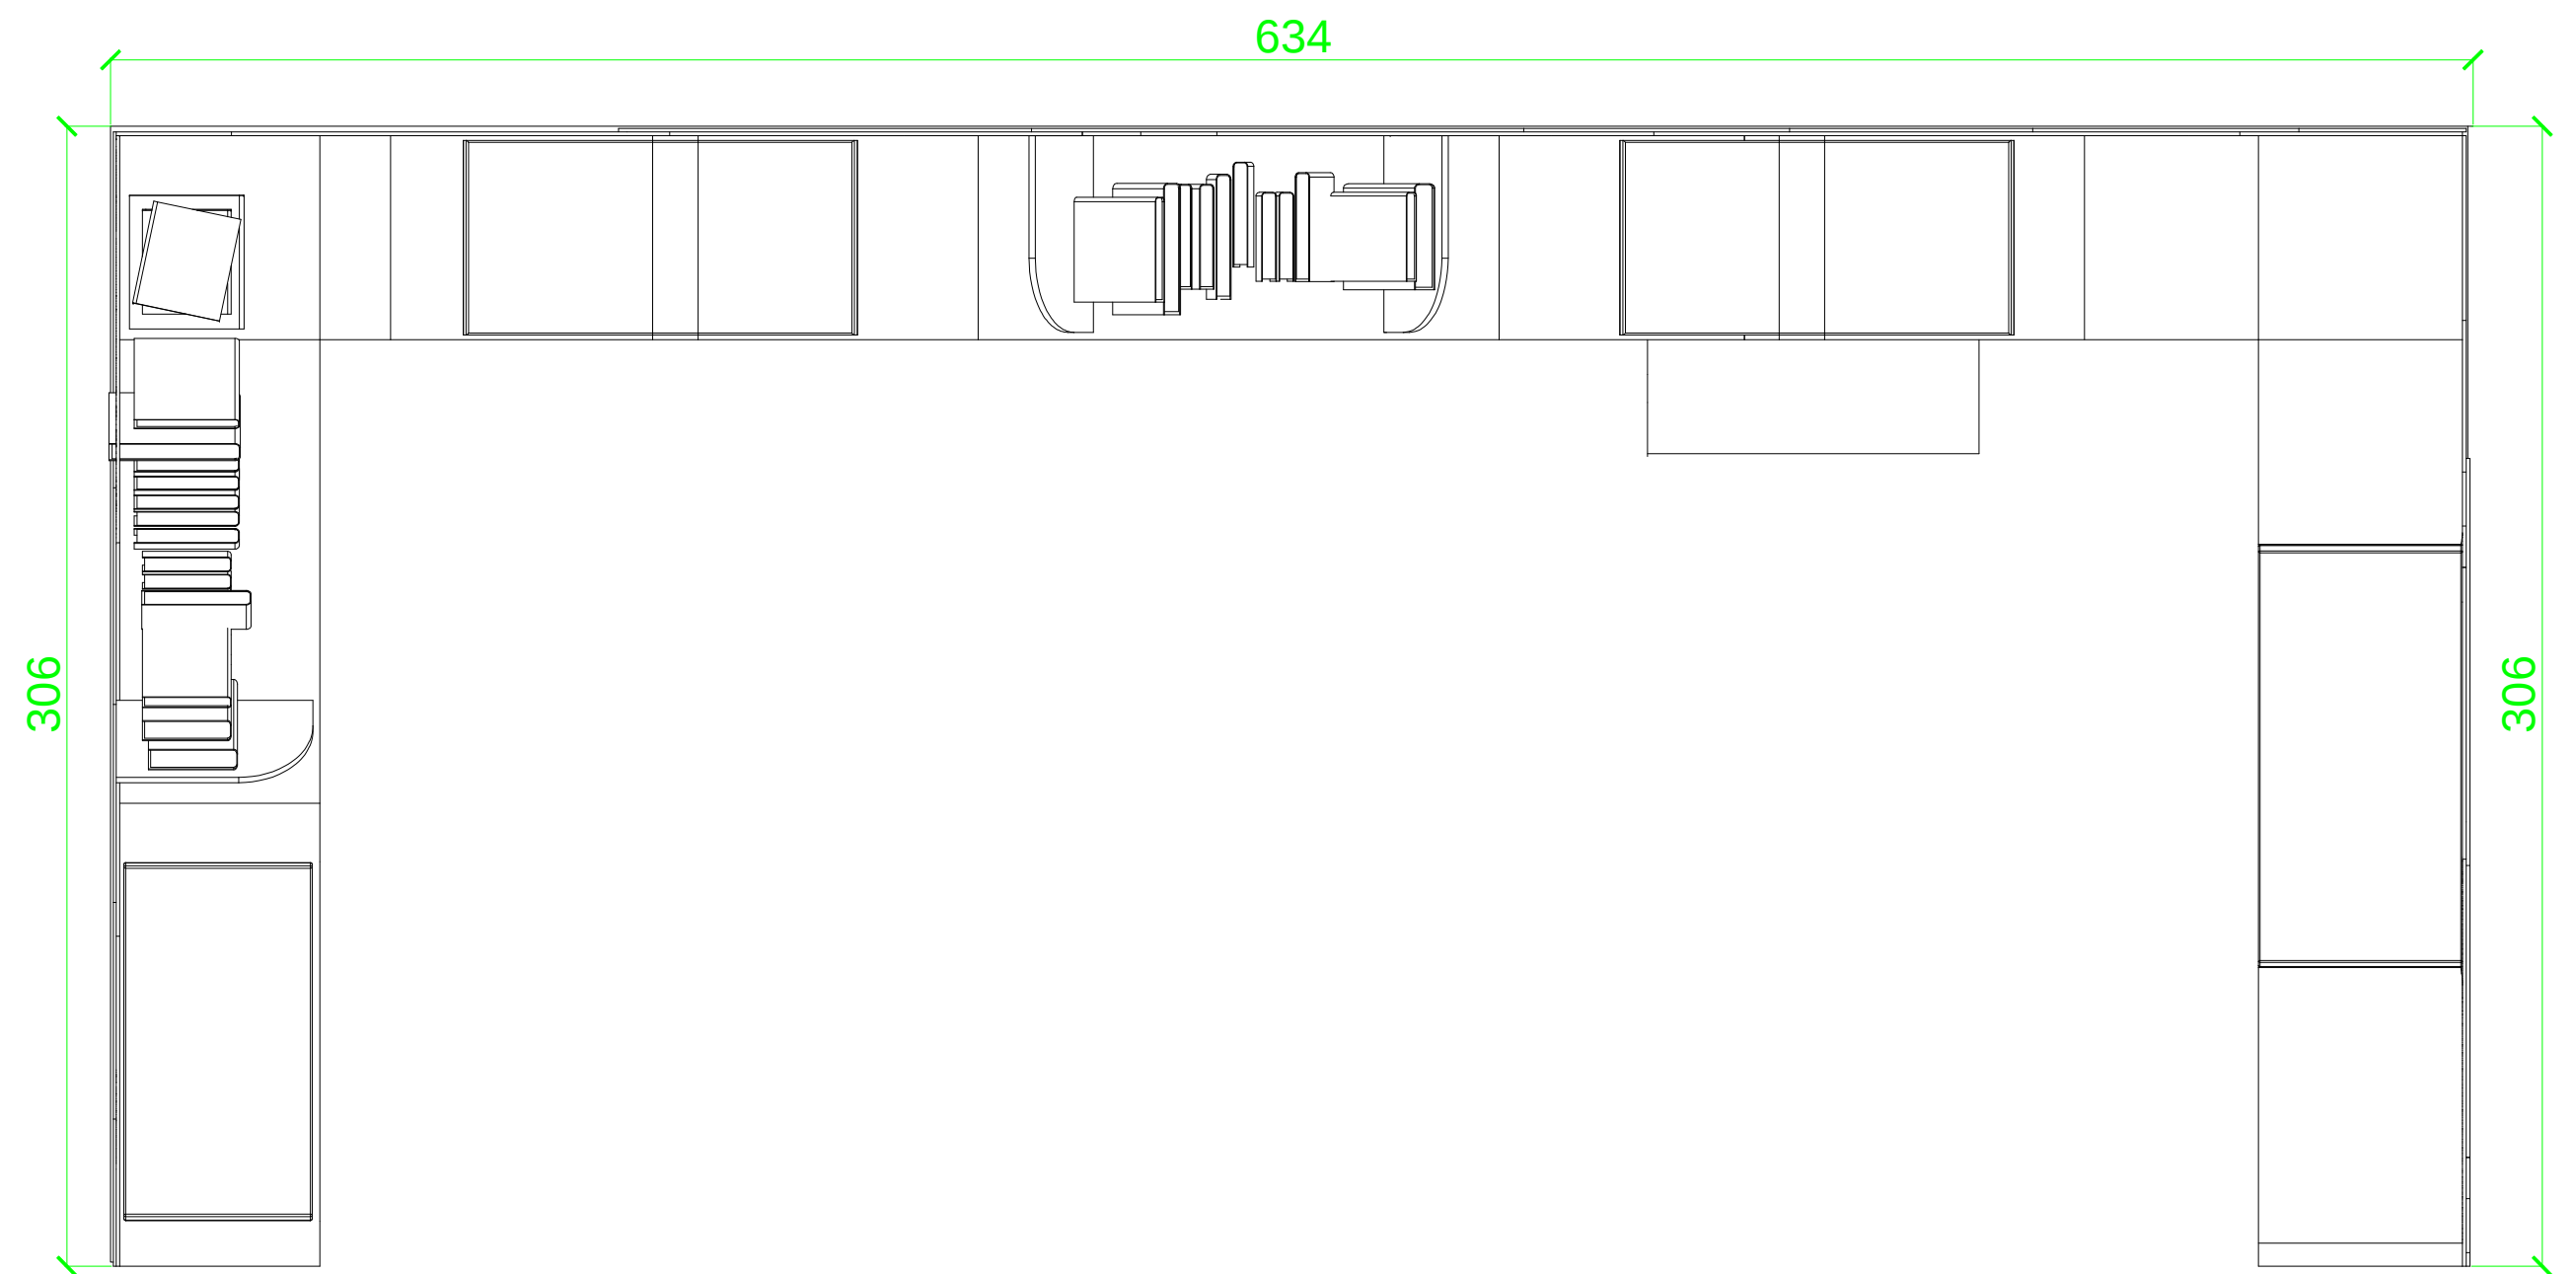


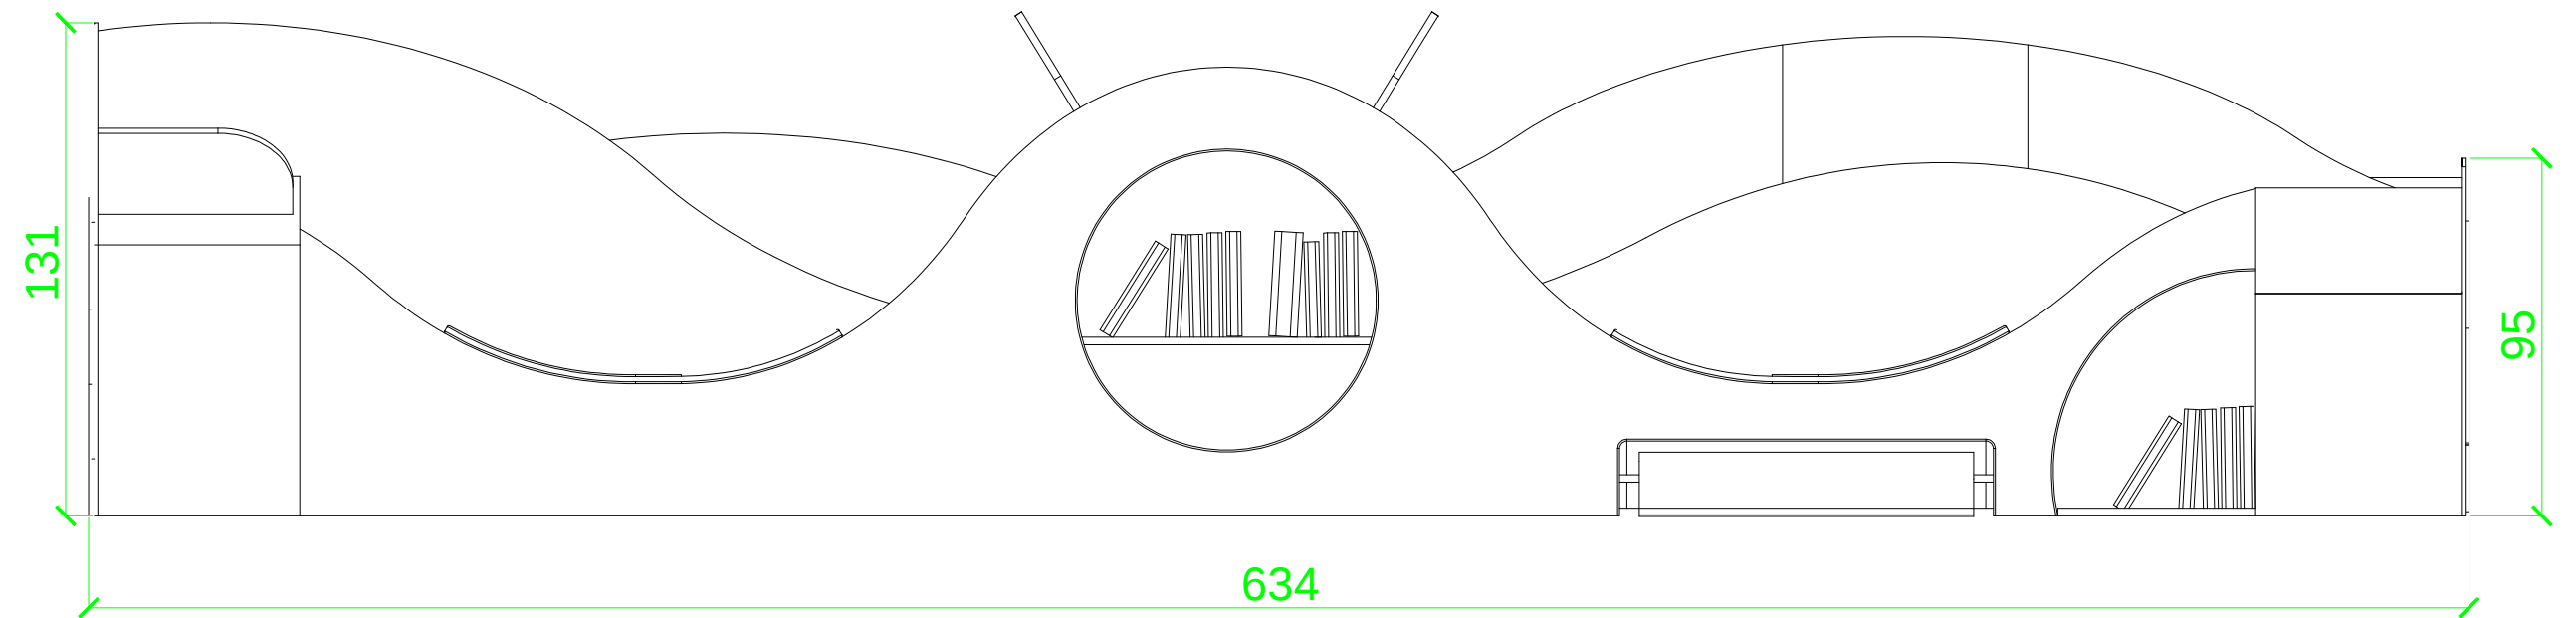

Progetto PNRR - MSC2-02-2 "Piani Urbani Integrati" Art.21.D.1.55/2021 - Progetto "Come-In - Spazi e servizi di inclusione per le Comunità Metropolitane" - Finanziato dall'Unione Europea - Next Generation EU - Interventi di riqualificazione del complesso demaniale Ex Bagni Pubblici di proprietà del Comune di Legnano sito in Via Portofino - Progetto di arrivo e allestimento museale					
 Finanziato dall'unione europea NextGenerationEU		 MINISTERO DELL'INTERNO		 Città di Legnano Settore Pianificazione territoriale generale e gestione urbanistica	
TITOLO Libreria onda Complessivo Sala TrAme		Commissa  Città' di Legnano		Azienda Pleiadi S.c.s.	
Tutte le misure sono da verificare in fase di realizzazione e in cantiere				Rev. 00	
				Data 08/04/2023	
				Formato A2	
Progetto redatto da		Sala	Personre	Tolleranza	Disegno n°
Dott. Alessio Scabboni, Alessandra Canalis Carmela Russo, Arch. Giacomo Bolzonetti		Sala TrAme	5 o 6	±0.05	020
Disegno di proprietà di Pleiadi Sistema farmer - è vietata ogni riproduzione, anche parziale, della stessa. This draw is a property of Pleiadi Sistema Farmer - is strictly forbidden to copy any part of the draw.				Scala 1:20	
				