
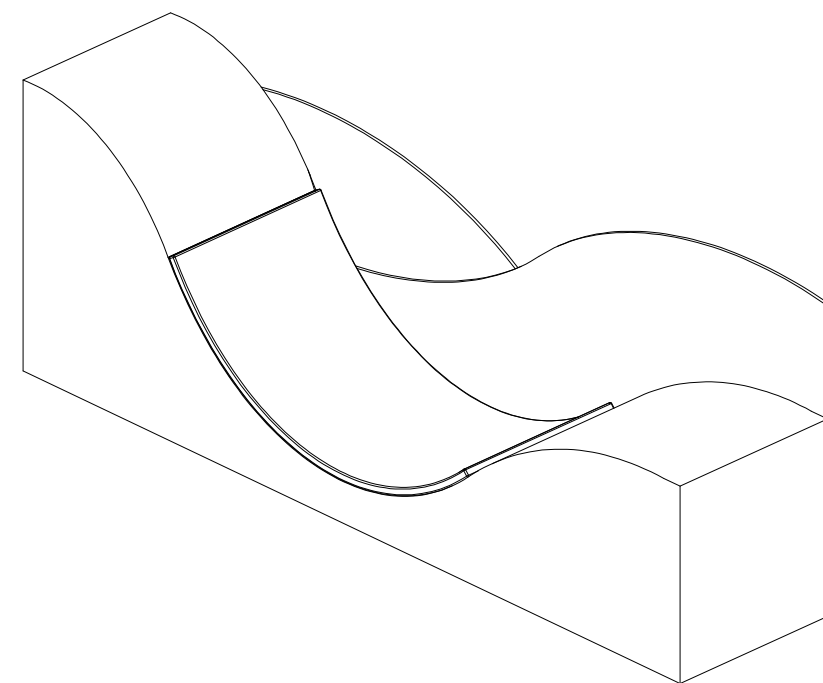
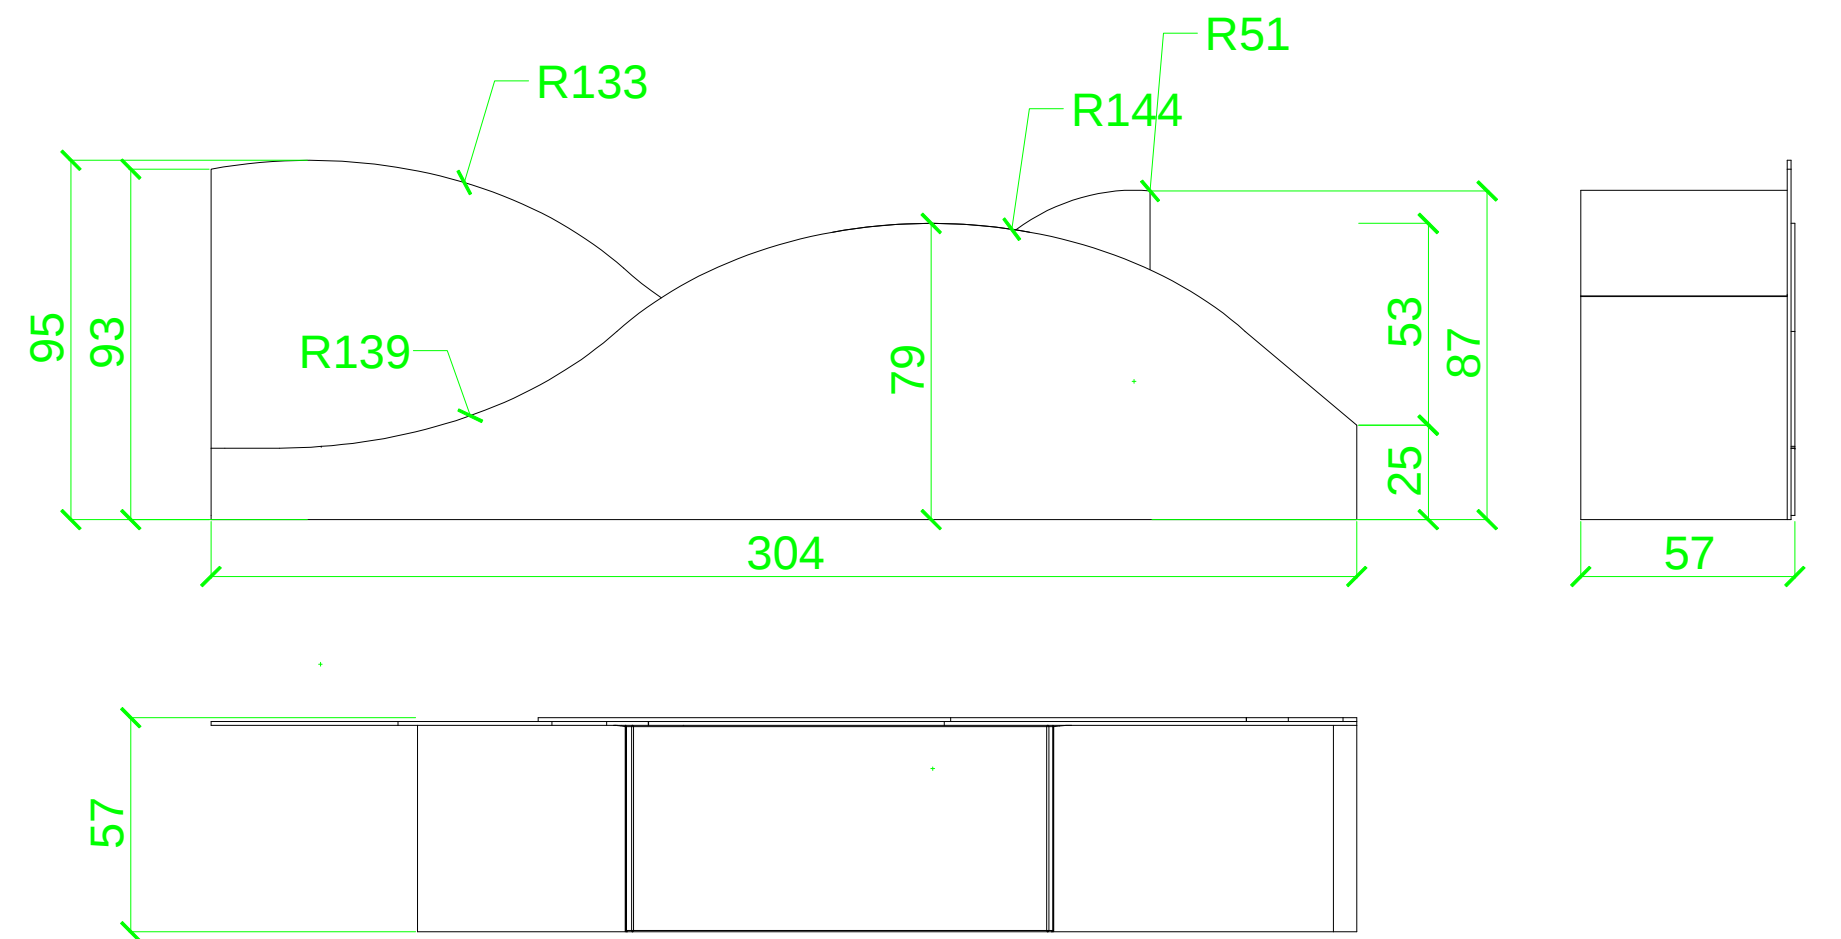


 

Progetto PNRR - MSC2-02.2 "Nurs Urban Integral" Art.21 D.15/2021 - Progetto "Come-In - Spazi e servizi di inclusione per le Comunità Metropolitane" - Finanziato dall'Unione Europea - Next Generation EU - Interventi di riqualificazione del complesso denominato Ex Bagni Pubblici di proprietà del Comune di Legnano sito in Via Puricelli - Progetto di arrivo e allestimento museale					
 Finanziato dall'Unione Europea NextGenerationEU		 MINISTERO DELL'INTERNO		 Città metropolitana di Milano	
		Settore Pianificazione territoriale generale e regolamentazione urbana		Città di Legnano	

TITOLO Libreria onda Lato A e B Sala TrAme		Commessa  Città di Legnano		Azienda Pleadi S.c.S. Rev. 00	
Tutti le misure sono da verificare in fase di realizzazione e in cantiere				Data 08/04/2023	
Progetto redatto da		Tolleranza		Formato A2	
Sala TrAme	Sala	Disegno n°	002	Scala	Sistema
Dott. Alessandro Scabro, Alessandra Catta Carmelo Russo, Arch. Giacomo Bizzotola		2 ±0.05		1:20	

Disegno di proprietà di Pleadi Sistema former - a vendita ogni riproduzione, anche parziale, della stessa.
 This draw is a property of Pleadi Sistema former - is strictly forbidden to copy any part of the draw.