
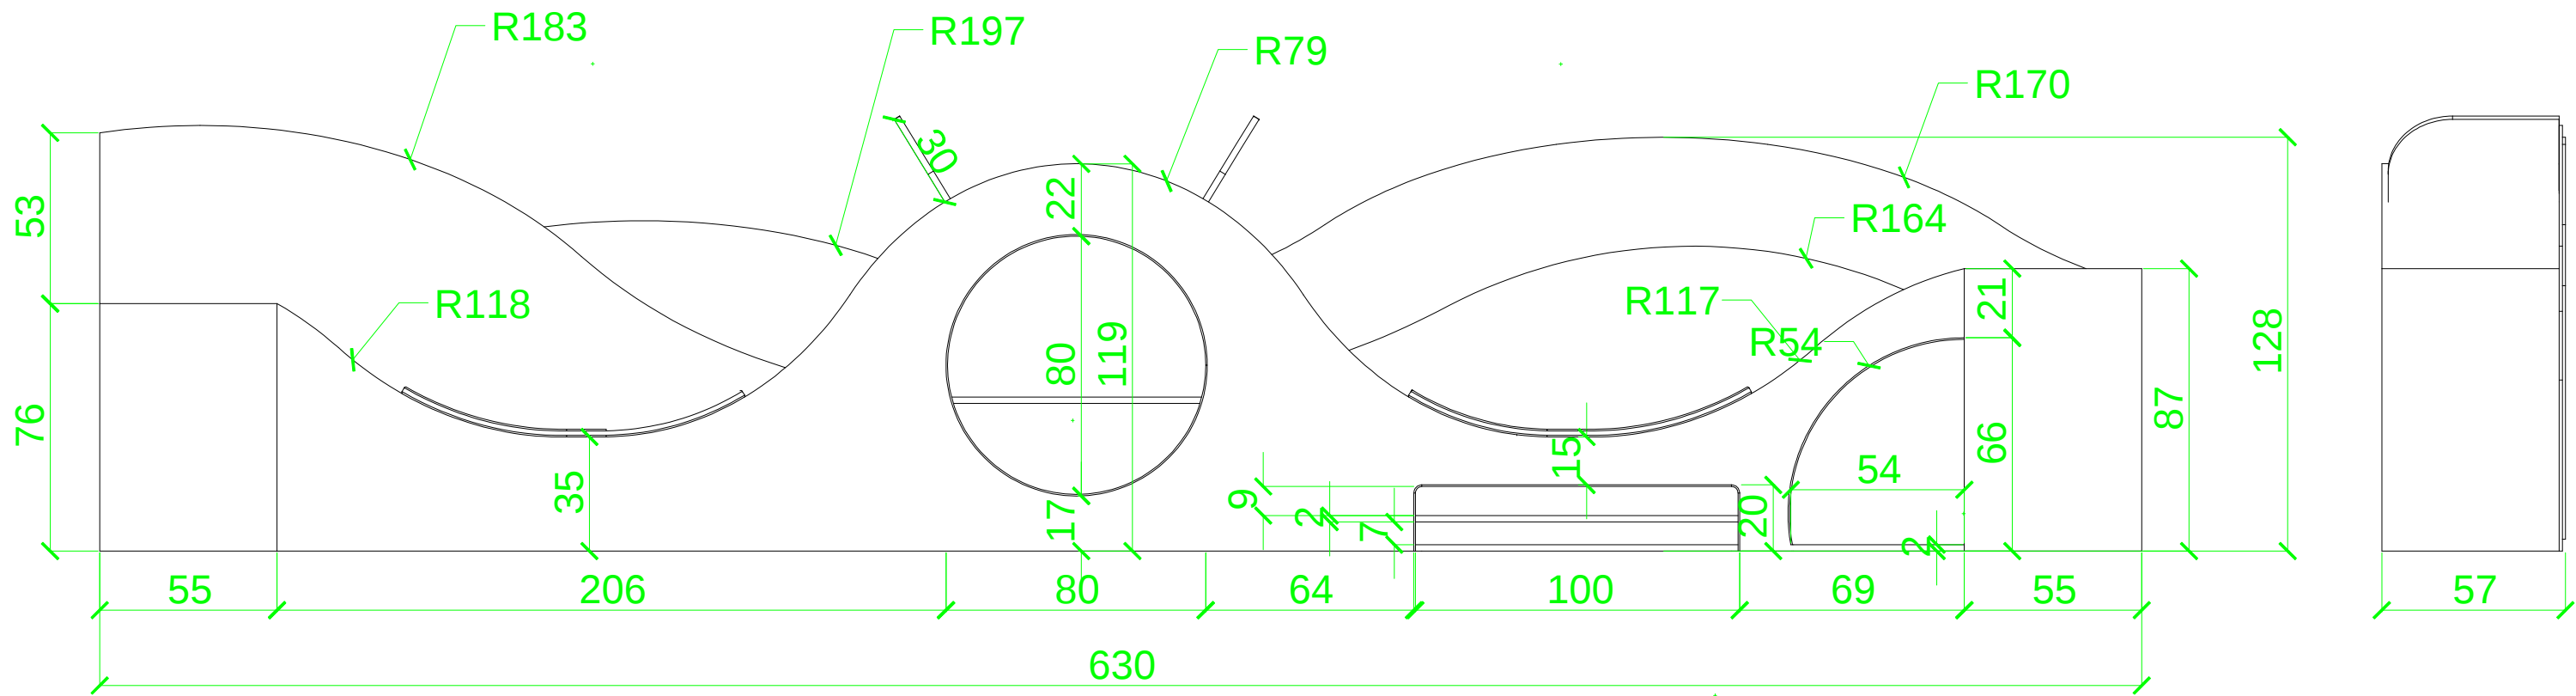


MDF LAMINATO

CUSCINI

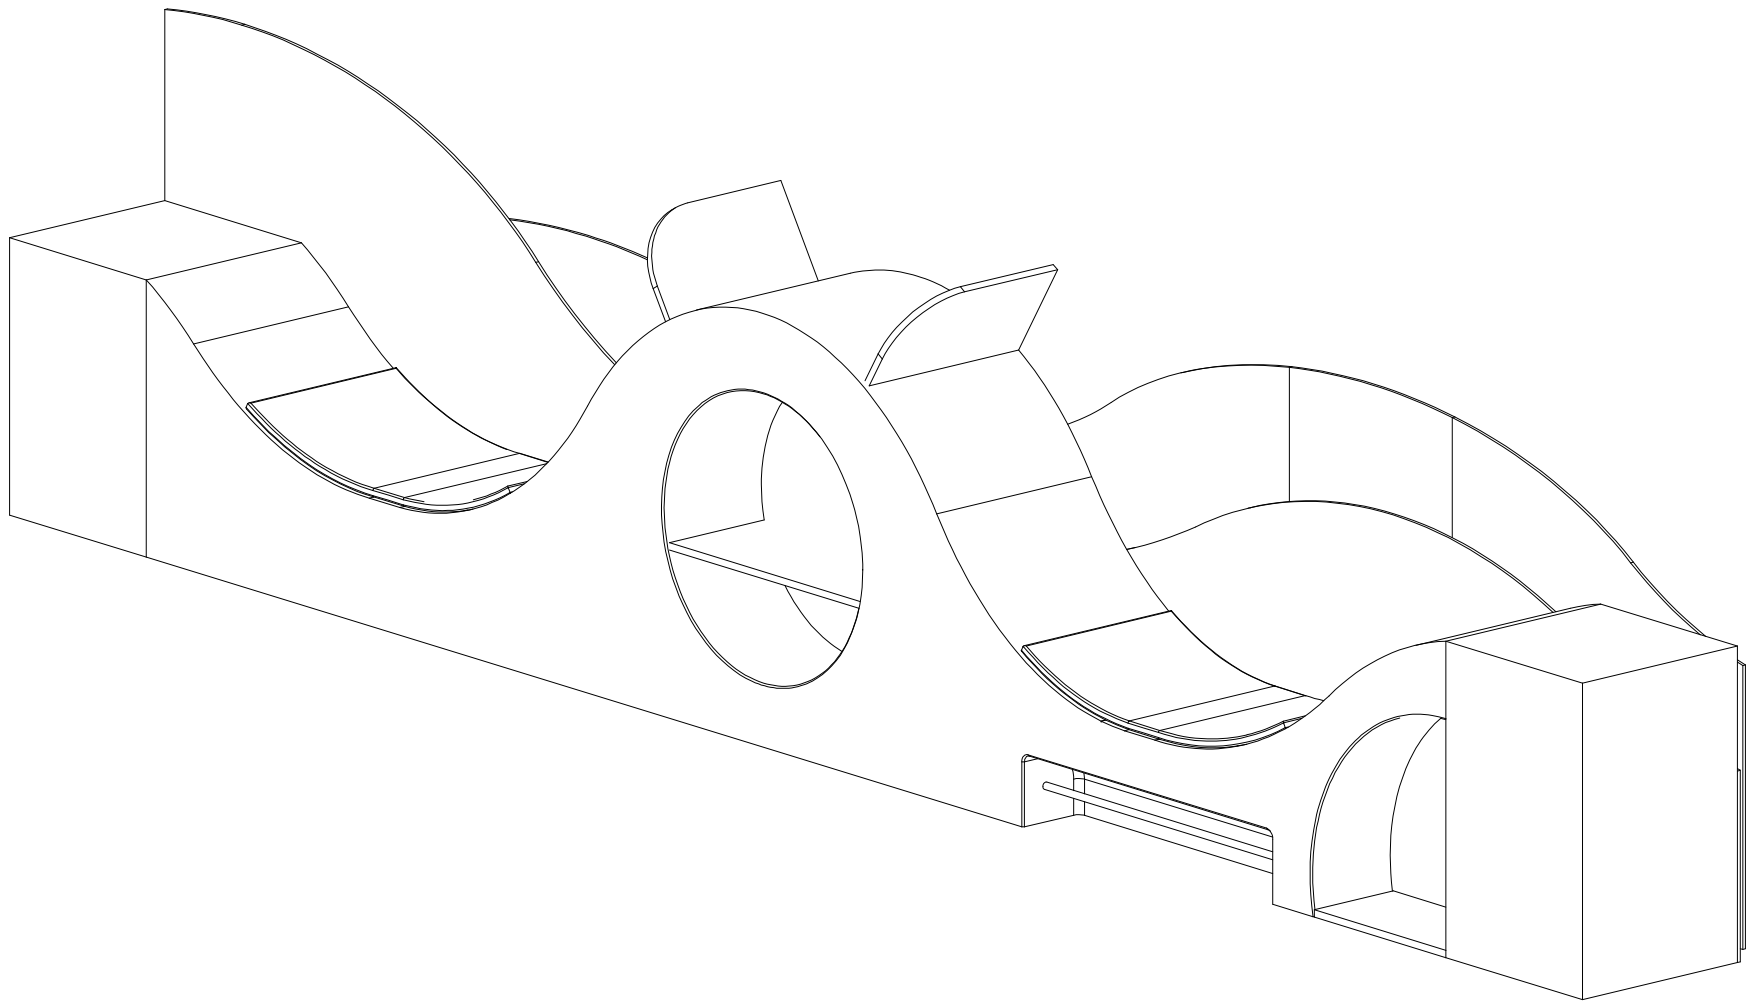

Progetto PNRR - MSC2-02.2 "Piaze Urbane Integrate" Art.21 D.L.152/2021 - Progetto "Come-In - Spazi e servizi di inclusione per le Comunità Metropolitane" - Finanziato dall'Unione Europea - Next Generation EU - "Interventi di riqualificazione del complesso denominato Ex Bagni Pubblici di proprietà del Comune di Legnano sito in Via Porcella" - Progetto di arredo e allestimento museale					
 Finanziato dall'Unione europea NextGenerationEU		 MINISTERO DELL'INTERNO		 Città metropolitana di Milano Settore Pianificazione territoriale generale e rigenerazione urbana	
Titolo Libreria onda Lato C Sala TraMe			Commissa  Città' di Legnano		Azienda Pleiadi S.c.S.
Tutte le misure sono da verificare in fase di realizzazione e in cantiere			Rev. 00		Data 08/04/2023
Progetto redatto da Dott. Alessio Scabono, Alessia Catania Carmela Russo, Arch. Giacomo Bolzonella			Formato A2	Scala Sistema	
Disegno di proprietà di Pleiadi Science Farmer - è vietata ogni riproduzione, anche parziale, della stessa. This draw is a property of Pleiadi Science Farmer - is strictly forbidden to copy any part of the draw.			Tolleranza ±0.05	Disegno n° 023	1:20