

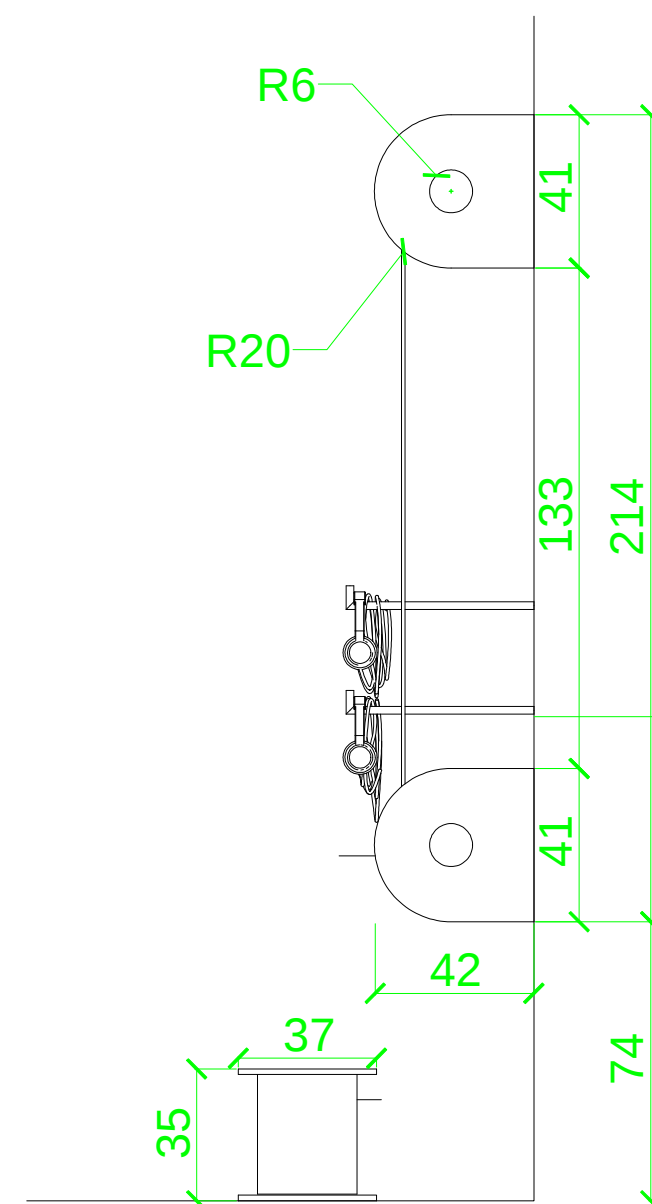


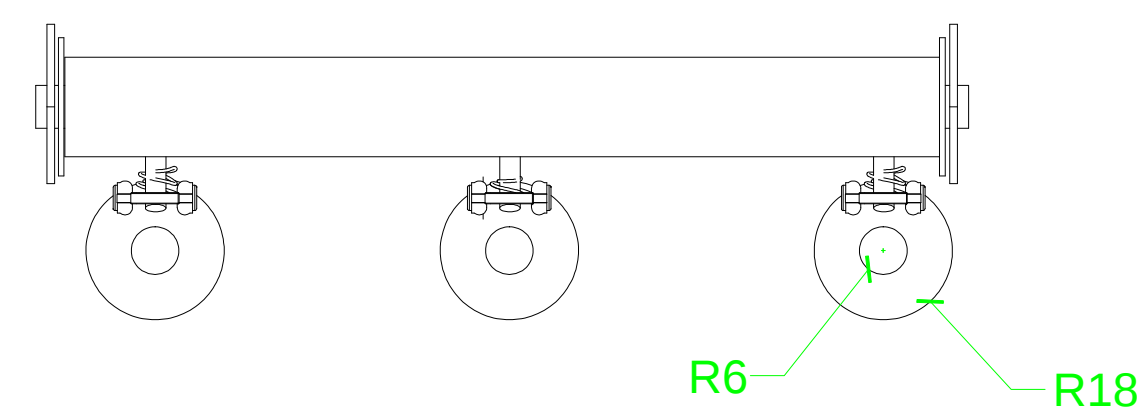

Ancoraggio dispositivi in metallo porta cuffie a parete tramite tasselli e viti (da valutare in base alla struttura della muratura)
Spessore struttura 2 cm

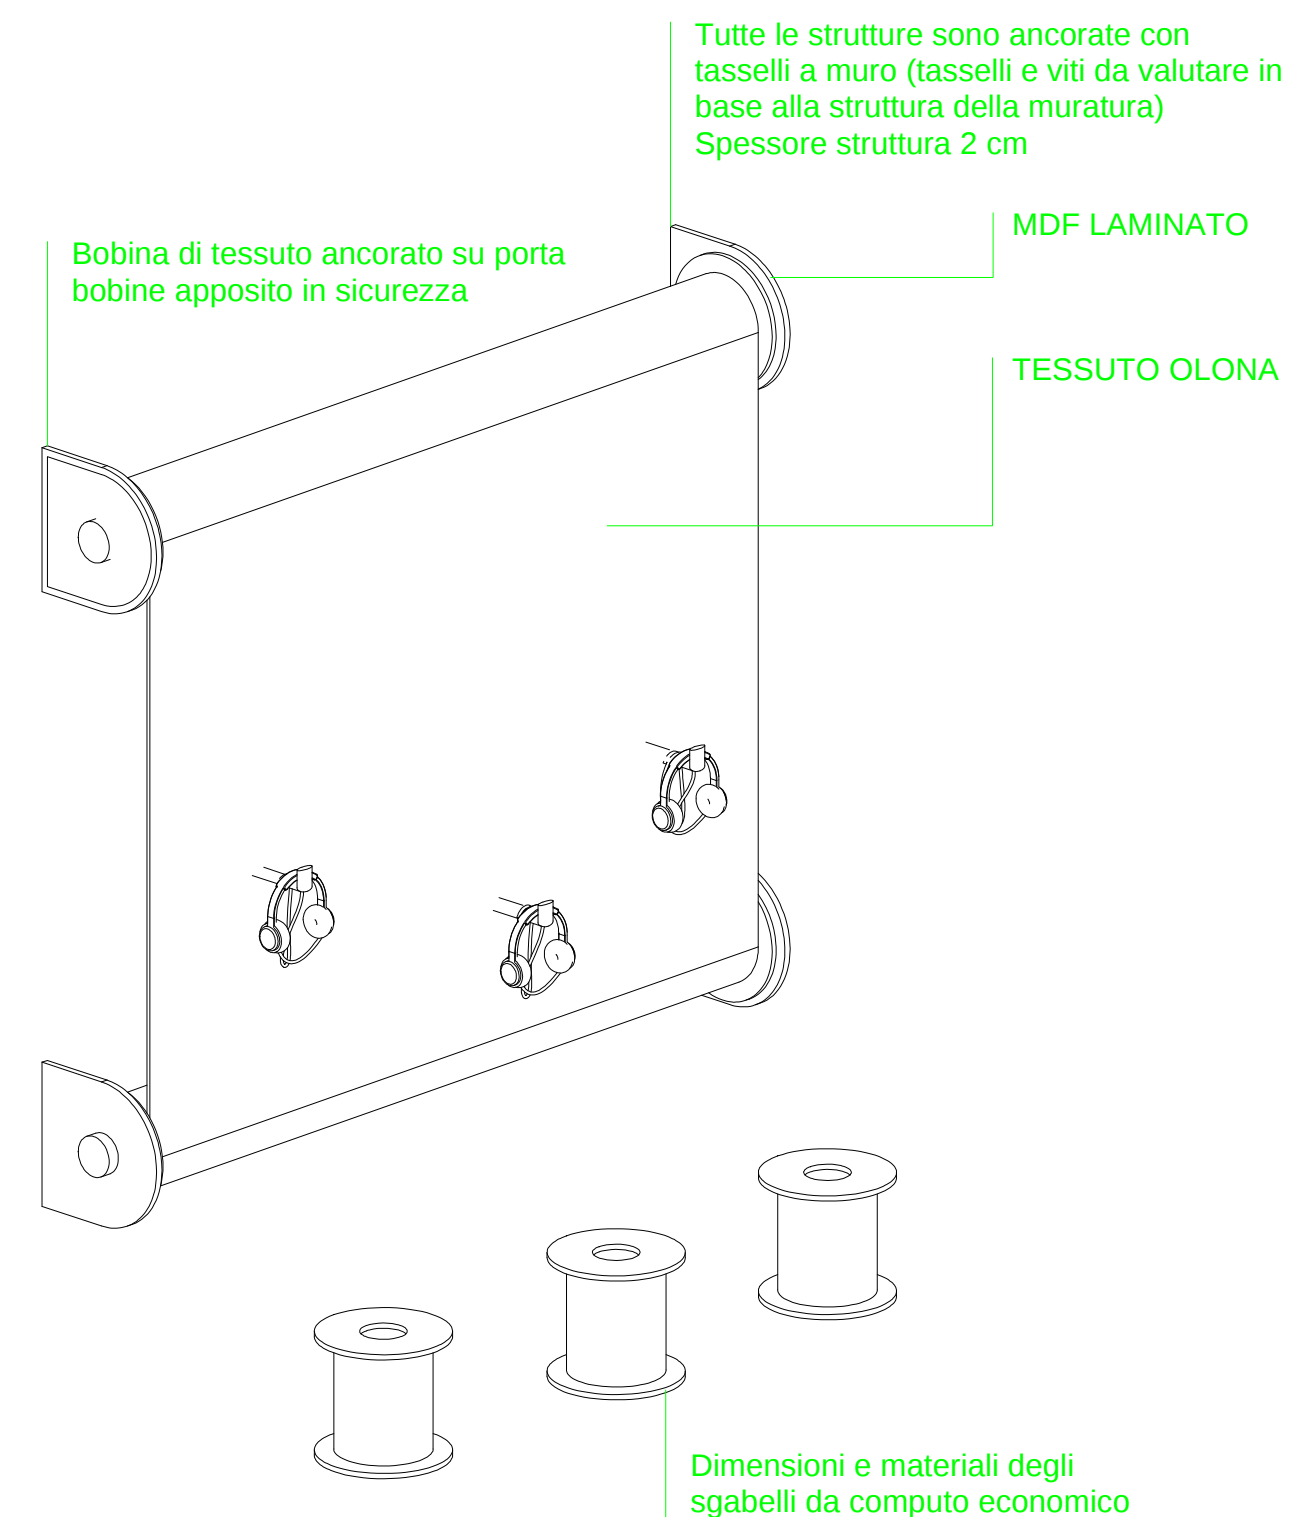

Progetto PIERR - MSC4-2-2 "Piani Urbani Integrati" Art.21 D.L.152/2011 - Progetto "Come-In - Spazi e servizi di inclusione per le Comunità Metropolitane". Finanziato dall'Unione Europea - Next GenerationEU - Interventi di riqualificazione del quartiere denominato Ex Bagni Pubblici di proprietà del Comune di Legnano sito in Via Portofino. - Progetto di annesso e allestimento museale.					
 Finanziato dall'Unione europea NextGenerationEU		 MINISTERO DELL'INTERNO		 Città di Legnano Municipalità di Milano	
		 Settore Pianificazione territoriale generale e riqualificazione urbana		 Città di Legnano	
TITOLO		Commissione		Azienda	
Racconta storie - Trame e leggende Sala Trame		Città di Legnano		Pleidiati S.c.s.	
Tutte le misure sono da verificare in fase di realizzazione e in cantiere		Rev.		00	
		Data		08/04/2023	
		Formato		A2	
Progetto redatto da		Tolleranza		Scala	
Sala	Persona	Disegno n°	Sistema		
Dr. Alessio Scabbio, Alessandra Catalani Camilla Russo, Arch. Giacomo Bolognini	Sala Trame	3	±0.05	025	1:20
Disegno di proprietà di Pleiad Science Farmer - vietata ogni riproduzione, anche parziale, della stessa. Tutti i diritti sono riservati. È vietata espressamente la ristampa o l'uso non autorizzato senza il permesso scritto dalla Pleiad Science Farmer.					