

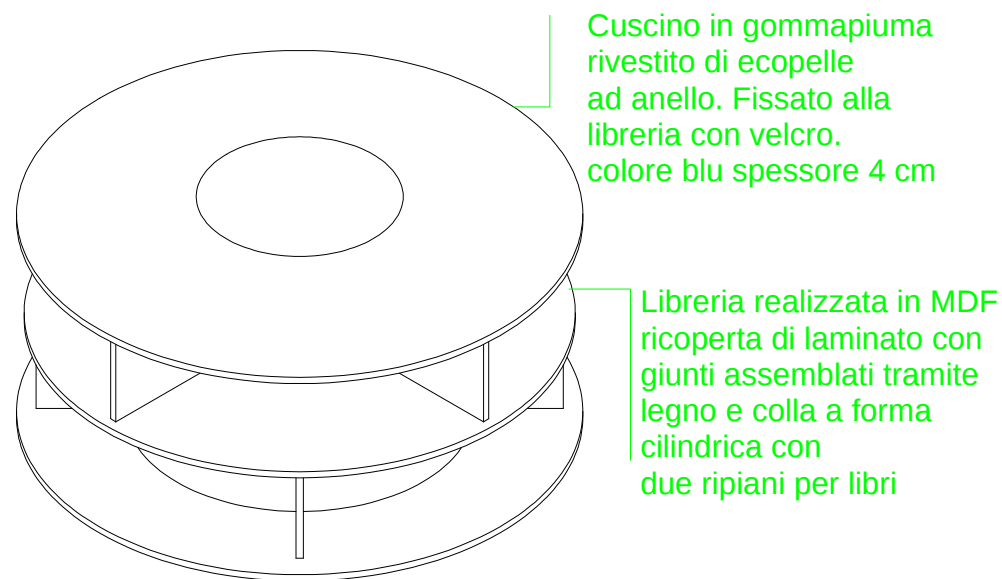
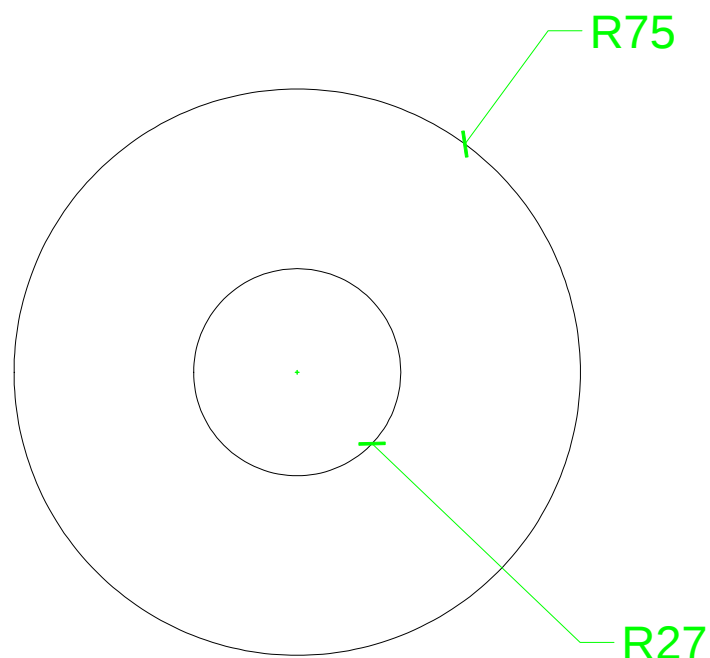


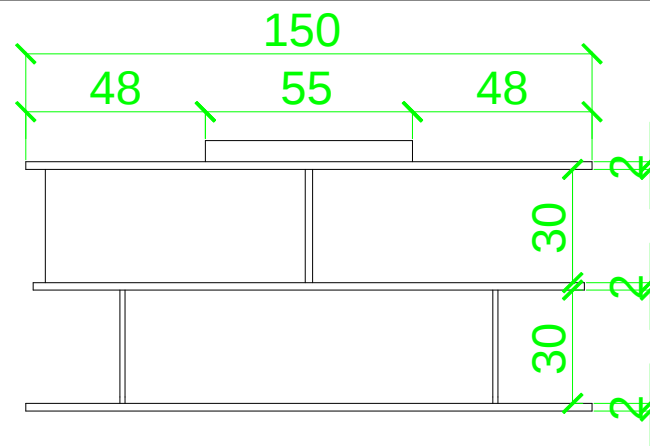

Progetto

PNRR - M5C2-I2.2. "Piani Urbani Integrati" Art.21 D.L.152/2021 - Progetto "Come-In - Spazi e servizi di inclusione per le Comunità Metropolitane" - Finanziato dall'Unione Europea - Next Generation EU - "Interventi di riqualificazione del complesso denominato Ex Bagni Pubblici di proprietà del Comune di Legnano sito in Via Pontida" - Progetto di arredo e allestimento museale

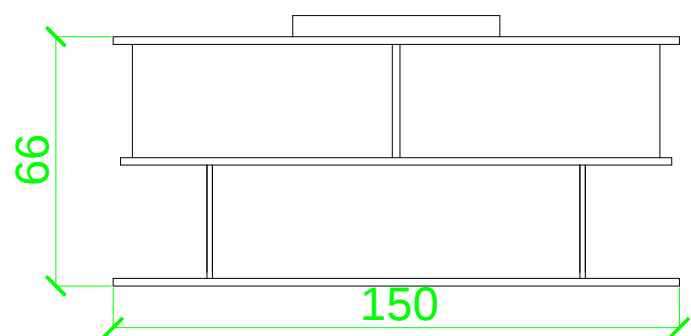

Finanziato
dall'Unione europea
NextGenerationEU



MINISTERO
DELL'INTERNO



Città
metropolitana
di Milano

Settore Pianificazione territoriale
generale e rigenerazione urbana



Città di Legnano

Titolo

Tavolino circolare con cuscino e porta libri
Sala TraMe

Tutte le misure sono da verificare
in fase di realizzazione e in cantiere

Commessa



Città' di Legnano

Azienda

Pleiadi S.c.S.

Rev.

00

Data

08/04/2023

Formato

A4

Scala

1:20

Sistema

Progetto redatto da

Dott. Alessio Scabaro, Alessia Catania
Carmela Russo, Arch. Giacomo Bolzonella

Sala

Trame meccaniche

Persone

1

Tolleranza

±0.05

Disegno n°

027

Disegno di proprietà di Pleiadi Science farmer - è vietata ogni riproduzione, anche parziale, della stessa.
This draw is a property of Pleiadi Science Farmer - is strictly forbidden to copy any part of the draw.

