


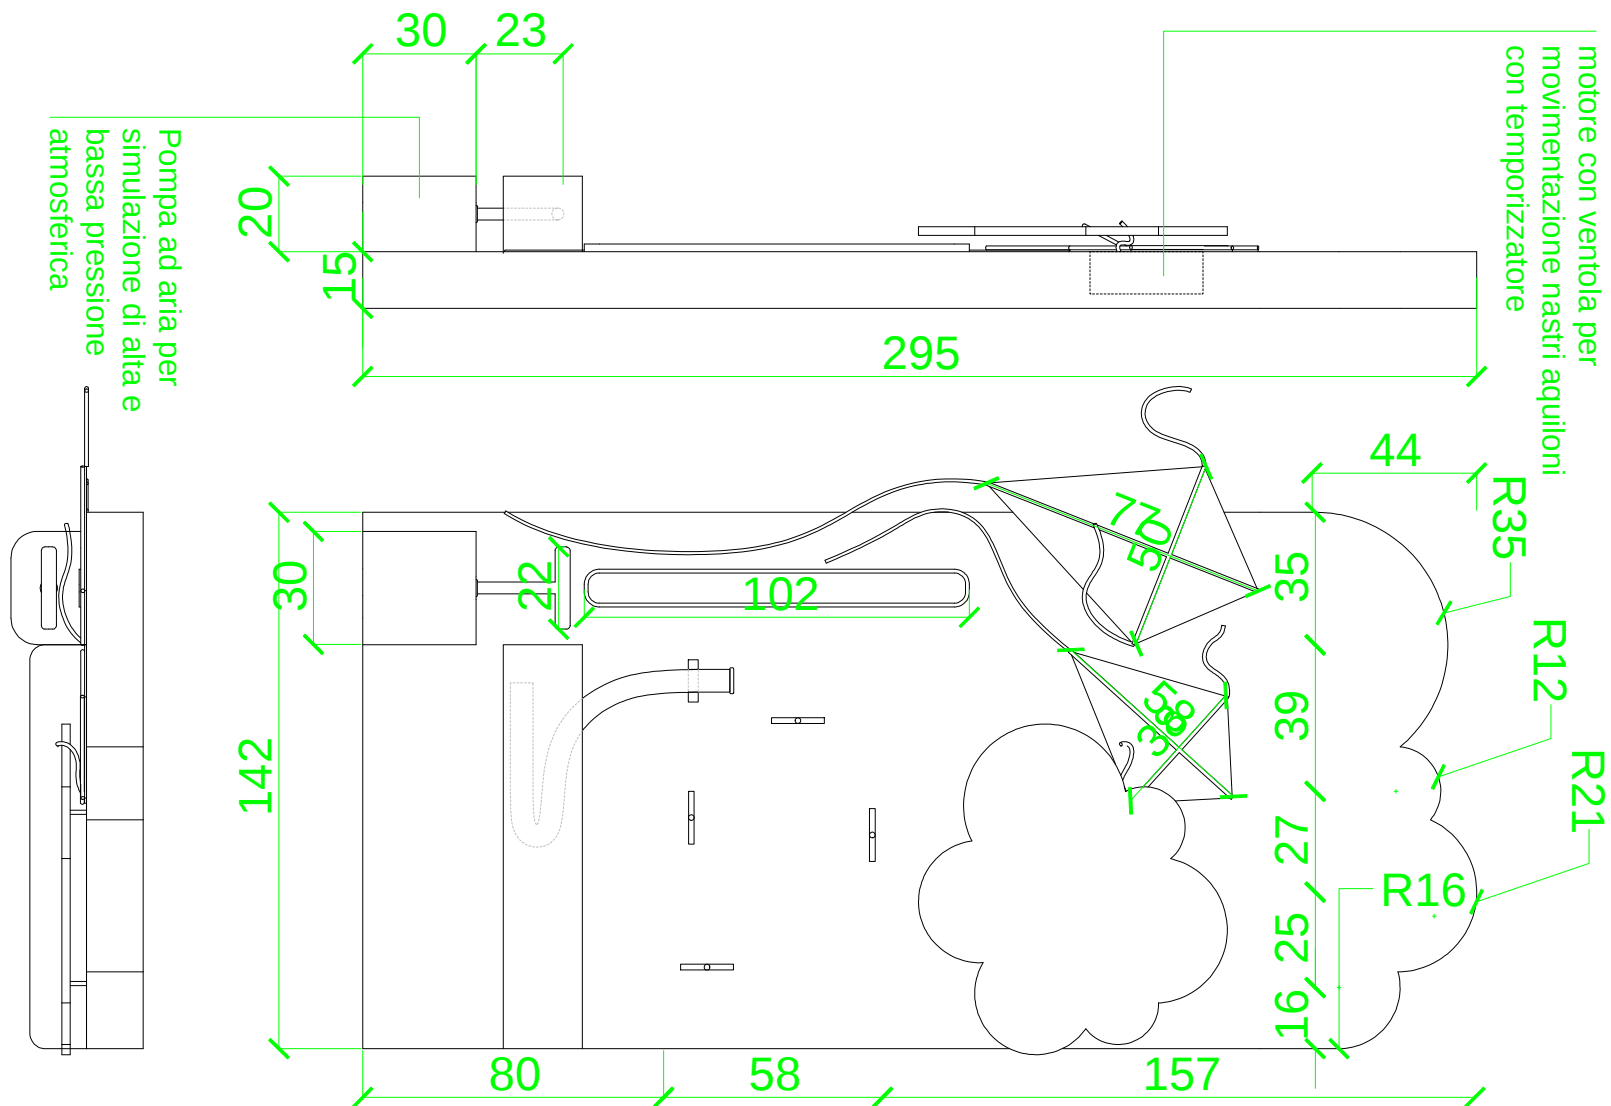

Progetto PNRR - M5C2-I2.2. "Piani Urbani Integrati" Art.21 D.L.152/2021 - Progetto "Come-In - Spazi e servizi di inclusione per le Comunità Metropolitane" - Finanziato dall'Unione Europea - Next Generation Eu - "Interventi di riqualificazione del complesso denominato Ex Bagni Pubblici di proprietà del Comune di Legnano sito in Via Pontida" - Progetto di arredo e allestimento museale					
Settore Pianificazione territoriale generale e rigenerazione urbana					
Titolo Le nuvole viaggiano_alta e bassa pressione Mostra permanente			Commessa Città' di Legnano		Azienda Pleiadi S.c.S.
					Rev. 00
					Data 08/04/2023
					Formato A4
Progetto redatto da Dott. Alessio Scaboro, Alessia Catania Carmela Russo, Arch. Giacomo Bolzonella		Sala Ballatoio	Persone 2	Tolleranza ±0.05	Disegno n° 045
Disegno di proprietà di Pleiadi Science farmer - è vietata ogni riproduzione, anche parziale, della stessa. This draw is a property of Pleiadi Science Farmer - is strictly forbidden to copy any part of the draw.					Scala 1:20