


Modalità di utilizzo dell'exhibit:

- 1- Accensione monitor e generazione di una tipologia di nuvola
- 2- Espulsione pioli tramite leva
- 3- Ancoraggio elementi per ricostruzione della nuvola mostrata a monitor
- 4- Se la disposizione sarà scorretta avvio segnale acustico e rimozione forzata con rientro dei pioli, se corretto grafica a monitor per segnalare vittoria

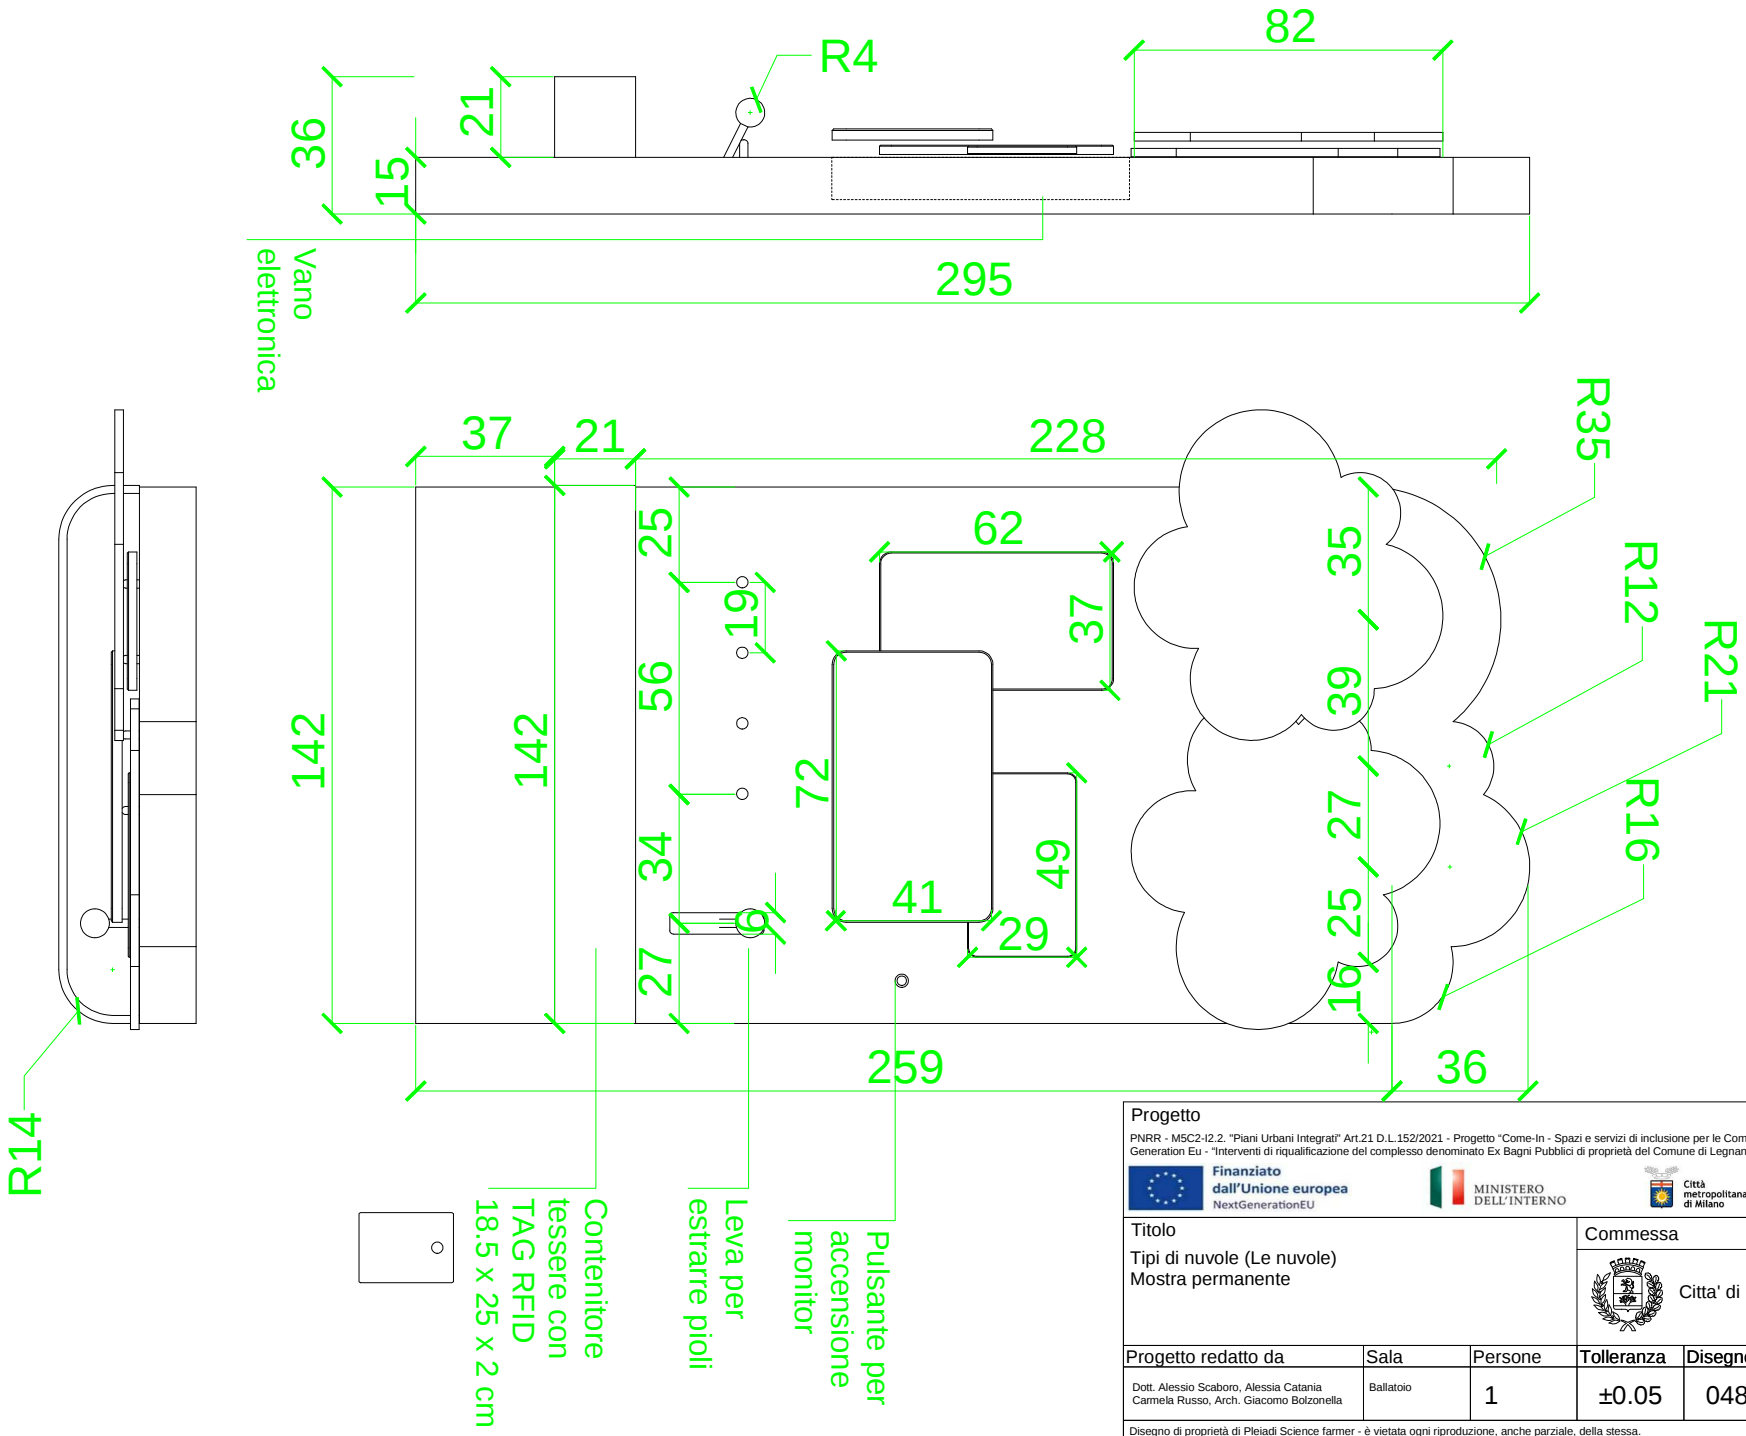

Progetto

PNRR - M5C2-I2.2. "Piani Urbani Integrati" Art.21 D.L.152/2021 - Progetto "Come-In - Spazi e servizi di inclusione per le Comunità Metropolitane"- Finanziato dall'Unione Europea - Next Generation Eu - "Interventi di riqualificazione del complesso denominato Ex Bagni Pubblici di proprietà del Comune di Legnano sito in Via Pontida" - Progetto di arredamento museale



Finanziato dall'Unione europea NextGenerationEU



Settore Pianificazione territoriale generale e rigenerazione urbana



Titolo
Tipi di nuvole (Le nuvole)
Mostra permanente

Commessa
Citta' di Legnano

Azienda
Pleiadi S.c.S.
Rev.
00
Data
08/04/2023
Formato
A4

Progetto redatto da
Dott. Alessio Scabaro, Alessia Catania
Carmela Russo, Arch. Giacomo Bolzonella


Sala
Ballatoio

Persone
1

Tolleranza
±0.05

Disegno n°
048

Scala
1:20

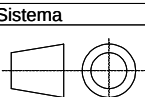

Disegno di proprietà di Pleiadi Science farmer - è vietata ogni riproduzione, anche parziale, della stessa.
This draw is a property of Pleiadi Science Farmer - is strictly forbidden to copy any part of the draw.