
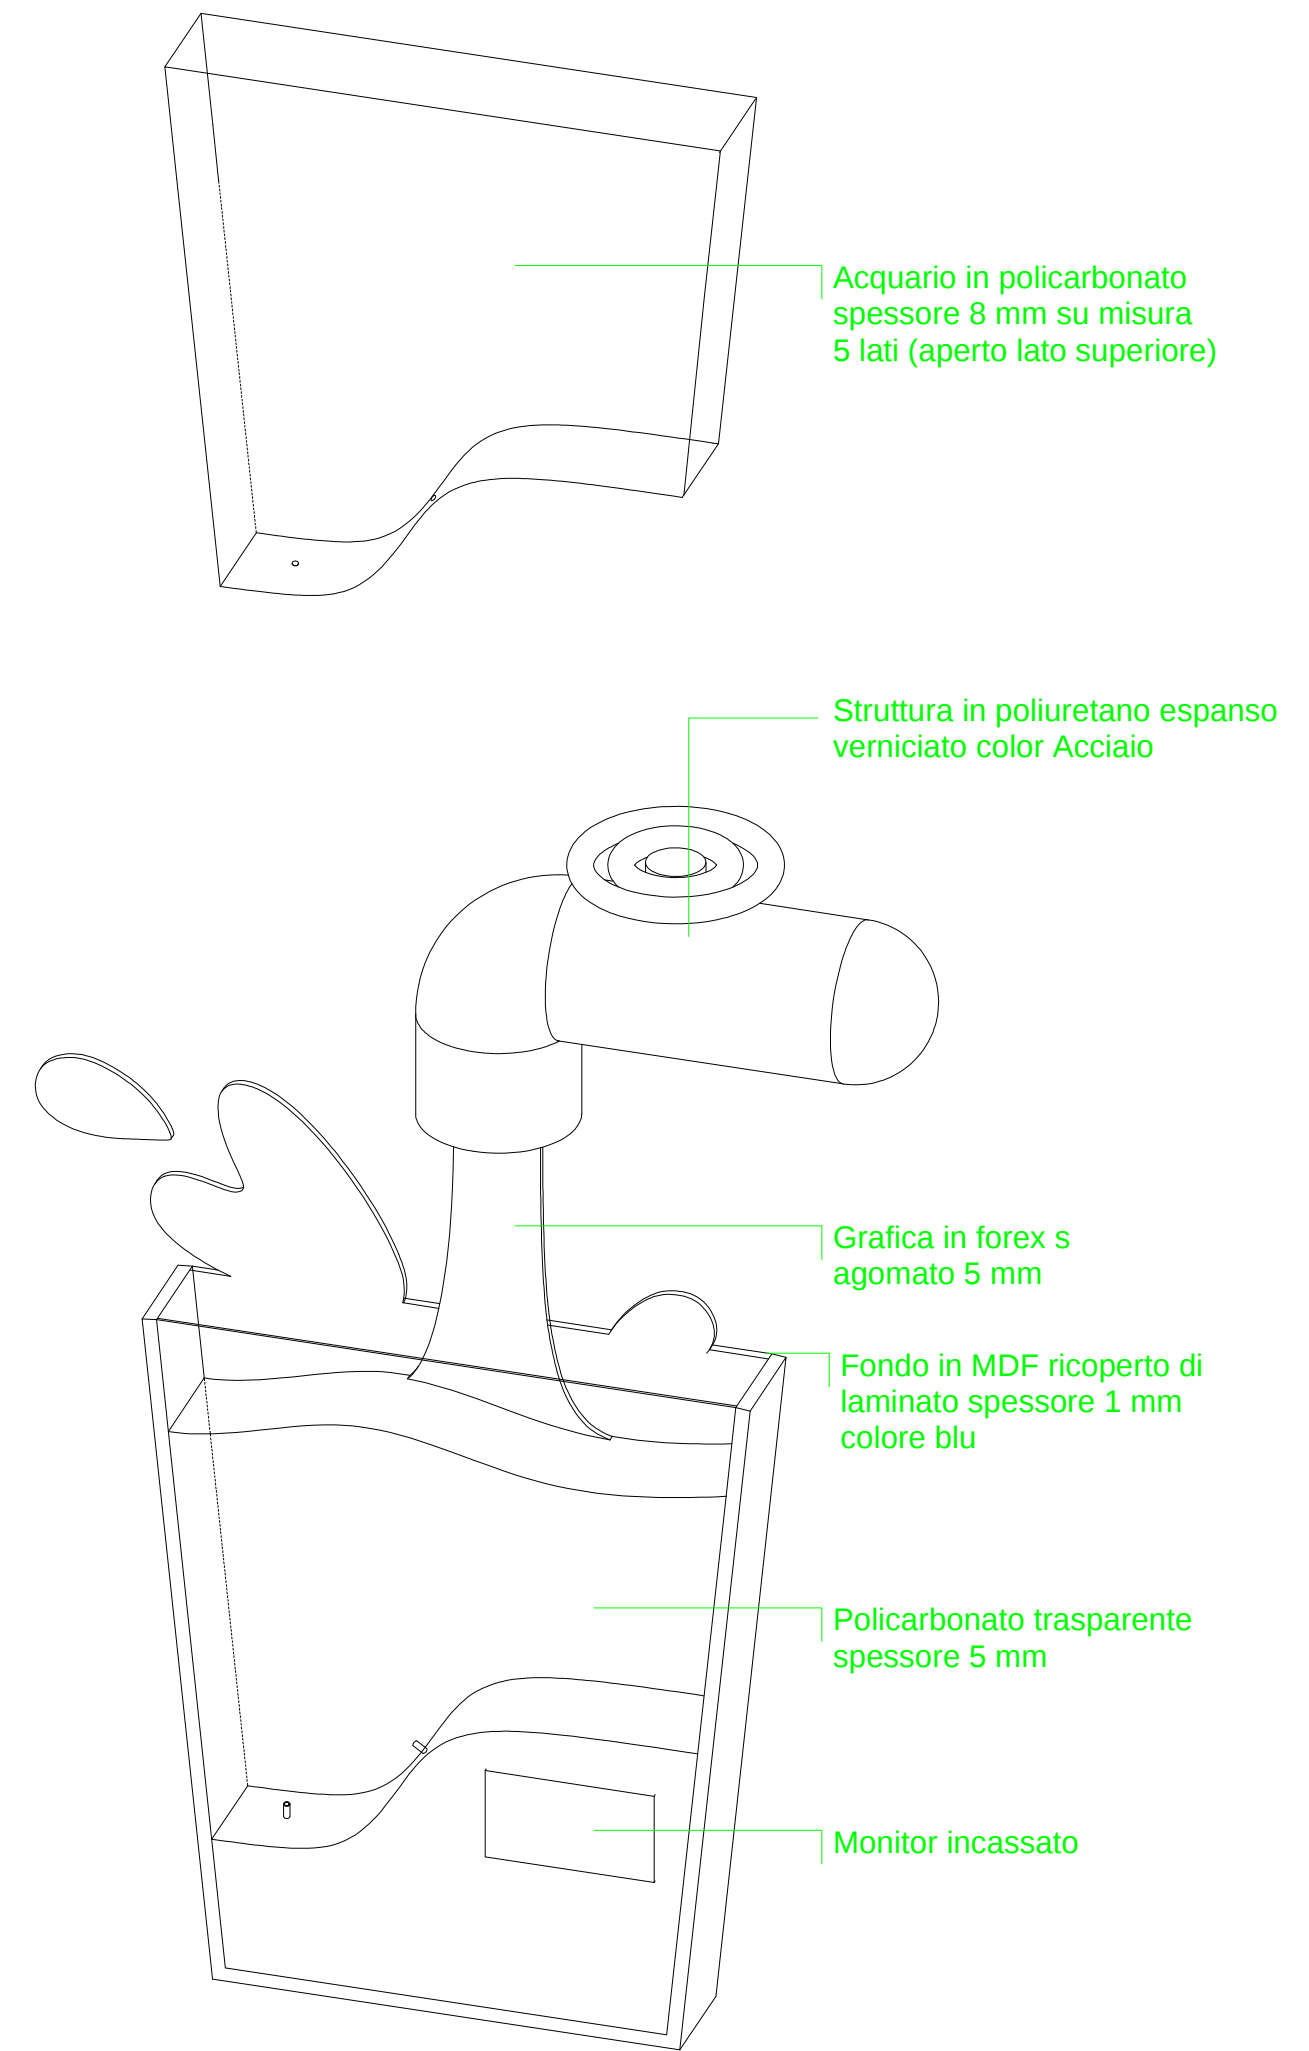


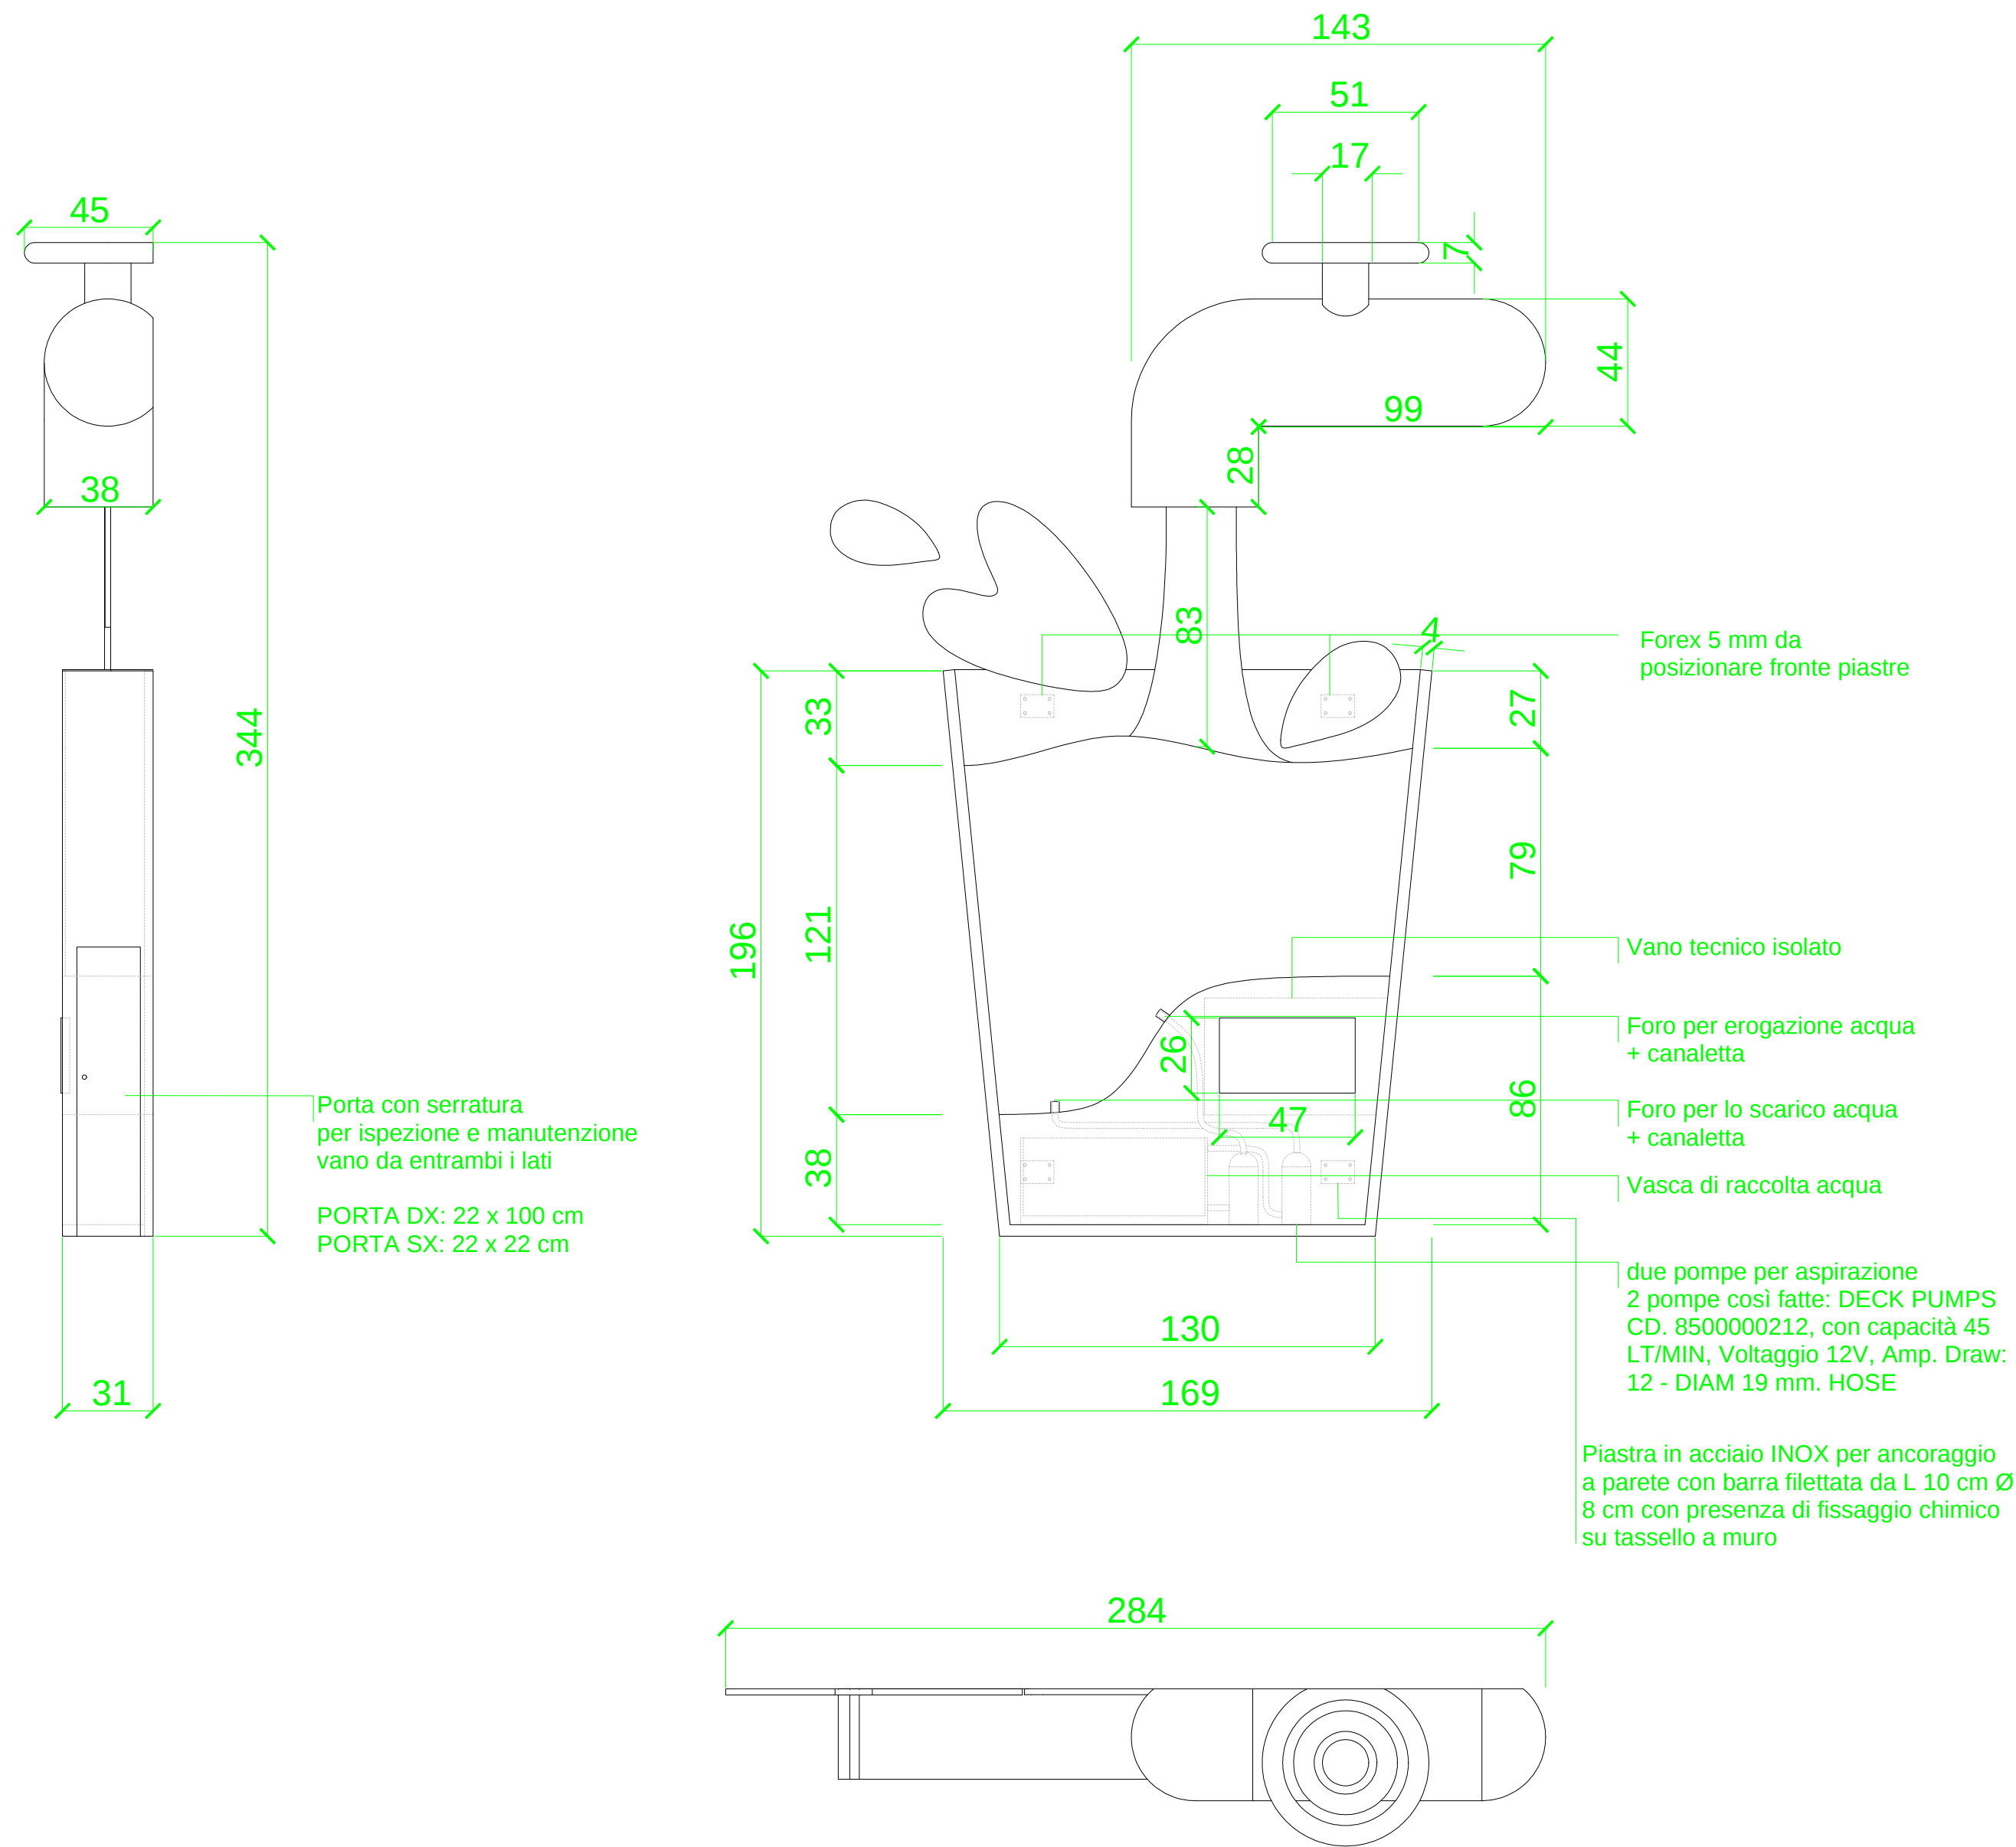

Materiale: polycarbonato trasparente, MDF colorato, Forex sagomato, Monitor

SPECIFICHE TECNICHE MONITOR E PC:
Hannspree HT 221 PPB. Dimensioni schermo: 54,6 cm (21.5"), Risoluzione del display: 1920 x 1080 Pixel, Tipologia HD: Full HD, Tecnologia display: LED, Tempo di risposta: 4 ms, Rapporto d'aspetto nativo: 16:9, Angolo di visualizzazione (orizzontale): 178°, Angolo di visualizzazione (verticale): 178°. Altoparlanti integrati. Necessita di cavo HDMI-micro HDMI e cavo alimentazione. Sistema di controllo delle pompe realizzato con Raspberry Pi 4 con case, dotato di due sensori di flusso d'acqua a effetto Hall con collegamento tramite pin GPIO e MODULO RELÈ 2 CANALI DC 5V. La scheda avrà un suo alimentatore e verrà programmata con Python.

Progetto					
PNRR - MSC2-02.2 "Piaze Urbane Integrate" Art.21 D.L.152/2021 - Progetto "Come-In - Spazi e servizi di inclusione per le Comunità Metropolitane" - Finanziato dall'Unione Europea - Next Generation EU - "Interventi di riqualificazione del complesso denominato Ex Bagno Pubblico di proprietà del Comune di Legnano sito in Via Portofino" - Progetto di arredo e allestimento museale					
Finanziato dall'Unione europea NextGenerationEU		MINISTERO DELL'INTERNO		Città metropolitana di Milano	
Settore Pianificazione territoriale generale e riorganizzazione urbana		Città di Legnano			
Titolo		Commissa		Azienda	Pleiadi S.c.S.
Bicchiere d'acqua exhibit		Rev.		Rev.	00
Mostra permanente		Città di Legnano		Data	08/04/2023
Tutte le misure sono da verificare in fase di realizzazione e in cantiere				Formato	A2
Progetto redatto da		Sala	Personale	Tolleranza	Disegno n°
Dott. Alessio Scabono, Alessia Catania Carmela Russo, Arch. Giacomo Bolzonella		Mostra permanente	1	±0.05	059
Disegno di proprietà di Pleiadi Science Farmer - è vietata ogni riproduzione, anche parziale, della stessa.		Scala		1:20	Sistema
This draw is a property of Pleiadi Science Farmer - is strictly forbidden to copy any part of the draw.					