
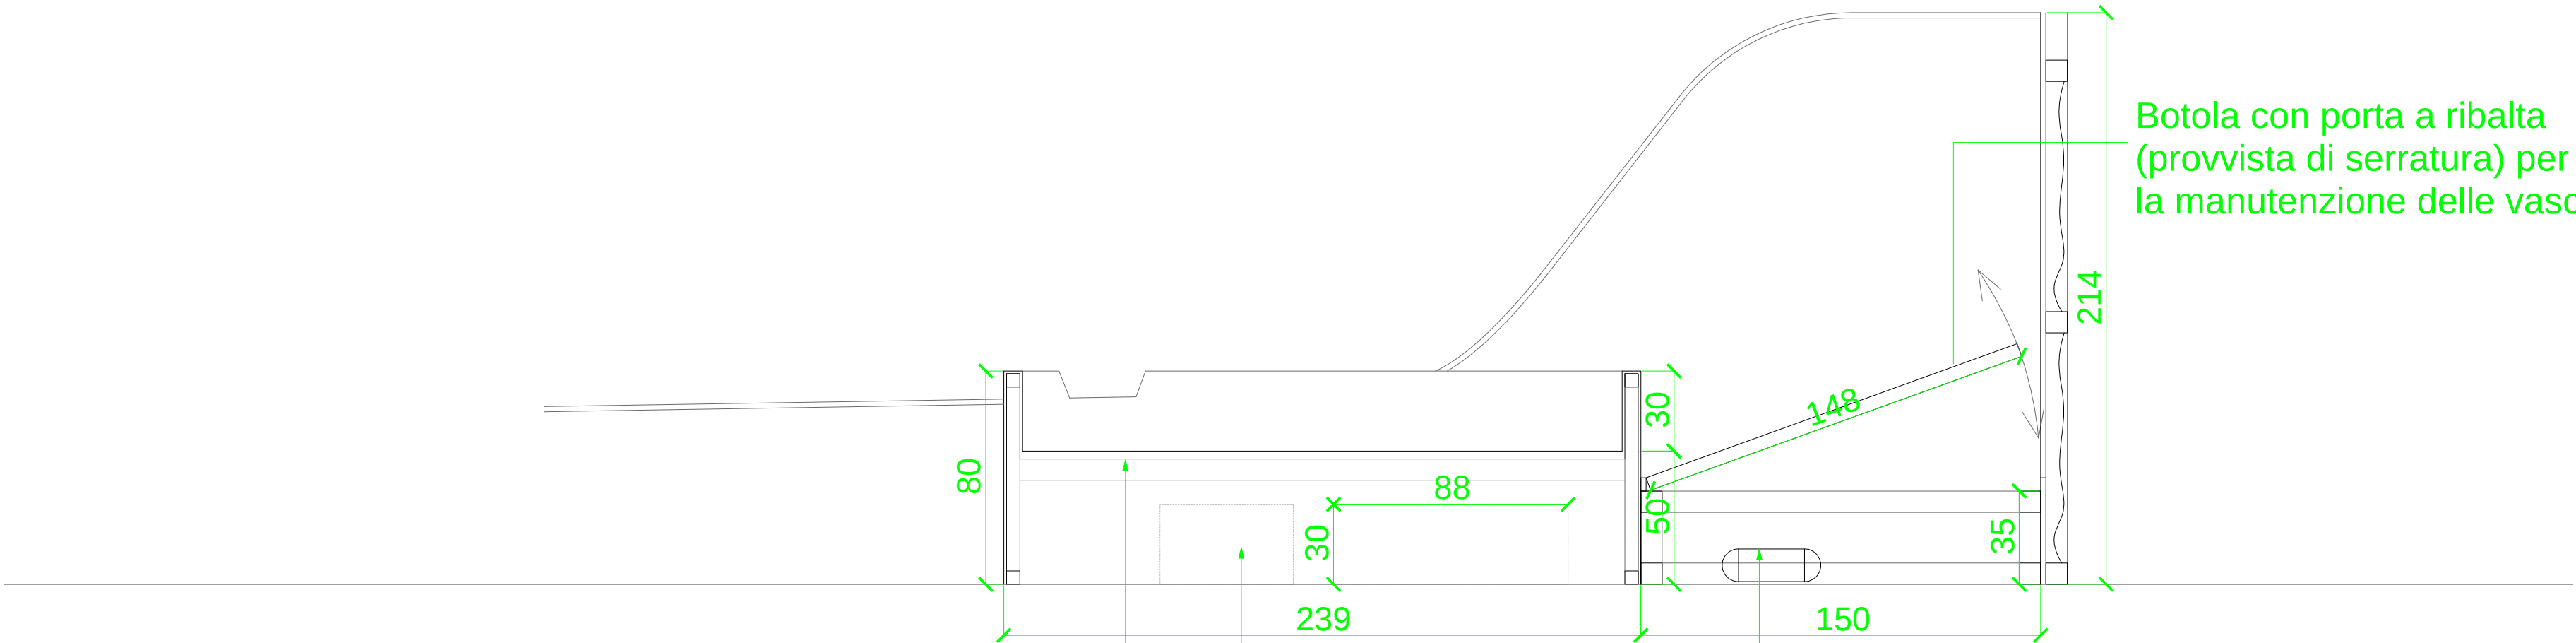


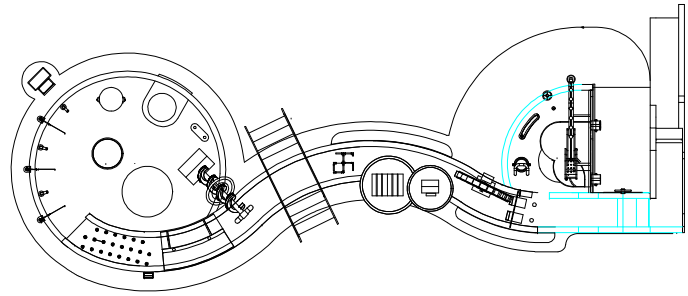

Struttura vasche in acciaio inox

Progetto					
PNRR - MSC2-02.2 "Piaze Urbane Integrate" Art.21 D.L.152/2021 - Progetto "Come-In - Spazi e servizi di inclusione per le Comunità Metropolitane" - Finanziato dall'Unione Europea - Next Generation EU - "Interventi di riqualificazione del complesso denominato Ex Bagno Pubblico di proprietà del Comune di Legnano sito in Via Pontida" - Progetto di studio e allestimento museale					
Finanziato dall'Unione europea NextGenerationEU		MINISTERO DELL'INTERNO		Città metropolitana di Milano	
Settore Pianificazione territoriale generale e riqualificazione urbana		Città di Legnano			
Titolo		Commissa		Azienda	Pleiadi S.c.S.
Ciclo dell'acqua con evidenziata la distribuzione degli elementi interattivi all'interno delle vasche di acqua_Mostra permanente		 Città di Legnano		Rev.	00
				Data	08/04/2023
				Formato	A2
Tutte le misure sono da verificare in fase di realizzazione e in cantiere				Scala	Sistema
Progetto redatto da	Sala	Persone	Tolleranza	Disegno n°	
Dott. Alessio Scabono, Alessia Catania, Carmela Russo, Arch. Giacomo Bolzonella	Mostra permanente	35 40	±0.05	069	
Disegno di proprietà di Pleiadi Science Farmer - è vietata ogni riproduzione, anche parziale, della stessa.				1:20	
This draw is a property of Pleiadi Science Farmer - is strictly forbidden to copy any part of the draw.					