

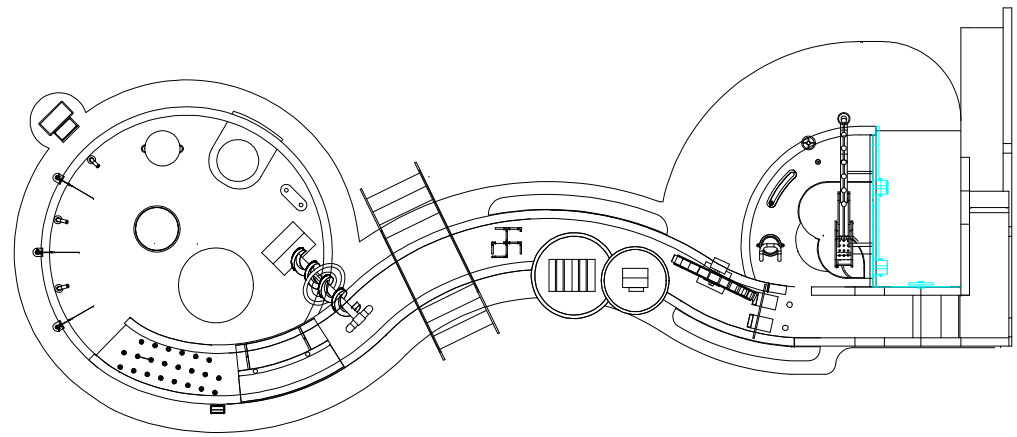
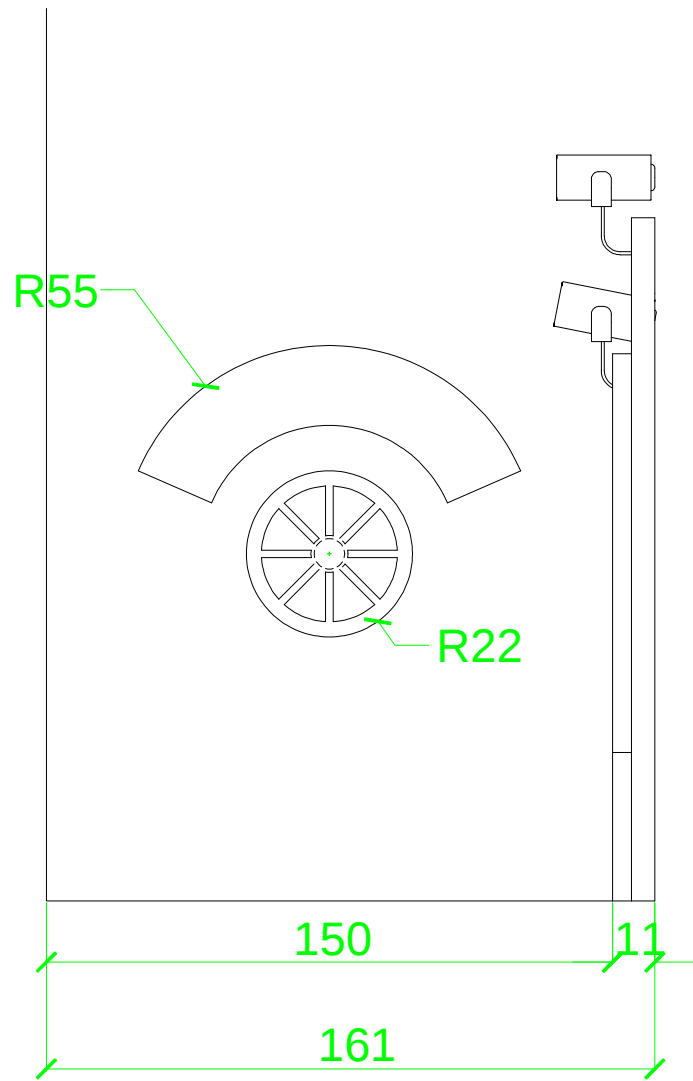
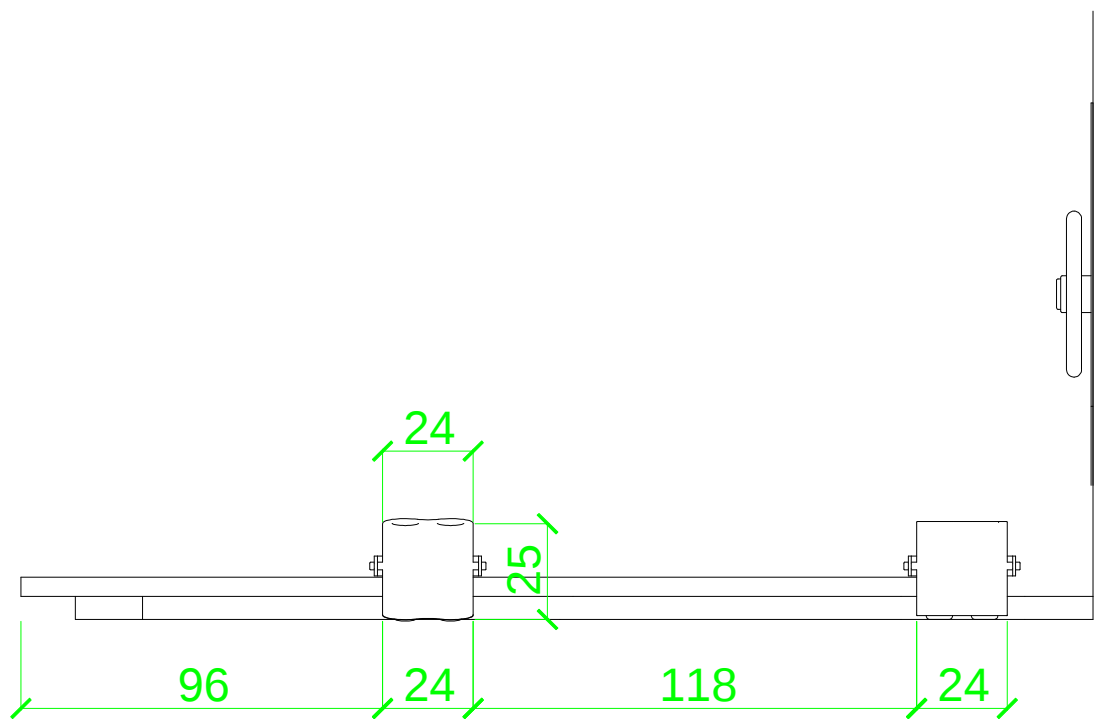


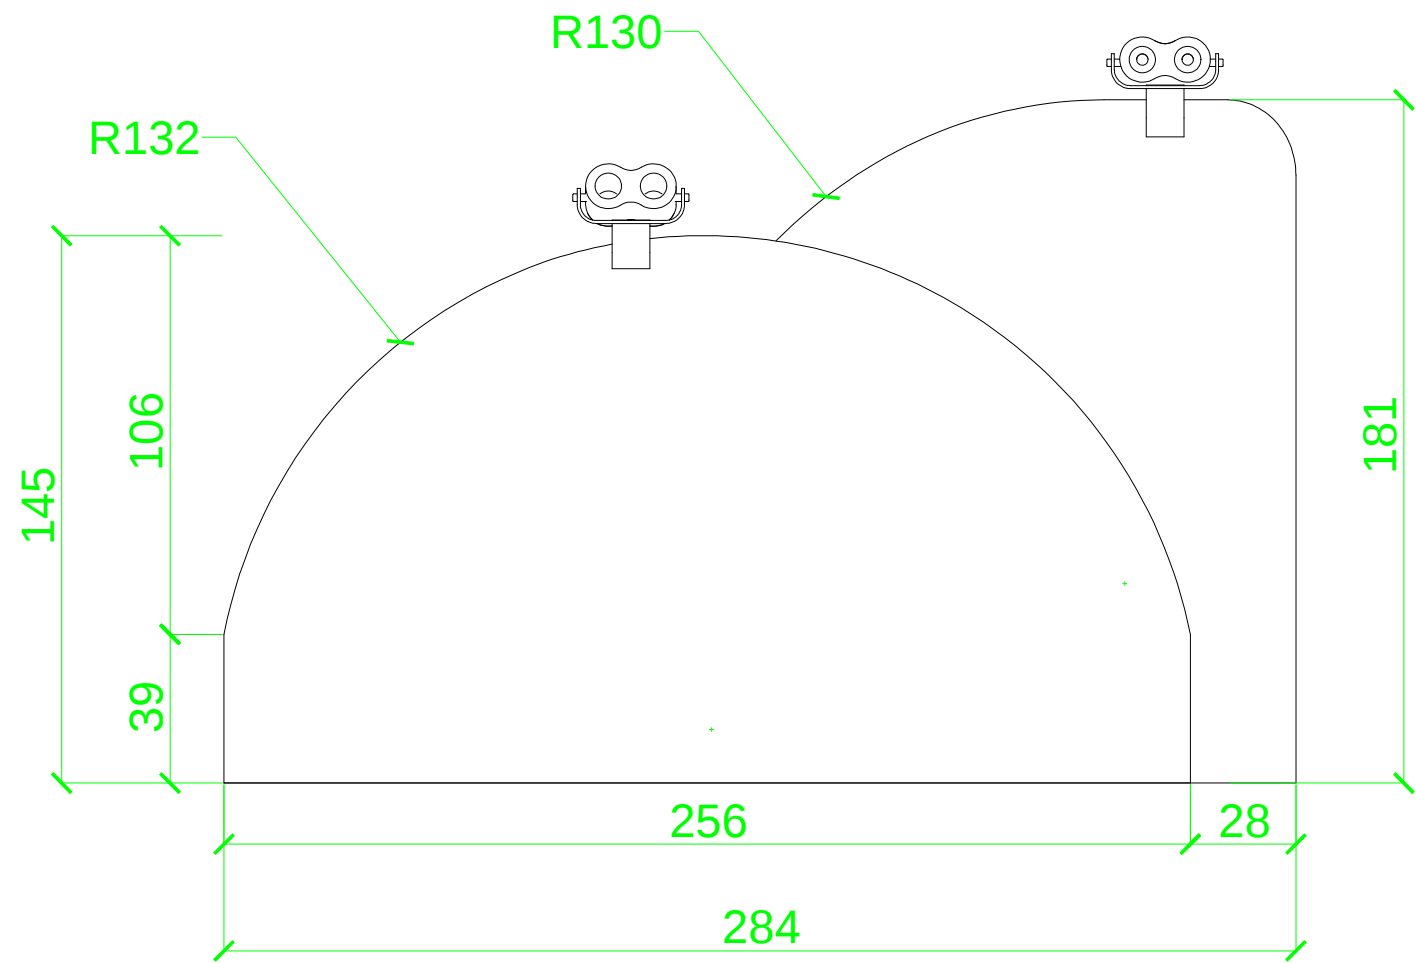

Vi è una manopola a volante che serve per alzare o abbassare una diga a serranda collocata nella parte alta della cascata, la diga si alza di 4/5 cm e serve per abbassare il flusso dell'acqua della cascata o interromperlo.

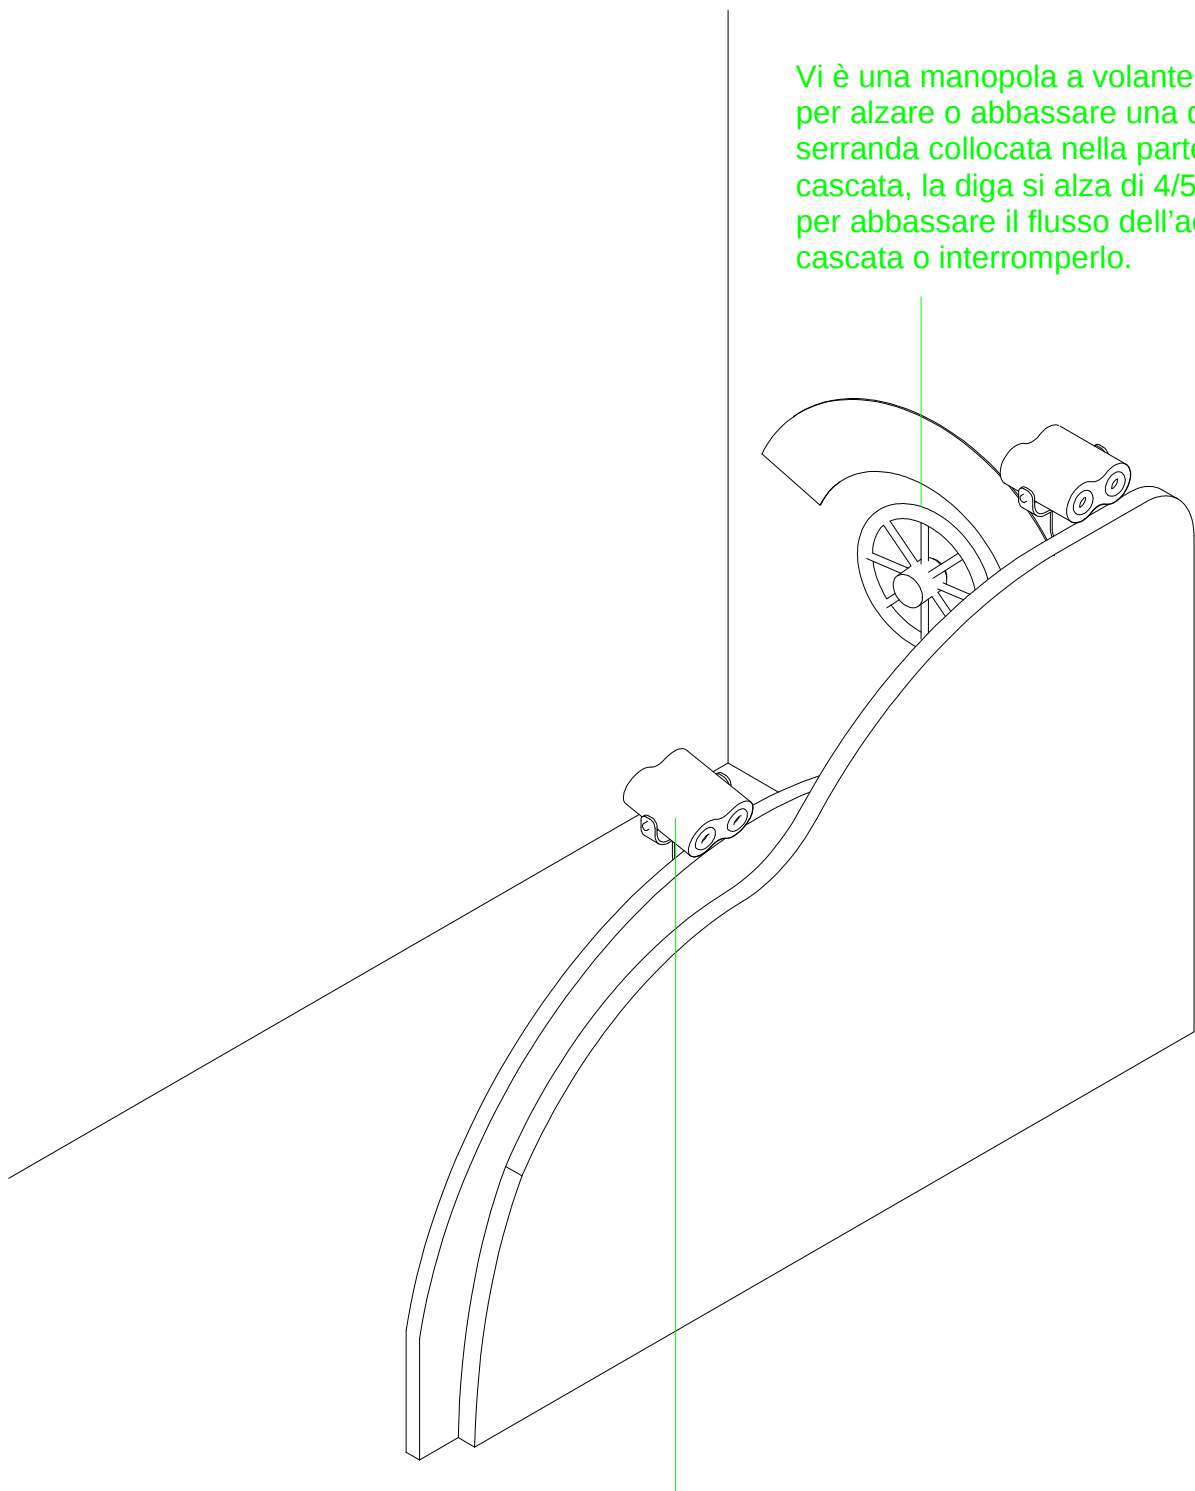

Nella sommità della pedana sono presenti due binocoli a diversa altezza che servono per guardare verso il mare. I binocoli sono girevoli a 180° e l'utente può regolarne il fuoco.

Progetto					
PNRR - MSC2.02.2 "Piani Urbani Integrati" Art.21 D.L.152/2021 - Progetto "Come-In - Spazi e servizi di inclusione per le Comunità Metropolitane" - Finanziato dall'Unione Europea - Next Generation EU - "Interventi di riqualificazione del complesso denominato Ex Bagno Pubblico di proprietà del Comune di Legnano sito in Via Pontida" - Progetto di studio e allestimento museale					
 Finanziato dall'Unione europea NextGenerationEU	 MINISTERO DELL'INTERNO	 Città metropolitana di Milano	 Settore Pianificazione territoriale generale e riorganizzazione urbana	 Città di Legnano	
Titolo		Commissa		Azienda	Pleiadi S.c.s.
Postazione osservatorio_Montagna_Ciclo dell'acqua		 Città' di Legnano		Rev.	00
Mostra permanente				Data	08/04/2023
Tutte le misure sono da verificare in fase di realizzazione e in cantiere				Formato	A2
Progetto redatto da	Sala	Persone	Tolleranza	Disegno n°	Scala
Dott. Alessio Scabro, Alessia Catania Carmela Russo, Arch. Giacomo Bolzonella	Mostra permanente	3	±0.05	073	1:20
Disegno di proprietà di Pleiadi Science Farmer - è vietata ogni riproduzione, anche parziale, della stessa. This draw is a property of Pleiadi Science Farmer - is strictly forbidden to copy any part of the draw.					