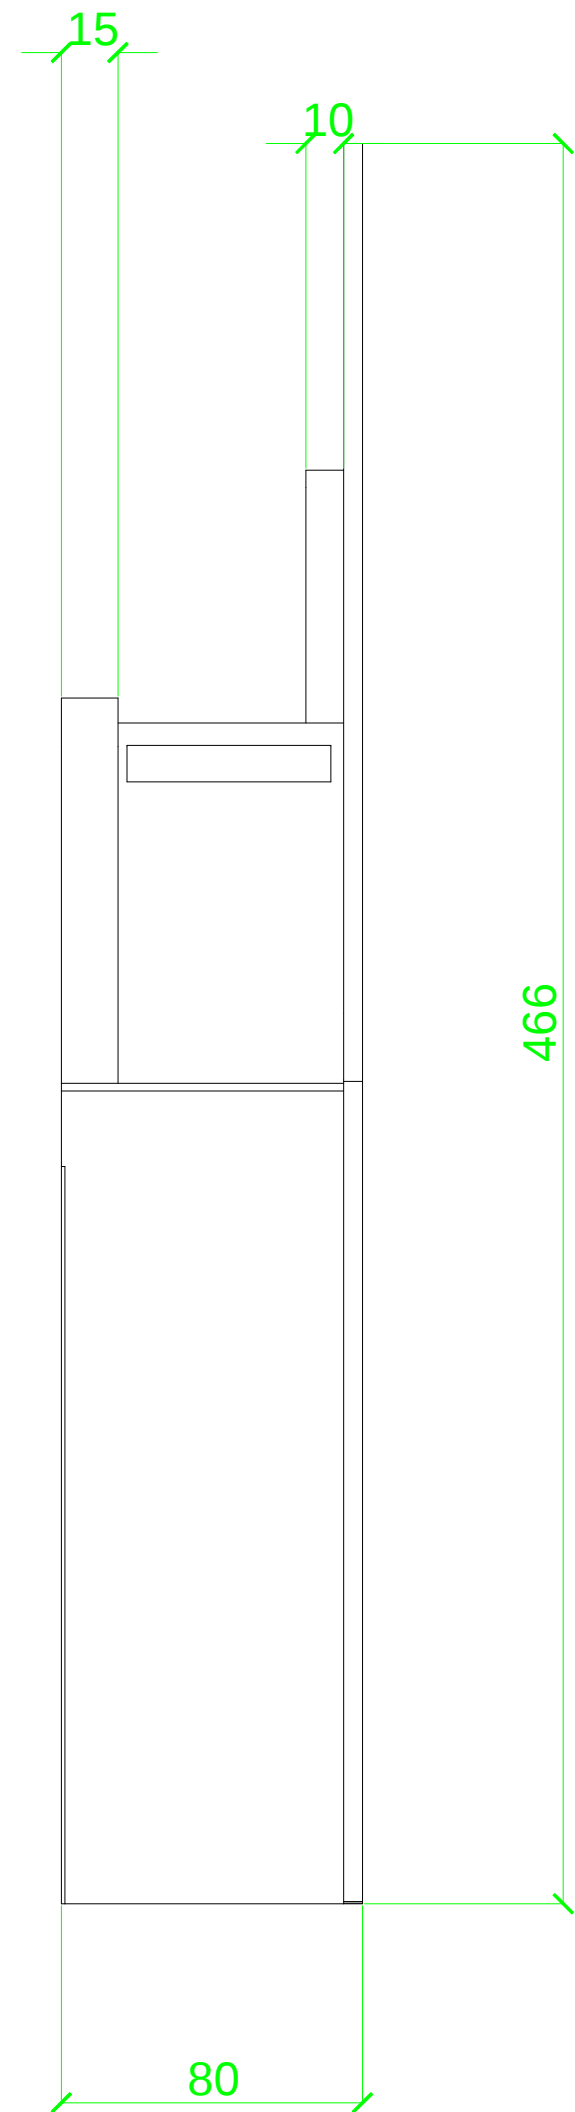
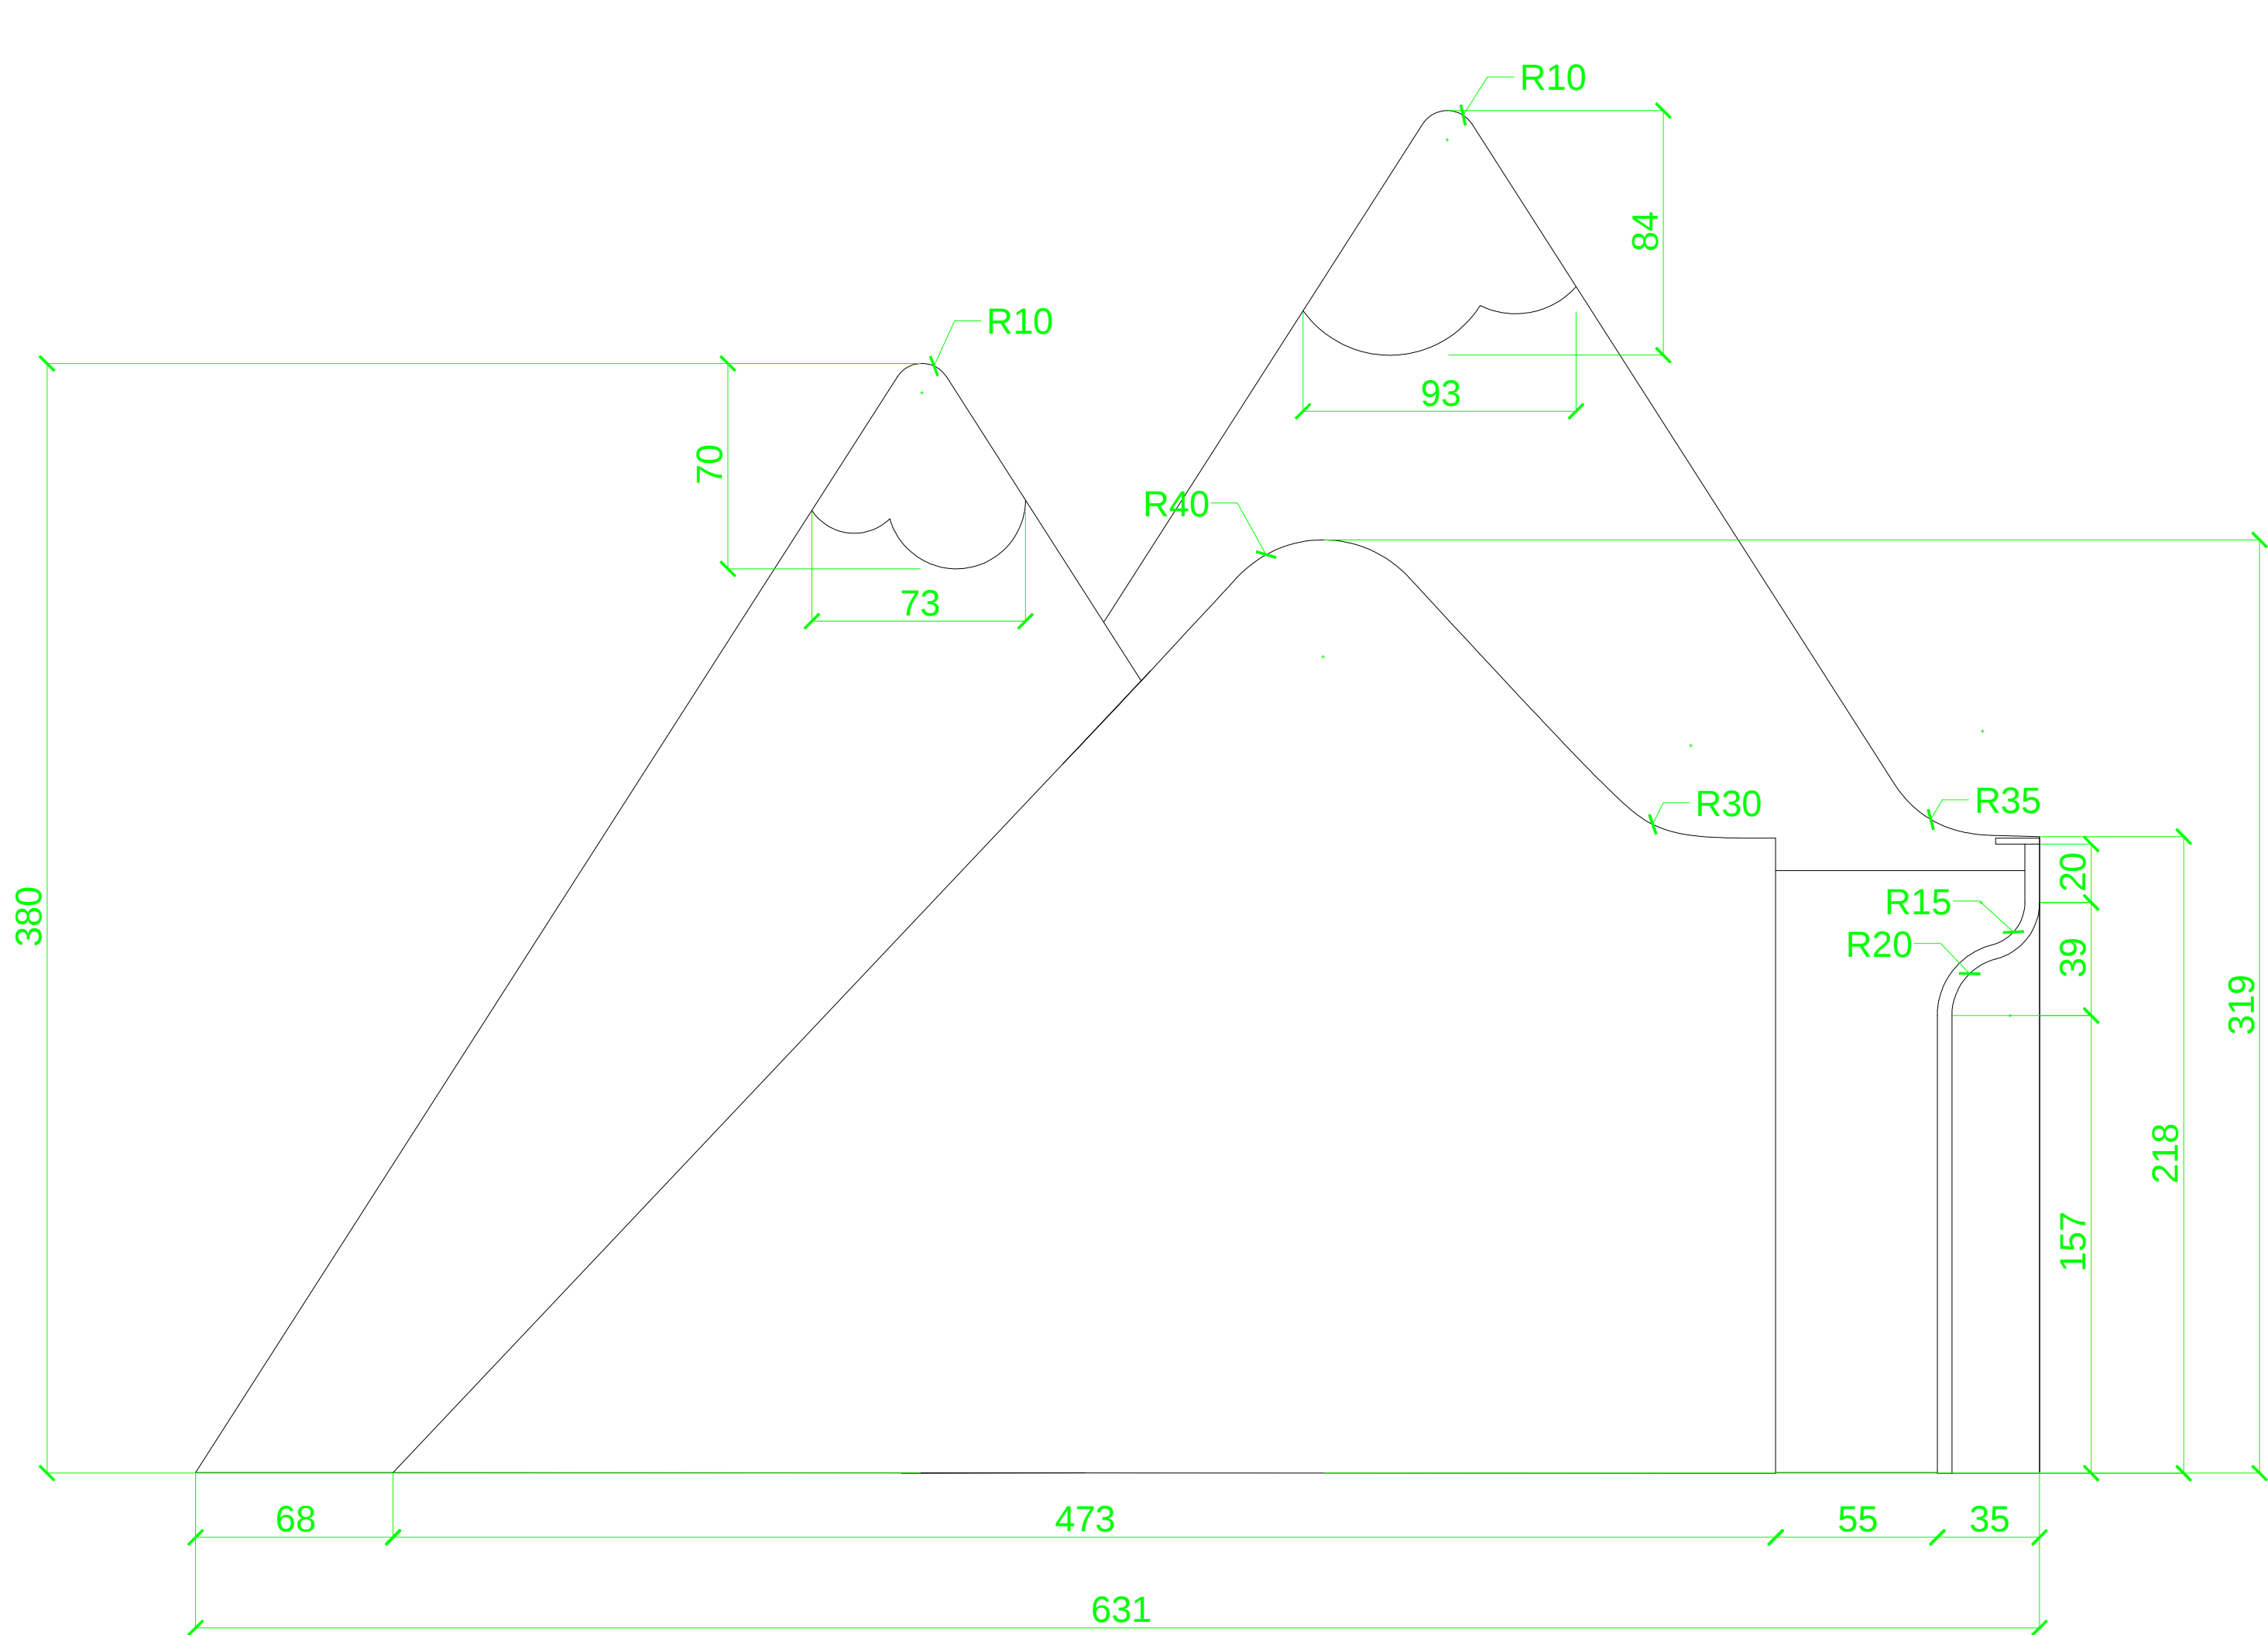


Tra due montagne sono collocate delle fessure di uscita dove ogni 15 minuti fuoriesce per 60 secondi della nebbia pesante prodotta da una macchina di fumo pesante presente sotto la montagna. La macchina quindi è collegata ad un temporizzatore che si attiva ogni 15 minuti,

Tutte le macchine di filtraggio saranno collocate sotto le montagne. Le montagne sono profili in legno laminato.

Progetto PNRR - MSC2-02.2 "Piani Urbani Integrati" Art.21 D.L.152/2021 - Progetto "Come-In - Spazi e servizi di inclusione per le Comunità Metropolitane" - Finanziato dall'Unione Europea - Next Generation EU - "Interventi di riqualificazione del complesso denominato Ex Bagni Pubblici di proprietà del Comune di Legnano sito in Via Pontida" - Progetto di arrivo e allestimento museale					
 Finanziato dall'Unione europea NextGenerationEU		 MINISTERO DELL'INTERNO		 Città di Legnano Settore Pianificazione territoriale generale e riorganizzazione urbana	
Titolo Montagna_Ciclo dell'acqua Mostra permanente		Commissa  Città' di Legnano		Azienda Pleiadi S.c.S.	Rev. 00
Tutte le misure sono da verificare in fase di realizzazione e in cantiere		Data 08/04/2023		Formato A2	Scala 1:20
Progetto redatto da Dott. Alessio Scabono, Alessia Catania Carmela Russo, Arch. Giacomo Bolzonella	Sala Mostra permanente	Persone	Tolleranza ±0.05	Disegno n° 074	Sistema
Disegno di proprietà di Pleiadi Science Farmer - è vietata ogni riproduzione, anche parziale, della stessa. This draw is a property of Pleiadi Science Farmer - is strictly forbidden to copy any part of the draw.					