
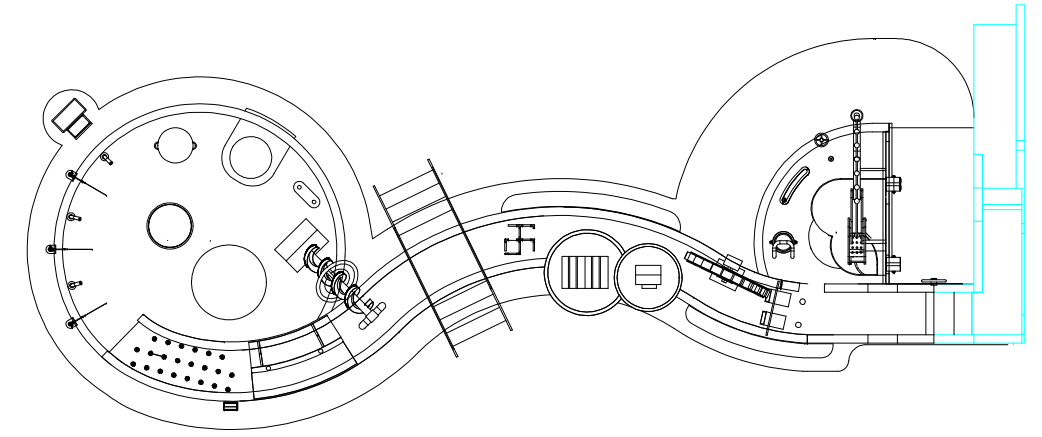


 

MDF LEGNO LACCATO

Progetto PNRR - MSC2-E2.2 "Piani Urbani Integrati" Art.12 D.L152/2017 - Progetto "Come-In - Spazi e servizi di inclusione per le Comunità Metropolitane" - Finanziato dall'Unione Europea - Next Generation EU - "Piani di Qualificazione del Complesso del Monumento E-Biasi Pubblico di proprietà del Comune di Legnano sito in Via Puviondi" - Progetto di arrivo e allestimento museale					
 Finanziato dall'unione europea NextGenerationEU		 MINISTERO DELL'INTERNO		 Città di Legnano Settore Pianificazione territoriale generale e riqualificazione urbana	
TITOLO Montagna_Ciclo dell'acqua Mostra permanente		Commessa Città di Legnano		Azienda Pleiadi S.c.S. Rev. 00 Data 08/04/2023 Formato A2	
Tutte le misure sono da verificare in fase di realizzazione e in cantiere		Progetto redatto da Sala Persone Dott. Alessio Scabono, Alessandra Cattalia Carmela Russo, Alex. Giacomo Bizotona		Tolleranza ±0.05 Disegno n° 075 Scala 1:20	
Disegno di proprietà di Pleiadi Sistema Famer - a vetusta ogni riproduzione, anche parziale, della stessa. This draw is a property of Pleiadi Sistema Famer - is strictly forbidden to copy any part of the drawing.					