
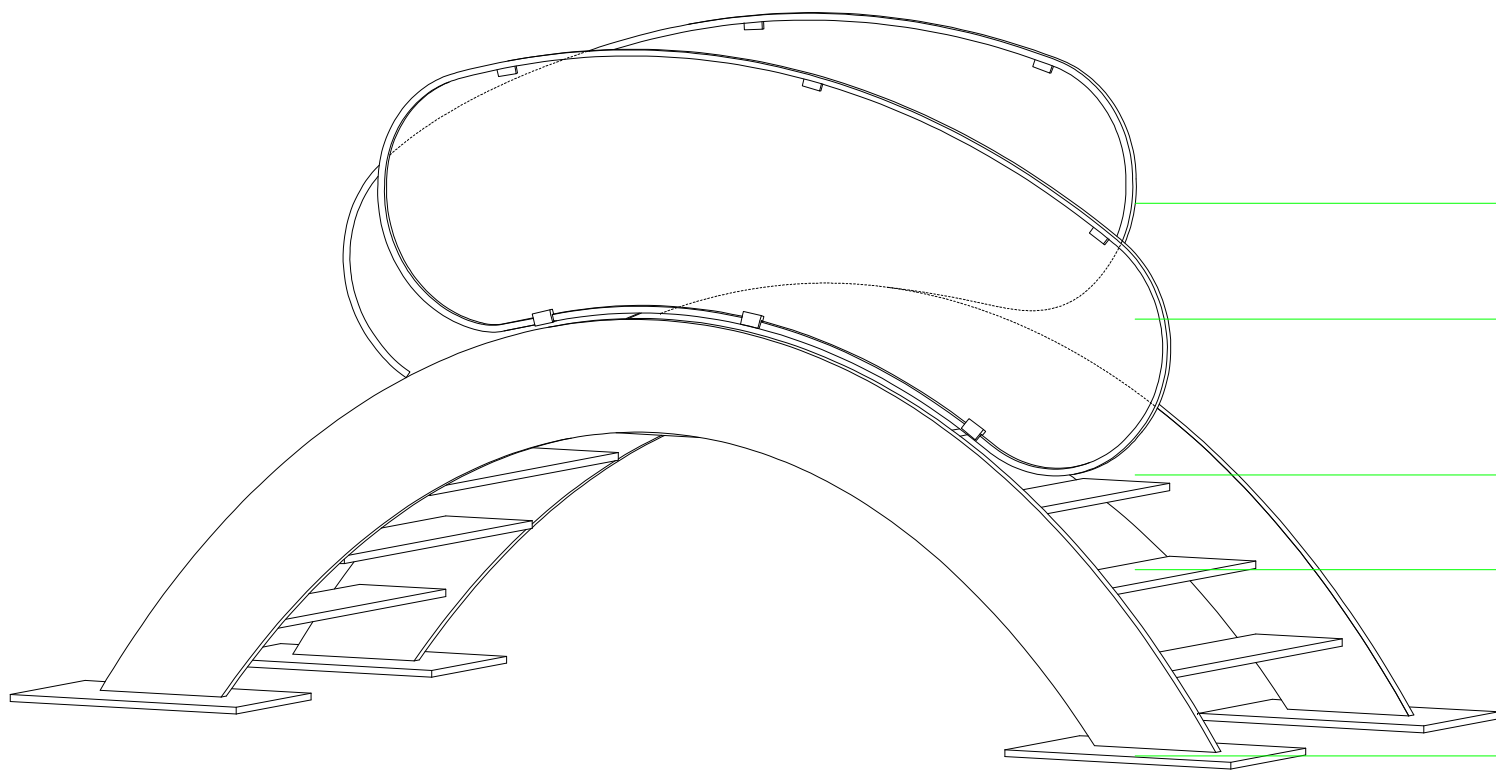
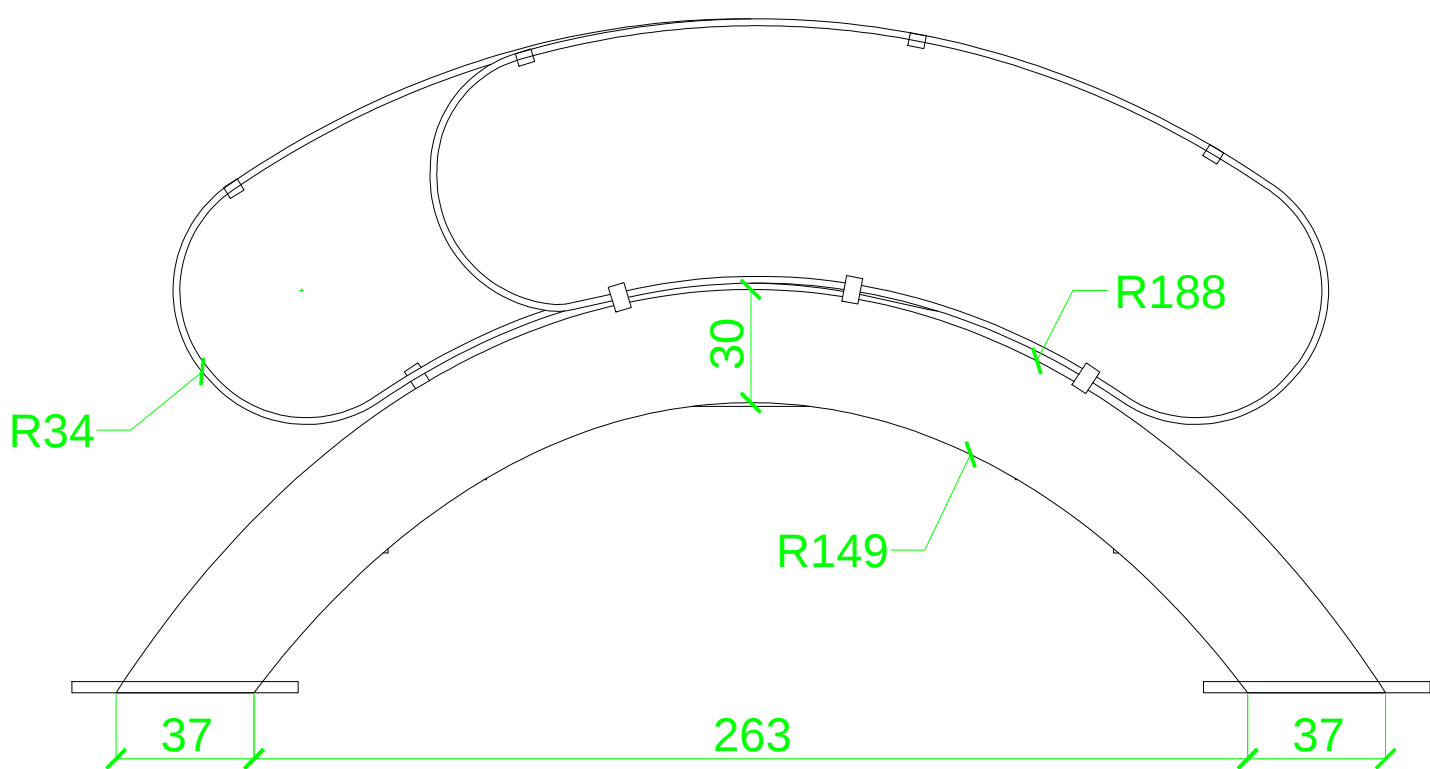
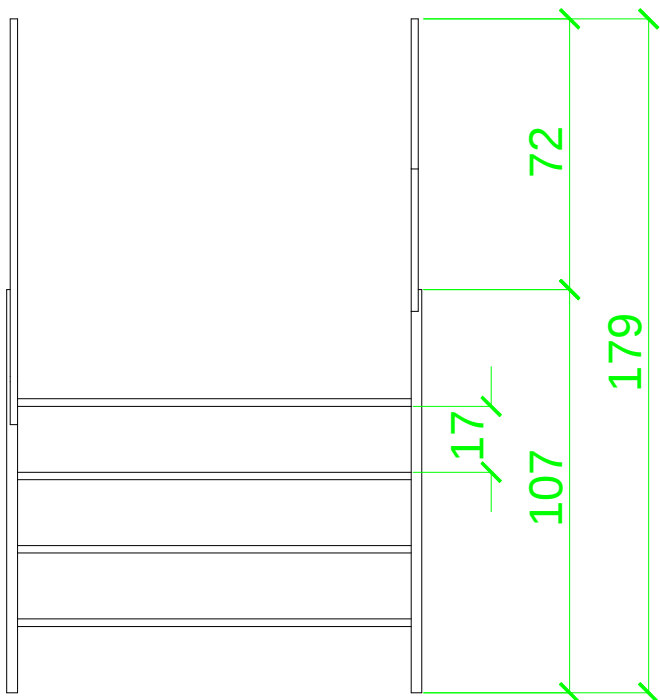


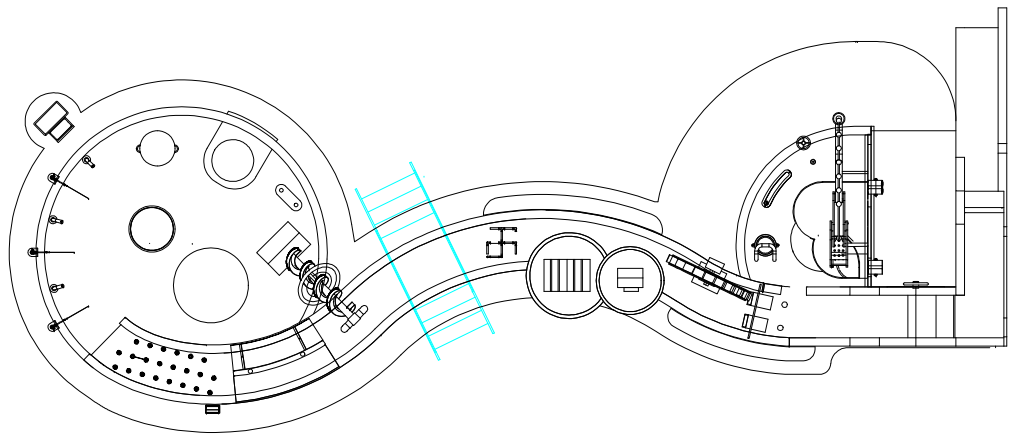


Profilo parapetto in ferro a base quadrata 1x 1 cm

Parapetto in Policarbonato satinato bianco spessore 8 mm

Struttura in lamiera saldata 7 mm in acciaio zincato verniciato

Stripes adesive antiscivolo o in alternativa gradini realizzati con griglia zincata h 36 mm

Ancoraggio a terra con piastre

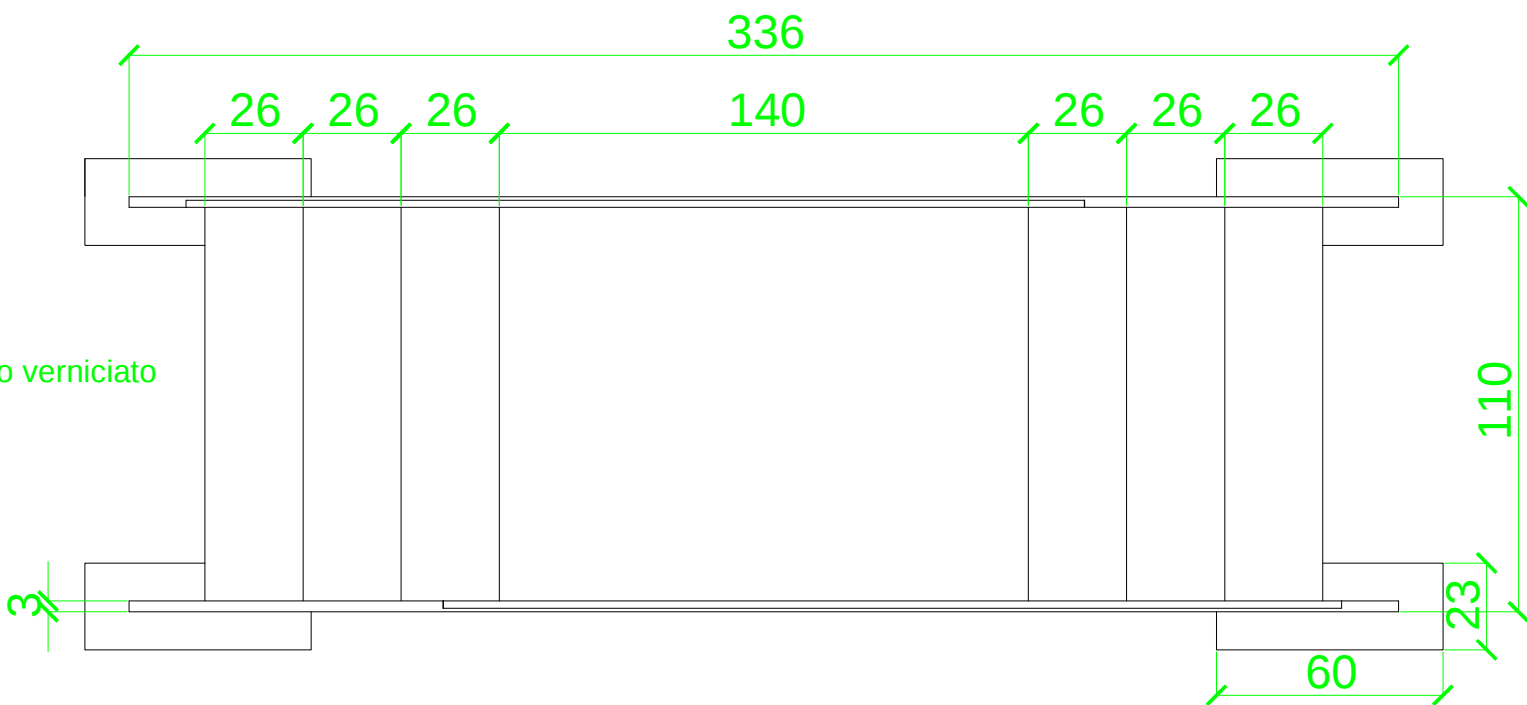

Progetto					
PNRR - MSC2-02.2 "Piaze Urbane Integrate" Art.21 D.L.152/2021 - Progetto "Come-In - Spazi e servizi di inclusione per le Comunità Metropolitane" - Finanziato dall'Unione Europea - Next Generation EU - "Interventi di riqualificazione del complesso denominato Ex Bagno Pubblico di proprietà del Comune di Legnano sito in Via Pontida" - Progetto di studio e allestimento museale					
Finanziato dall'Unione europea NextGenerationEU		MINISTERO DELL'INTERNO		Città metropolitana di Milano	
Settore Pianificazione territoriale generale e rigenerazione urbana		Città di Legnano			
Titolo			Commissa		Azienda
Ponte_Ciclo dell'acqua			Citta' di Legnano		Pleiadi S.c.S.
Mostra permanente					Rev. 00
Tutte le misure sono da verificare in fase di realizzazione e in cantiere					Data 08/04/2023
Progetto redatto da			Tolleranza		Formato A2
Dott. Alessio Scabono, Alessia Catania, Carmela Russo, Arch. Giacomo Bolzonella			Disegno n°		Scala Sistema
Mostra permanente			3		1:20
Disegno di proprietà di Pleiadi Science Farmer - è vietata ogni riproduzione, anche parziale, della stessa.			±0.05		
This draw is a property of Pleiadi Science Farmer - is strictly forbidden to copy any part of the draw.			076		