

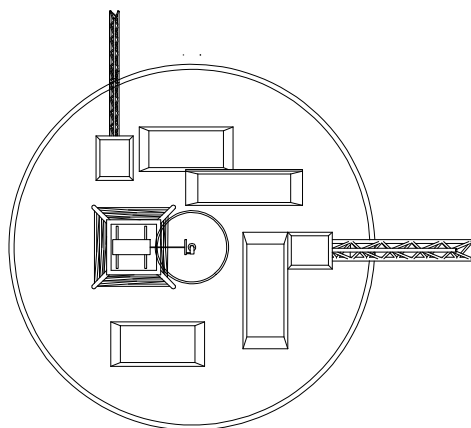
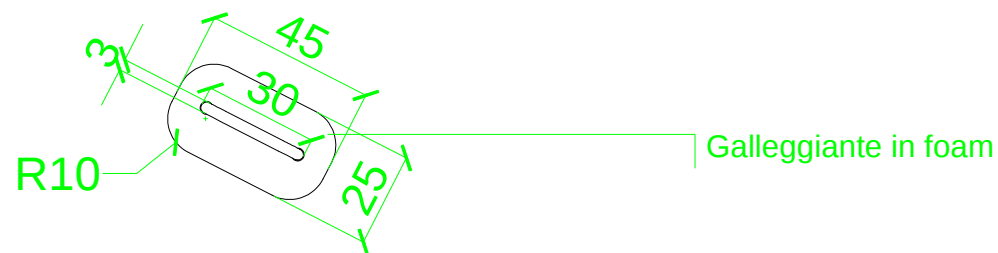
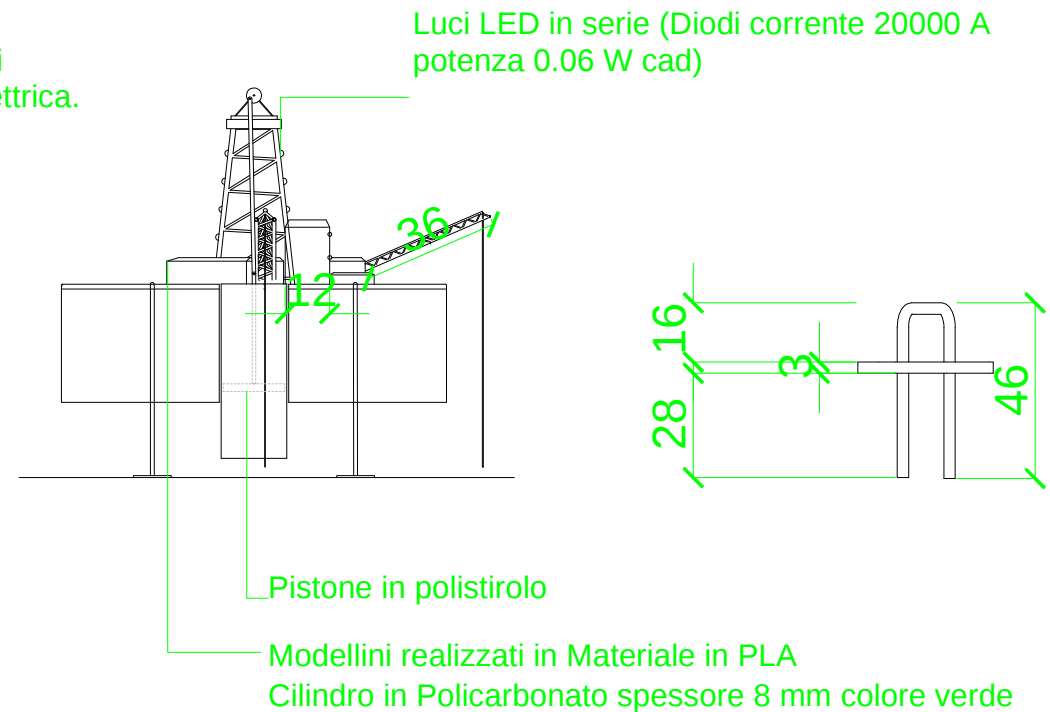


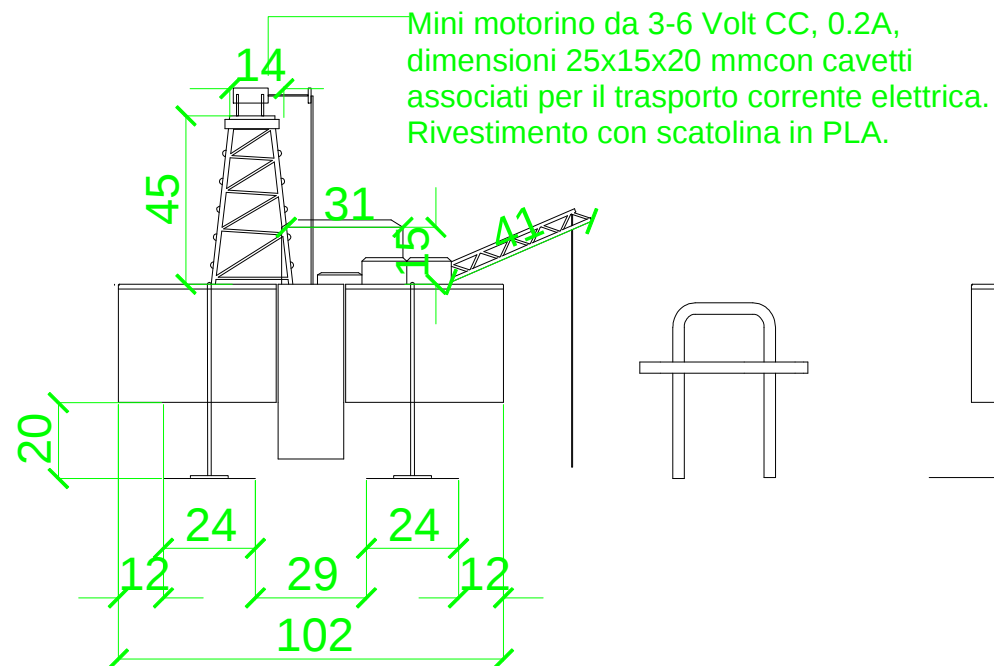

Progetto

PNRR - M5C2-I2.2. "Piani Urbani Integrati" Art.21 D.L.152/2021 - Progetto "Come-In - Spazi e servizi di inclusione per le Comunità Metropolitane" - Finanziato dall'Unione Europea - Next Generation Eu - "Interventi di riqualificazione del complesso denominato Ex Bagni Pubblici di proprietà del Comune di Legnano sito in Via Pontida" - Progetto di arredo e allestimento museale

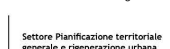

Titolo
Centrale idroelettrica_Ciclo dell'acqua
Mostra permanente

Commessa
 Città di Legnano

Azienda Pleiadi S.c.S.
Rev. 00
Data 08/04/2023
Formato A4

Tutte le misure sono da verificare
in fase di realizzazione e in cantiere

Progetto redatto da
Dott. Alessio Scaboro, Alessia Catania
Carmela Russo, Arch. Giacomo Bolzonella


Sala
Mostra permanente

Persone
1

Tolleranza
±0.05

Disegno n°
077

Scala
1:20

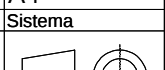

Disegno di proprietà di Pleiadi Science farmer - è vietata ogni riproduzione, anche parziale, della stessa.
This draw is a property of Pleiadi Science Farmer - is strictly forbidden to copy any part of the draw.