
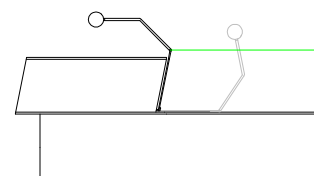
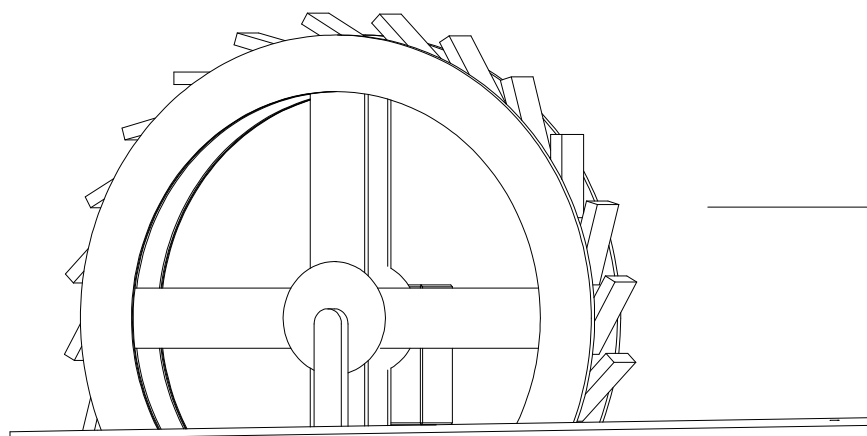


Pomelli con dado, modello tipo cambio nero tondo con inserto a vite M8, realizzato in bachelite di alta qualità, il diametro esterno della sfera è di circa 30 mm, con un inserto a vite in acciaio inox incorporato nella manopola.

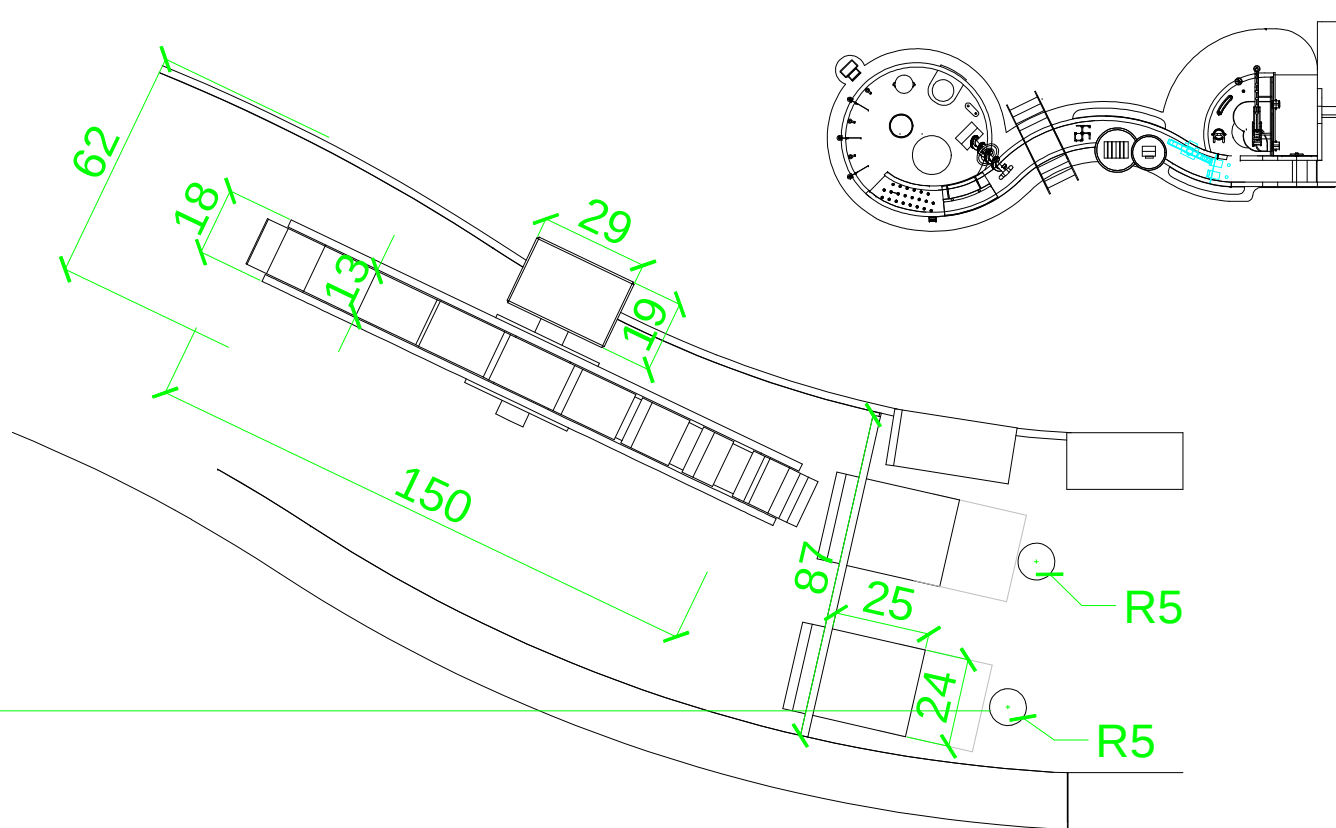

Punto di saldatura. Giunti mobili in Acciaio INOX
La paratia è mossa a mano dall'utente sollevando o abbassando la leva saldata alla paratia stessa

Progetto PNRR - M5C2-I2.2. "Piani Urbani Integrati" Art.21 D.L.152/2021 - Progetto "Come-In - Spazi e servizi di inclusione per le Comunità Metropolitane" - Finanziato dall'Unione Europea - Next Generation Eu - "Interventi di riqualificazione del complesso denominato Ex Bagni Pubblici di proprietà del Comune di Legnano sito in Via Pontida" - Progetto di arredo e allestimento museale					
Titolo Mulino e dighe Mulino_Ciclo dell'acqua Mostra permanente		Commessa Città di Legnano		Azienda Pleiadi S.c.S.	Rev. 00
Tutte le misure sono da verificare in fase di realizzazione e in cantiere		Data 08/04/2023		Formato A4	Scala 1:20
Progetto redatto da Dott. Alessio Scaboro, Alessia Catania Carmela Russo, Arch. Giacomo Bolzonella	Sala Mostra permanente	Persone 2	Tolleranza ±0.05	Disegno n° 081	Sistema
Disegno di proprietà di Pleiadi Science farmer - è vietata ogni riproduzione, anche parziale, della stessa. This draw is a property of Pleiadi Science Farmer - is strictly forbidden to copy any part of the draw.					