



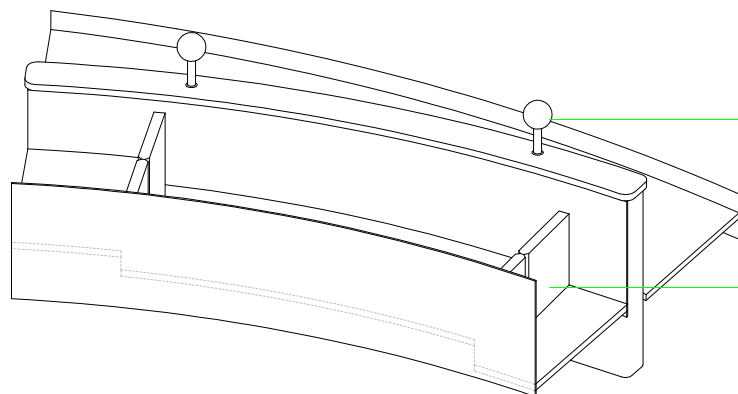

Pomelli con dado, modello tipo cambio nero tondo con inserto a vite M8, realizzato in bachelite di alta qualità, il diametro esterno della sfera è di circa 30 mm, con un inserto a vite in acciaio inox incorporato nella manopola.

Le porte sono ancorate alle pareti laterali tramite giunti mobili, protetti da una gomma in PVC trasparente da 2mm di spessore affinché gli utenti non si schiaccino le dita. Le porte si aprono e si chiudono a mano, quindi è l'utente a movimentarle. Tra le due porte è inserita una guarnizione a U nera per bordi, in gomma EPDM, 8,7 mm di altezza x 4,8 mm di larghezza. L'acqua entra od esce attraverso il pompaggio condotto dall'utente movimentando uno dei due pomelli, collegato ad una pompa di sentina a mano da 440 mm, che presenta dei tubi di conduzione dell'acqua. Una pompa serve per far uscire l'acqua, acqua che esce da un foro posto a valle, e un'altra per inserire acqua, acqua che entra d aut foro posto a monte.

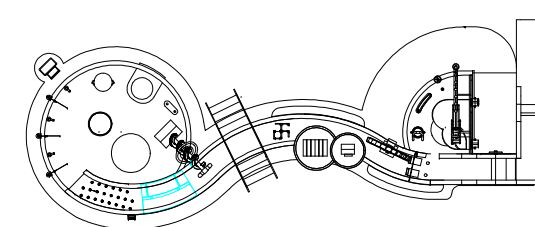

Qui il fiume si dirama in due parti, in una parte vi è un'inclinazione del fiume con un percorso di risalita per i pesci. Nella seconda parte vi è il modello di chiuse di Leonardo sviluppato per i navigli di Milano. Le porte di ingresso e uscita delle barche (fatte di plastica o polistirolo) sono aperte e chiuse a mano dagli utenti. I due pomelli sull'argine centrale sono le pompe, che vengono azionate a mano, cioè pompano acqua all'interno o all'esterno gli utenti stessi.
Materiali: vari

Progetto PNRR - M5C2-I2.2. "Piani Urbani Integrati" Art.21 D.L.152/2021 - Progetto "Come-In - Spazi e servizi di inclusione per le Comunità Metropolitane" - Finanziato dall'Unione Europea - Next Generation Eu - "Interventi di riqualificazione del complesso denominato Ex Bagni Pubblici di proprietà del Comune di Legnano sito in Via Pontida" - Progetto di arredo e allestimento museale						
 Finanziato dall'Unione europea NextGenerationEU		 MINISTERO DELL'INTERNO		 Città metropolitana di Milano Settore Pianificazione territoriale generale e rigenerazione urbana		 Città di Legnano
Titolo Chiuse_Ciclo dell'acqua Mostra permanente Tutte le misure sono da verificare in fase di realizzazione e in cantiere			Commessa  Città' di Legnano		Azienda Pleiadi S.c.s.	Rev. 00
					Data 08/04/2023	Formato A4
Progetto redatto da Dott. Alessio Scaboro, Alessia Catania Carmela Russo, Arch. Giacomo Bolzonella			Sala Mostra permanente	Persone 2	Tolleranza ± 0.05	Disegno n° 091
Disegno di proprietà di Pleiadi Science farmer - è vietata ogni riproduzione, anche parziale, della stessa. This draw is a property of Pleiadi Science Farmer - is strictly forbidden to copy any part of the draw.					Scala 1:20	