

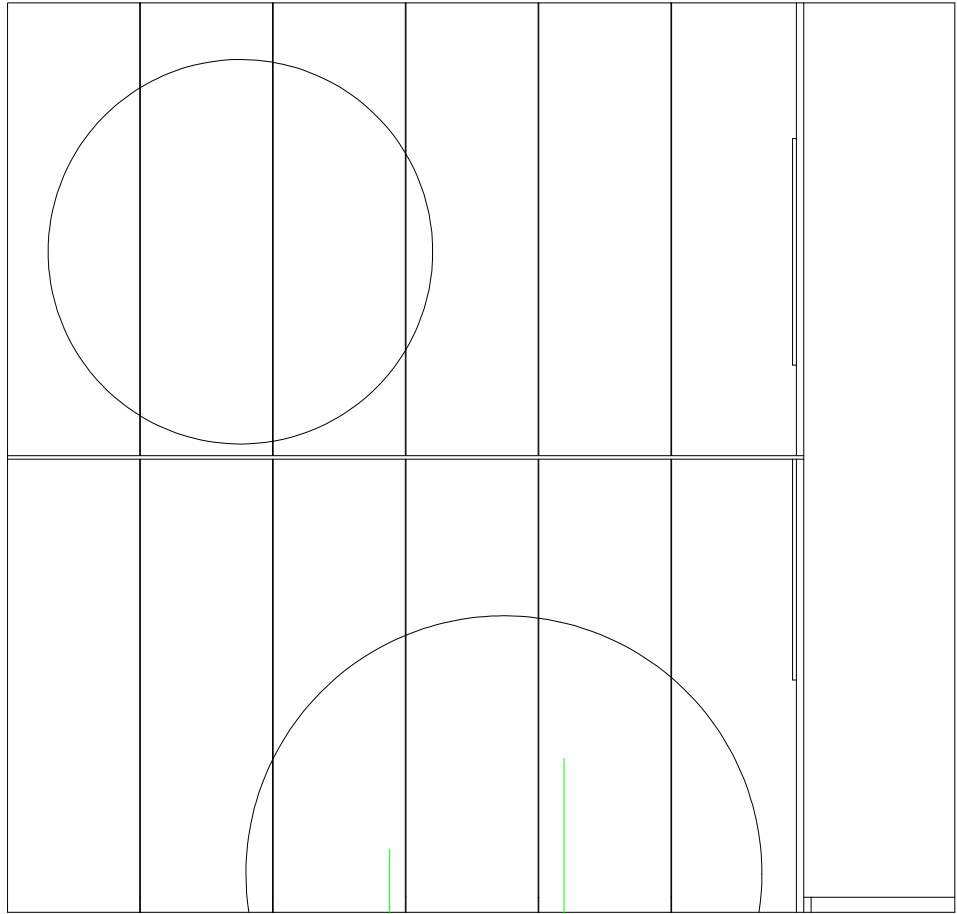
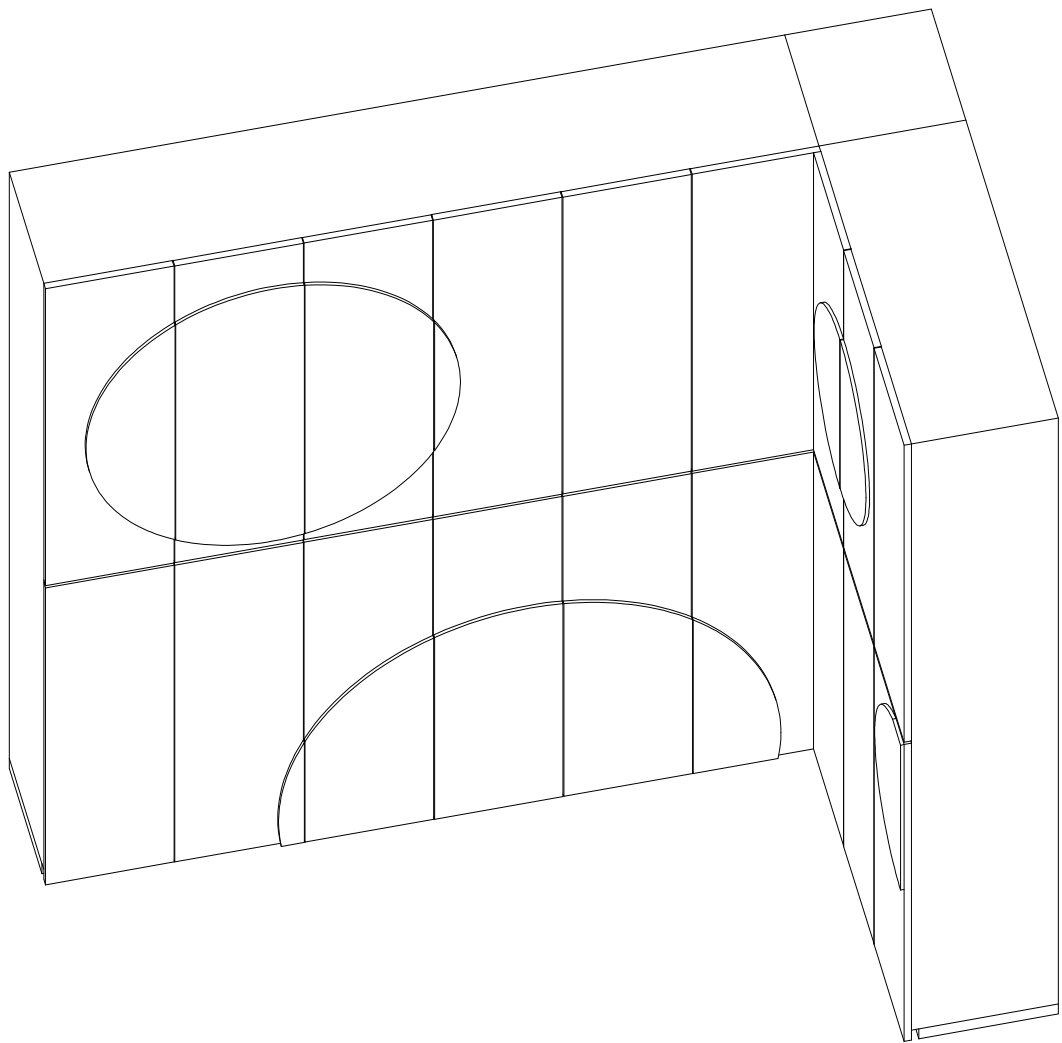


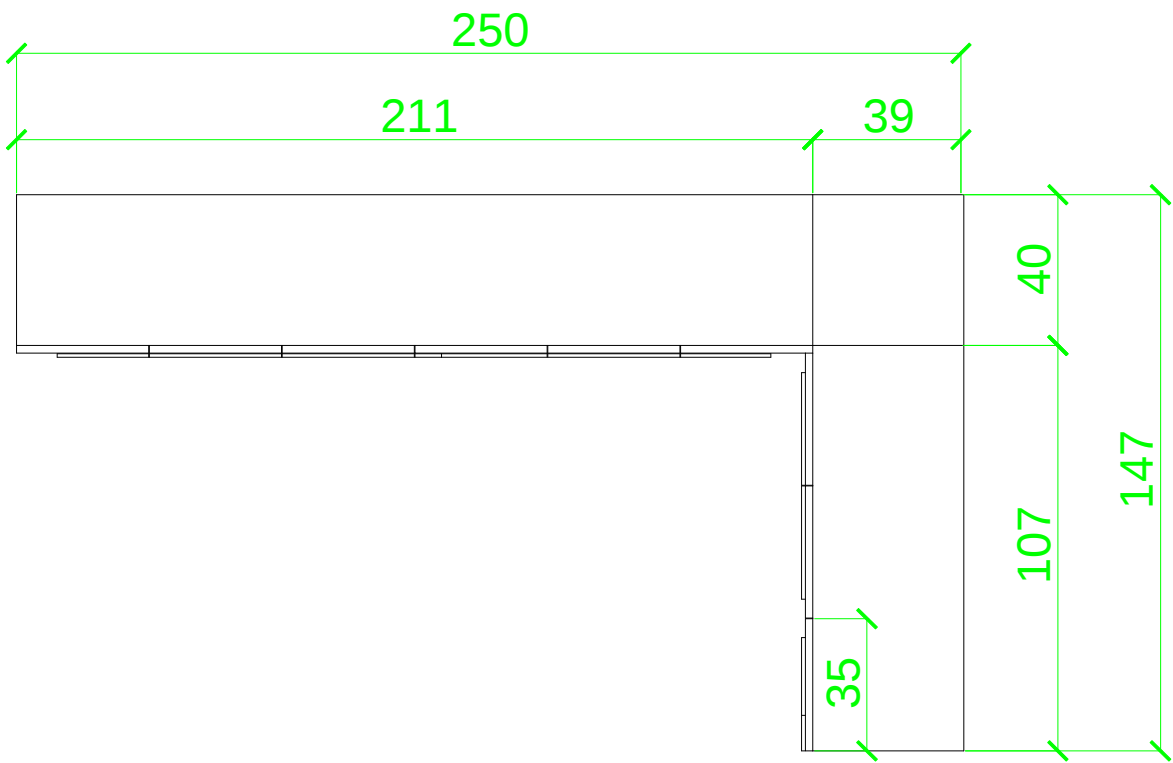

Bolle, applicazione con pellicola adesiva o pannello in MDF

tutti gli armadietti saranno provvisti di serratura

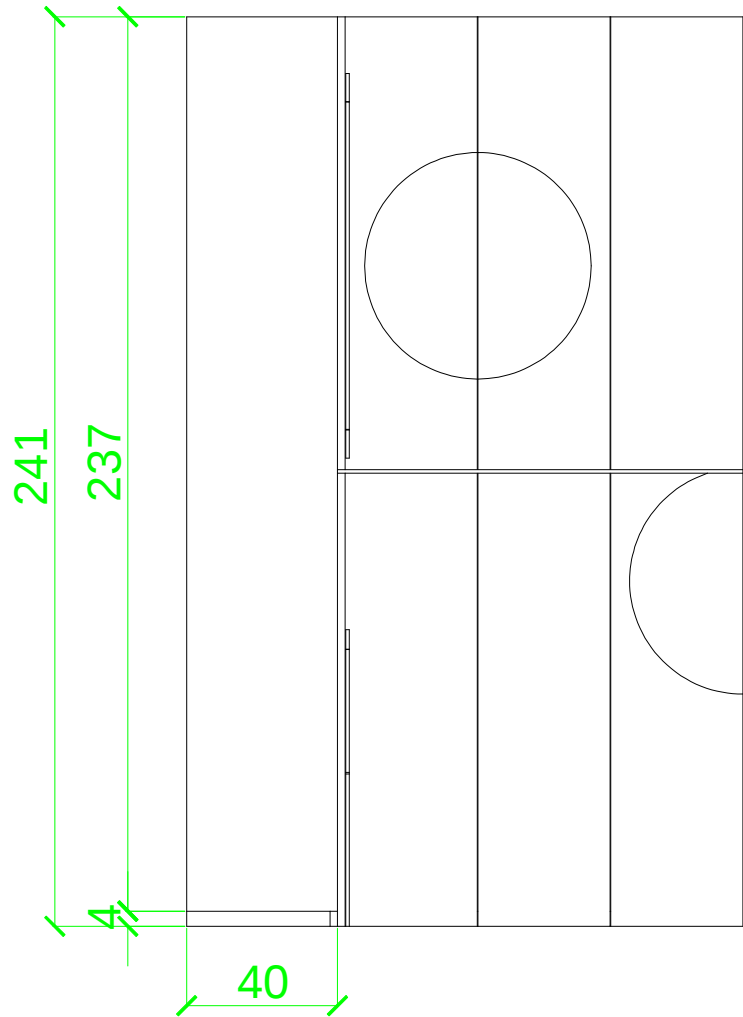

Progetto PNRR - MSC2-02.2 "Piani Urbani Integrati" Art.21 D.L.152/2021 - Progetto "Come-In - Spazi e servizi di inclusione per le Comunità Metropolitane" - Finanziato dall'Unione Europea - Next Generation EU - "Interventi di riqualificazione del complesso denominato Ex Bagni Pubblici di proprietà del Comune di Legnano sito in Via Pontida" - Progetto di arredo e allestimento museale					
 Finanziato dall'Unione europea NextGenerationEU		 MINISTERO DELL'INTERNO		 Città metropolitana di Milano Settore Pianificazione territoriale generale e rigenerazione urbana Città di Legnano	
Titolo Armadi spogliatoio		Commissa  Città di Legnano		Azienda Pleiadi S.c.S.	
Tutte le misure sono da verificare in fase di realizzazione e in cantiere		Rev. 00		Data 08/04/2023	
Progetto redatto da Dott. Alessio Scabono, Alessia Catania Carmela Russo, Arch. Giacomo Bolzonella		Sala Spogliatoio	Persone 18	Tolleranza ±0.05	Disegno n° 098
Disegno di proprietà di Pleiadi Science Farmer - è vietata ogni riproduzione, anche parziale, della stessa. This draw is a property of Pleiadi Science Farmer - is strictly forbidden to copy any part of the draw.		Scala 1:20		Sistema 