
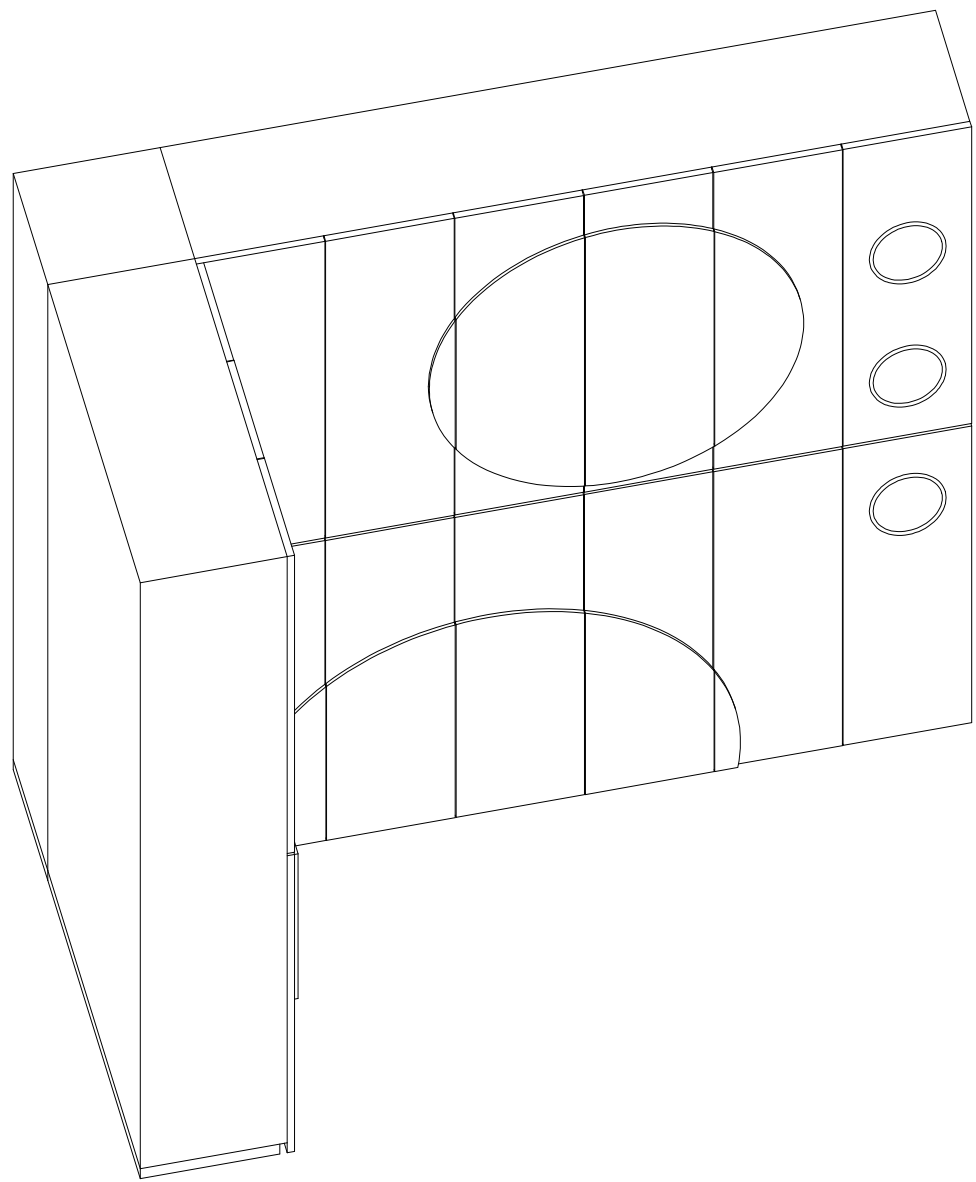
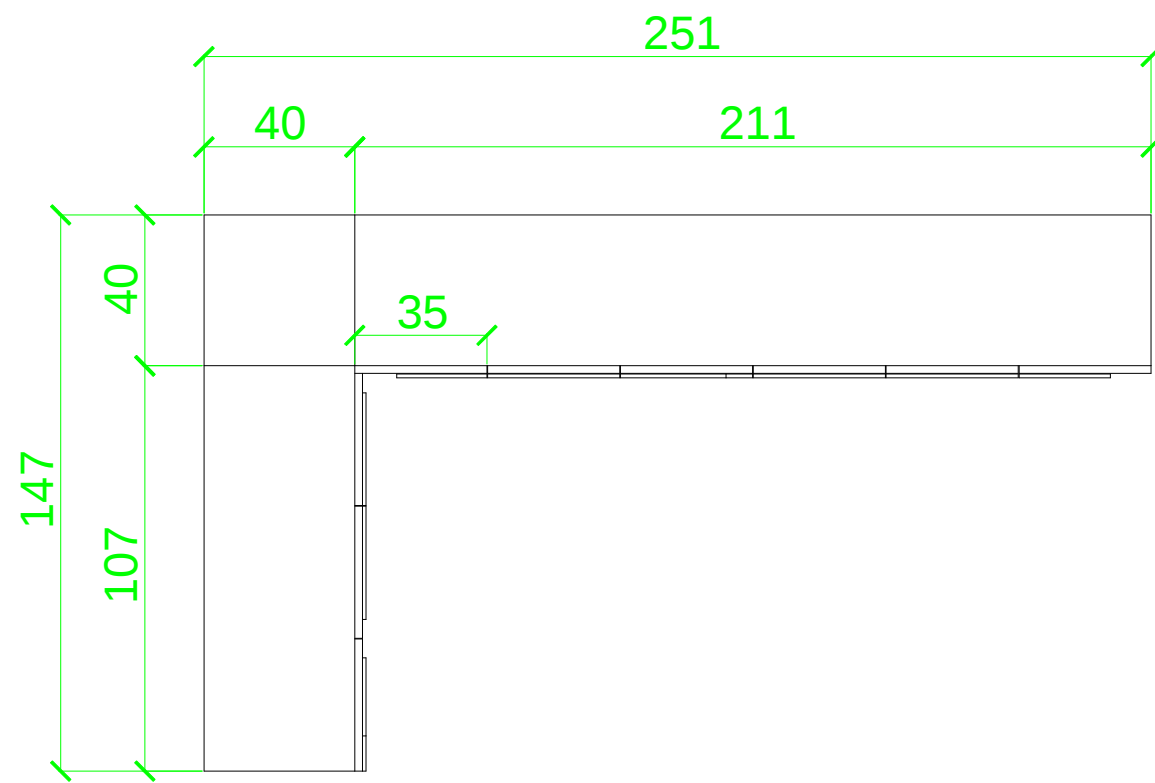
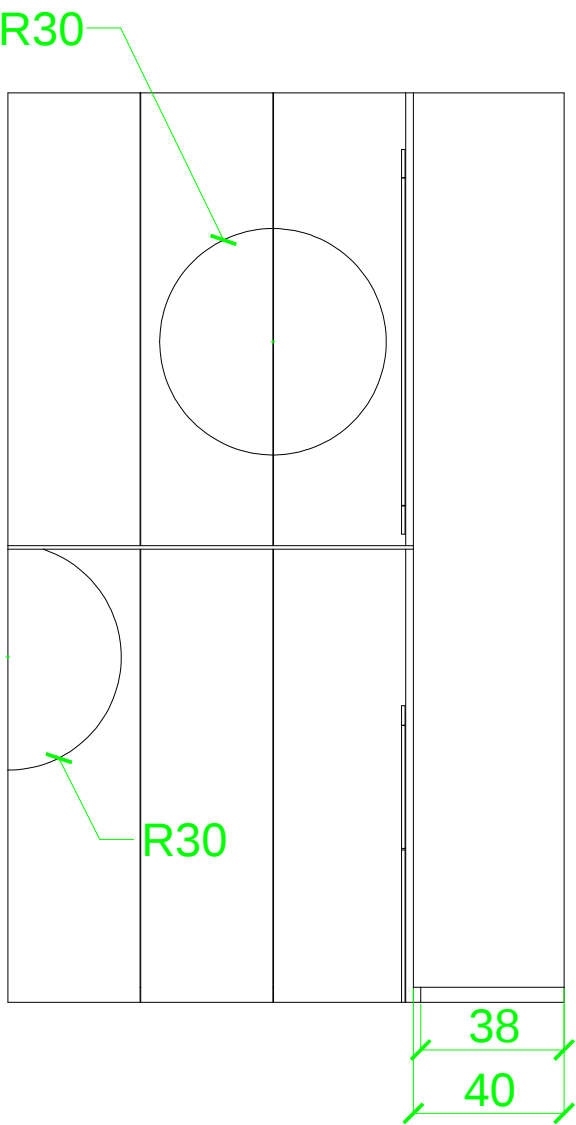


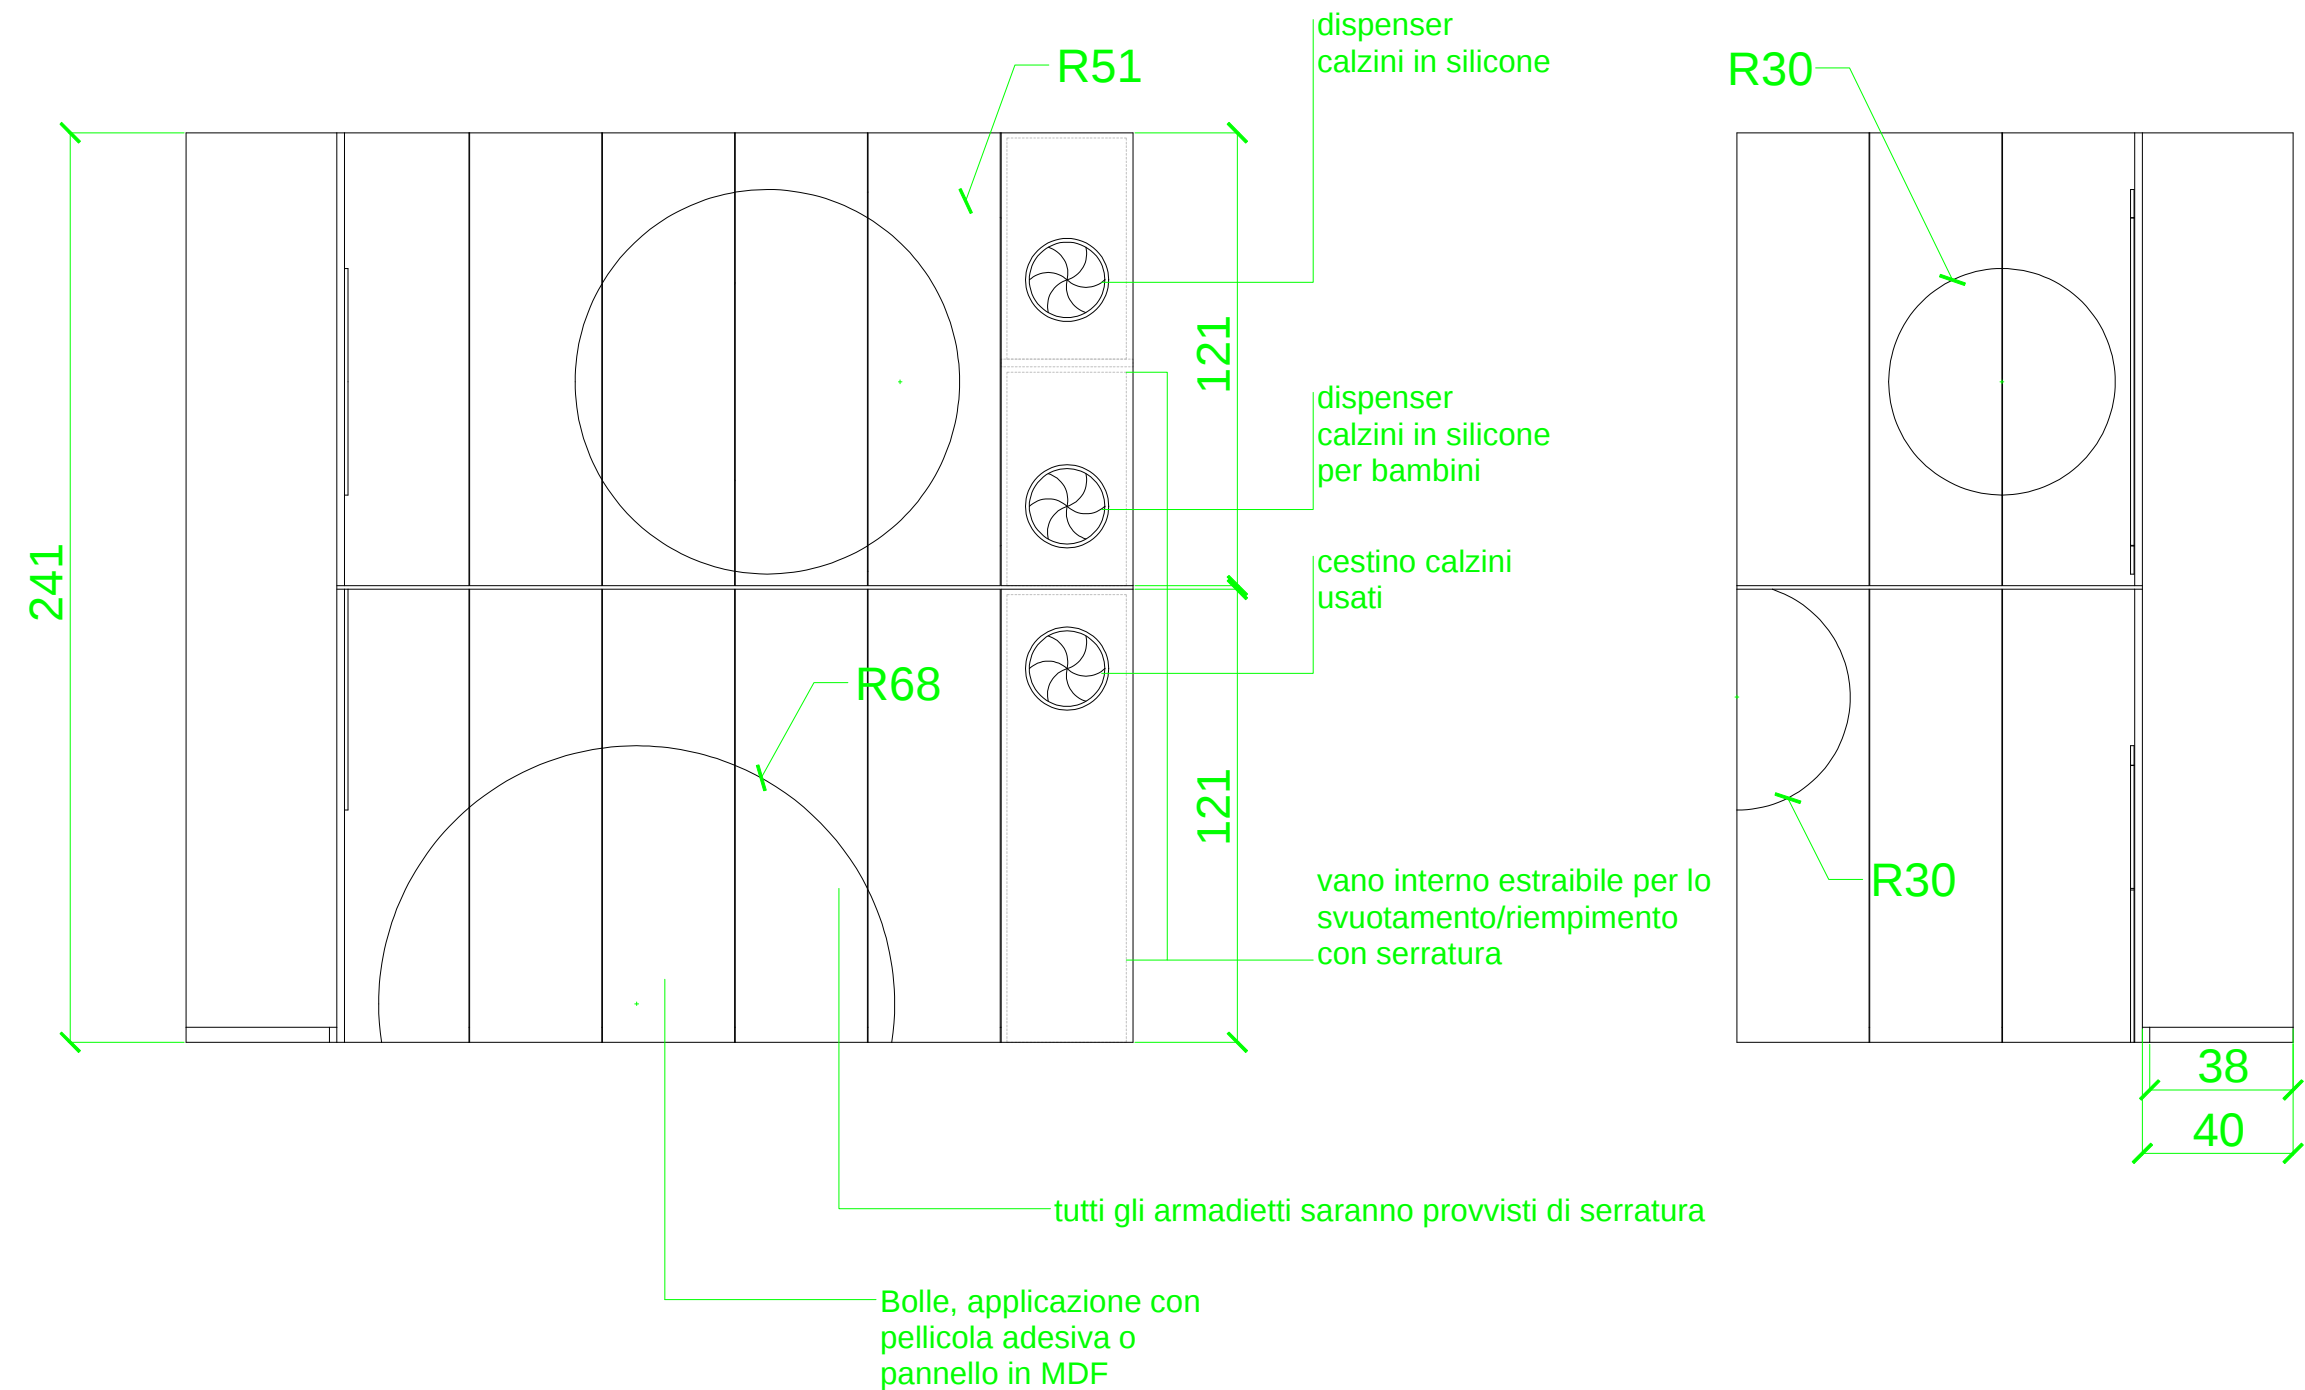

Progetto					
PNRR - MSC2-02.2 "Piani Urbani Integrati" Art.21 D.L.152/2021 - Progetto "Come-In - Spazi e servizi di inclusione per le Comunità Metropolitane" - Finanziato dall'Unione Europea - Next Generation EU - "Interventi di riqualificazione del complesso denominato Ex Bagno Pubblico di proprietà del Comune di Legnano sito in Via Pontida" - Progetto di arredo e allestimento museale					
Finanziato dall'Unione europea NextGenerationEU		MINISTERO DELL'INTERNO		Città metropolitana di Milano	
Settore Pianificazione territoriale generale e rigenerazione urbana		Città di Legnano			
Titolo			Commissa		Azienda
Armadi spogliatoio			Città' di Legnano		Pleiadi S.c.S.
Tutte le misure sono da verificare in fase di realizzazione e in cantiere			Rev.		00
Progetto redatto da			Data		08/04/2023
Dott. Alessio Scabono, Alessia Catania, Carmela Russo, Arch. Giacomo Bolzonella			Formato		A2
Sala			Scala		Sistema
Persone			1:20		
Tolleranza					
Disegno n°					
16					
Disegno di proprietà di Pleiadi Science Farmer - è vietata ogni riproduzione, anche parziale, della stessa.					
This draw is a property of Pleiadi Science Farmer - is strictly forbidden to copy any part of the draw.					