
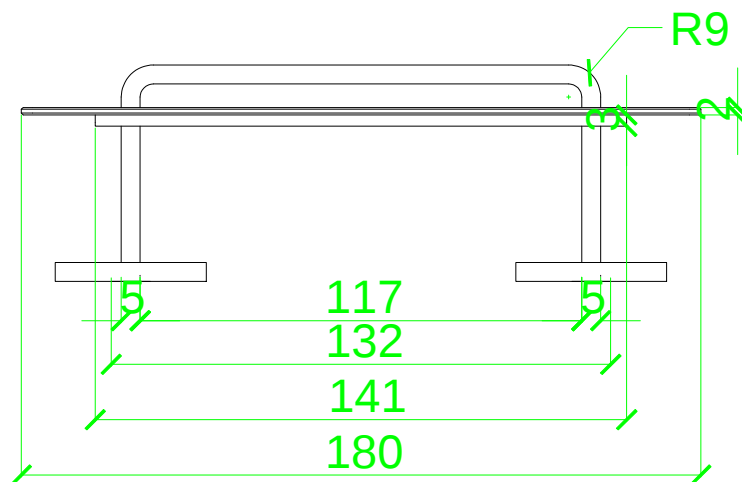
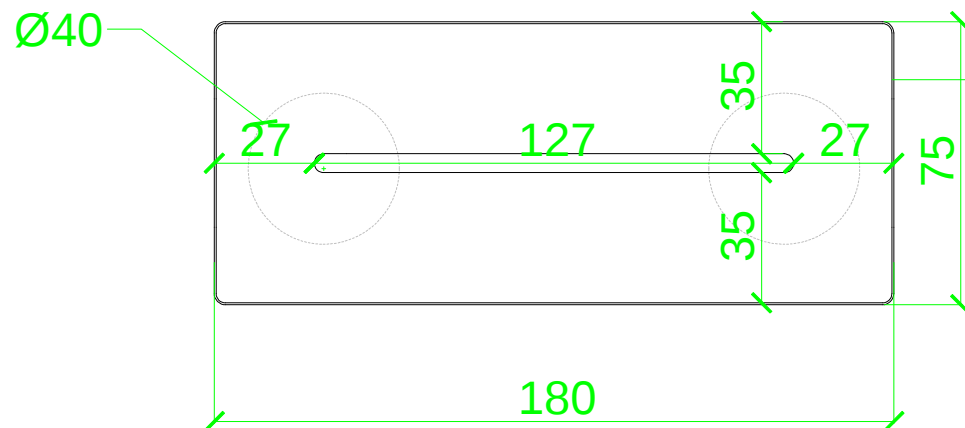


Tubolare in ferro verniciato,
spessore 3 mm

Seduta materiale MDF
laminato

Quantita' 2 panchine

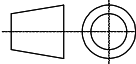

Progetto PNRR - M5C2-I2.2. "Piani Urbani Integrati" Art.21 D.L.152/2021 - Progetto "Come-In - Spazi e servizi di inclusione per le Comunità Metropolitane" - Finanziato dall'Unione Europea - Next Generation Eu - "Interventi di riqualificazione del complesso denominato Ex Bagni Pubblici di proprietà del Comune di Legnano sito in Via Pontida" - Progetto di arredo e allestimento museale					
 Finanziato dall'Unione europea NextGenerationEU		 MINISTERO DELL'INTERNO		 Città metropolitana di Milano Settore Pianificazione territoriale generale e rigenerazione urbana	
Titolo Panchina per spogliatoio			Commessa  Città' di Legnano		Azienda Pleiadi S.c.S.
Tutte le misure sono da verificare in fase di realizzazione e in cantiere			Rev. 00		Data 08/04/2023
Progetto redatto da Dott. Alessio Scaboro, Alessia Catania Carmela Russo, Arch. Giacomo Bolzonella			Sala Spogliatoio	Persone 4 o 6	Formato A4
Tolleranza ±0.05			Disegno n° 100	Scala 1:20	Sistema 
Disegno di proprietà di Pleiadi Science farmer - è vietata ogni riproduzione, anche parziale, della stessa. This draw is a property of Pleiadi Science Farmer - is strictly forbidden to copy any part of the draw.					