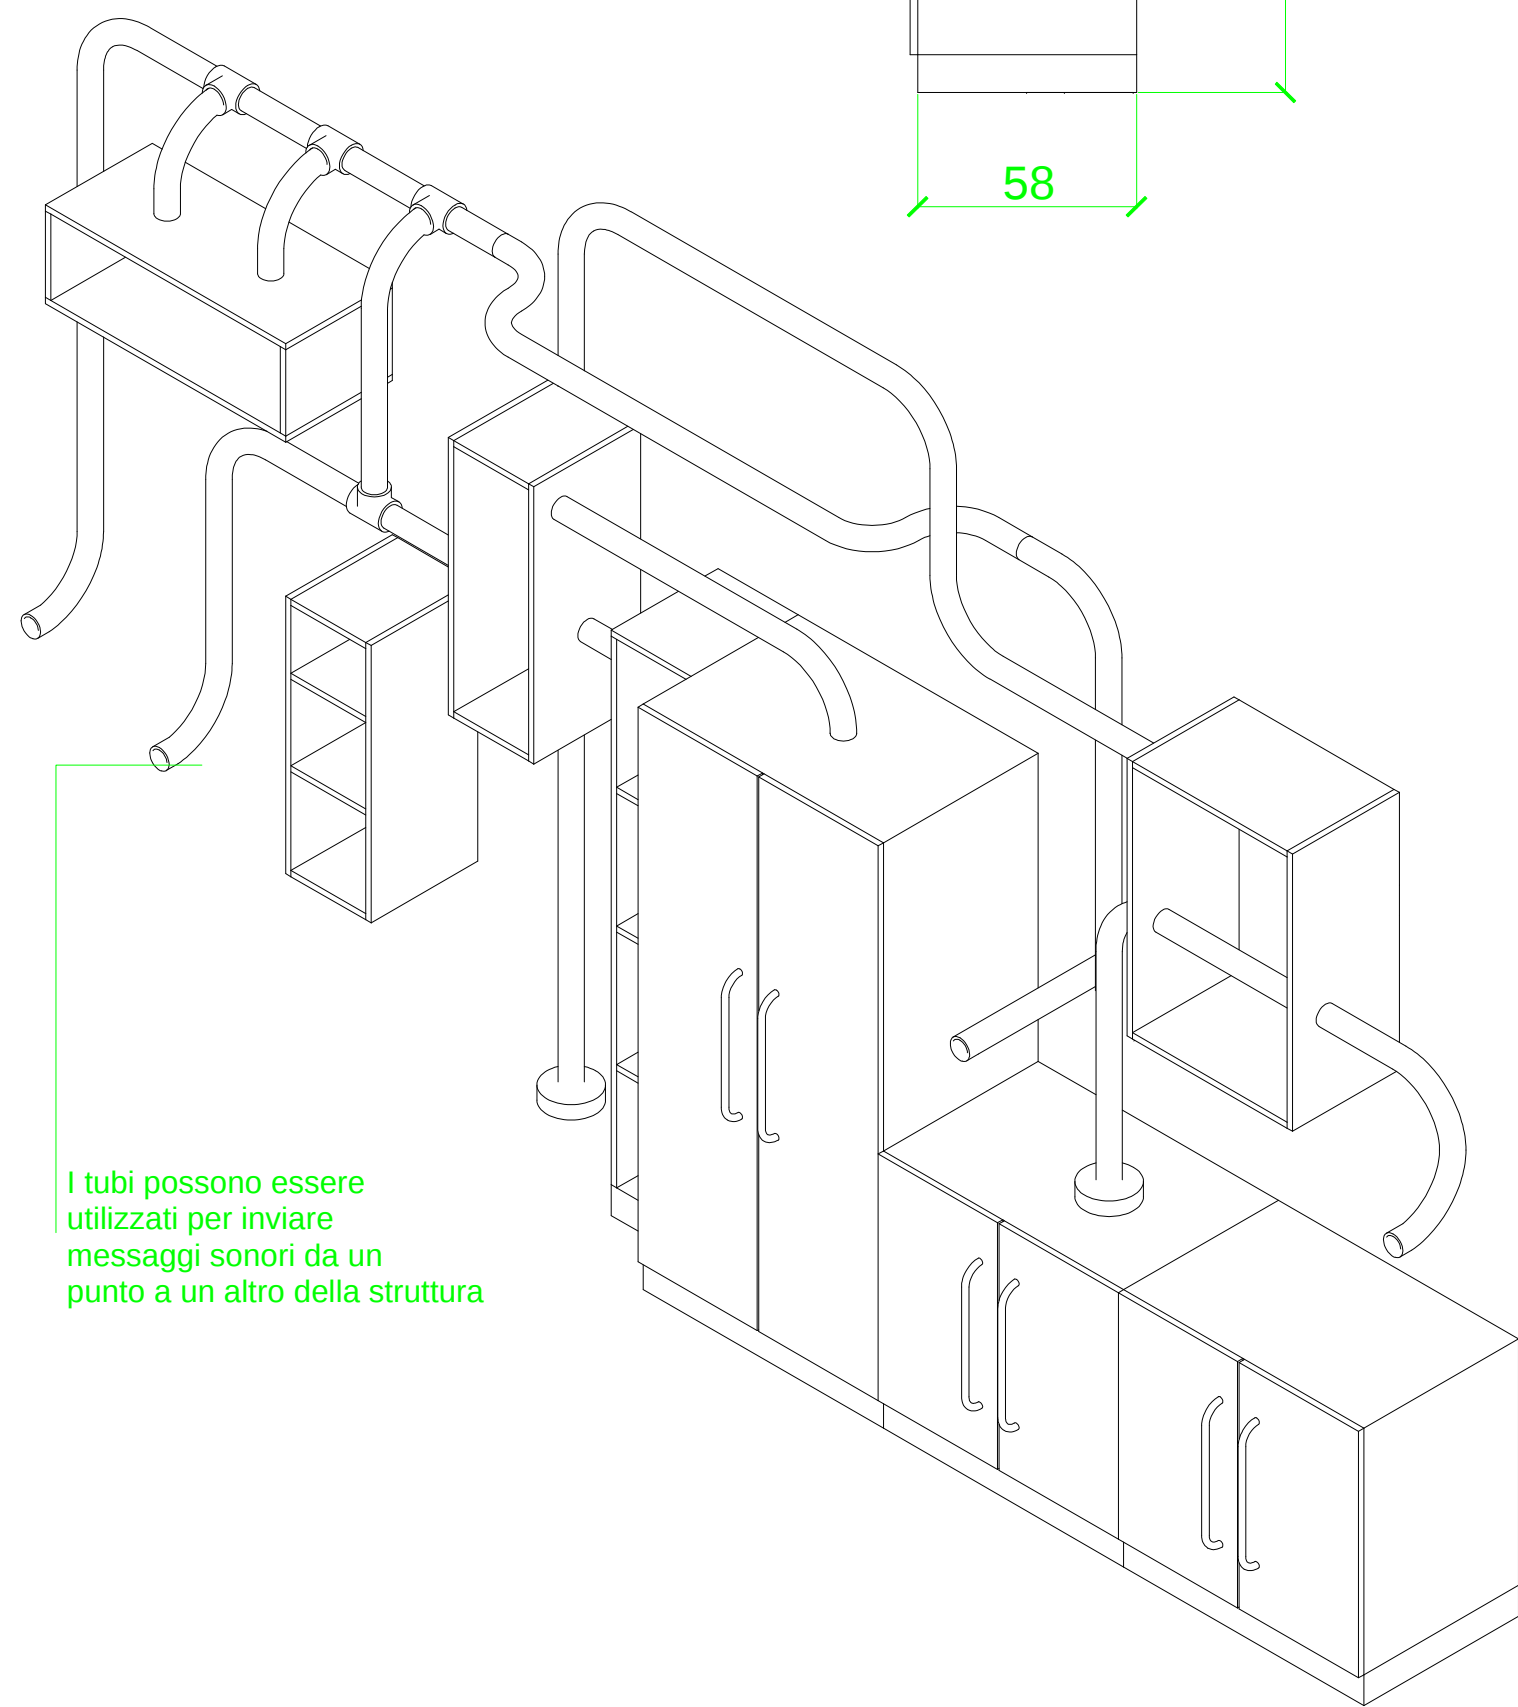
 


[illegible]

Progetto PNRR - M5C2-02.2 "Nurs Urban Integral" Art.21 D.152/2021 - Progetto "Come-In - Spazi e servizi di inclusione per le Comunità Metropolitane" - Finanziato dall'Unione Europea - Next Generation EU   MINISTERO DELL'INTERNO  Città metropolitana di Milano  Settore Pianificazione territoriale generale e regolamentazione urbana  Città di Legnano					
TITOLO Armadi Tube Lab		Commessa  Città di Legnano		Azienda Pleiadi S.c.S.	
Tutte le misure sono da verificare in fase di realizzazione e in cantiere		Rev. 00		Data 08/04/2023	
Progetto redatto da		Tolleranza		Formato A2	
Sala	Tube lab	Disegno n°	Scala	Sistema  1:20	
Dott. Alessio Scabro, Alessandra Catta Carmelo Russo, Arch. Giacomo Bizotella		3	±0.05	102	
Disegno di proprietà di Pleiadi Space Farmer - è vietata ogni riproduzione, anche parziale, della stessa. This draw is a property of Pleiadi Space Farmer - is strictly forbidden to copy any part of the draw.					